




1 | W_NT_-1.3_Kelder (P=-2455)
1 : 200

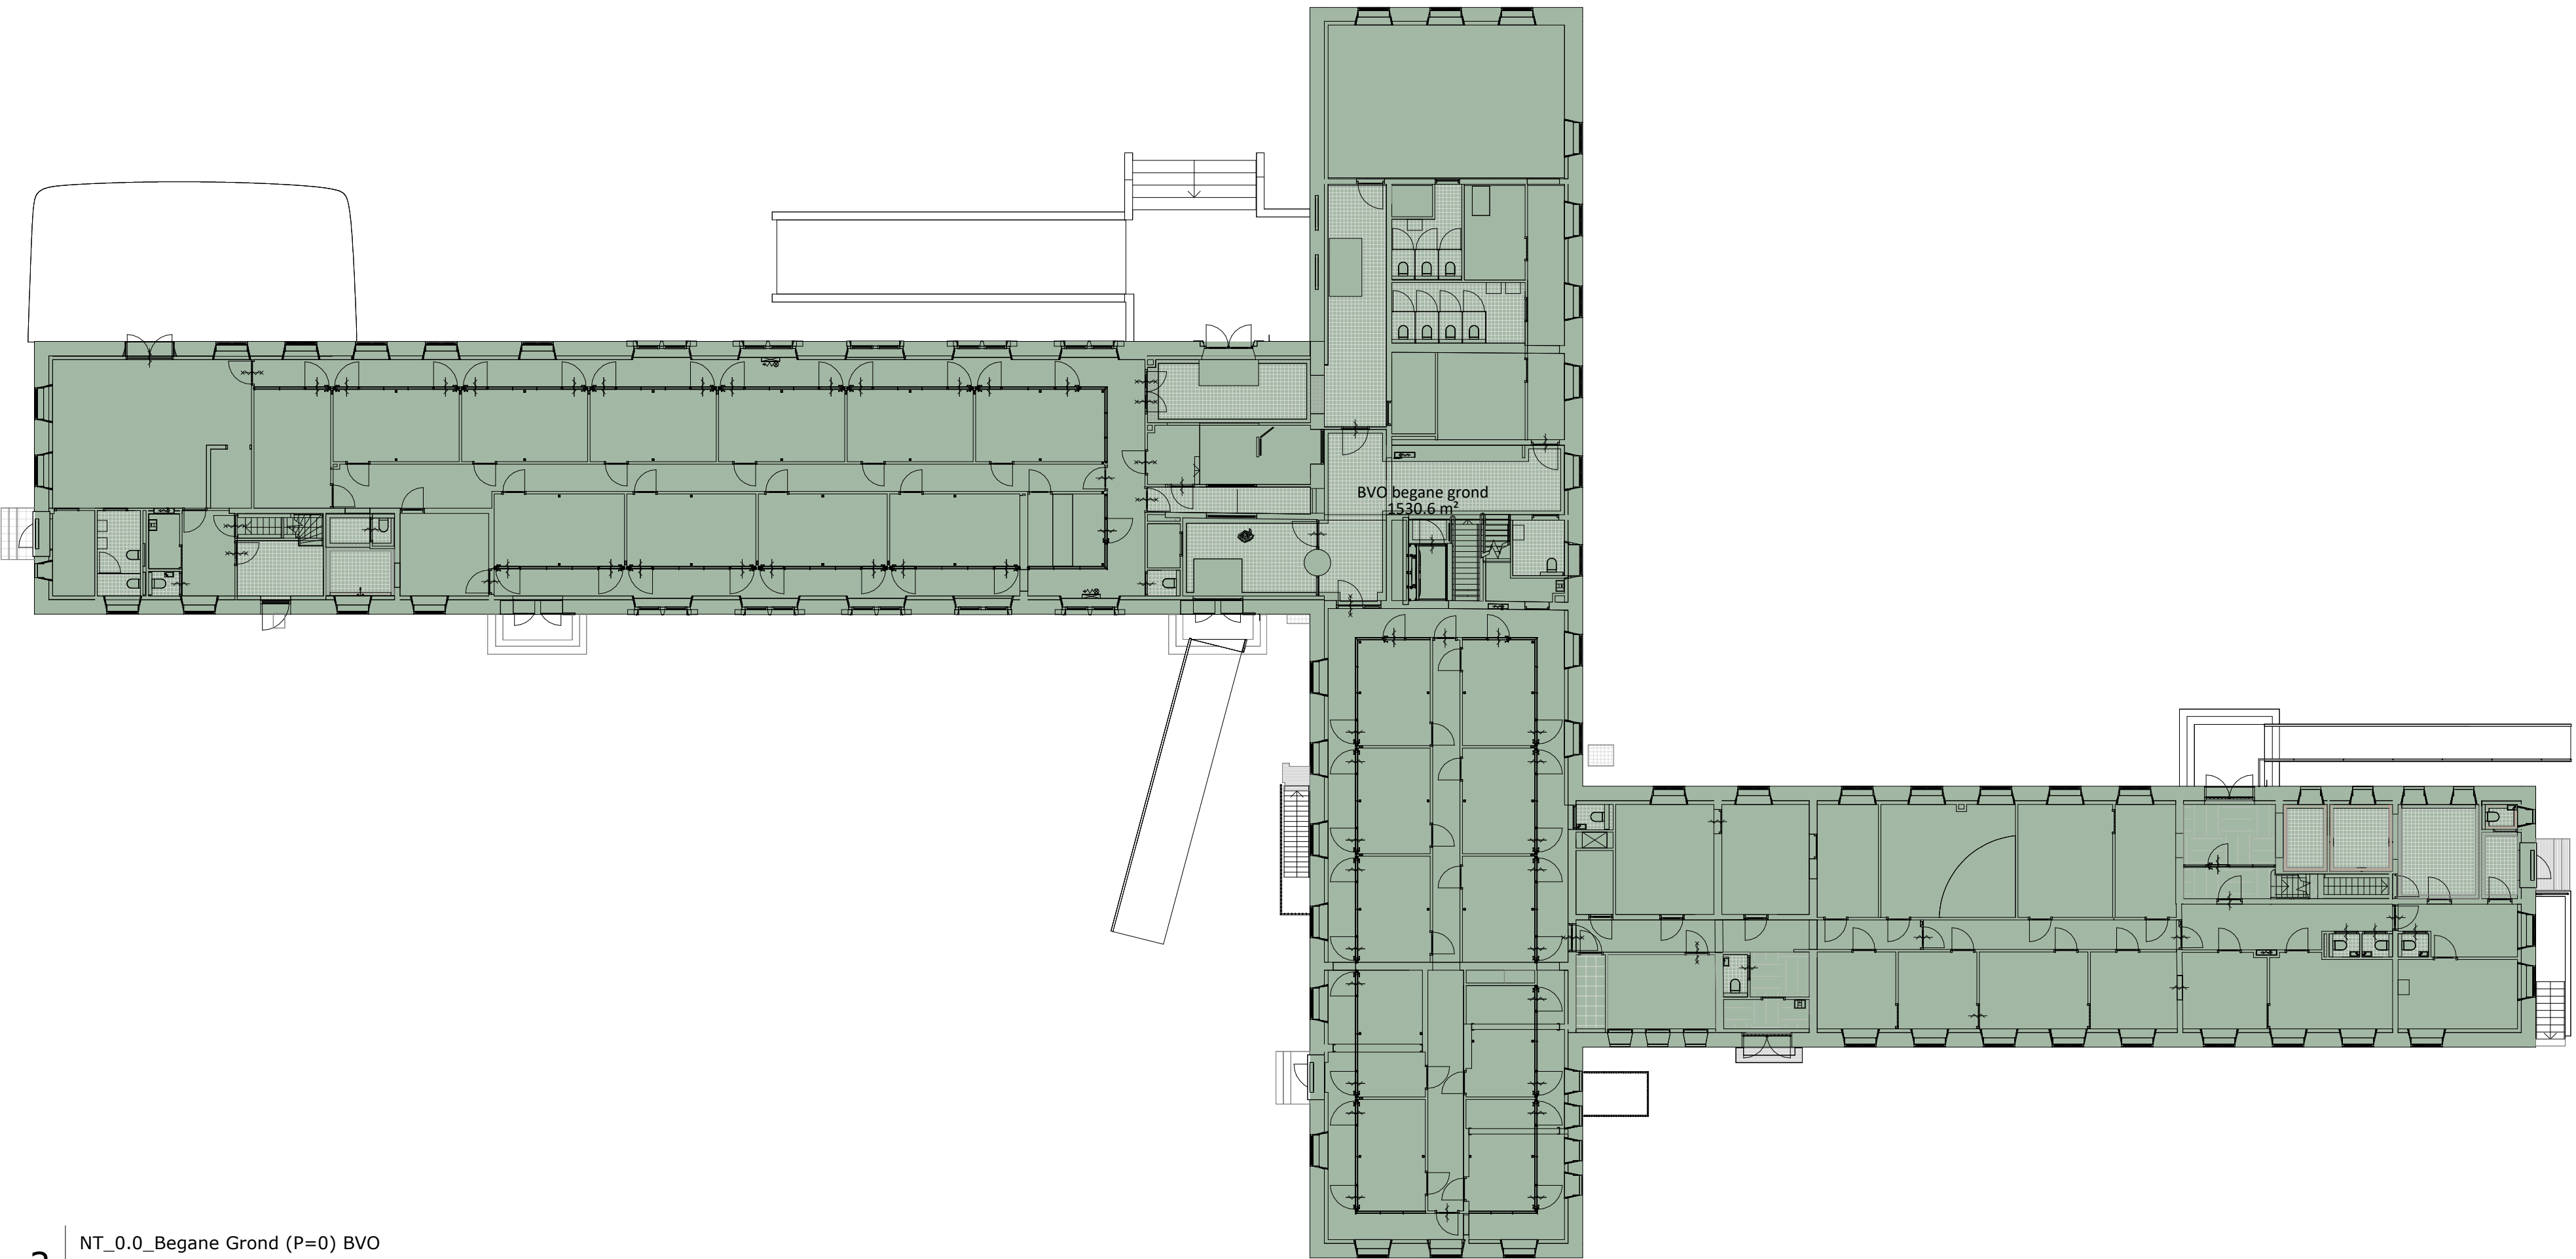

2 | NT_0.0_Begane Grond (P=0) BVO
1 : 200

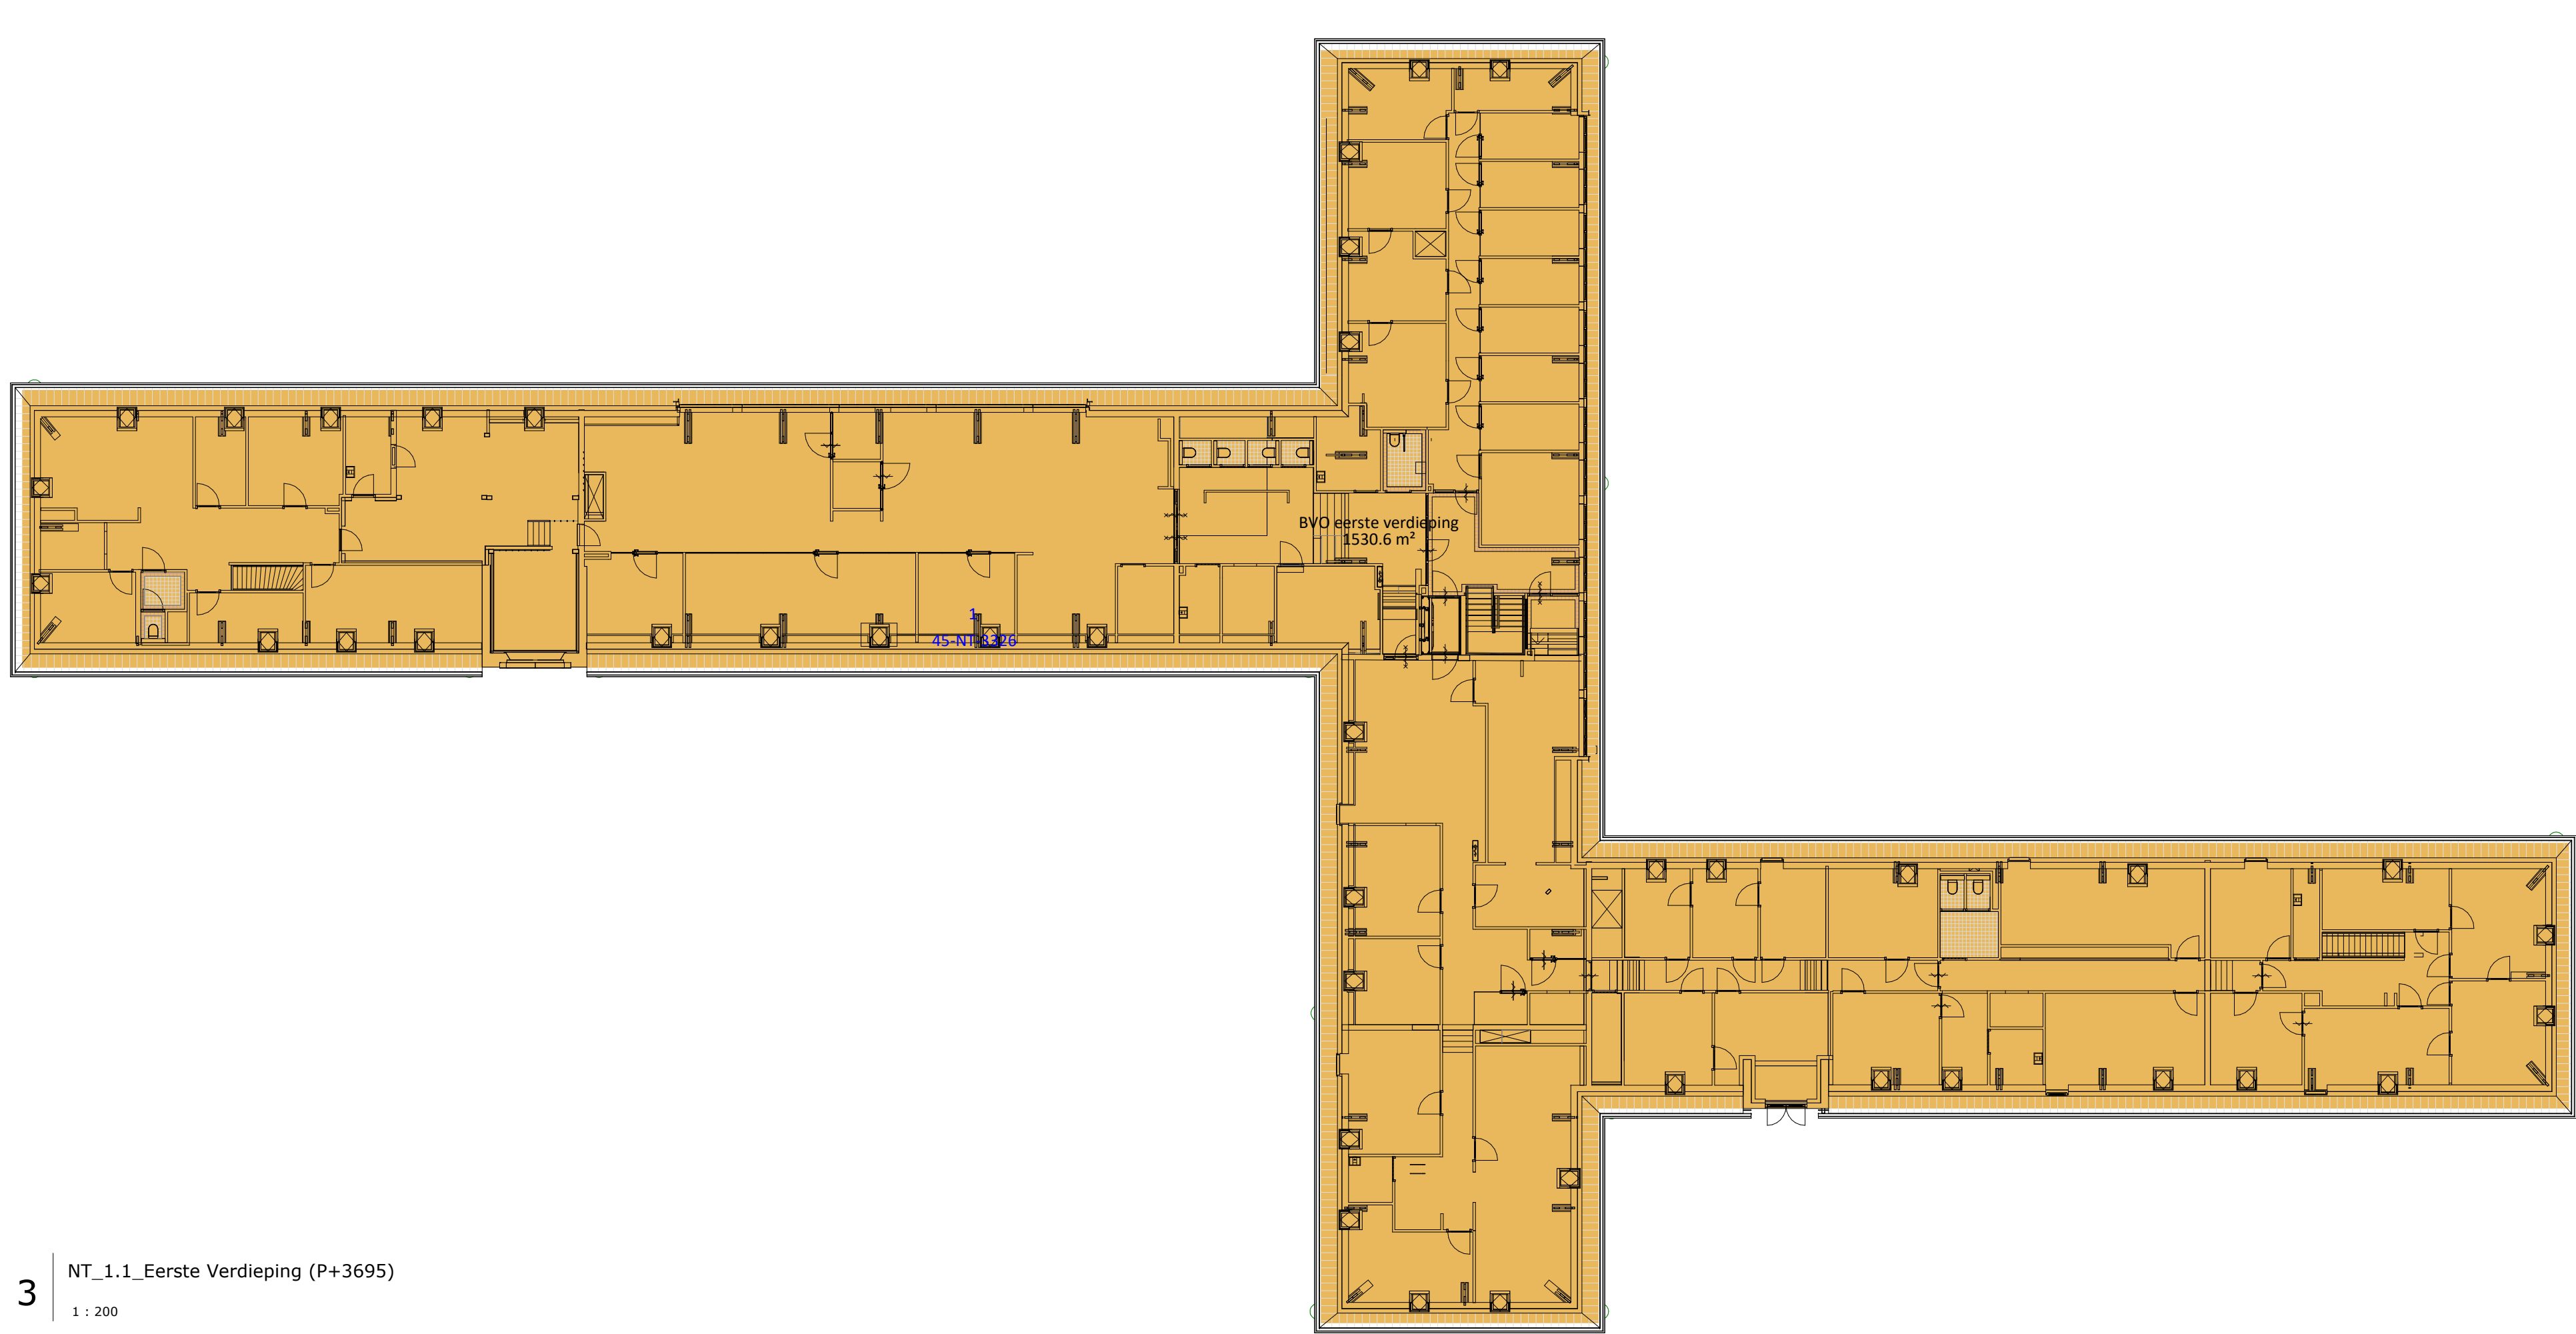

3 | NT_1.1_Eerste Verdieping (P+3695)
1 : 200

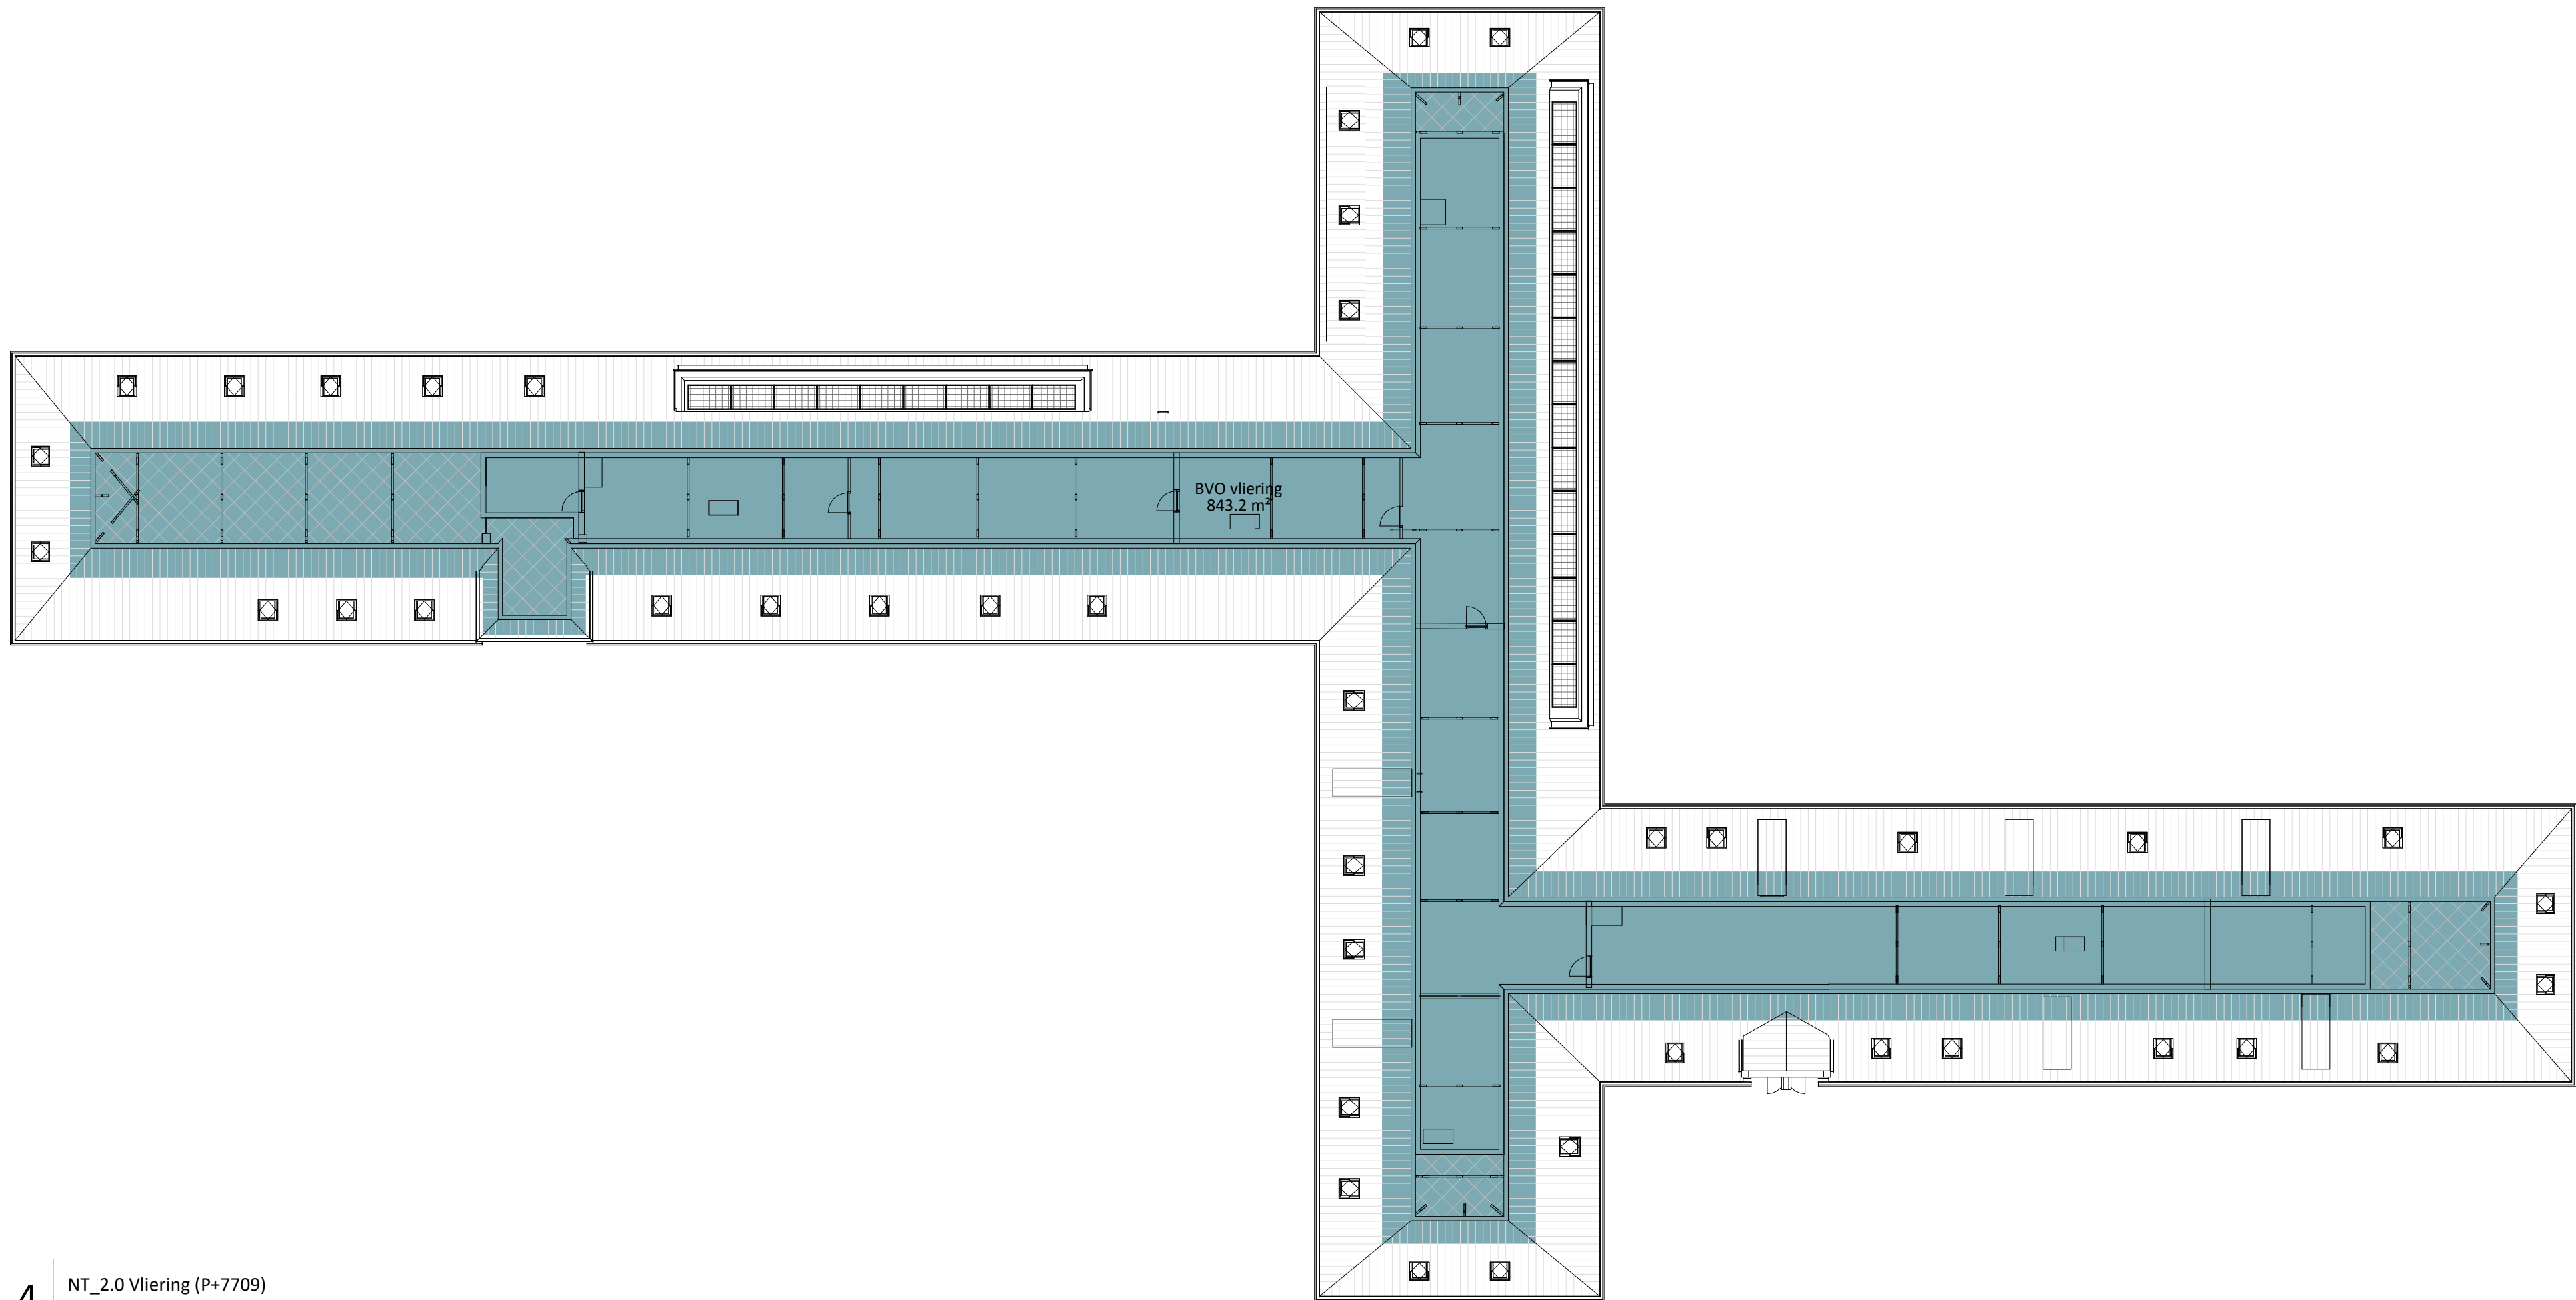

4 | NT_2.0_Vliering (P+7709)
1 : 200

00_BR_BVO	
Verdieping	Area
BVO begane grond	1530.6 m²
BVO eerste verdieping	1530.6 m²
BVO vliering	843.2 m²
BVO Kelder 1	984.7 m²
BVO Kelder 2	57.8 m²
	4947.0 m²

Project
GVL, Glize light
Bouwnummer 45

Opdrachtgever
COA

Fase
Definitief Ontwerp

Onderwerp
BVO
Gebouw 45

Schaal
1 : 200

Formaat
A1 verlengd

Datum
27-09-2024


Gewijzigd

Tekening nr.

45-NT-3501

Toussaintkade 52
2513 CL Den Haag

070 - 361 53 63
www.braaksma-roos.nl

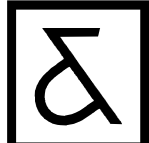

BRAAKSMA & ROOS
ARCHITECTENBUREAU

Project nr.
1738