



1 NT_-1.3_Kelder (P=-2455)
1 : 200

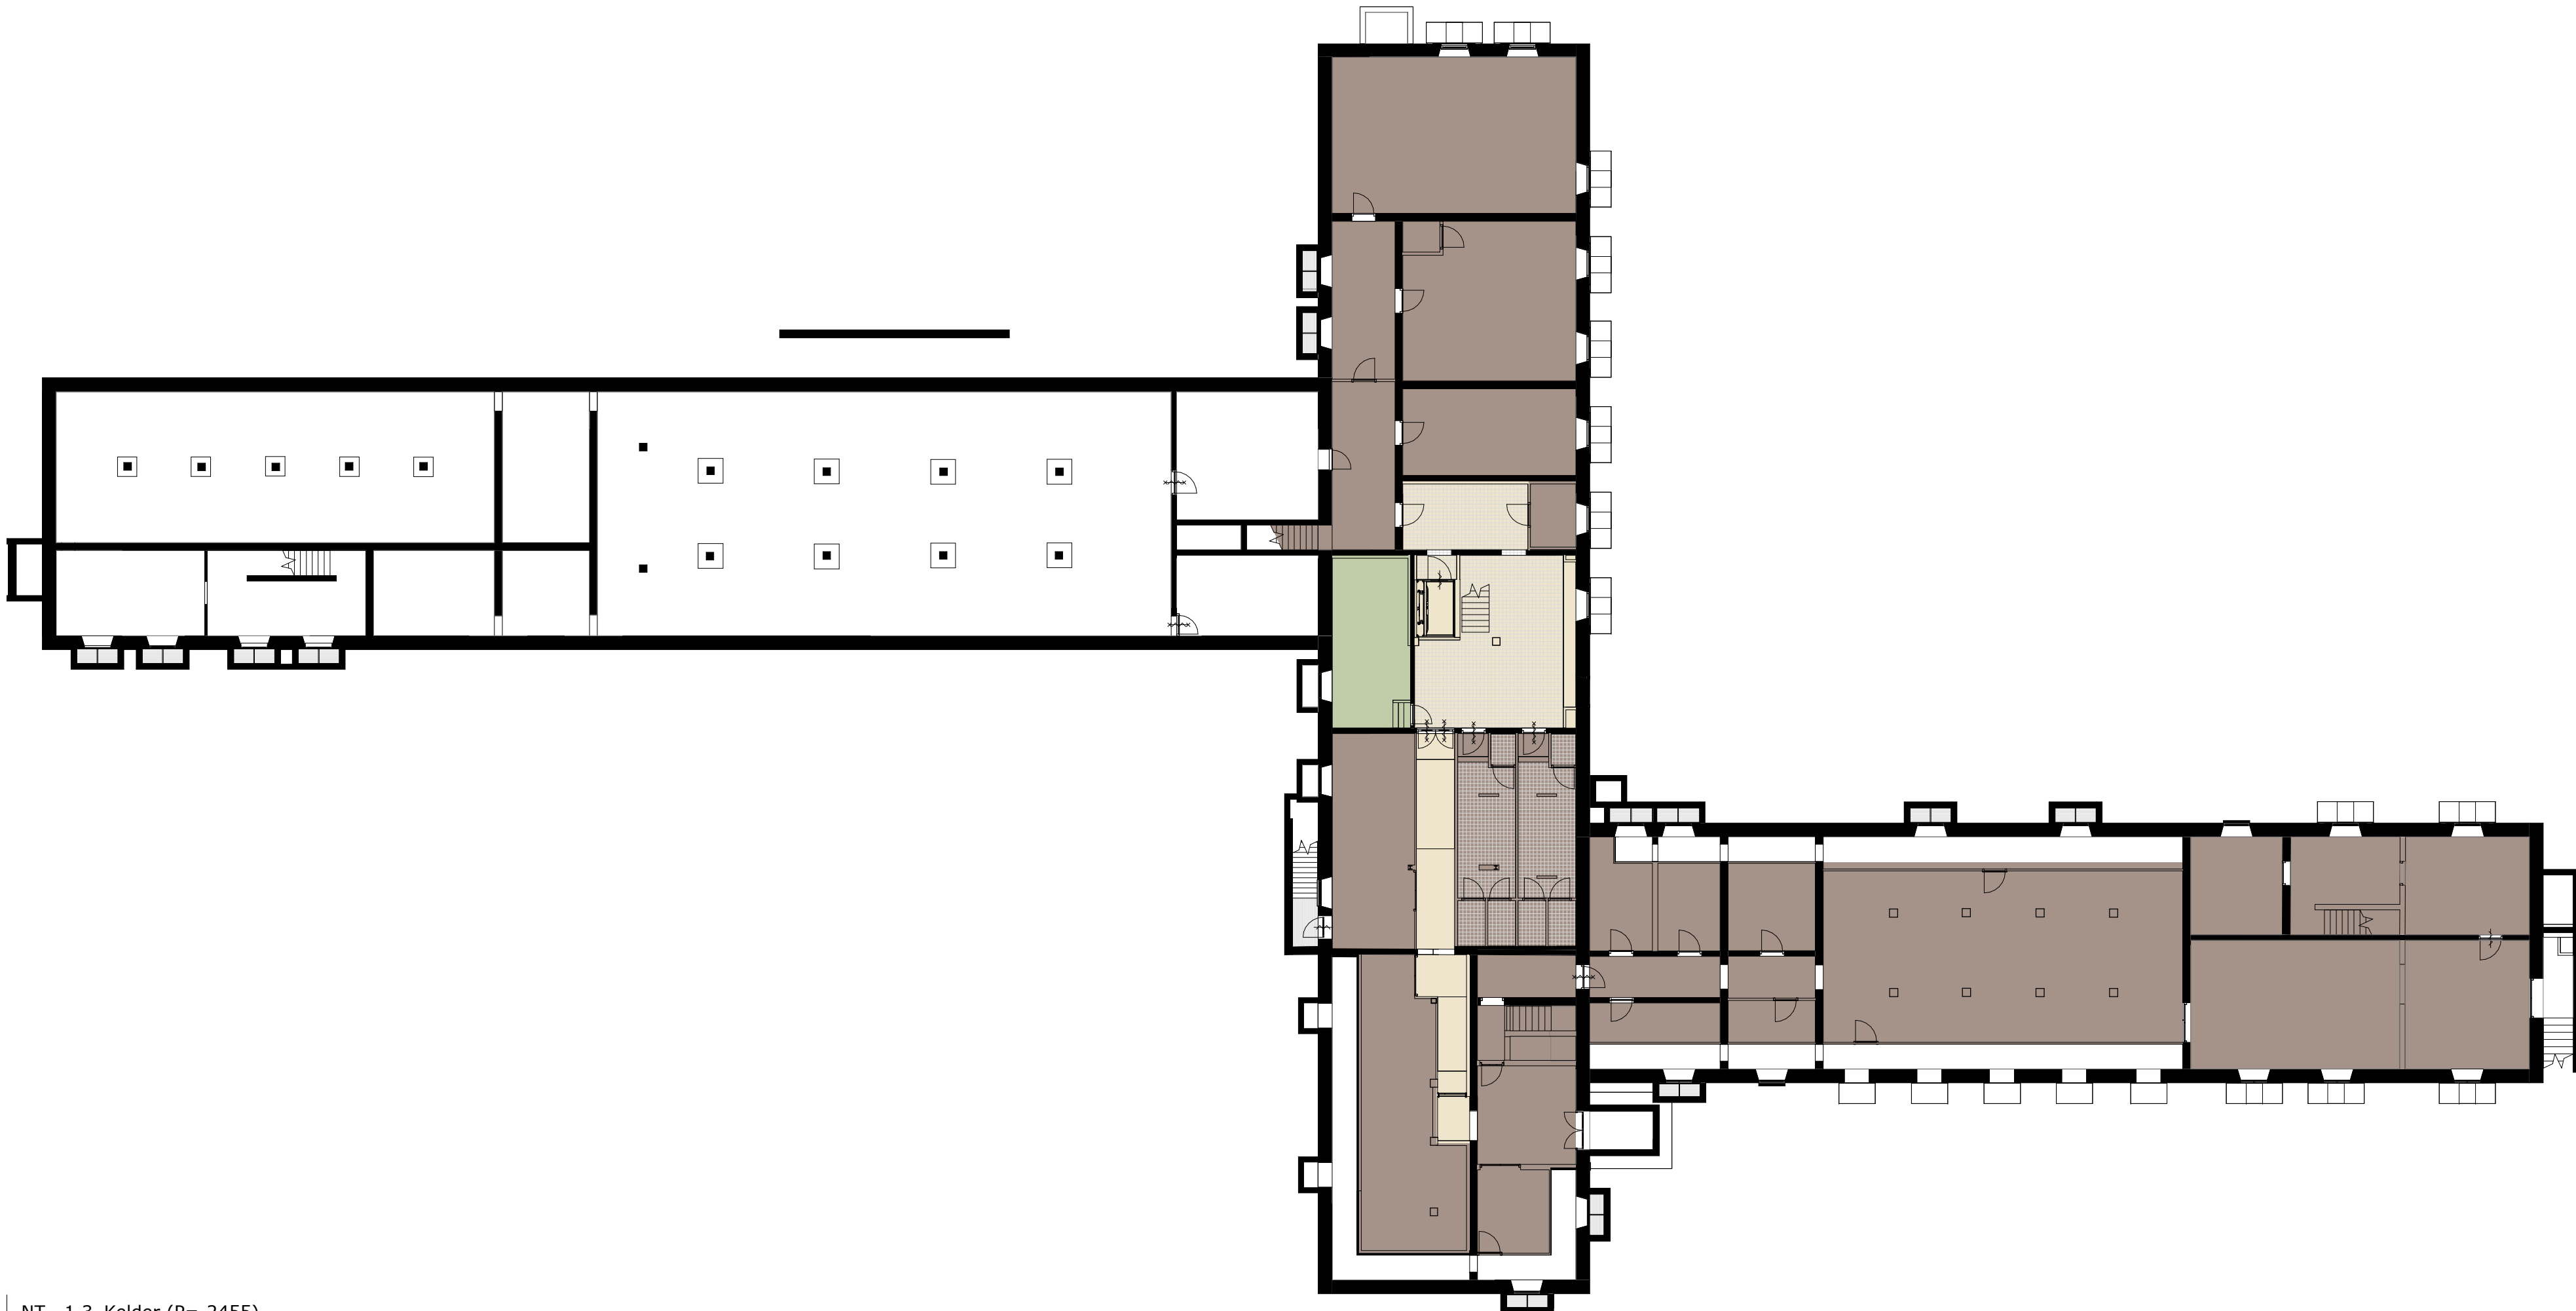


2 NT_0.1_Begane Grond (P=10)
1 : 200

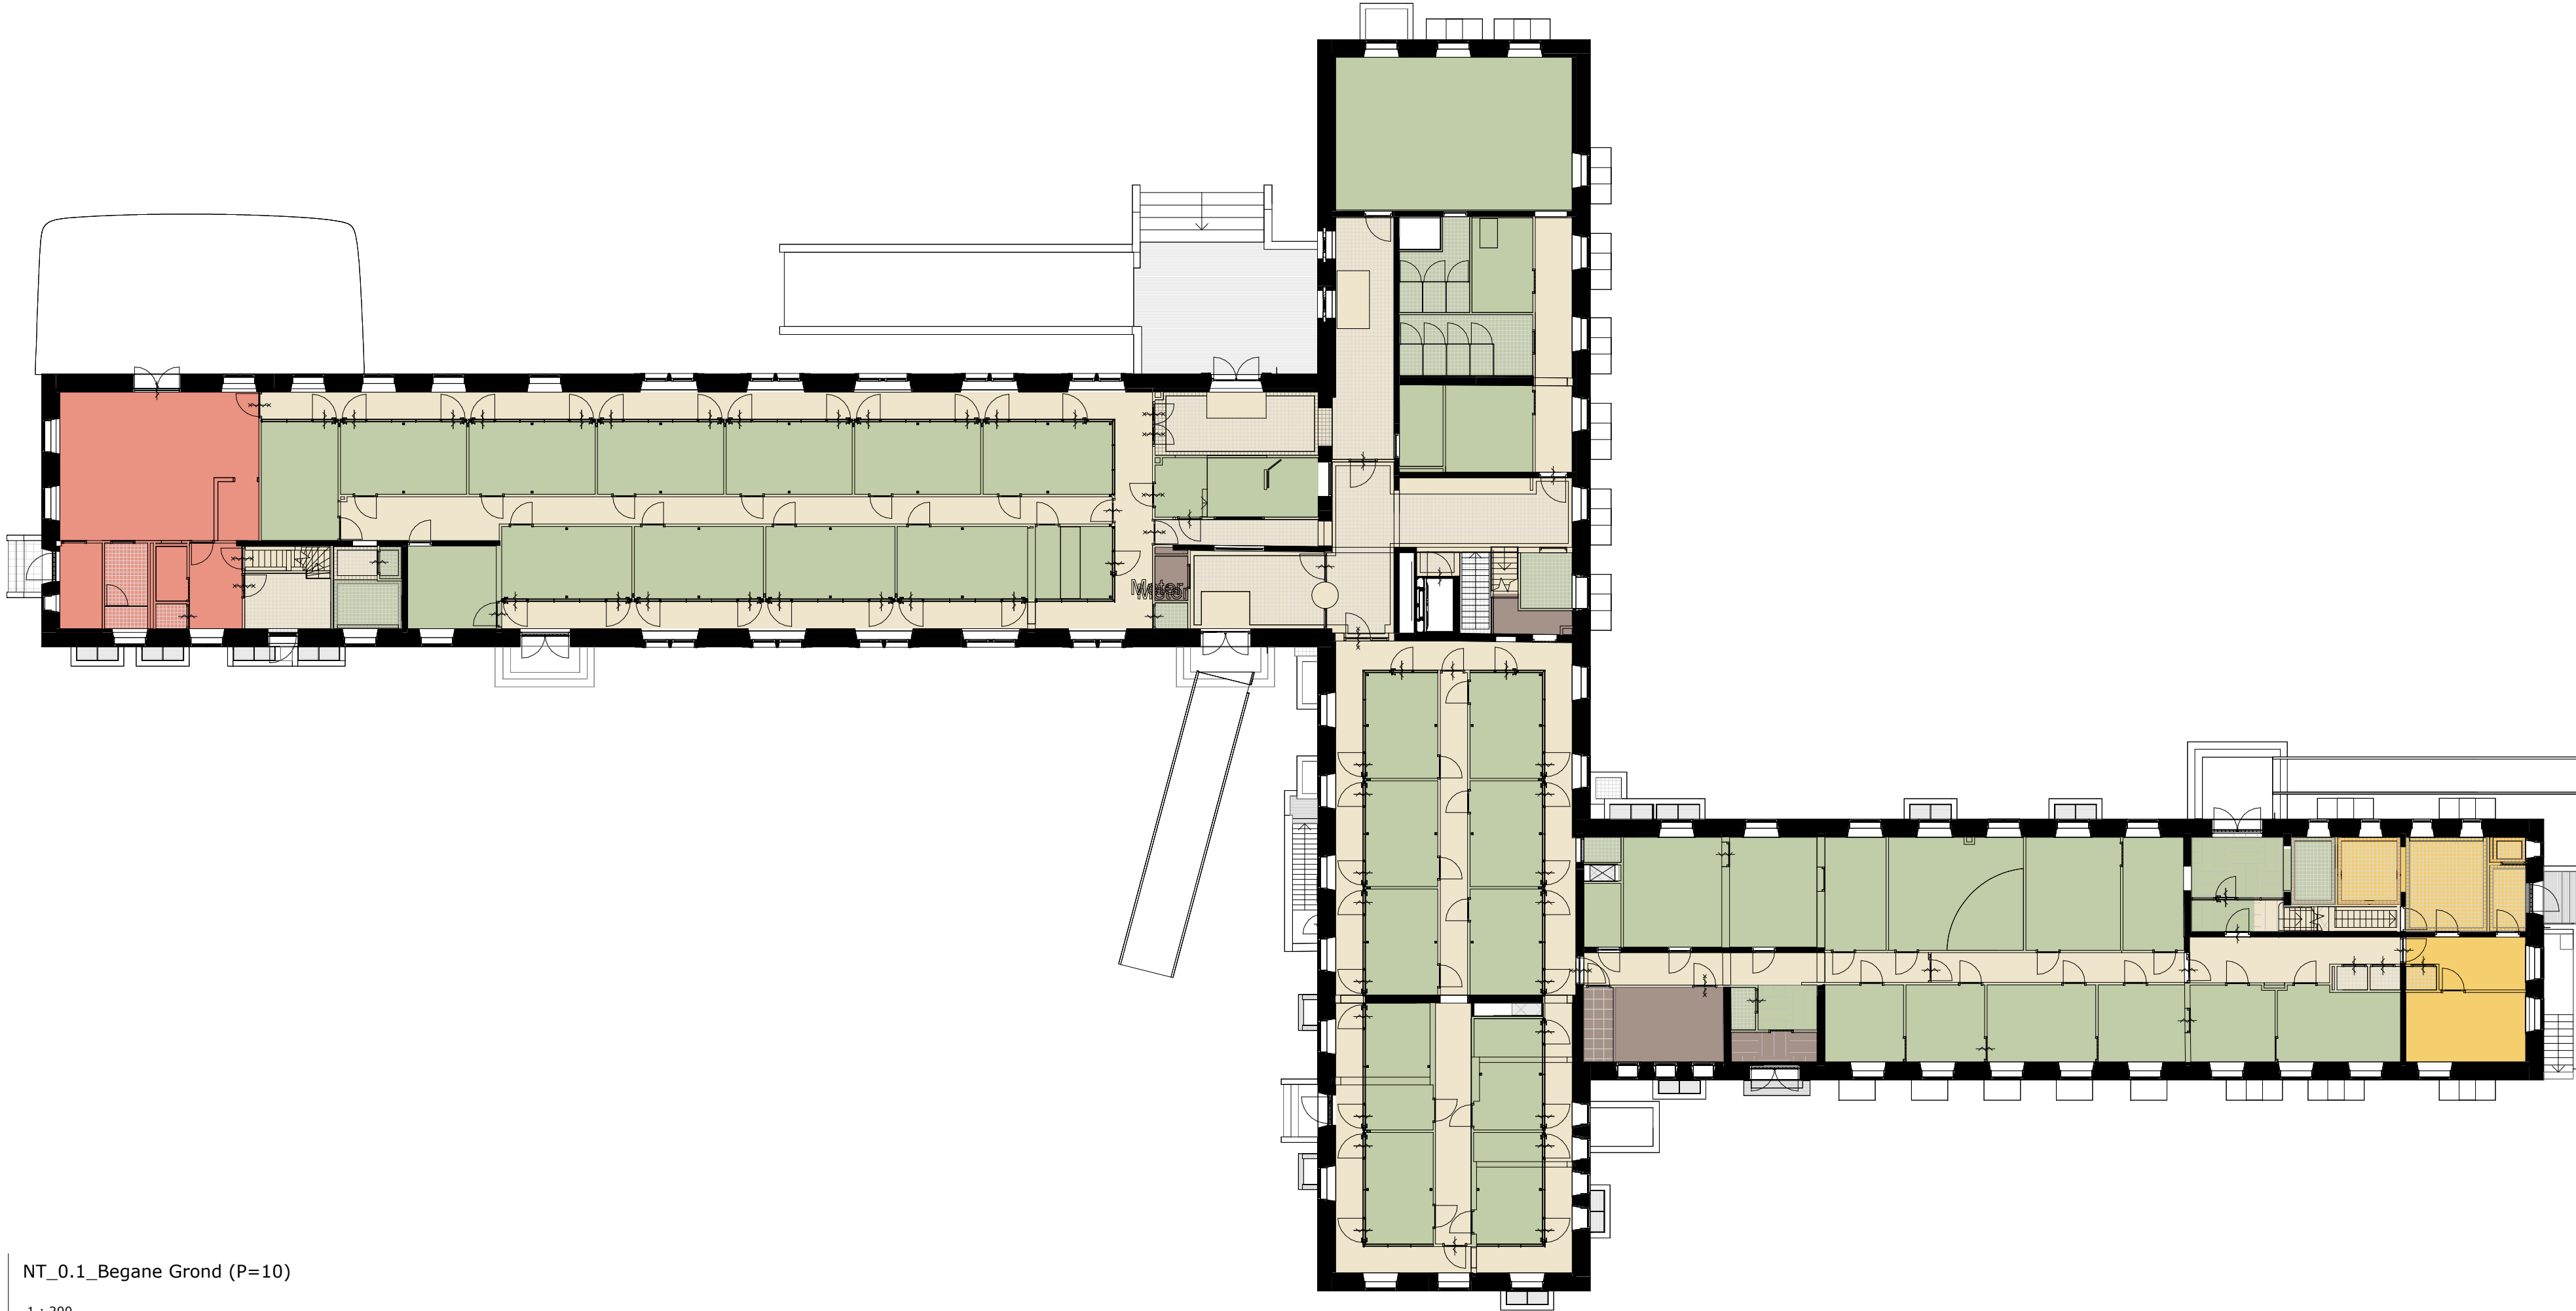

3 NT_1.1_Eerste Verdieping (P+3695)
1 : 200



4 NT_2.0_Vliering (P+7709)
1 : 200

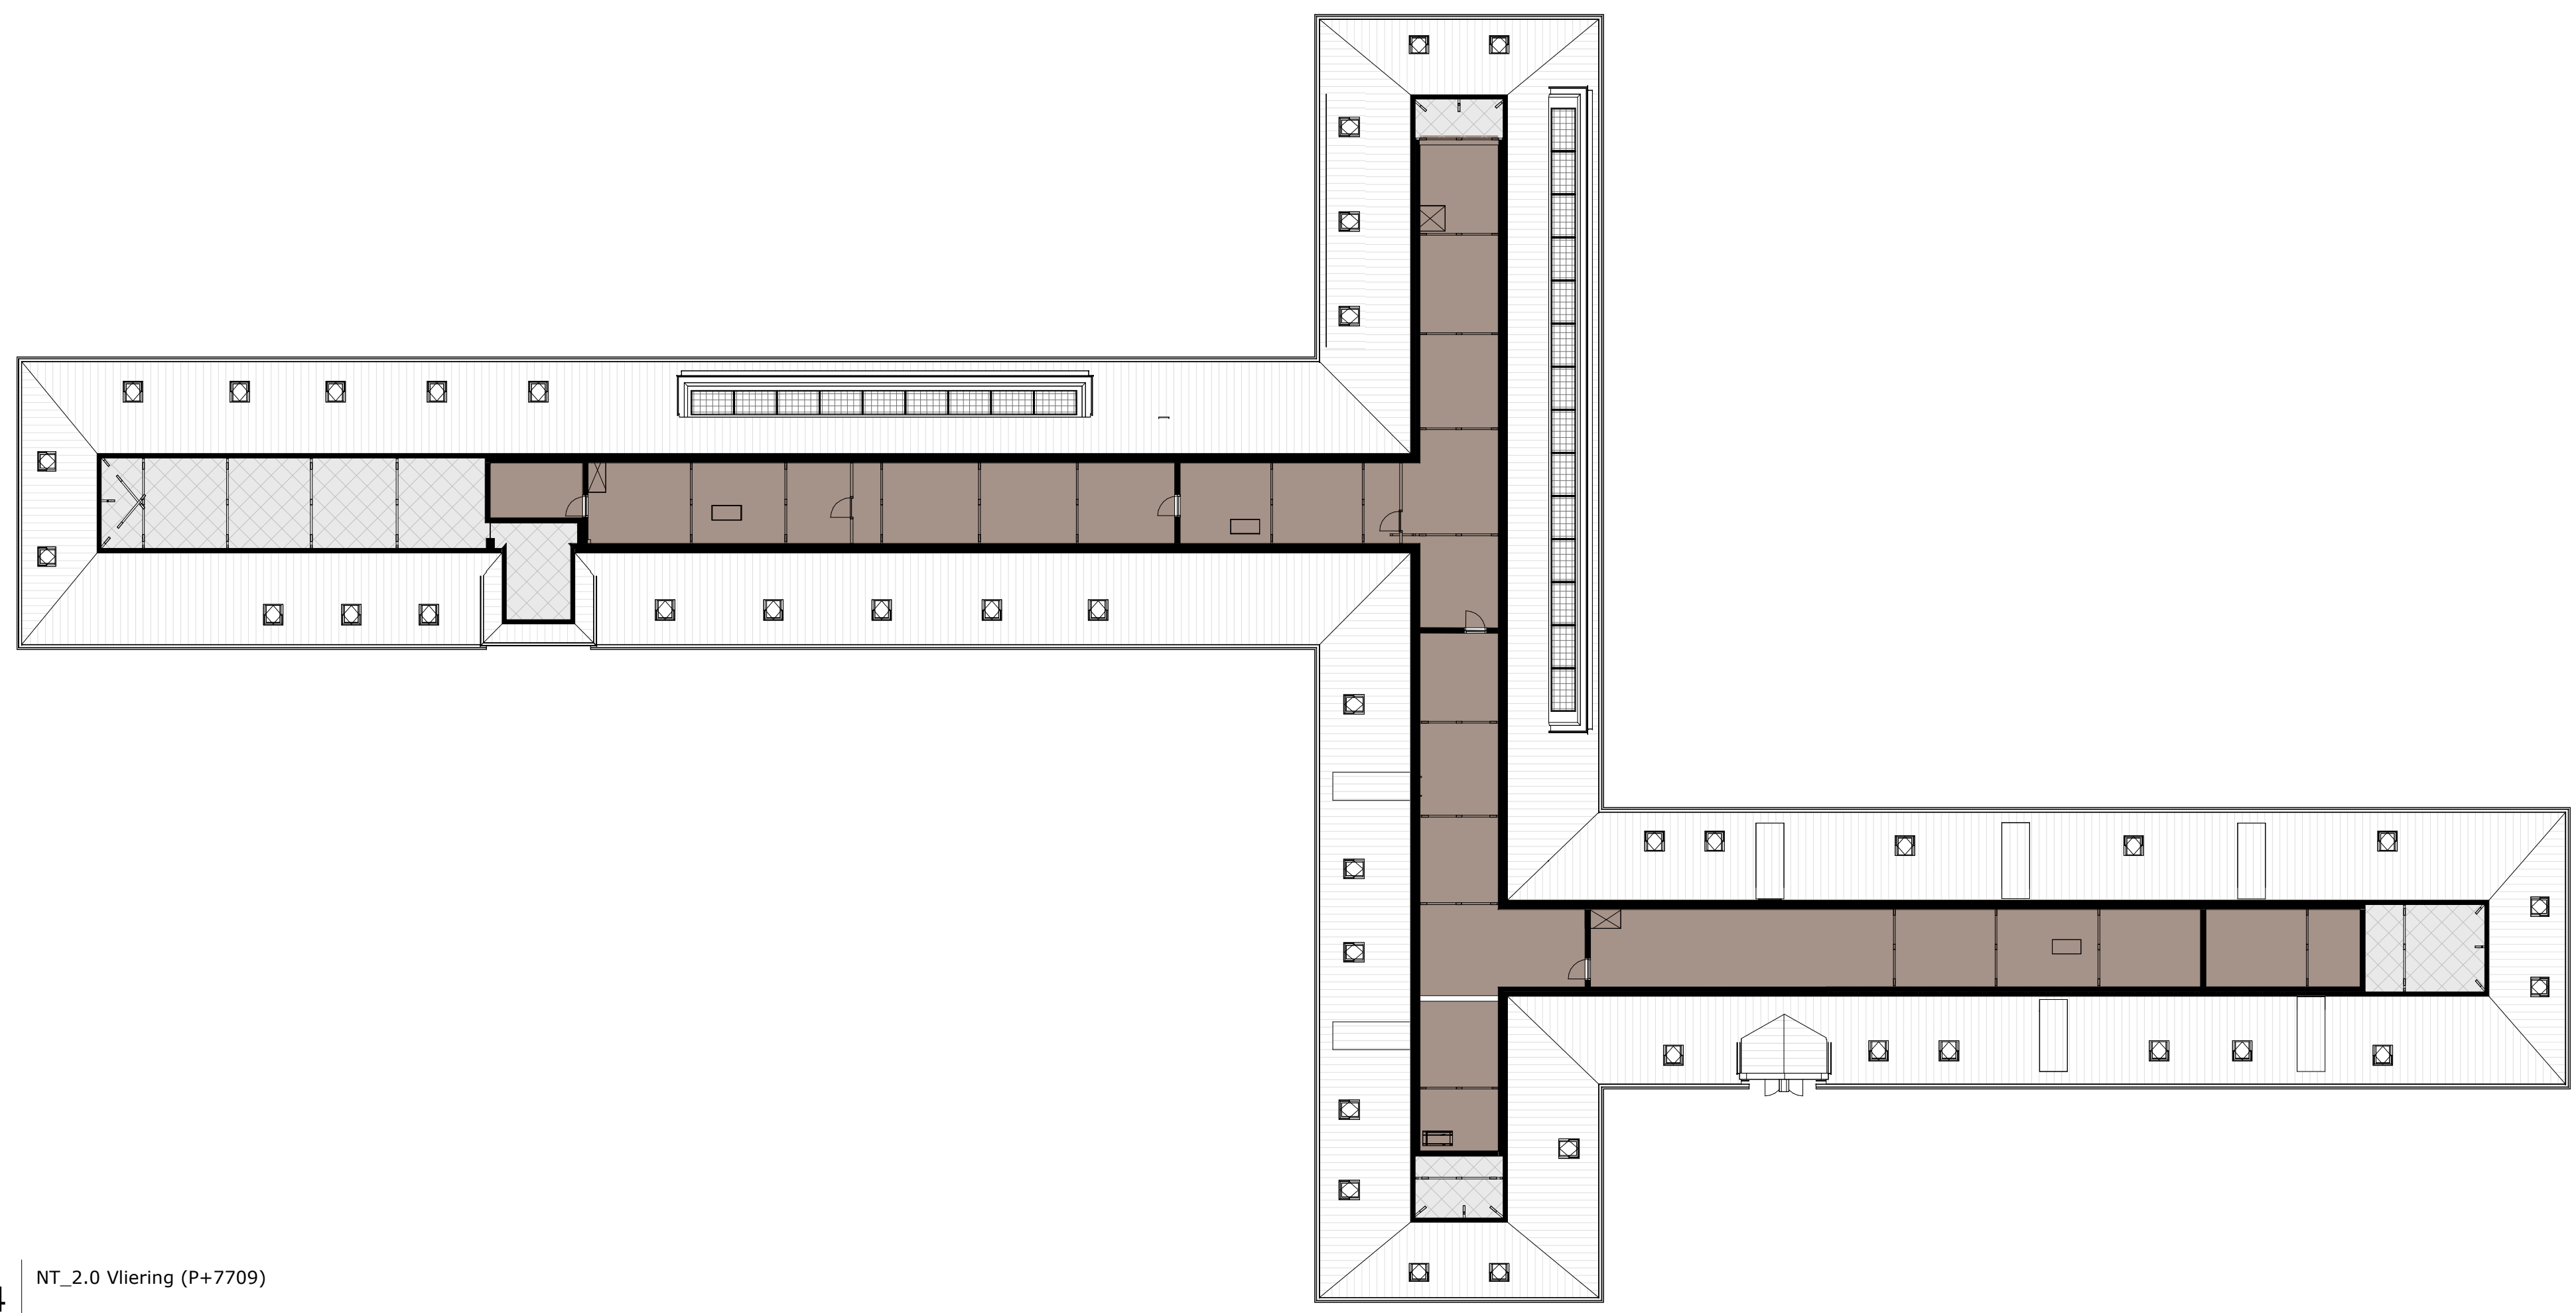

- Legenda GO
- Bijeenkomstfunctie
 - Bijeenkomstfunctie met kinderopvang < 4 jaar
 - Gemeenschappelijke Verkeersruimte
 - Gezondheidszorg functie
 - Kantoorfunctie
 - Overige Gebruiksfunctie

00_BR_GO	
Gebruiksfunctie	Oppervlakt
Bijeenkomstfunctie	1102.9 m²
Bijeenkomstfunctie met kinderopvang < 4 jaar	74.9 m²
Gemeenschappelijke Verkeersruimte	701.7 m²
Gezondheidszorg functie	50.2 m²
Kantoorfunctie	546.8 m²
Overige Gebruiksfunctie	1058.5 m²
	5335.0 m²

Project
GVL, Glize light
Bouwnummer 45

Project nr.
1738

Opdrachtgever
COA

Fase
Definitief Ontwerp

Onderwerp
GO
Gebouw 45

Schaal
1 : 200

Formaat
A1 verlengd

Datum
27-09-2024

Gewijzigd

Tekening nr.
45-NT-3502