

Legenda

Deel 1
Deel 2
Deel oplevering


Katastrale grenzen
Grens ontgrondingsvergunning
Bepaalde installatieterein met ingekasse
voorzorging te landbouwen
Tijdelijk bebouw installatieterein

Aangefijde afstanden meten
Landbouw ontgronding
Nieuwe bebouwing (max 3.000m²) (max 10 meter breedte)

Project	L027 Lingemeer 1	Datum	20-07-2025
Onderdeel	Ontgrondingsvergunning	Ontwerper	K3
Tekening nr.	L027/99	Schaal	1:500
Opmerking(en)	Coördinatenpunt RD (x,y) en NAD (z) Meten in meters, tenzij anders vermeld	Status	Definitief
		Formaat	A3
		Blad	1 van 2

Afdeling	Gebedsontwikkeling



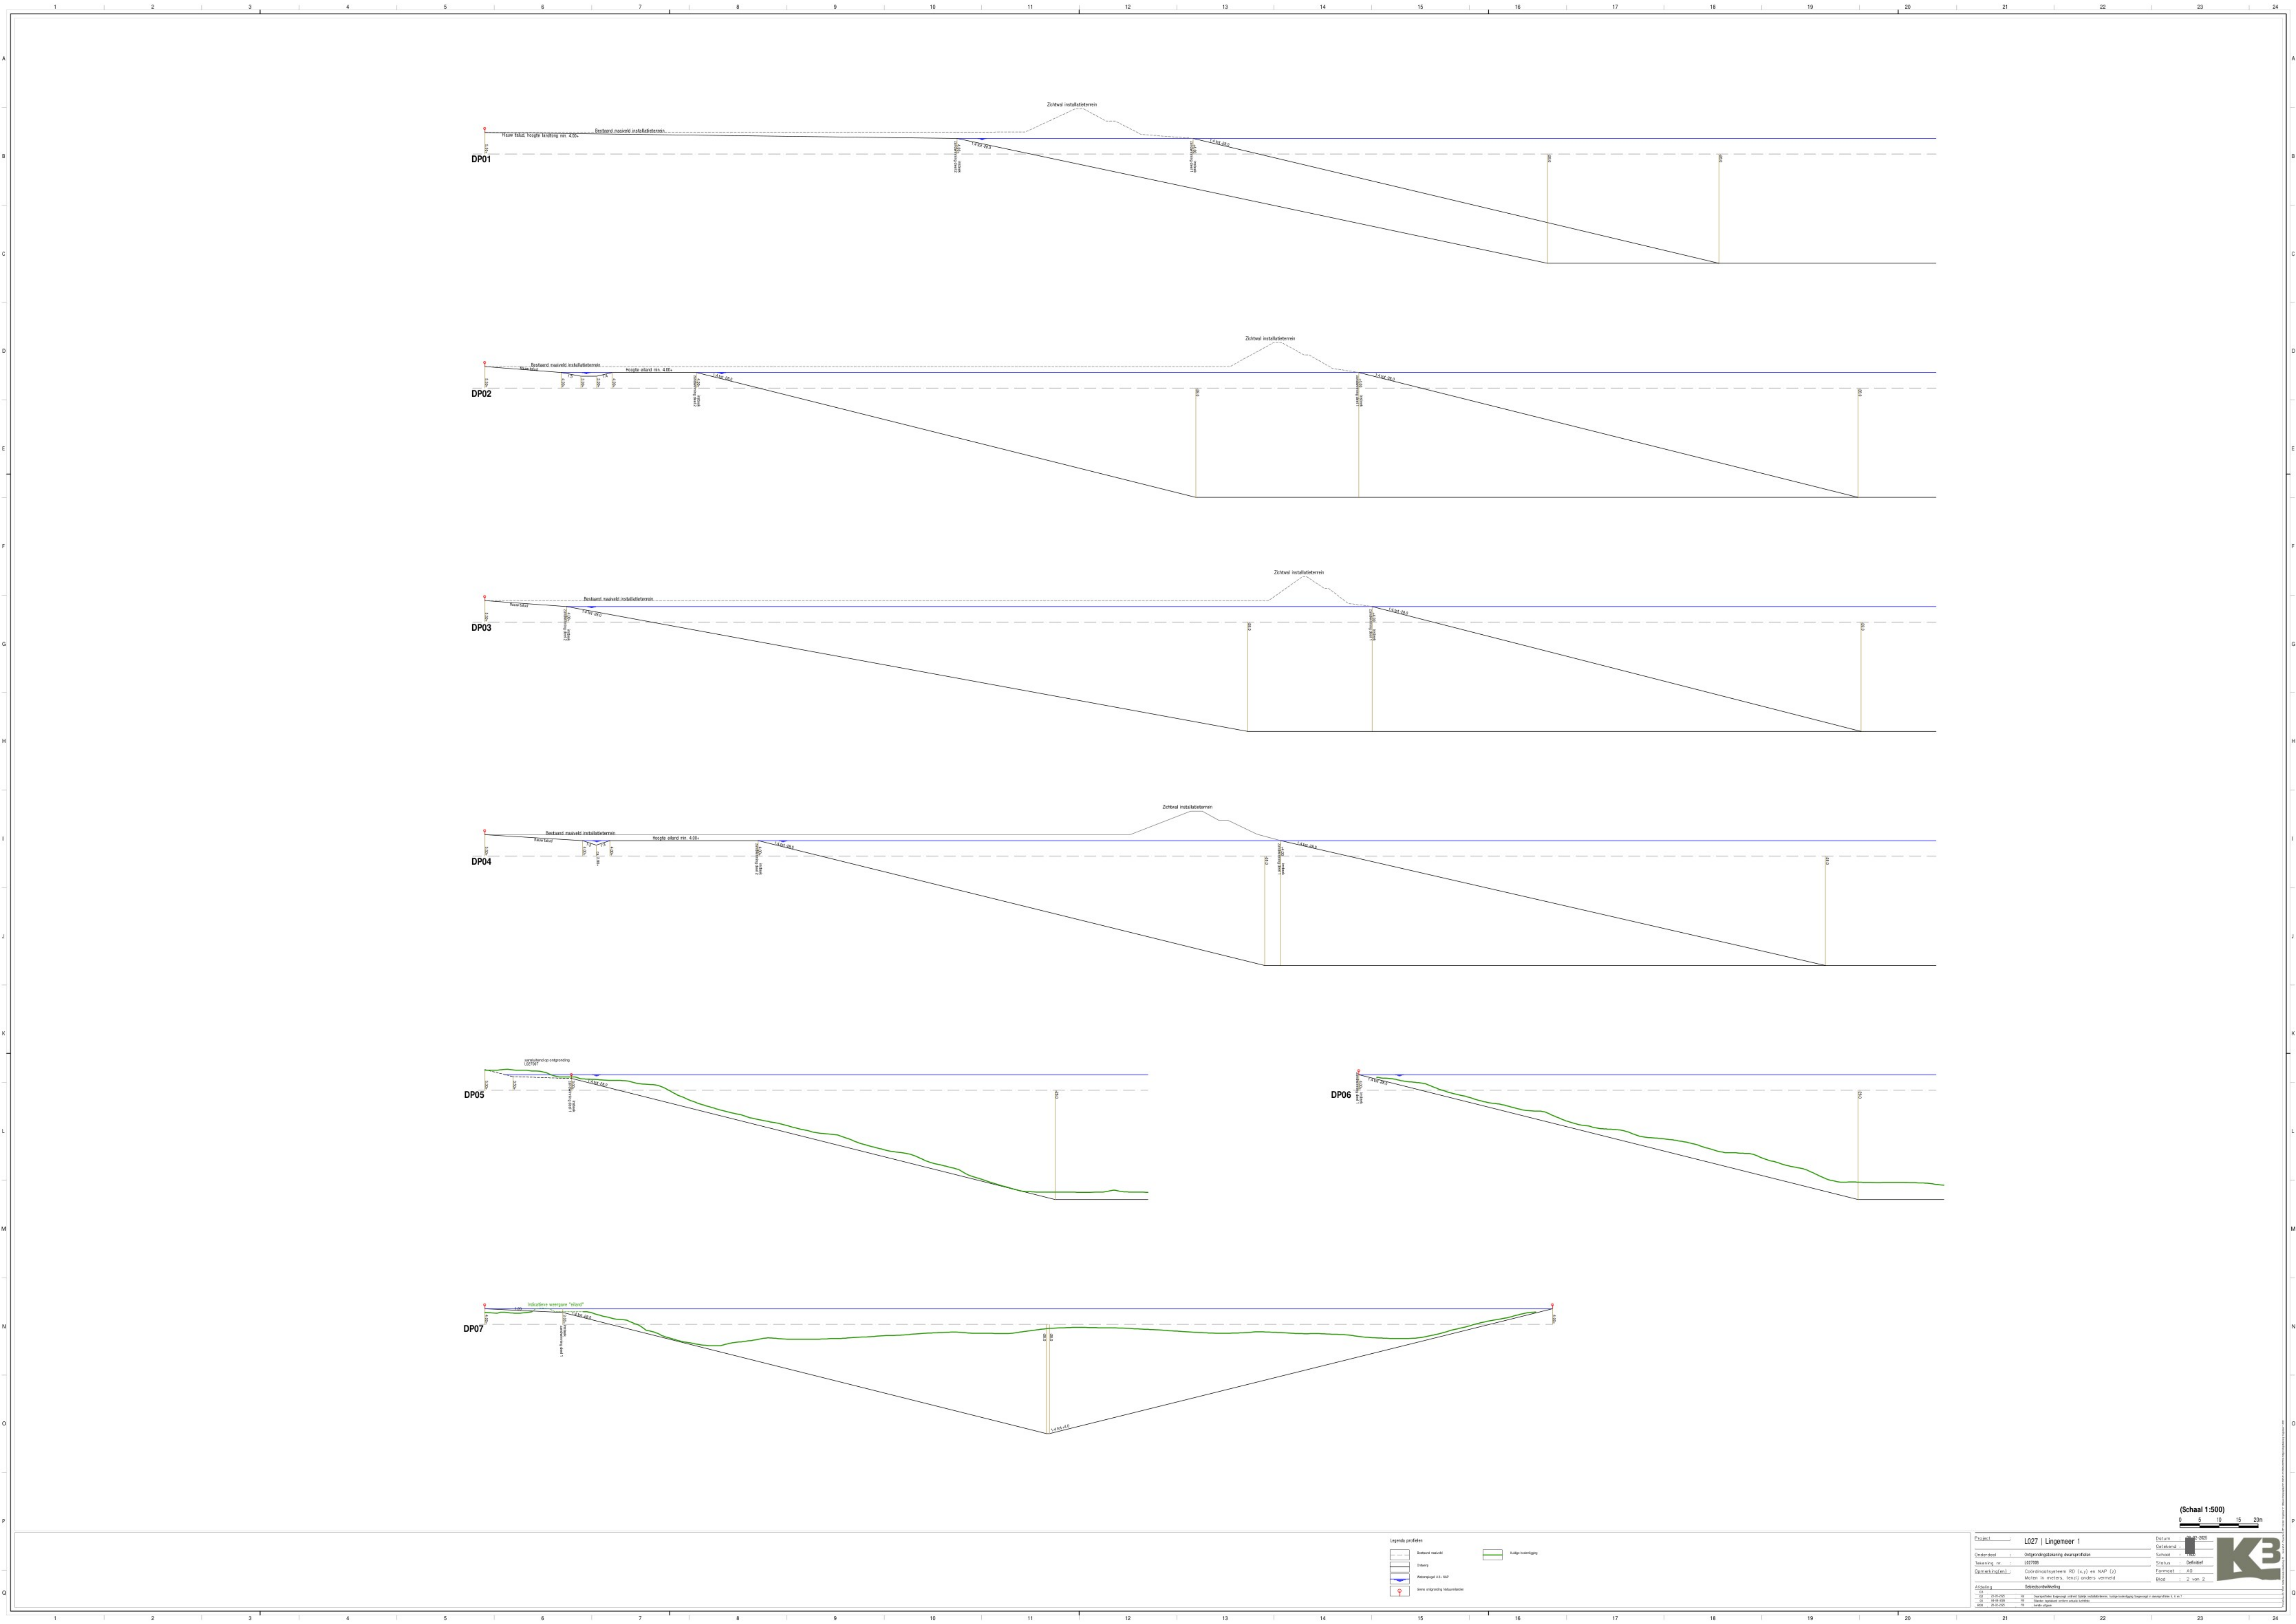

(Schaal 1:500)


