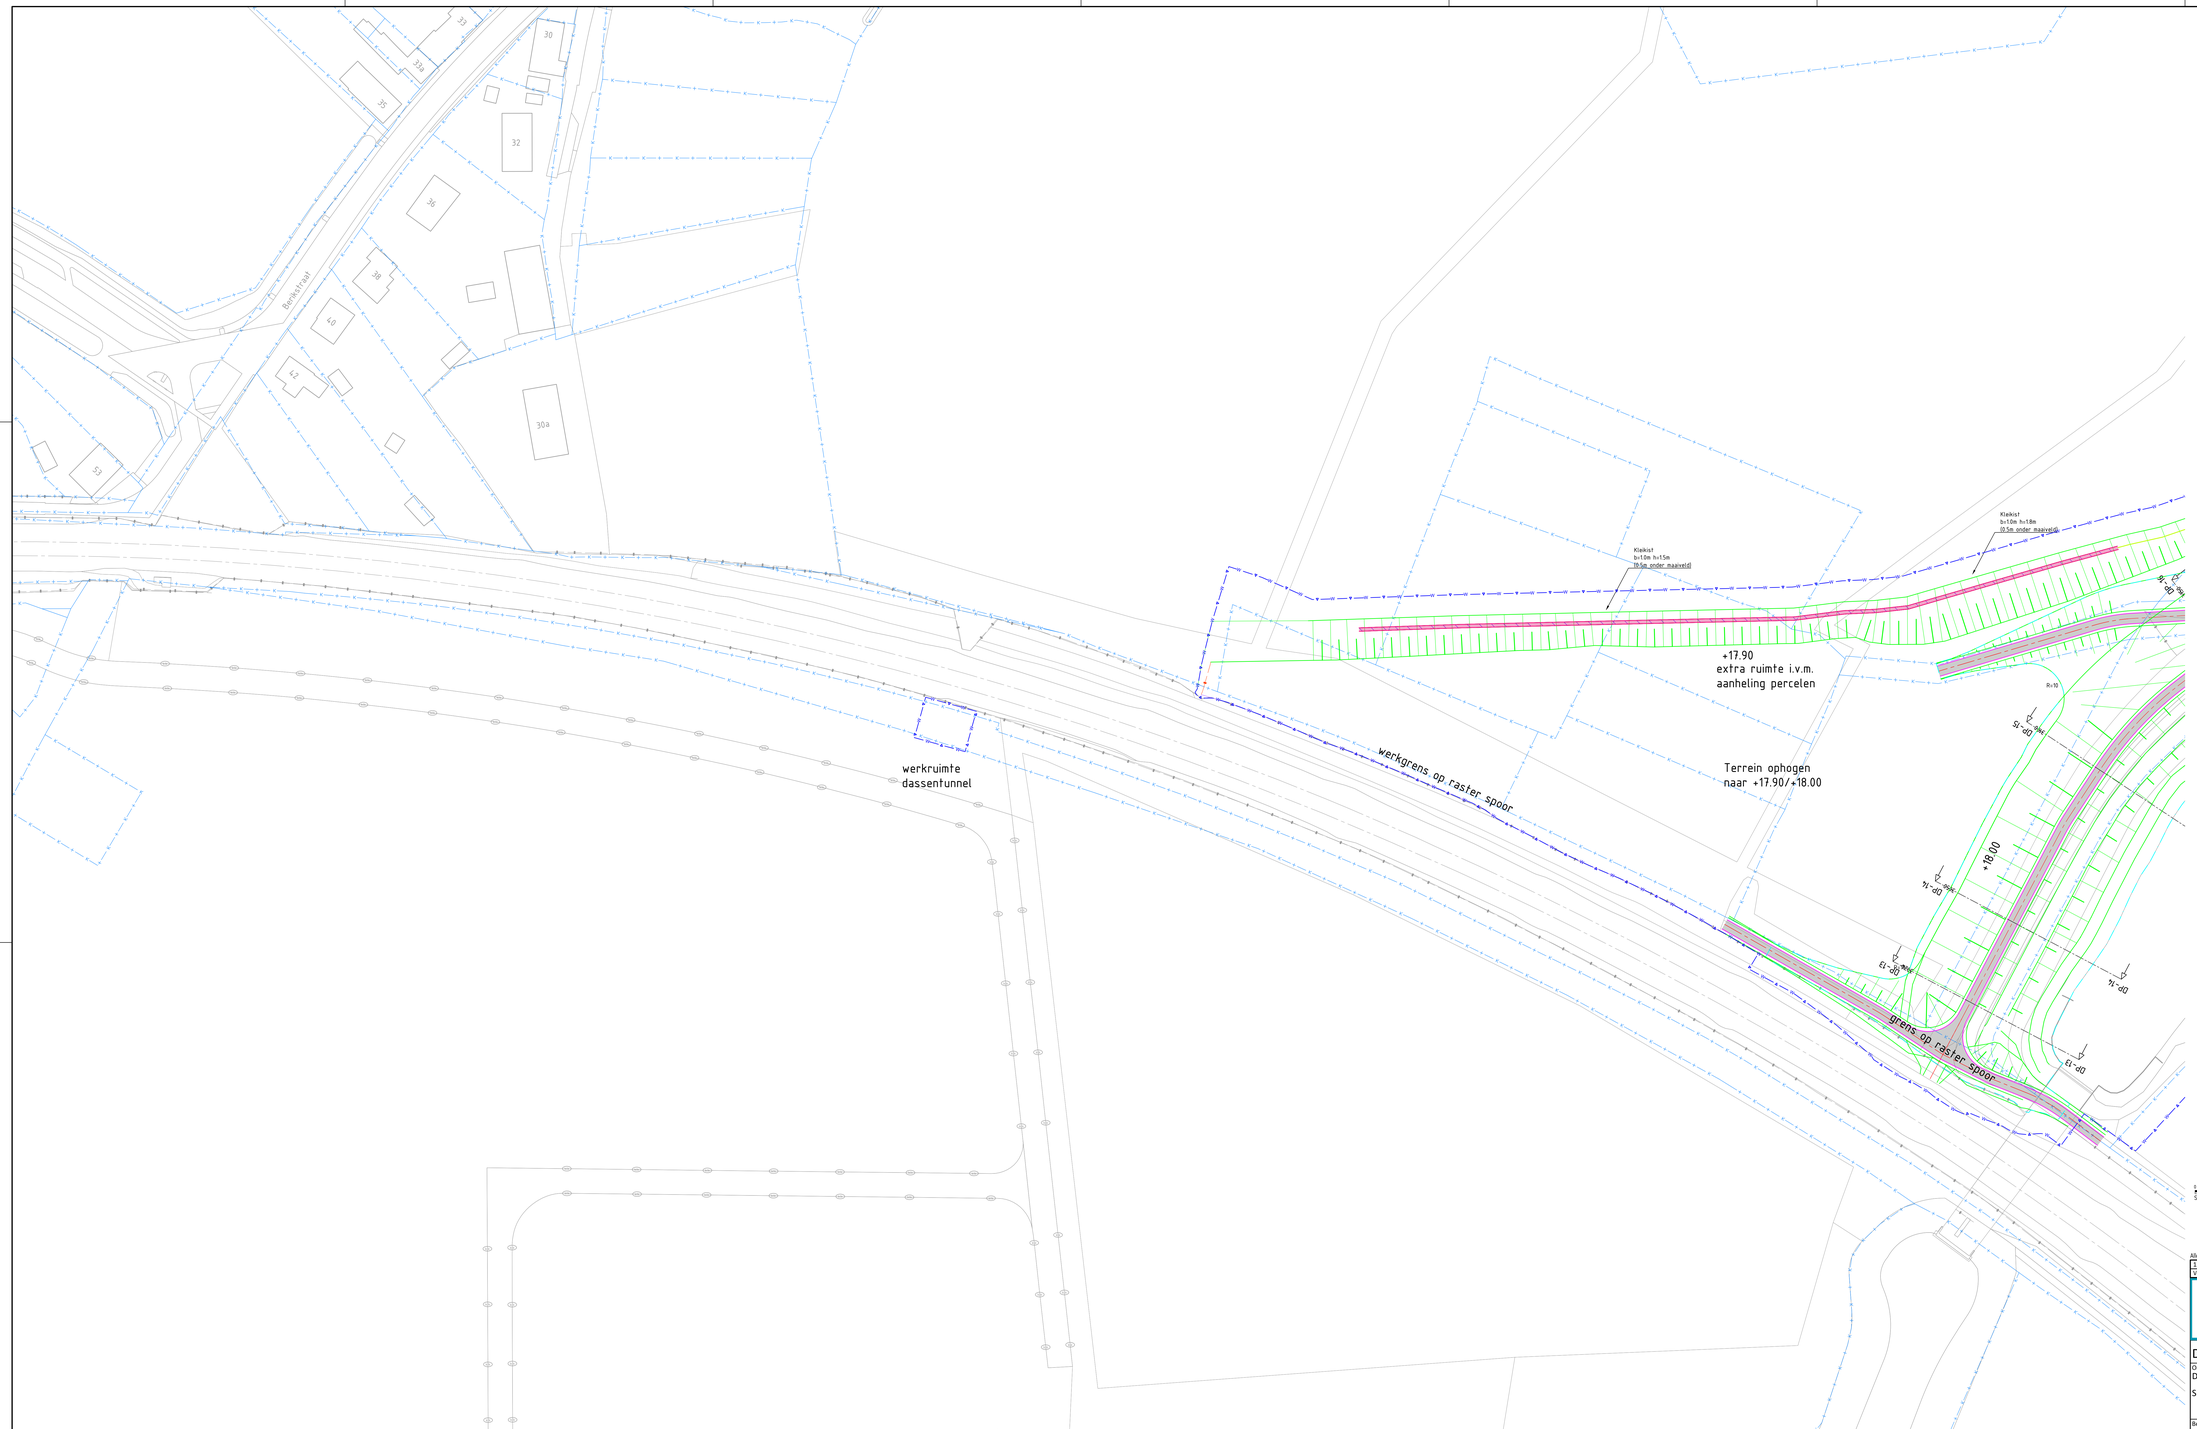

Legenda

Bestaand

- Teen talud
- Hekwerk
- Kadastrale grens

Nieuw

- As
- Stalen damwand
- Berm
- Inkassing
- Kruin dijk
- Teen dijk
- Kruin talud
- Teen talud
- Taludarcering
- Beheergrens waterschap
- Aankoopgrens
- Kantverharding
- Halfverharding

Alle maten in meters, tenzij anders aangegeven. Hoogtematen in meters t.o.v. NAP. Dimensies van materialen in millimeters. Coördinaten in RD-stelsel.

Versie	Omschrijving	Getekend	Controle	Vrijgave	Datum
1.0	Definitief	EBo	-	RRa	14-06-2024

Dijkzone Alliantie BUGGENUM

waterschap limburg

HWBP voor sterke dijken

Dijkversterking Buggenum	Projectnummer: PL447R
Onderdeel: Definitief ontwerp (DO)	Bladnummer: 4 van 4
Situatie Dijkvak 7	Formaat: 1470x841mm
	Schaal: 1:500
Besteknr: / Contractnr:	Status: Definitief
	Tekening / document Nr: PL447-DO-TEK-GRW-101-4

C:\PL447R Dijkversterking Buggenum\05 Maatvoering - Ontwerp\05 Tekeningen\PL447-DO-TEK-GRW-101-1.0.dwg