


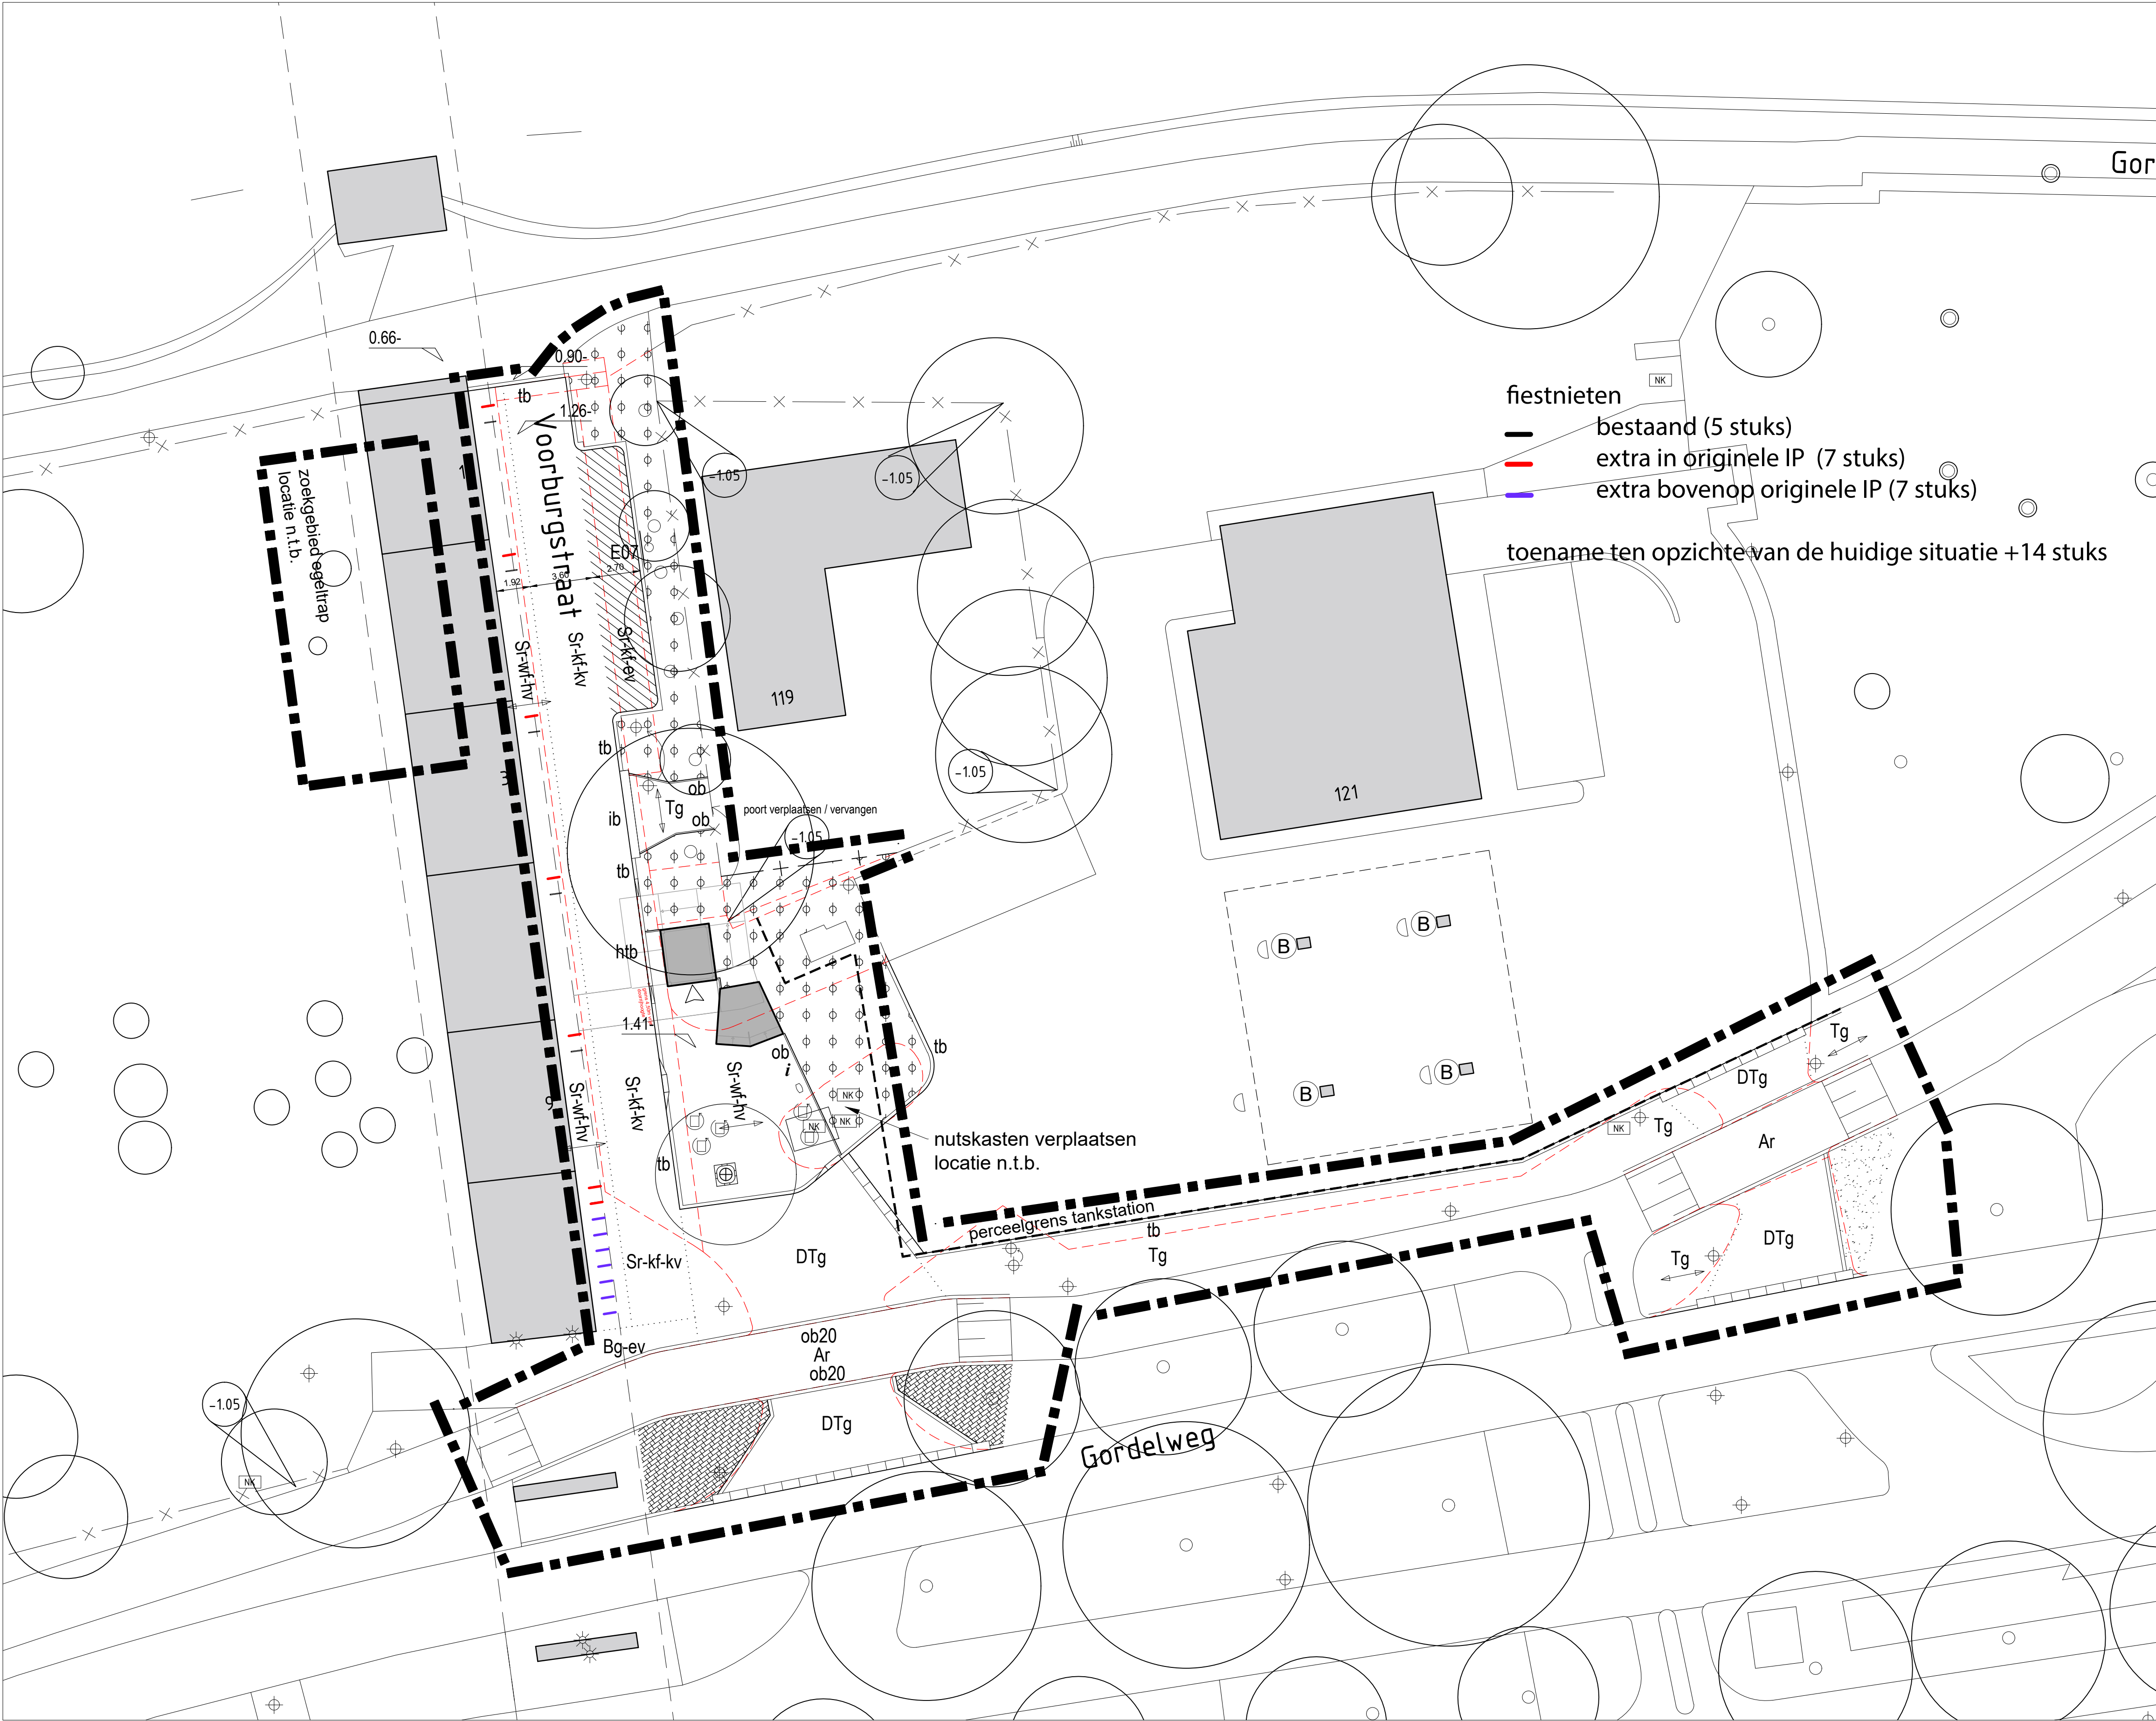

VERKLARING

- bestaande boom
- bestaande boom, ingemeten
- te planten boom, 2e grootte
- sierheesters n.t.b.
- geschoren haag n.t.b.
- gazon aanhelen
- sokkel en lift
- opsluitband 8 x 20 cm. "Rotterdam"
- trottoirband 18/20 x 25 cm. "Rotterdam"
- hoge trottoirband 18/20 x 40 cm. "Rotterdam"
- straatbaksteen rood gereduceerd - keifmaat (met veiligkant)
- straatbaksteen rood gereduceerd - waai formaat
- betonstraatsteen "Rotterdam"
- elleboogverband
- kepverband
- betontegels "Rotterdam" 30 x 30 x 4.5 cm.
- betontegels "Rotterdam" 30 x 15 x 8 cm.
- asfalt rood
- invalidenoprit volgens Standaard Wegenbouw Detail
- boomkranen volgens SWD....
- verkeersbord met typeaanduiding
- afvalbak "Rotterdam", 90 liter, kleur Antracietgrijs
- informatiebord Hofbogen - n.t.b.
- fietshekje "Rotterdam", 64,5cm, kleur Antracietgrijs
- eenzitter, draaibaar, kleur Antracietgrijs
- bestaande situatie
- bestaande situatie welke vervalt
- nieuw aan te leggen situatie
- materiaalgrens
- bestratingsrichting
- inritband "Rotterdam"
- hekwerk, type
- bestaand peil t.o.v. N.A.P. - data Obsurv
- gewenst aanlegpeil t.o.v. N.A.P.
- vastgesteld peil t.o.v. N.A.P.
- maatvoering in meters
- projectgrens

Akkoord Team Openbare Ruimte - voorzitter:		17-08-2023	24-11-2023	DUZ
Akkoord Stadsontwikkeling - projectmanager:		01-07-2023	17-08-2023	GUZ
Akkoord Stadsbeheer - manager openbare werken gebied:		01-07-2023	16-05-2023	
Vastgesteld wethouder buitenuimte:		07-11-2023	Getekend door	Datum
				Versie