


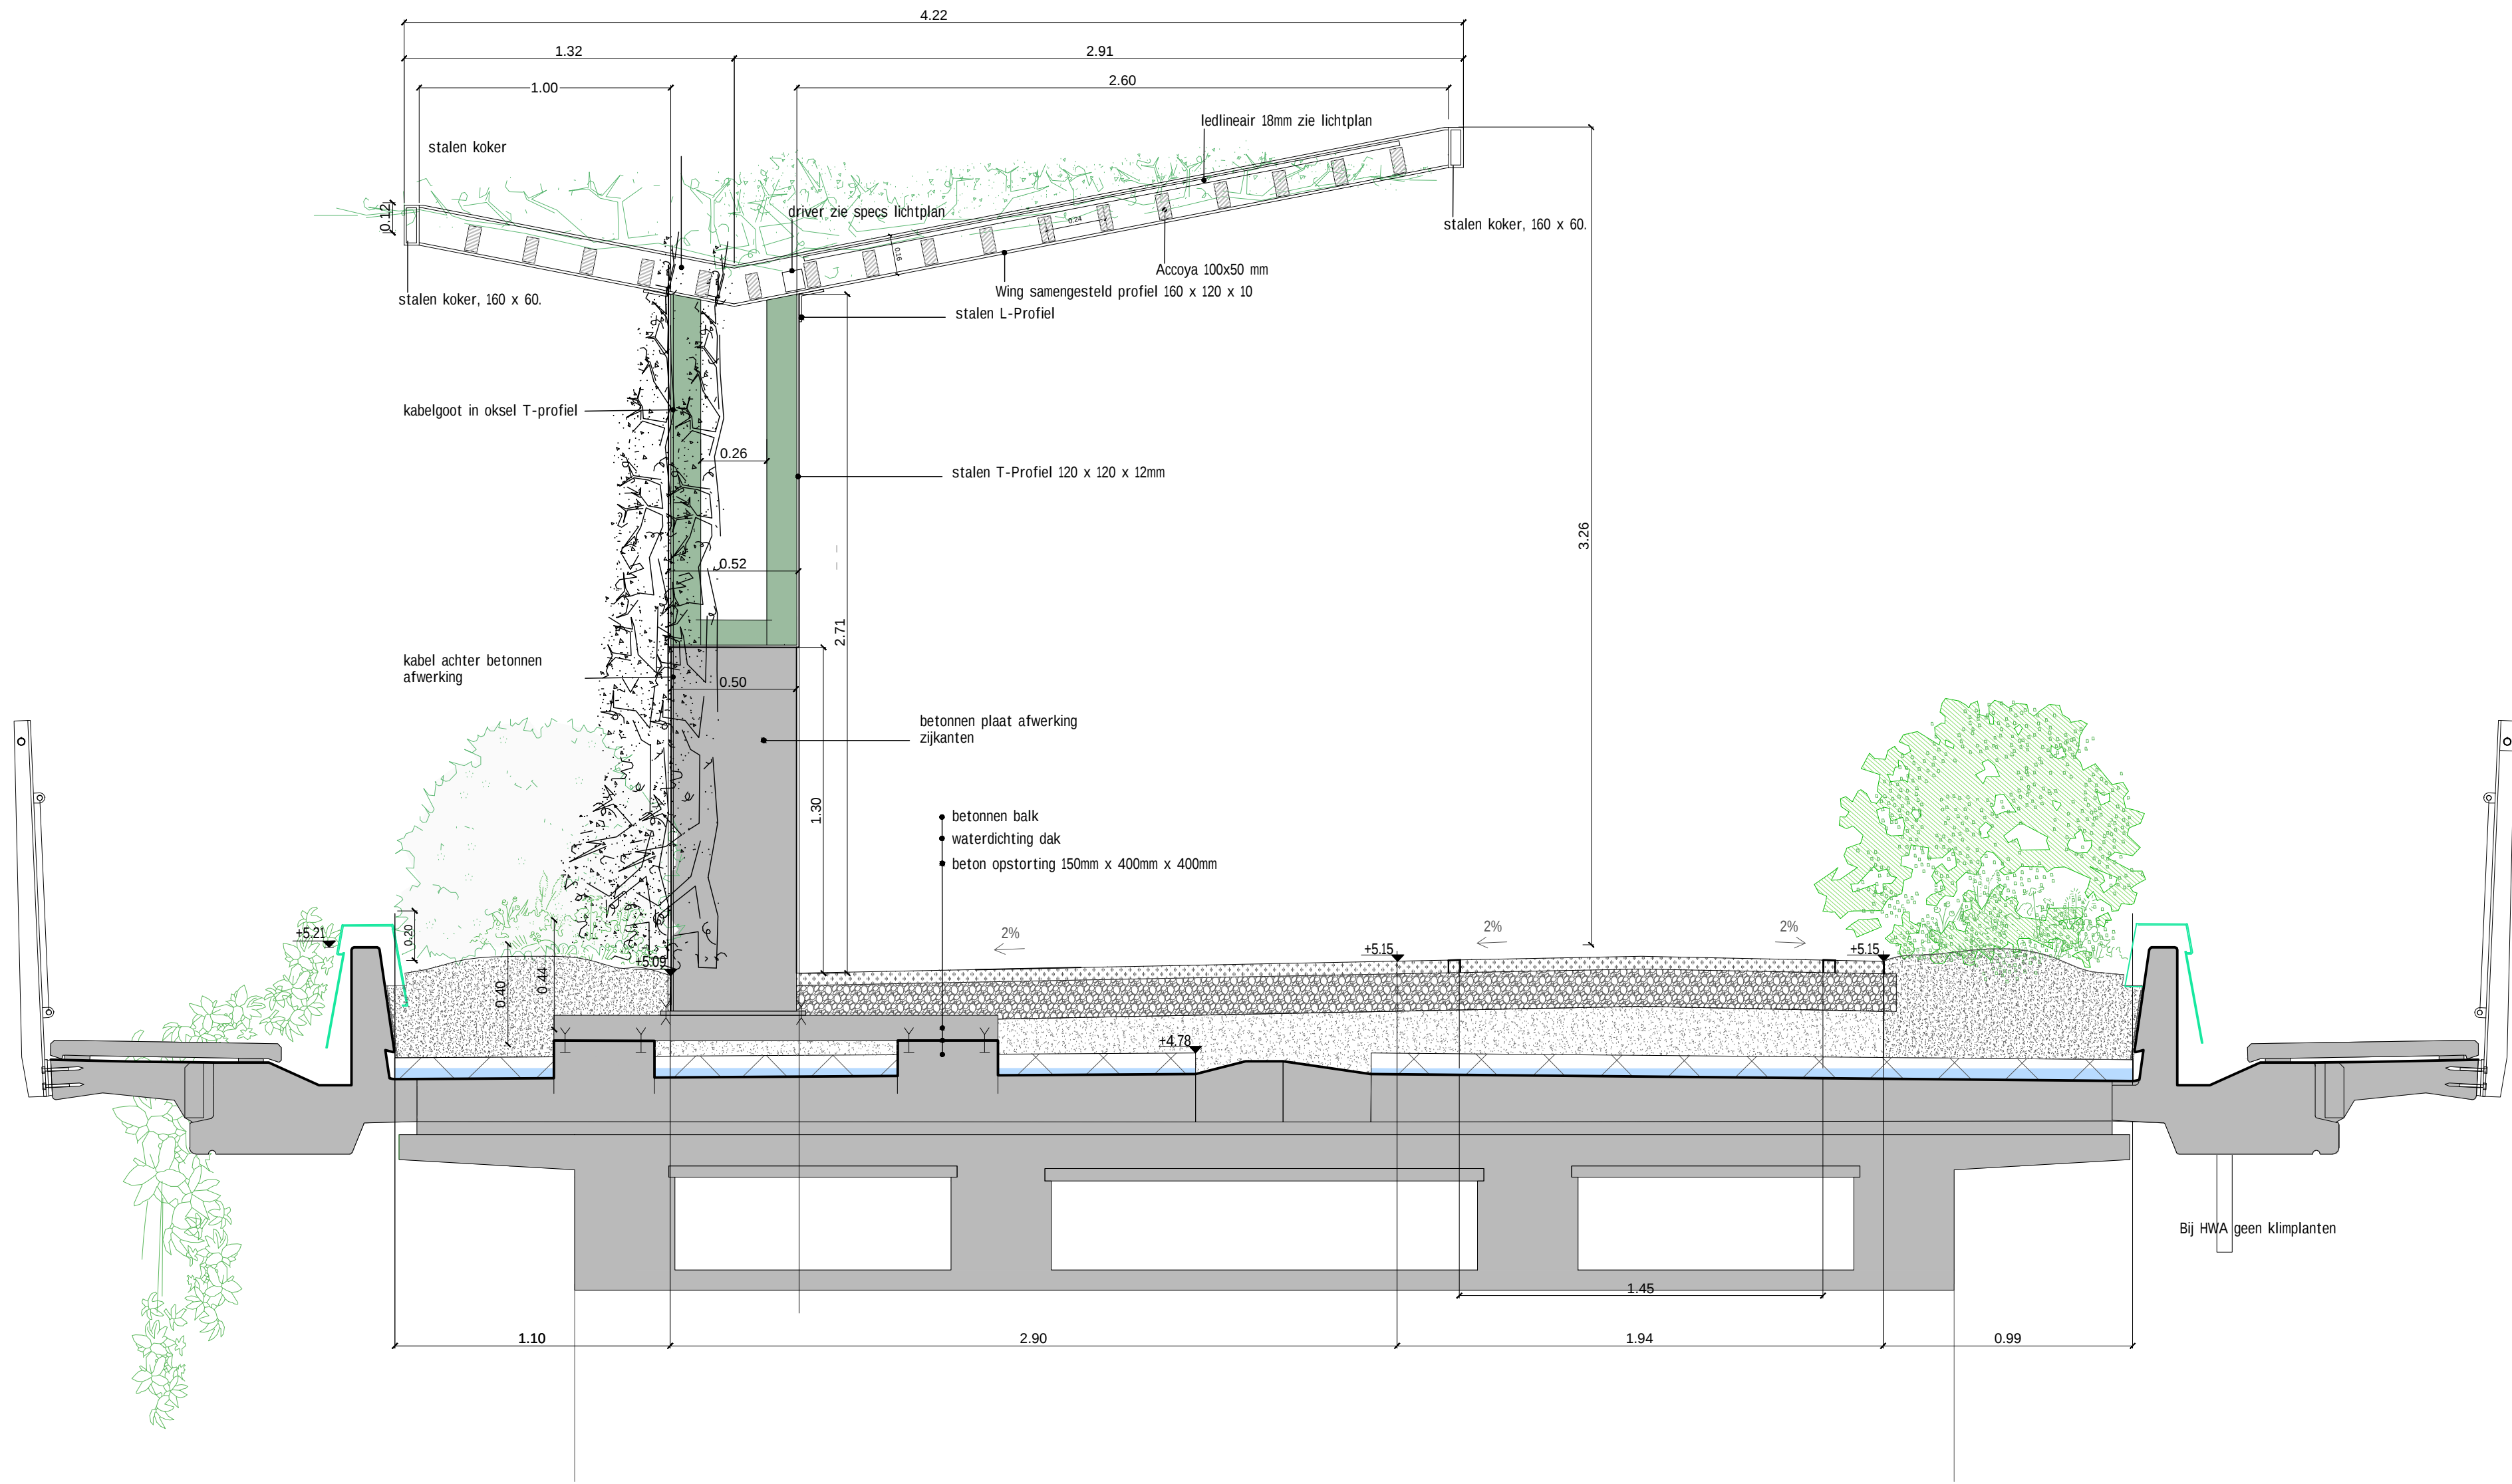


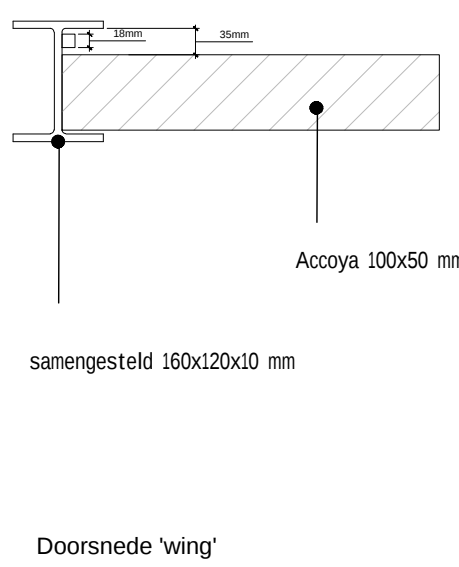

Doorsnede

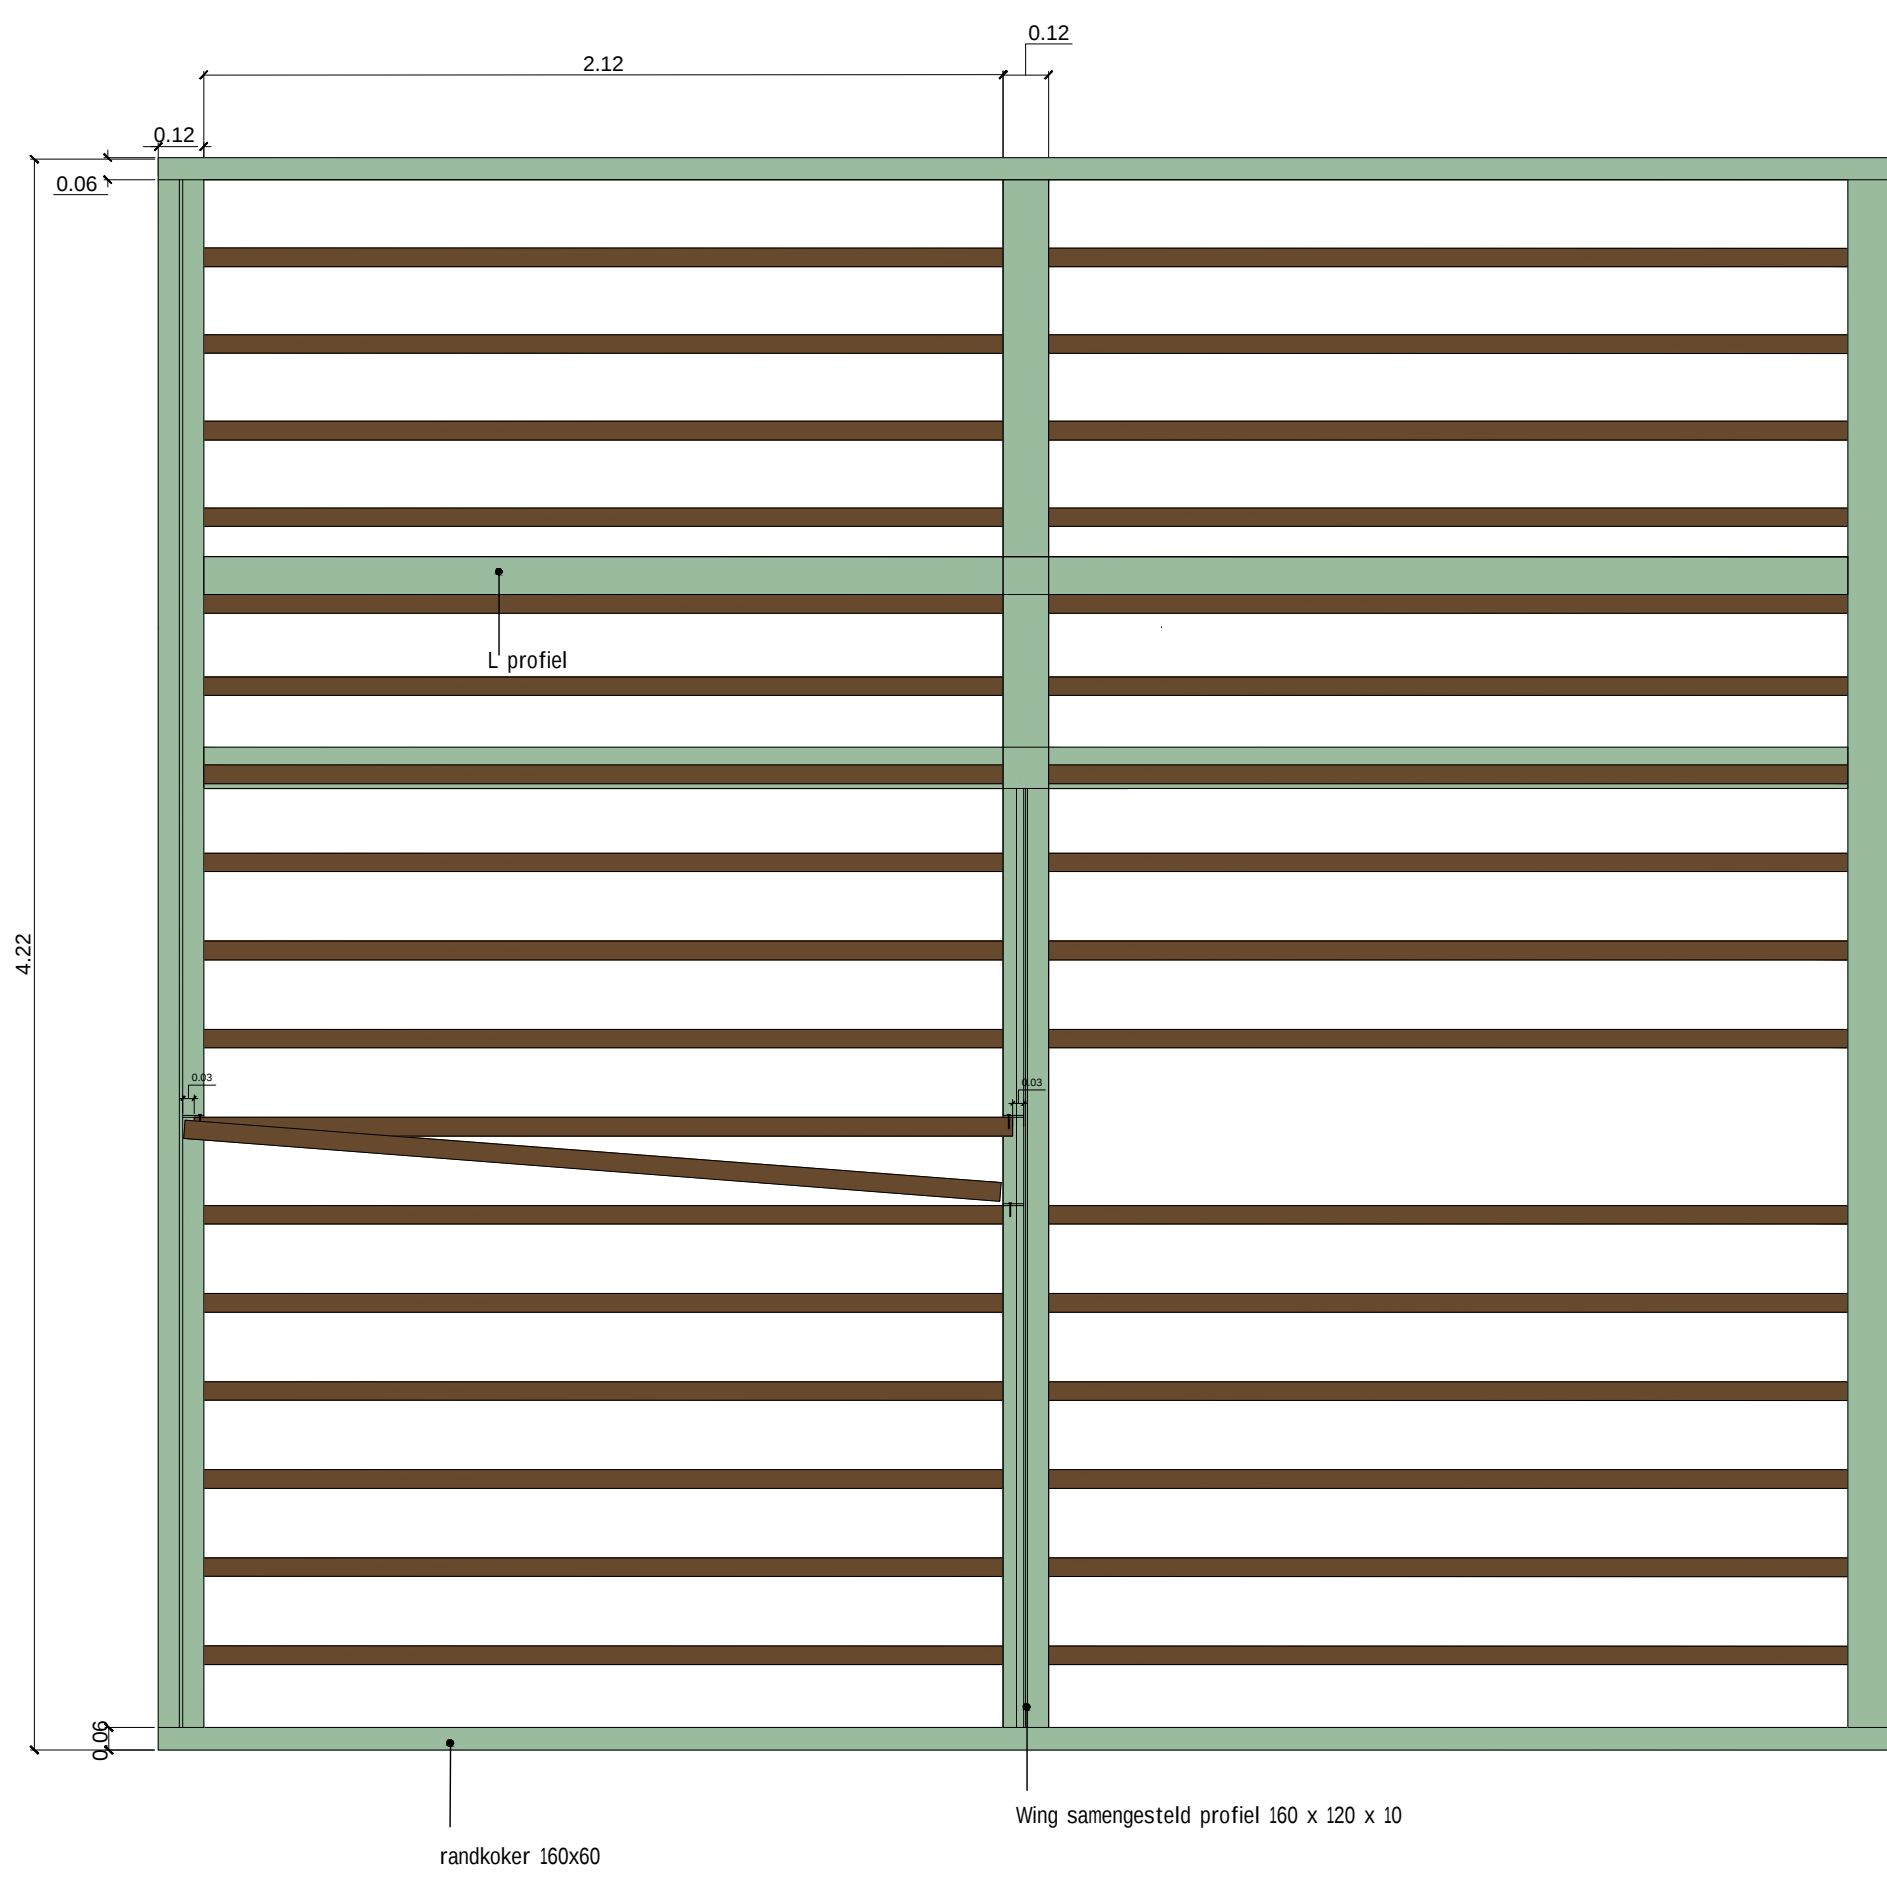

Bovenaanzicht

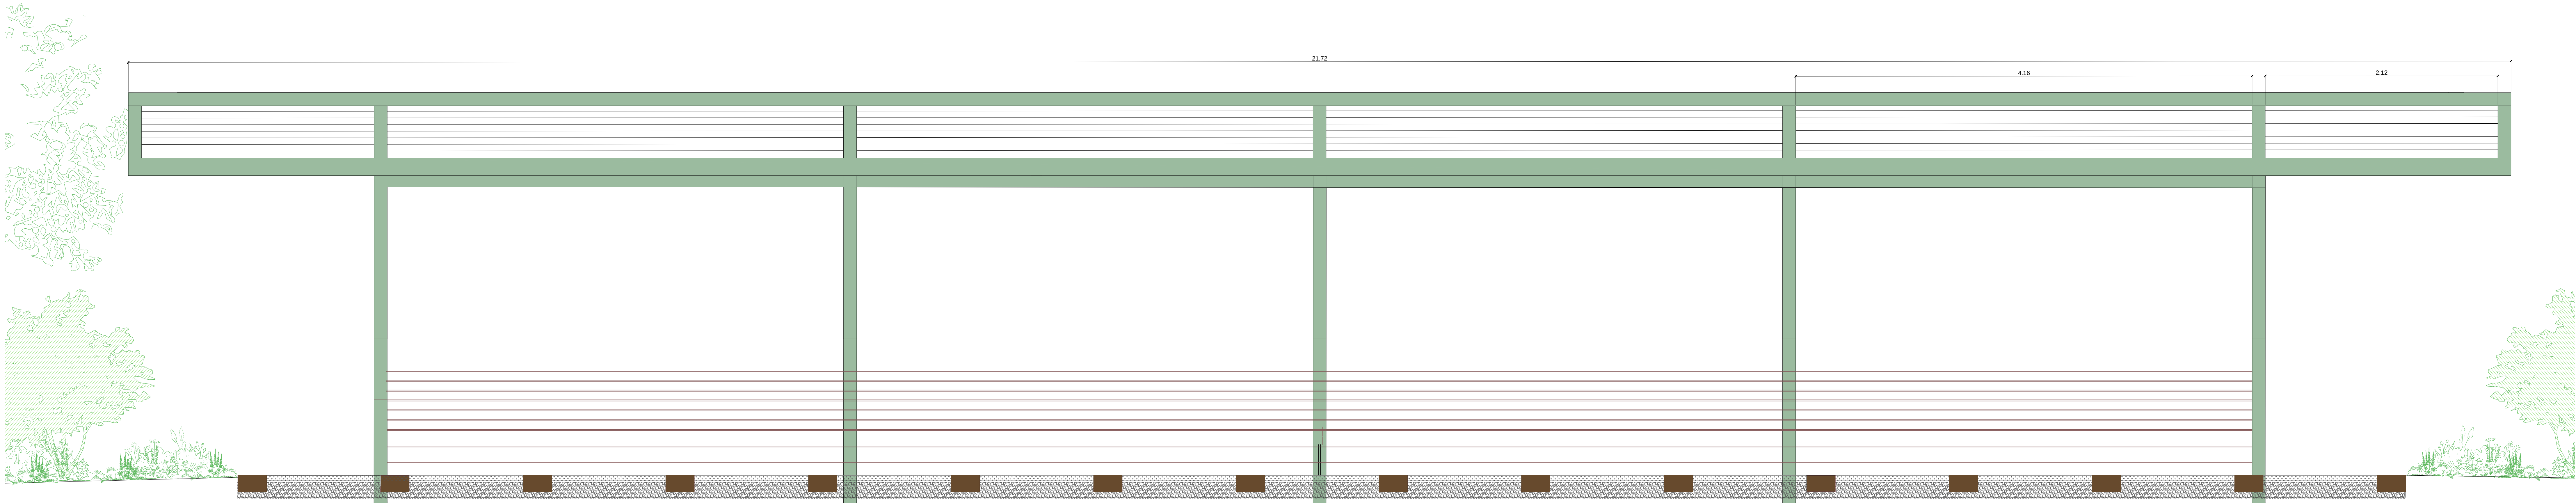

Voorzijde