



BOVENAANZICHT  
SCHAAL 1:500

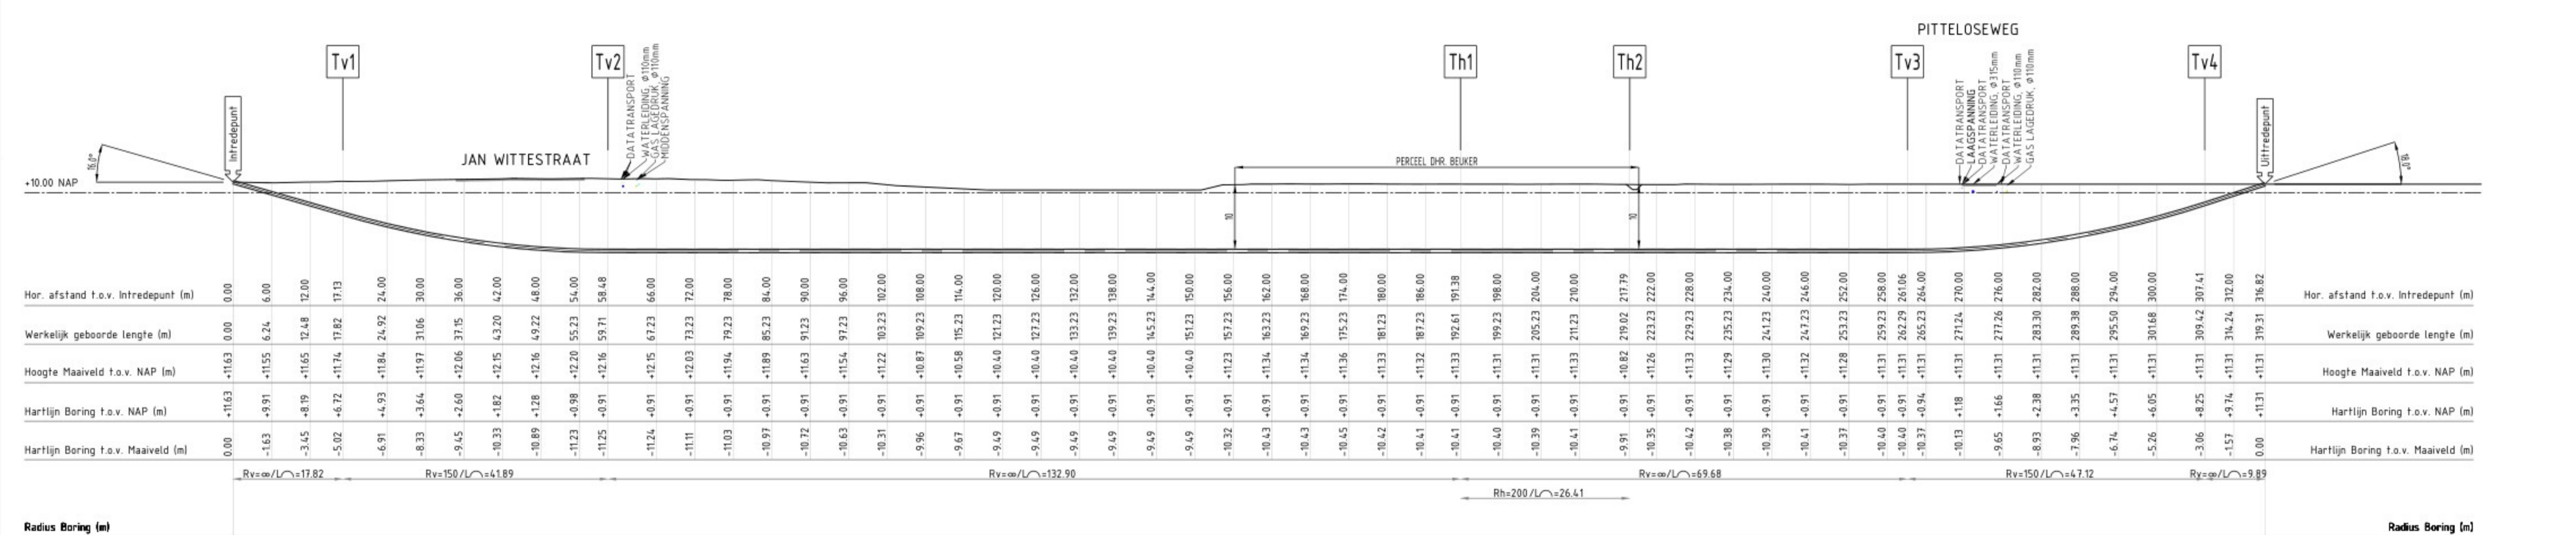

LENGTEPROFIEL  
SCHAAL 1:500

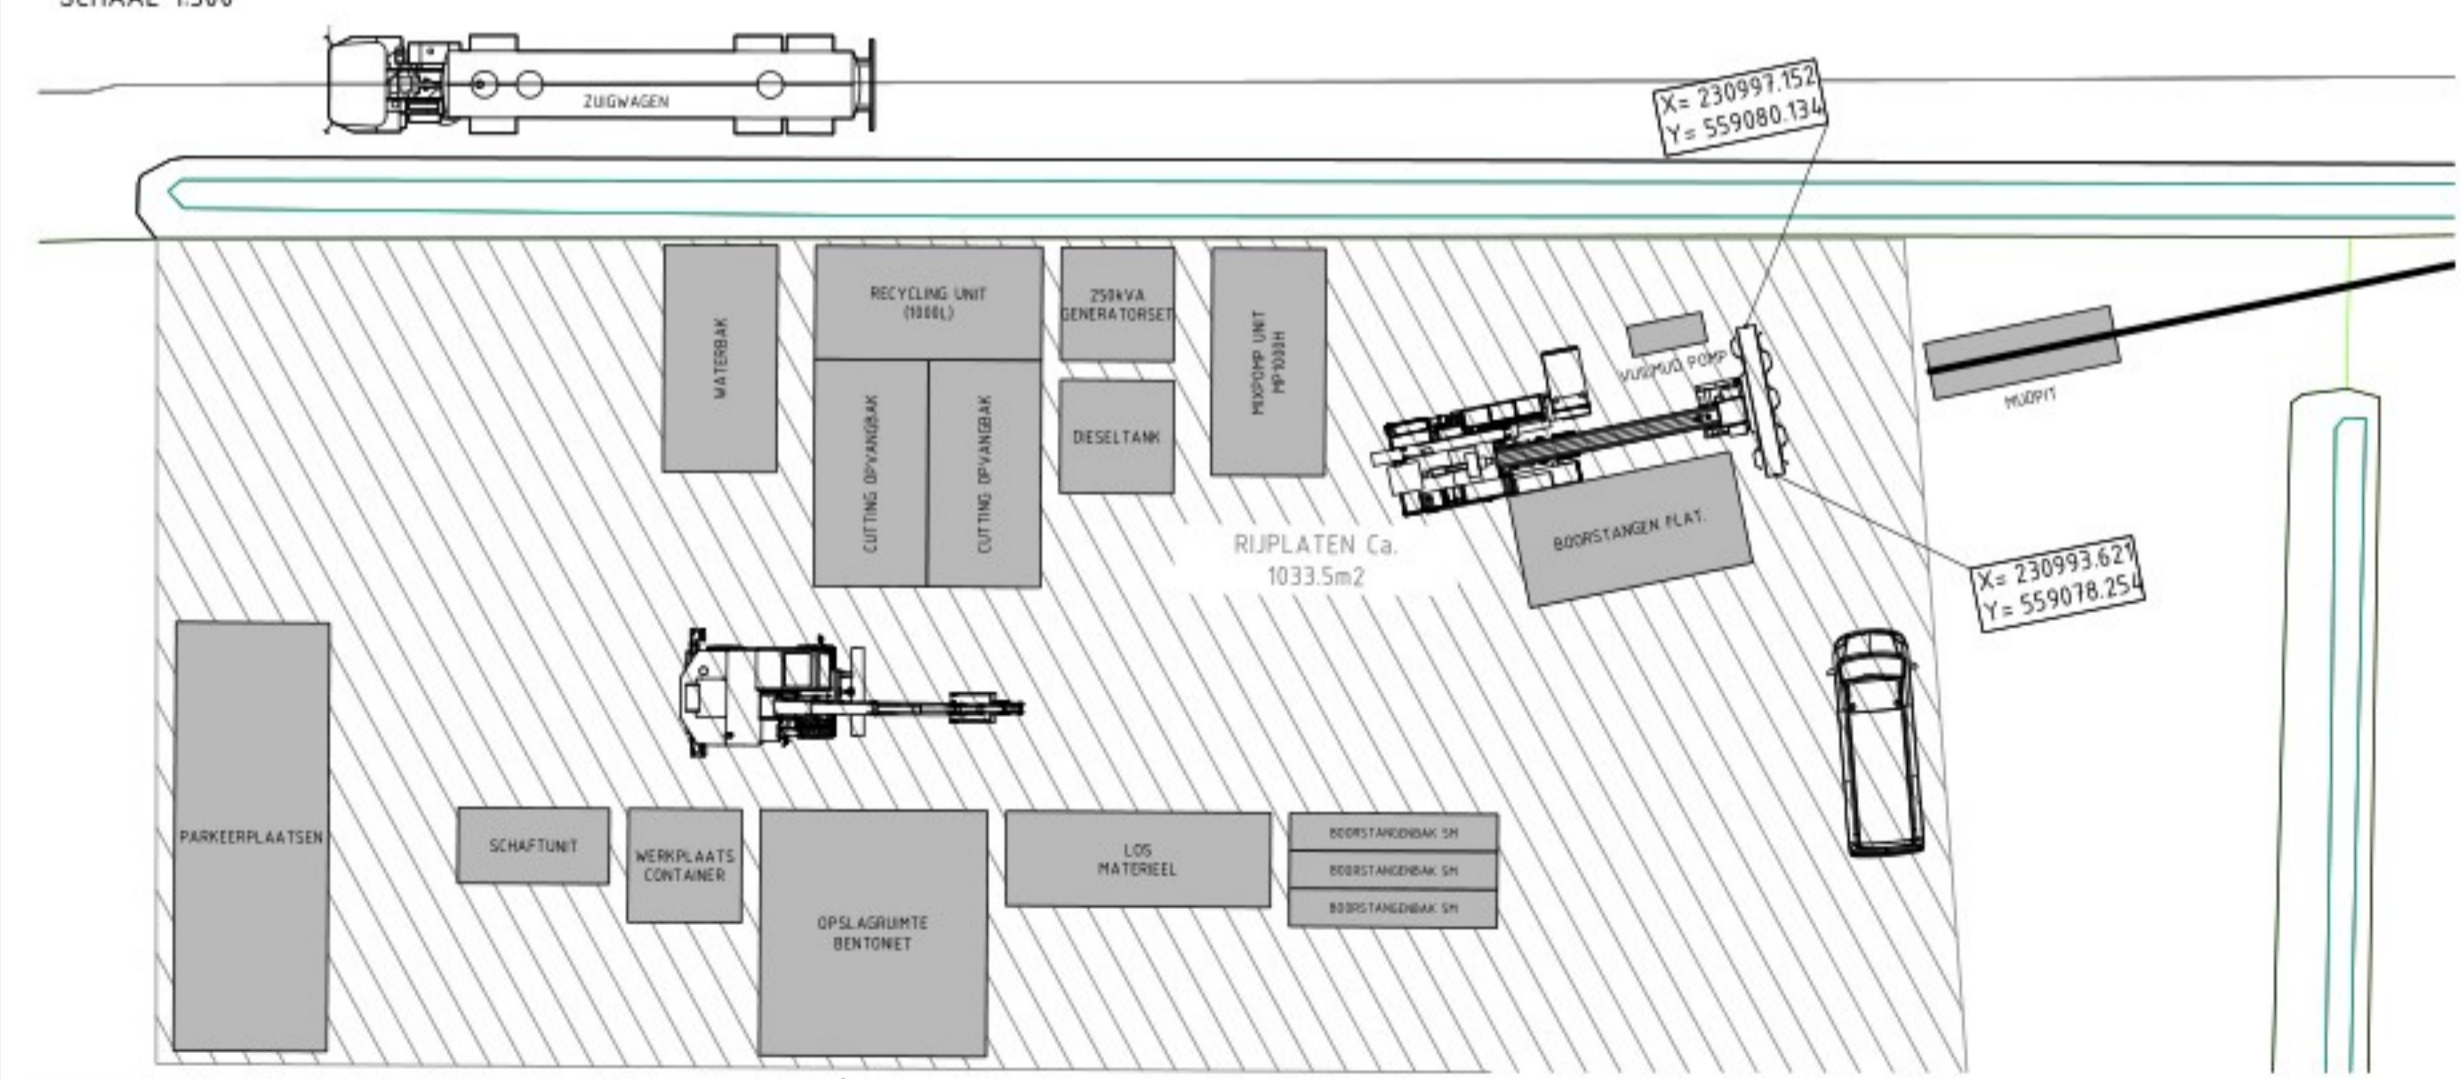

OPSTELTEKENING INTREDEZIJD (INDICATIEF¹)  
SCHAAL 1:200

OPSTELTEKENING UITTREDEZIJD (INDICATIEF¹)  
SCHAAL 1:200



FOTO NR.2 D.D. 20-7-2022



SITUATIE  
SCHAAL 1:2500

Tabel Tangentpunten Boring 2.1			
	X	Y	Z (NAP)
Intrede	230997.40	559075.13	11.63
Tv1	231005.45	559060.01	6.72
Tv2	231024.88	559023.52	0.91
Th1	231087.35	558906.21	0.91
Th2	231098.20	558882.15	0.91
Tv3	231113.33	558841.61	0.91
Tv4	231129.54	558798.19	8.25
Uitrede	231132.83	558789.38	11.31

TER CONTROLE			
Tekenaar		Paraaf	Datum
Naam			



# VERGUNNING

DE LIGGING VAN DE BESTAANDE KABEL(S) EN LEIDING(EN) IS THEORETISCH EN INDICATIEF, EXACTE LOCATIE MOET TER PLAATSE WORDEN GECONTROLEERD EN/OF VASTGESTELD.

IN-/UITREDEPUNT a.d.h.v. WERKELIJKE SITUATIE KABELS & LEIDINGEN TE BEPALEN.




KABELS EN LEIDINGEN GEBASEERD OP KLIC-MELDING 2400152139 (24-10-2024) DIEPTELIJGHEID KABELS EN LEIDINGEN ONBEKEND TENZIJ WEERGEGEVEN.

DWARSPROFIEL OP BASIS VAN AHN-GEGEVENS.

ONDERGROND OP BASIS VAN PDK.

¹ OPSTELTEKENING IS INDICATIEF, INDIEN GEWENST TER PLEKKE MET UITVOERING BESPREKEN.

B	5-12-2024	BUS 250mm TOEGEVOEGD AAN DE BUNDEL	WV	-
A	25-11-2024	BOORLIN Aangepast, VERLENGD AAN UITREDEZIJD / OPSTELLING 56-TONNER	WV	-
NR	DATUM	WITZGANG	GET	GEZ
<b>V L S T</b>		<b>Van Leeuwen</b> Sleufloze Technieken Amptweg 17, 3442 AB Woerden T +31 (0)348 44 14 99 tekenkamer@vls-t.nl		
Project	NIEUW TE LEGGEN TRACÉ TE ASSEN			
Onderwerp	HORIZONTAAL GESTUURDE BORING LENGTE 319.3m, 4xø250mm SDR11 JAN WITTESTRAAT 1 TE ASSEN			
Opdrachtgever	BAM ENERGIE & WATER NOORD-OOST B.V.			
Vergunninghouder	ENEXIS			
Dossier nummer		Datum tekening	Schaal	Fase
-		25-10-2024	1:20 / 1:500 / 1:2500	VERGUNNING
Rekening		Datum gezen	Formaat	Blad
-		-	A15 (594x1050)	1 / 1
Coördinaatsysteem X-Y-Rijksdriehoek		Coördinaatsysteem Z-Peil (NAP)		Tekeningnummer
				24128699-VT021.B
				Wijz. B

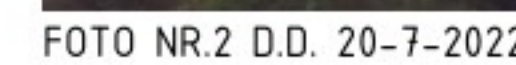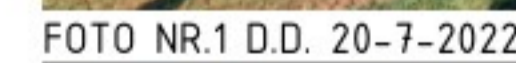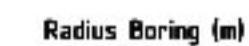[illegible]

DE LIGGING VAN DE BESTAANDE KABEL(S) EN LEIDING(EN) IS THEORETISCH EN INDICATIEF, EXACTE LOCATIE MOET TER PLAATSE WORDEN GECONTROLEERD EN/OF VASTGESTELD.

IN-/UITTREDEPUNT a.d.h.v. WERKELIJKE SITUATIE KABELS &amp; LEIDINGEN TE BEPALEN.

KABELS EN LEIDINGEN GEBASEERD OP KLIC-MELDING 2400152139 (24-10-2024)

DIËTELIGGING KABELS EN LEIDINGEN ONBEKEND TENZIJ WEERGEGEVEN.

DWARSPROFIEL OP BASIS VAN AHN-GEGEVENS.  
ONDERGROND OP BASIS VAN BODK

<sup>1</sup> OPSTELTEKENING IS INDICATIEF. INDIEN GEWEN

A	25-11-2024	BOORLIN Aangepast, verlengd aan uittredezijde / opstelling 50-tonner	Wkr	-
---	------------	--	-----	---

Van Leeuwen

TE ASSEN

Project NIEUW TE LEGGEN TRACÉ TE ASSEN

Onderwerp	HORIZONTAAL GESTEURDE BORING
-----------	------------------------------

LENGTE 319.36m, 3x $\phi$ 250mm SDR11 + 2x $\phi$ 110mm SDR11  
JAN WITTESTRAAT 1 TE ASSEN

Opdrachtgever	BAM ENERGIE & WATER NOORD-OOST B.V.
---------------	-------------------------------------

Vergoedinghouder	ENEXIS
------------------	--------

Dossier n°

-

Kenmerk

	Date
--	------

25-10

	Datum
--	-------

[illegible]


--	--

---

500 / 12500


	8
--	---





VERGUNNING

Tekeningsnummer  

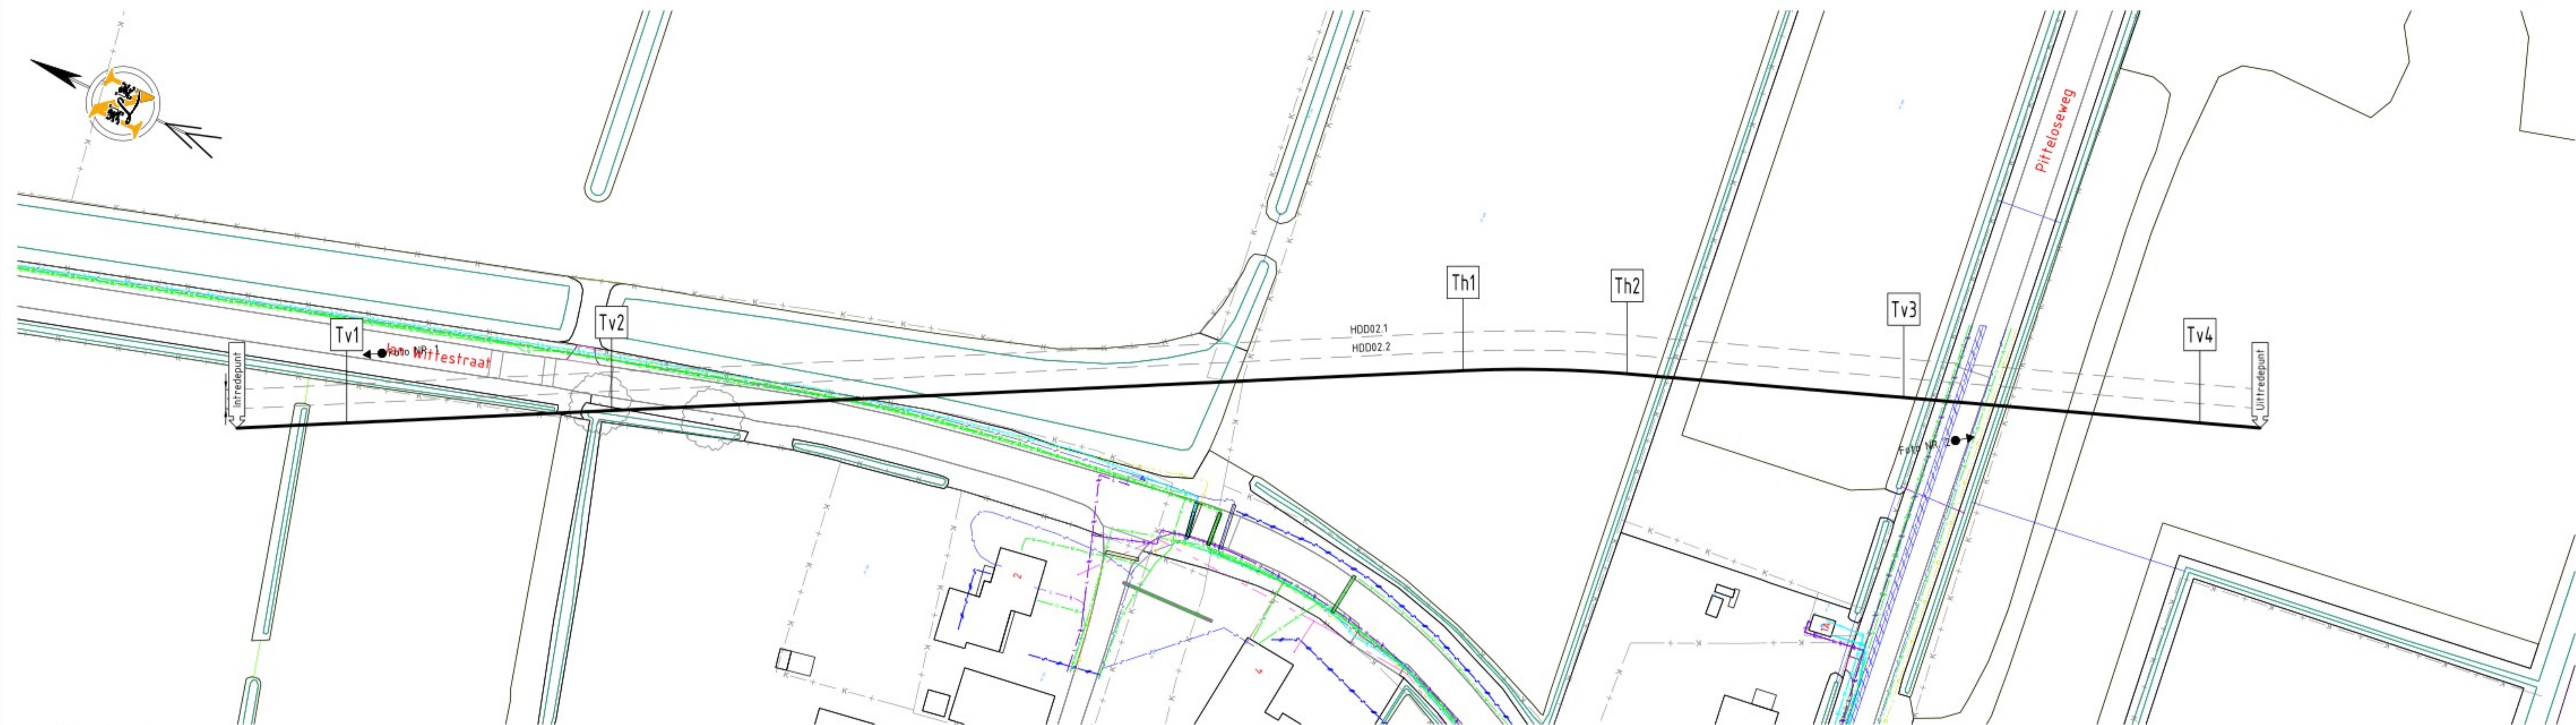


BOVENAANZICHT  
SCHAAL 1:500

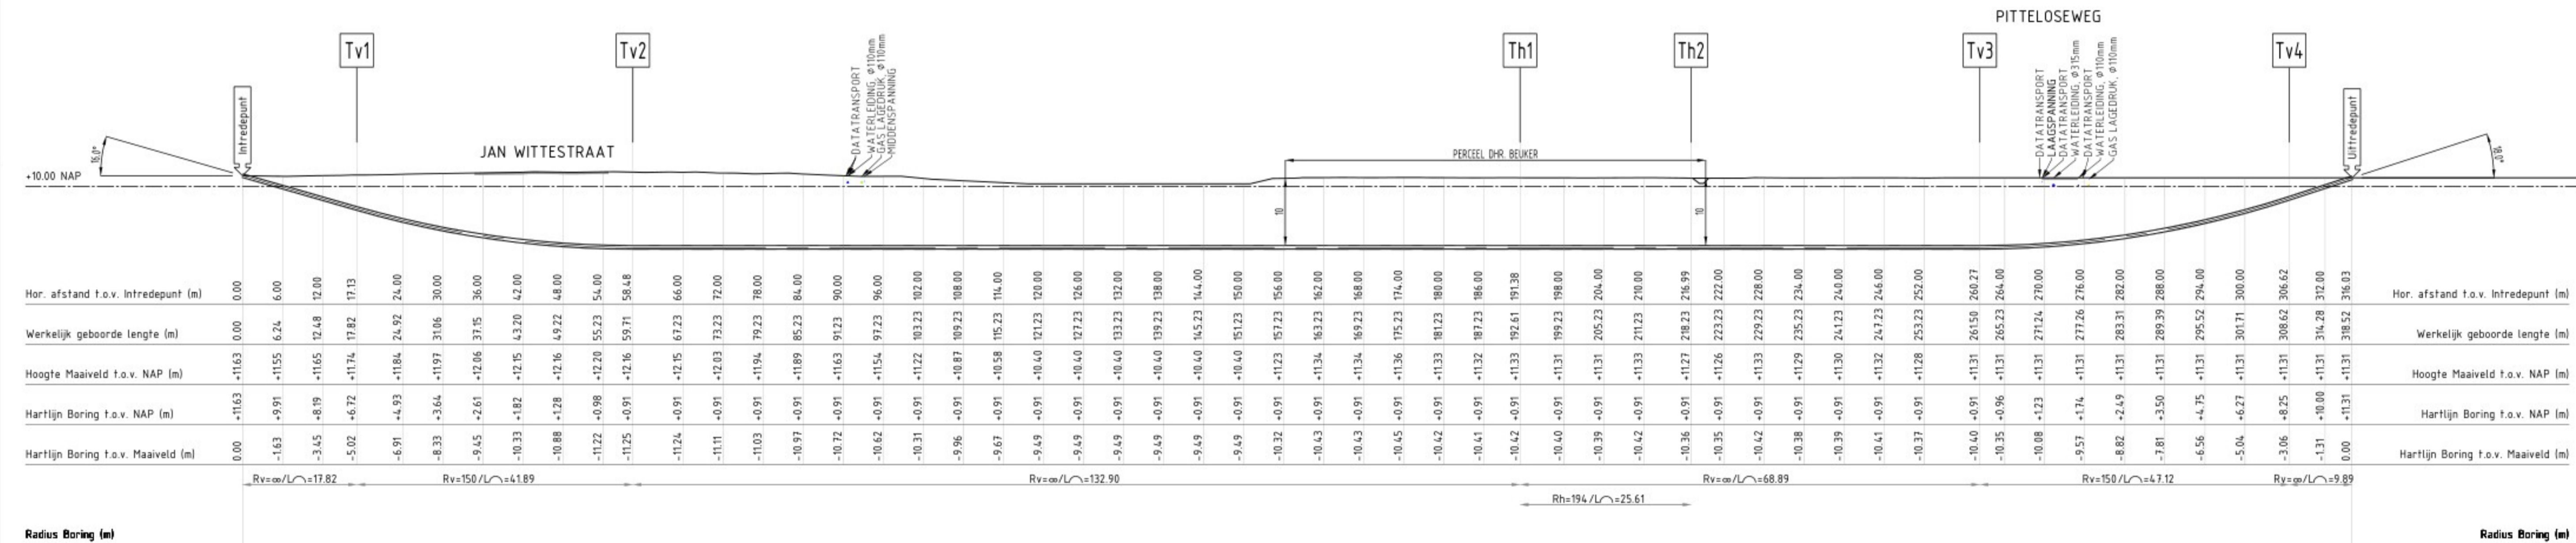

Radius Boring (m)

LENGTEPROFIEL  
SCHAAL 1:500

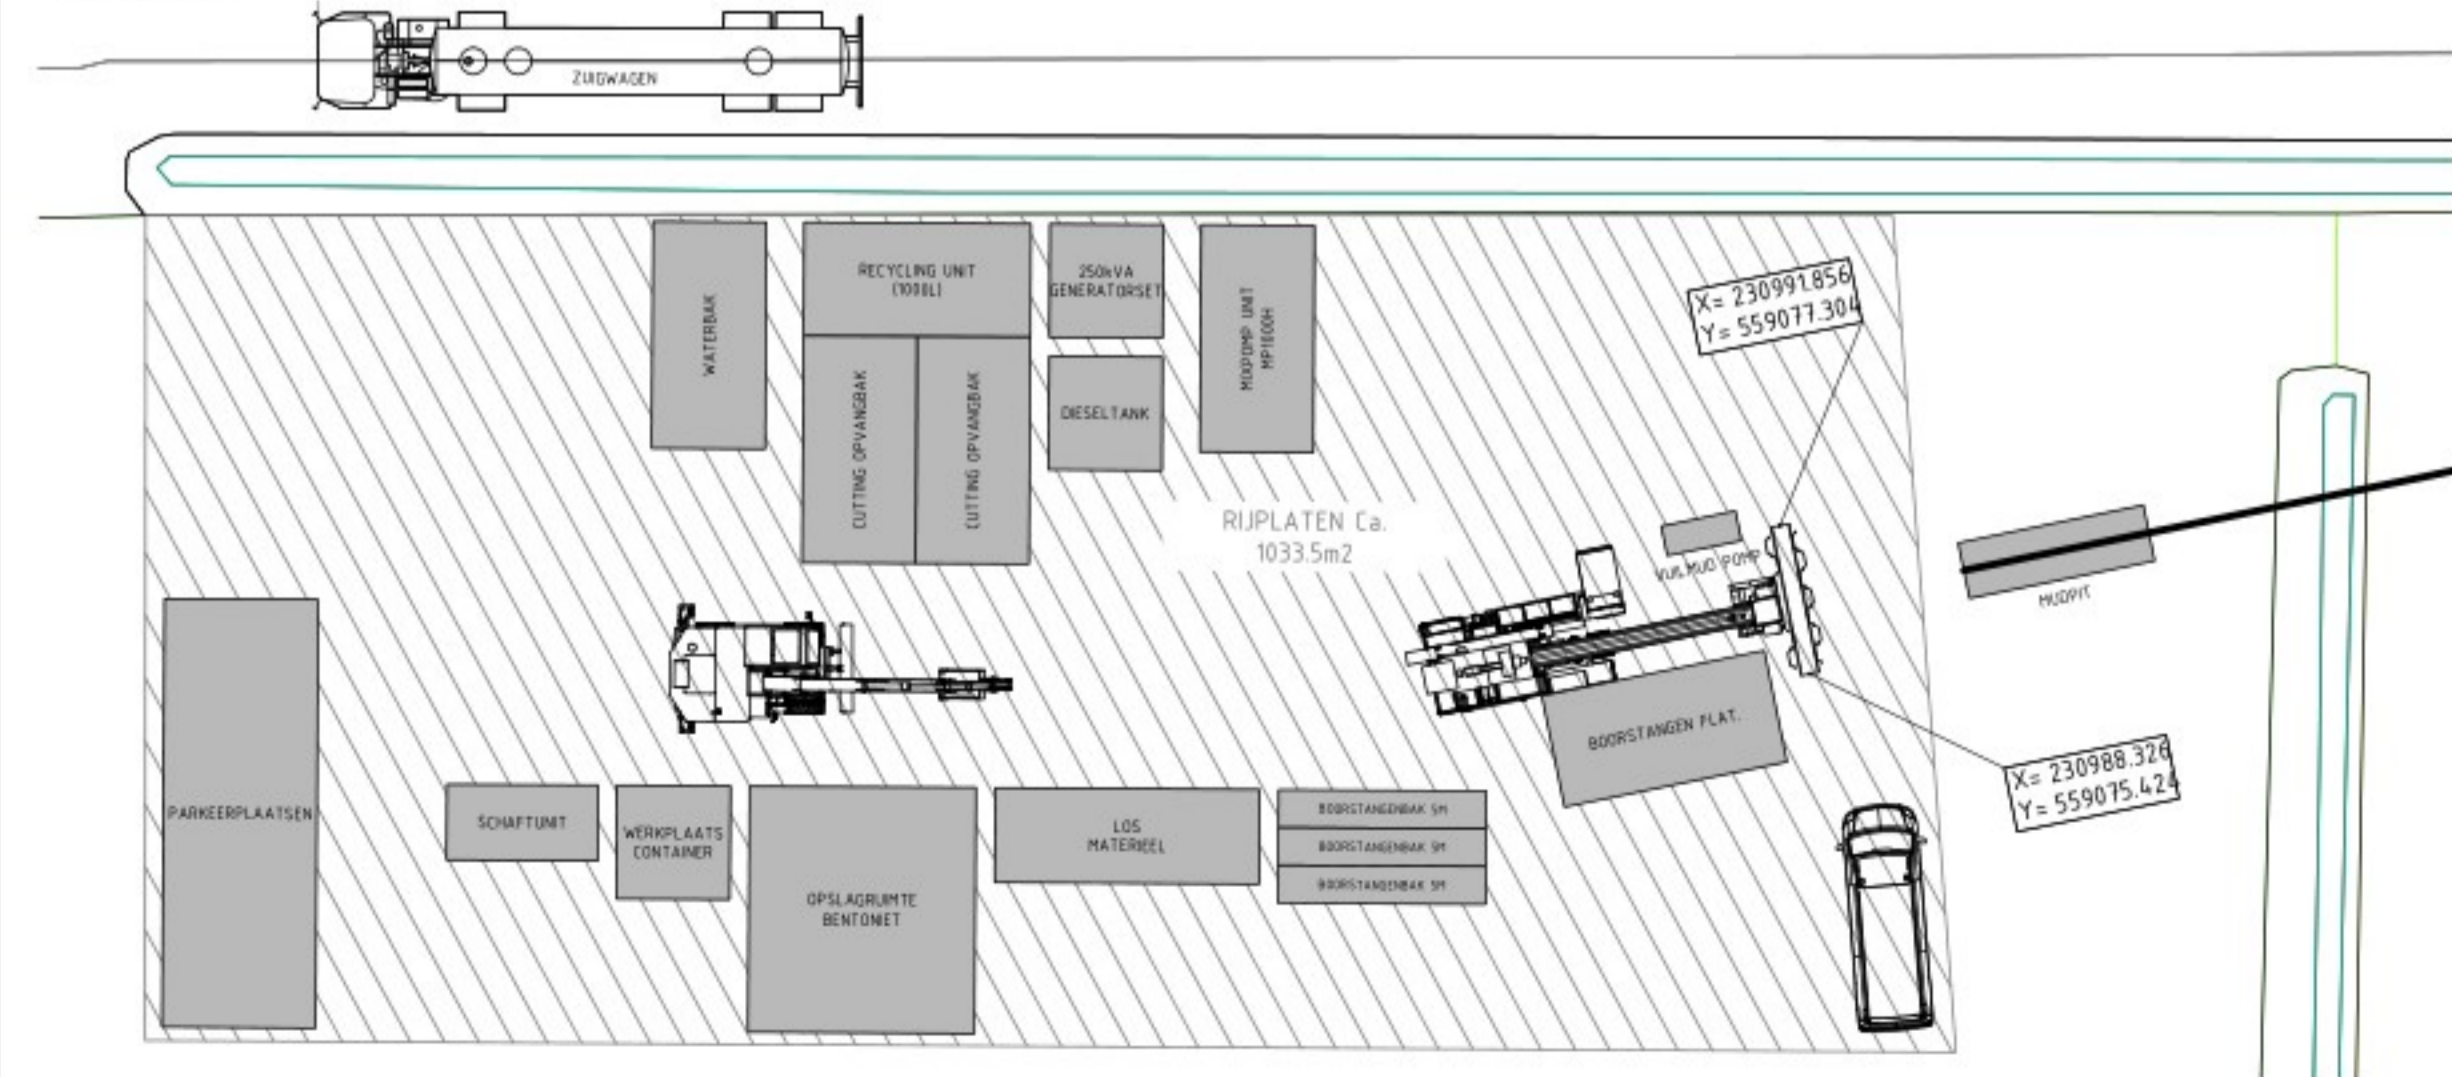

OPSTELTEKENING INTREDEZIJDE (INDICATIEF¹)  
SCHAAL 1:200



OPSTELTEKENING UITTREDEZIJDE (INDICATIEF¹)  
SCHAAL 1:200



FOTO NR.1 D.D. 20-7-2022



FOTO NR.2 D.D. 20-7-2022

LEGENDA

- GASLEIDING HD
- GASLEIDING LD
- WATERLEIDING
- RIJOLERING VRIJVERVAL
- PERSLEIDING
- MIDDELSPANNING
- LAAGSPANING
- DATA
- MANTELBUIJS
- GESTUURDE BORING DERDEN
- KADASTRAAL NUMMER
- KADASTRALE GRENS
- LOCATIE FOTO
- BOOM



SITUATIE  
SCHAAL 1:2500

Tabel Tangentpunten Boring 2.3			
	X	Y	Z (NAP)
Intrede	230992.10	559072.31	11.63
Tv1	231000.15	559057.19	6.72
Tv2	231019.59	559020.70	0.91
Th1	231082.06	558903.39	0.91
Th2	231092.57	558880.06	0.91
Tv3	231107.71	558839.52	0.91
Tv4	231123.92	558796.09	8.25
Uitrede	231127.21	558787.28	11.31

TER CONTROLE

Tekenaar	Paraaf	Datum



DOORSNEDEN BORING  
SCHAAL 1:20

# VERGUNNING

DE LIGGING VAN DE BESTAANDE KABEL(S) EN LEIDINGEN IS THEORETISCH EN INDICATIEF. EXACTE LOCATIE MOET TER PLAATSE WORDEN GECONTROLEERD EN/OF VASTGESTELD.

IN-/UITTREDEPUNT a.d.h.v. WERKELIJKE SITUATIE KABELS & LEIDINGEN TE BEPALEN.

KABELS EN LEIDINGEN GEBASEERD OP KLIC-MELDING 24.00152139 (24-10-2024) DIEPTELIGGING KABELS EN LEIDINGEN ONBENKEND TENZIJ WEERGEGEVEN.

DWARSPROFIEL OP BASIS VAN AHN-GEGEVENEN.

ONDERGROND OP BASIS VAN PDOK.

¹ OPSTELTEKENING IS INDICATIEF, INDIEN GEWENST TER PLEKKE MET UITVOERING BESPREKEN.

A 25-11-2024		BOORLIN AANPAST - VERLENGEN AAN UITTREDEZIJDE / OPSTELLING 54-TONNER		WV	-
NR	DATUM	WITZDING	GET	GEZ	
<b>VL ST</b>		<b>Van Leeuwen Sleufloze Technieken</b>			
Project		NIEUW TE LEGGEN TRACÉ TE ASSEN			
Onderwerp		HORIZONTAAL GESTUURDE BORING LENGTE 318.52m, 2xø250mm SDR11 + 2xø200mm SDR11 JAN WITTESTRAAT 1 TE ASSEN			
Opdrachtgever		BAM ENERGIE & WATER NOORD-OOST B.V.			
Vergunninghouder		ENEXIS			
Dossier nummer		Datum tekening	Schaal	Fase VERGUNNING	
Kenmerk		Datum gezien	Formaat	Blad	Tekeningnummer
Coördinaatstelsel X-Y-Rijksdriehoek		Datum Peil (NAP)		Wijz.	