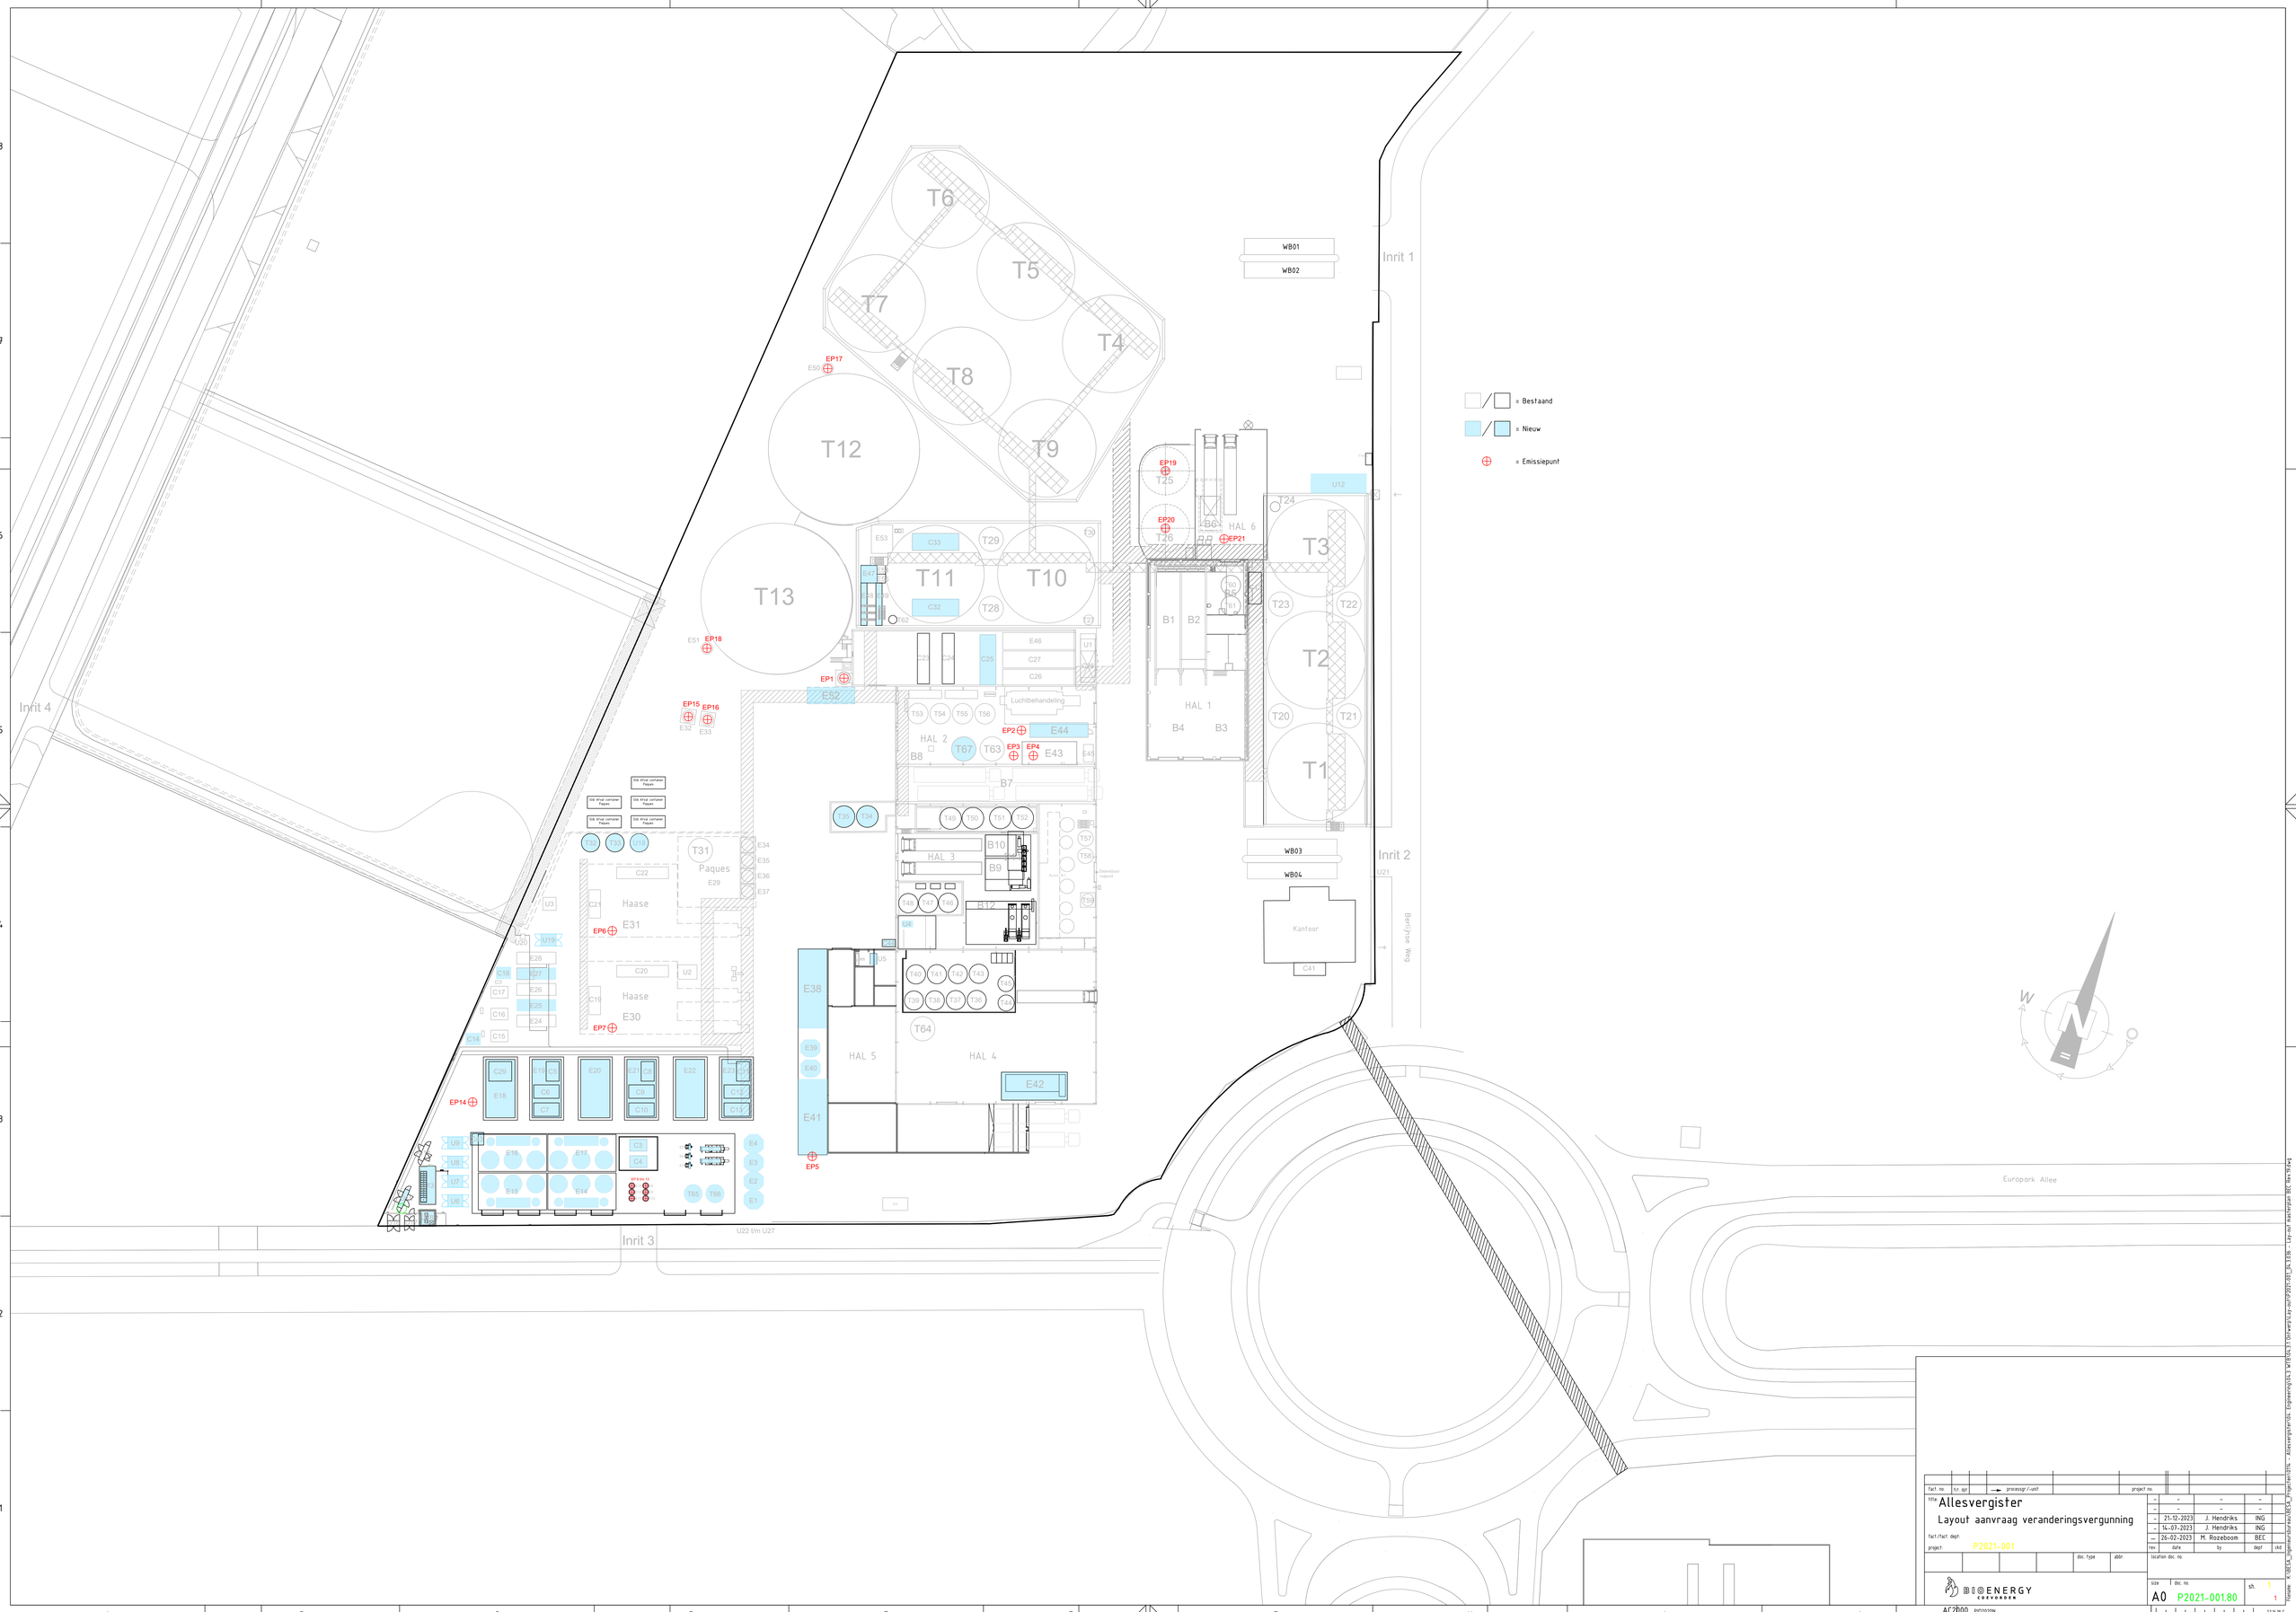

fact. no.	fct. dpt	→ processgr./-unit	project no.

title **Allesvergister**

Layout aanvraag veranderingsvergunning

fact./fact. dept:

project P2021-001

rev.	date	by	dept	chk
–	–	–	–	–
–	–	–	–	–
–	21-12-2023	J. Hendriks	ING	
–	14-07-2023	J. Hendriks	ING	
—	26-02-2023	M. Rozeboom	BEC	

doc. type | abbr.

BIOENERGY EXPANDER

location doc. no.

size A0 | doc. no. P2021-001.80 | sh. 1 | 1

AC2000 PID2020N

STR.38 E

Tekenen: K:\BEC_Gegevensbron\BEC_Projecten\Wk - Alesvergister\Wk_Engineering\4.1 W\BG\13 Ontwerp\Layout\P2021-001_Wk 1.938 - Layout aanvraag BEC Rev.01.dwg