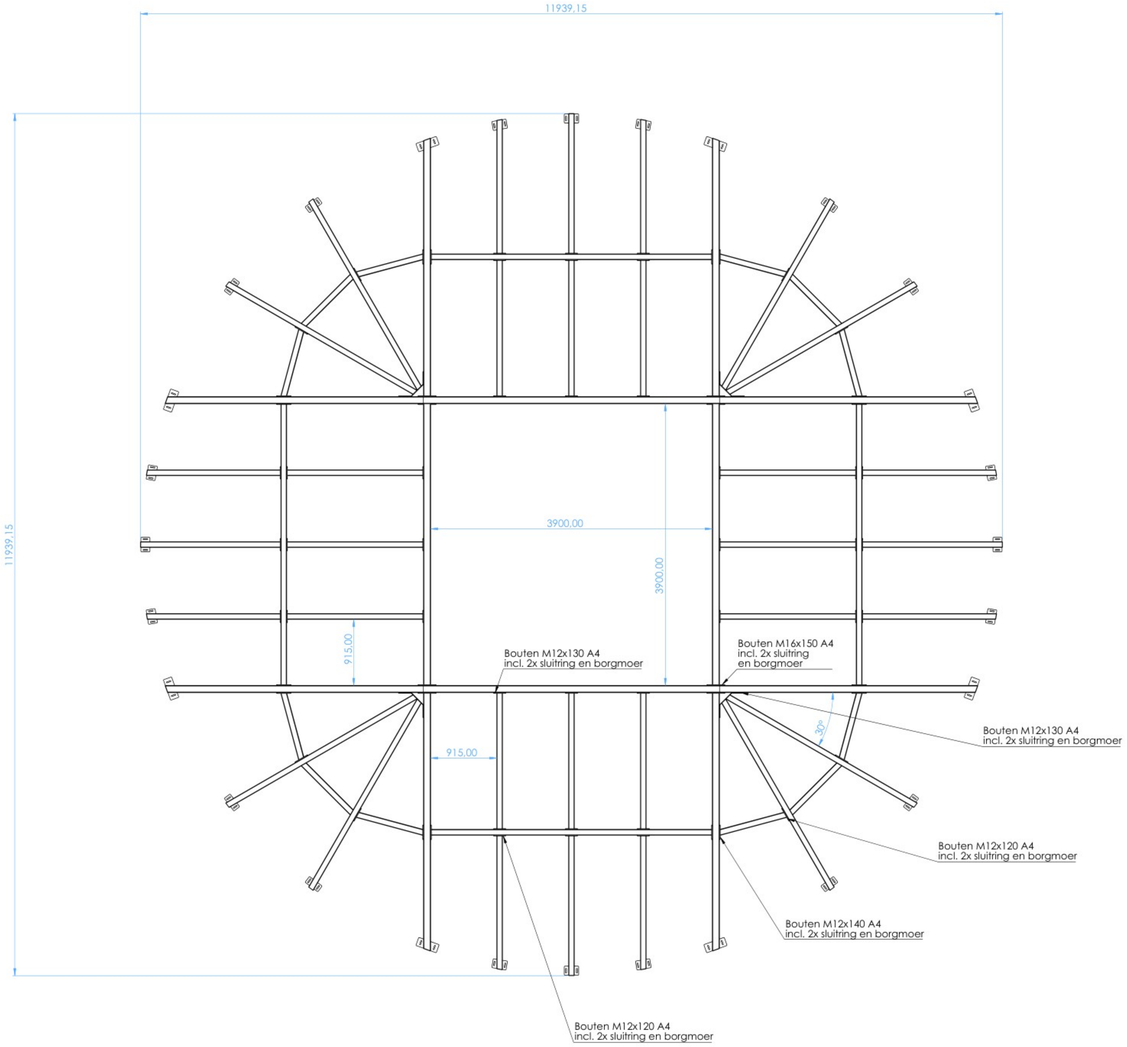

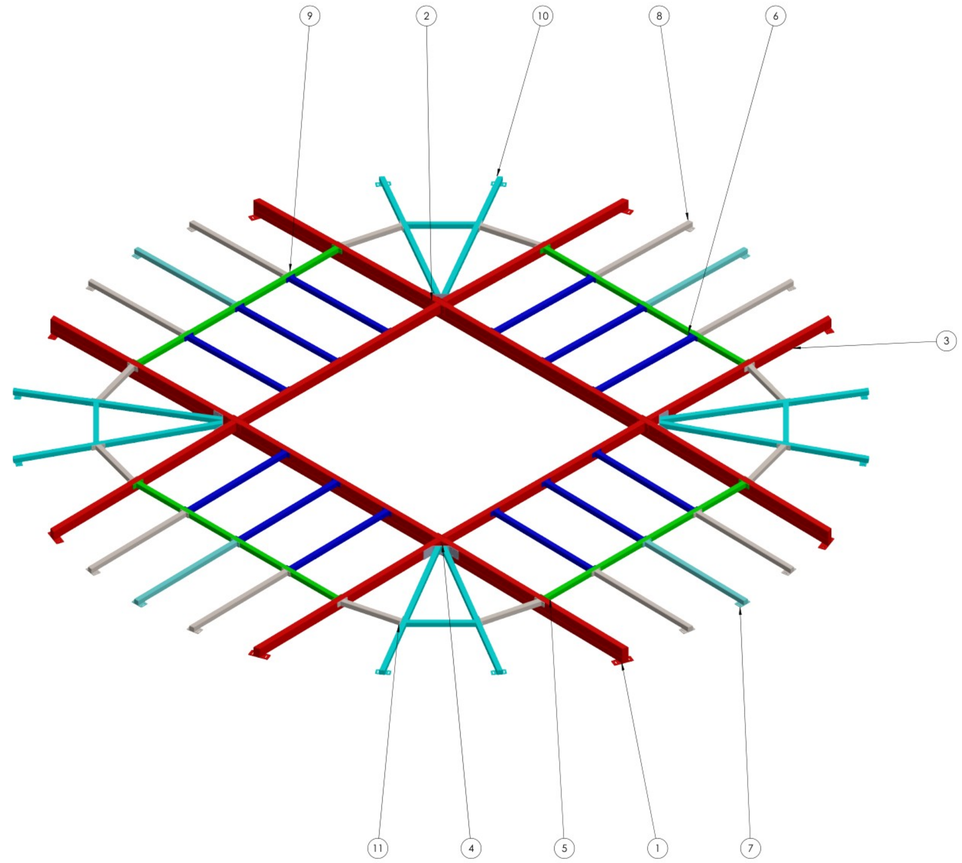

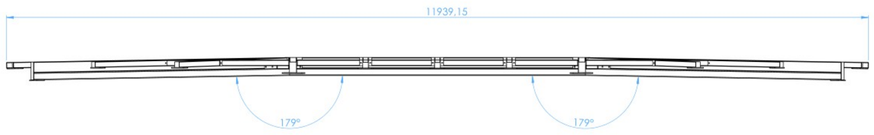

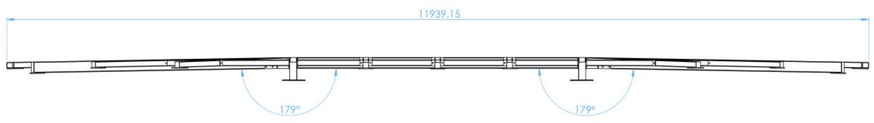

POS. NR.	AANTAL	OMSCHRIJVING	MATERIAAL	ARTIKELNUMMER	OPMERKING
1	2	Ondersteuning 1 alu afdekking	AISI 316	N1525-1100	Laswerk
2	2	Tussenkoker 1 onderconstructie	AISI 316	N1525-1101	Laswerk
3	2	Ondersteuning 2 alu afdekking	AISI 316	N1525-1102	Laswerk
4	2	Ondersteuning 9 alu afdekking	AISI 316	N1525-1109	Laswerk
5	4	Tussenkoker 2 onderconstructie	AISI 316	N1525-1103	Laswerk
6	12	Tussenbalk 3 ondersteuning	AISI 316	N1525-1104	Laswerk
7	4	Ondersteuningskoker 6	AISI 316	N1525-1106	Laswerk
8	4	Ondersteuningskoker 7	AISI 316	N1525-1107	Laswerk
9	4	Ondersteuningskoker 8	AISI 316	N1525-1108	Laswerk
10	4	Hoekstuk	AISI 316	N1525-0111	Laswerk
11	8	Tussenkoker 1	AISI 316	N1525-1110	Laswerk

1 X UITVOEREN

	PARAAF	DATUM
LASER		
KNIPPEN		
KANTEN		
AFKORTEN		
VERSPANEN		
LASSEN		
ASSEMBL		

wopereis RVS

VLIJTSTRAAT 9, 7005 BN, DOETINCHEM.
POSTBUS 663, 7000 AL, DOETINCHEM.
TEL.: 0031.314.34.92.37
E-MAIL: [redacted]@WOPEREIS.NL
WWW.WOPEREISRVS.NL

VORM- EN PLAATSTOLERANTIES VOLGENS NEN 3311
MAATTOLERANTIES VOLGENS NEN 2768
RUWHEID VOLGENS NEN 3634

PROJECTTIE
SCHAAL : 1:50
MAATEENHEID : mm
DATUM :
GETEKEND :
PROJECTLEIDER : [redacted]
STATUS : GOEDGEKEURD

WERKORDERNR. : N.1525
ARTIKELNR. : N1525-0100
MATERIAAL :
PROFIEL :
MAAT :
LENGTE :
GEWICHT : KG
NUMMER :

BENAMING: ONDERCONSTRUCTIE AFDEKKING

N1525-0100

A0
REV : A
BLAD 1/1

PROPERTY OF WOPEREIS PROJECTEN COPYRIGHTS RESERVED RESTRICTED CONFIDENTIAL