


Steek 30,89mm bij 2m

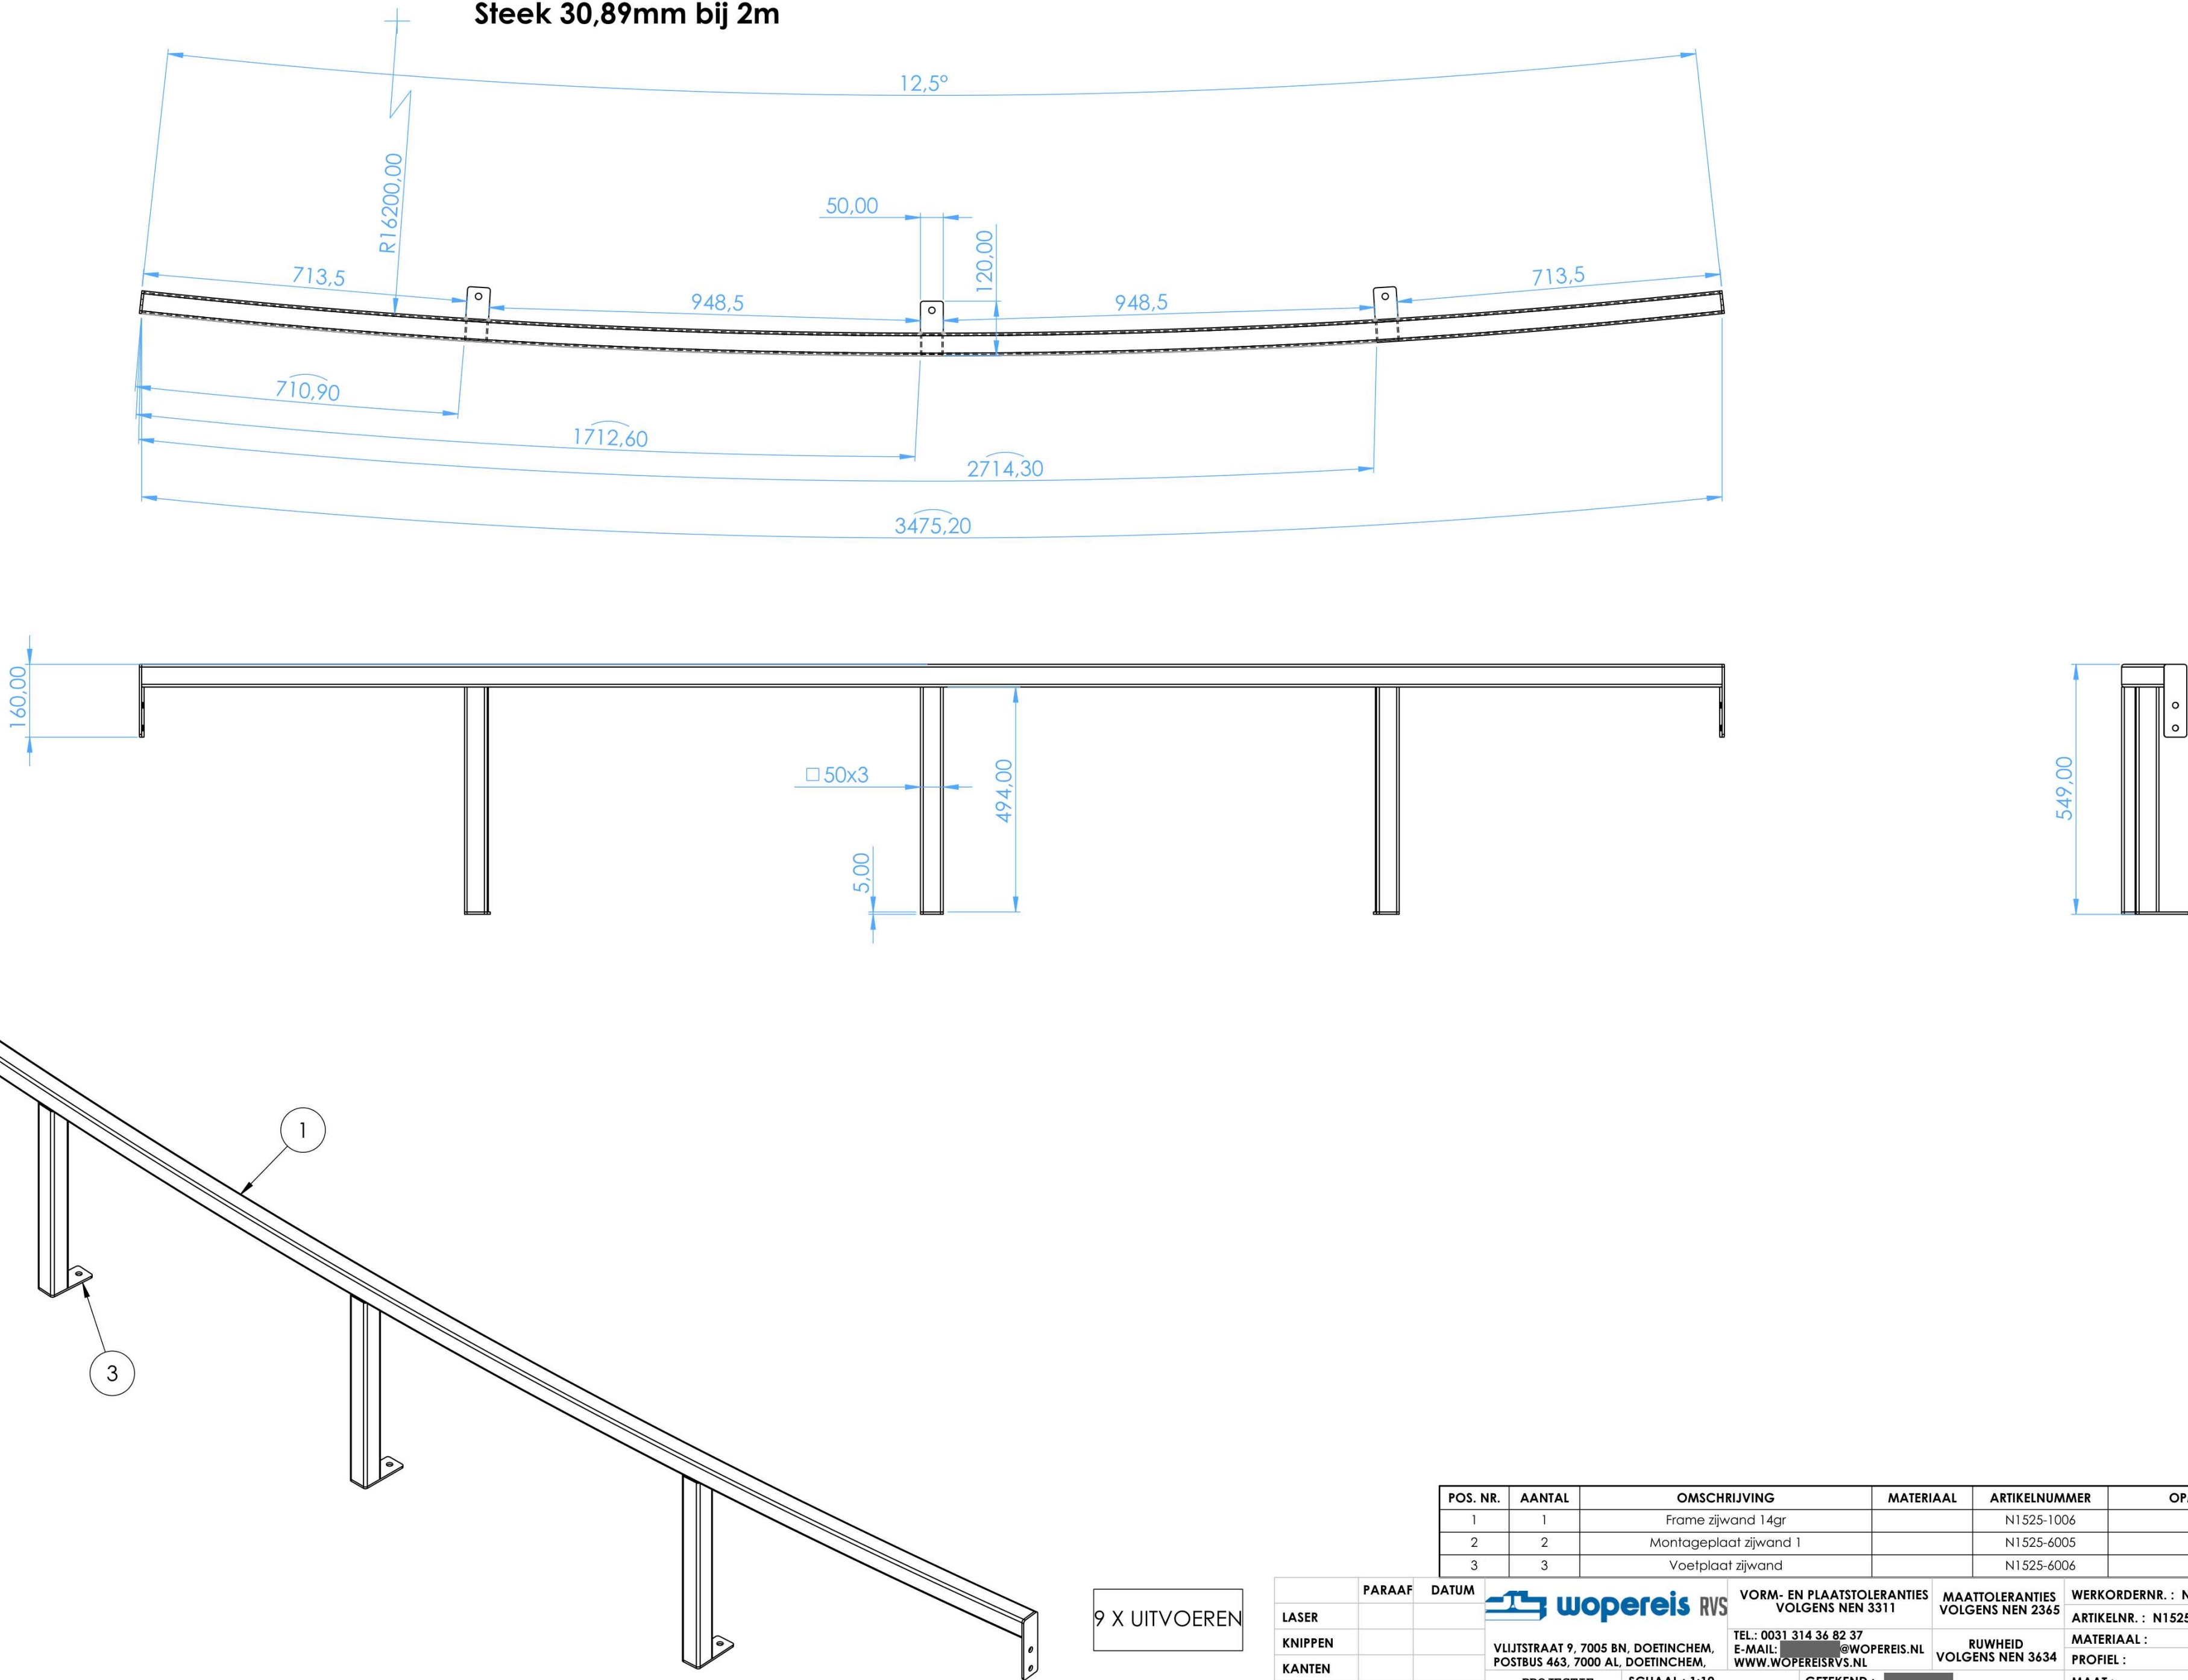

POS. NR.	AANTAL	OMSCHRIJVING	MATERIAAL	ARTIKELNUMMER	OPMERKING
1	1	Frame zijwand 14gr		N1525-1006	
2	2	Montageplaat zijwand 1		N1525-6005	
3	3	Voetplaat zijwand		N1525-6006	

LASER KNIPPEN KANTEN AFKORTEN VERSPANEN LASSEN ASSEMBL.	PARAAF	DATUM	 VLIJTSTRAAT 9, 7005 BN, DOETINCHEM, POSTBUS 463, 7000 AL, DOETINCHEM, PROJECTIE SCHAAL : 1:10 MAATEENHEID : mm DATUM : 14-10-2024 BENAMING: ZIJWAND 12,5GR	VORM- EN PLAATSTOLERANTIES VOLGENS NEN 3311 TEL.: 0031 314 36 82 37 E-MAIL: @WOPEREIS.NL WWW.WOPEREISRVS.NL GETEKEND : PROJECTLEIDER : STATUS : GOEDGEKEURD	MAATTOLERANTIES VOLGENS NEN 2365 RUWHEID VOLGENS NEN 3634	WERKORDERNR. : N.1525 ARTIKELNR. : N1525-0223 MATERIAAL : PROFIEL : LENGTE : GEWICHT : KG NUMMER : N1525-0223	A2 REV : A

9 X UITVOEREN

