




1 X UITVOEREN  * N 1125 7000	LASER KNIPFEN KANTEN AFKOTEN VERFABEN LASSEN ASSEMBL	PARAAF DATUM  wopereis RVS VULSTRAAT 7, 7005 NB, DORTMICHEN POSTBUS 463, 7000 AL, DORTMICHEN PROBEETJE SCHRAAF: 1,500 MAATTEKENING: mm DATUM: 30-09-2024	VORM- EN PLAATSTUKEN NR 3311 TEL. 0303 34 14 00, 24 37 37 E-MAIL: info@wopereis.nl WWW.WOPEREIS.NL PROJECTLEID: STUUR - NIET GECONTROLEERD DATUM: 30-09-2024	MAATLOOSLEGAREN NR 2344 RUWHEID WOPEREIS NR 3634 GEFABRIK: 1,500 PROJECTLEID: STUUR - NIET GECONTROLEERD DATUM: 30-09-2024	WERKTOEGEN: N: 1525 A0 REKEN: N1252-7000 MATERIAAL: PROEFL: 1,500 LENGTE: GEWICHT: KG NUNMER: N1252-7000 RE: A BLAD 1/3
	BENAMING: BIOLOGISCHE WATERZUIGERING SON				
	PROPERTY OF WOPEREIS PROJECT COPYRIGHTS RESTRICTED RESTRICTED CONFIDENTIAL				
	PROPERTY OF WOPEREIS PROJECT COPYRIGHTS RESTRICTED RESTRICTED CONFIDENTIAL				
	PROPERTY OF WOPEREIS PROJECT COPYRIGHTS RESTRICTED RESTRICTED CONFIDENTIAL				



1 X UITVOEREN

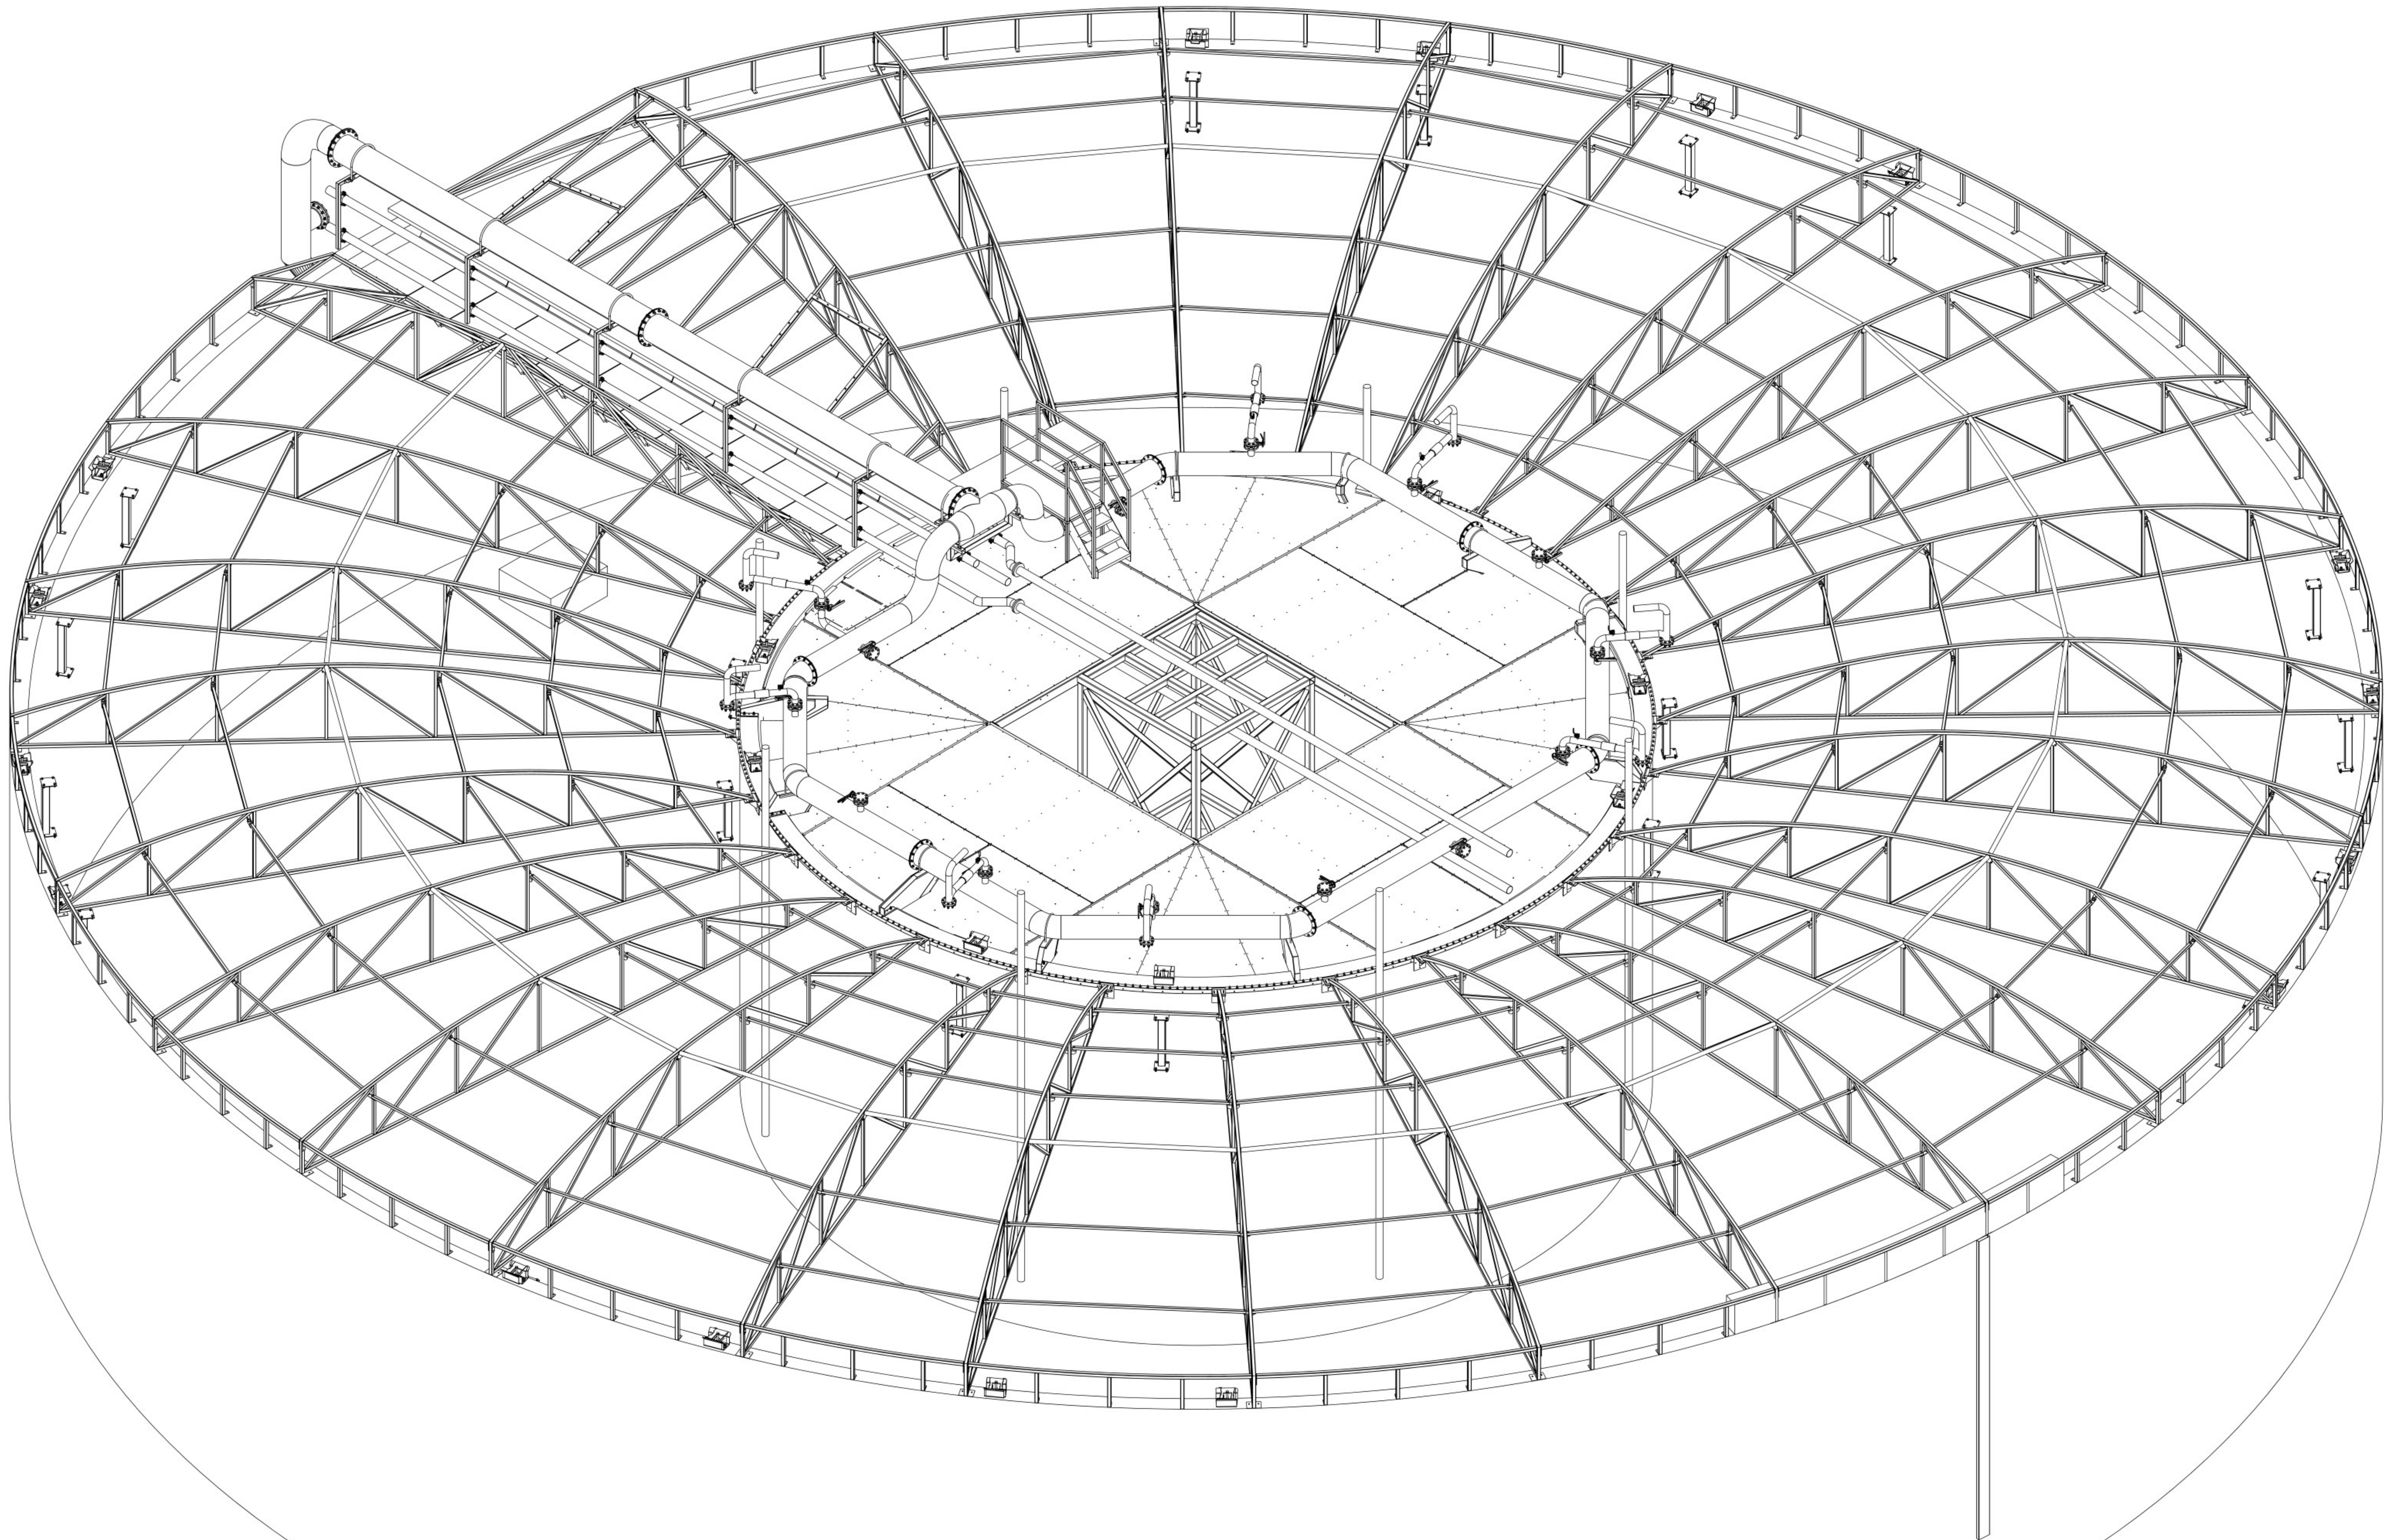

	PARAAF	DATUM
LASSEN		
KNIPPEN		
AFKORTEN		
VERSPANEN		
ASSEMBL.		

wopereis RVS
VLIJSTRAAT 9, 7005 BA, DORTINCHEM
POSTBUS 463, 7000 AL, DORTINCHEM
PROJEC.TE
TEL: 0303-333333
E-MAIL: info@wopereis.nl
WWW.WOPEREIS.NL
SCHAA.L: 1:500
MAATENHEID: mm
DATUM: 30-01-2024

VORM- EN PLAATSTOLERANTIES
VOLGENS NEN 3311
E-MAIL: info@wopereis.nl
WWW.WOPEREIS.NL
SCHAA.L: 1:500
MAATENHEID: mm
DATUM: 30-01-2024

MAATSTOLERANTIES
VOLGENS NEN 2345
BUIJTHEID
VOLGENS NEN 2434
CETREND:
PROJECTLEIDER:
STATUS: NIET GECONTROLEERD
WUWAKH:
N1525-7000

WERKORDERNR.: N1525
ARTIKELNR.: N1525-7000
MATERIAAL:
PROFIEL:
MAAT:
LENGTE:
GEWICHT: KG
NUMMER:
N1525-7000
REV. A
BLAD 2/3

BENAMING: BIOLOGISCHE WATERZUIVERING SON
PROPERTY OF WOPEREIS PROJECTEN. COPYRIGHTS RESERVED. RESTRICTED. CONFIDENTIAL.

