



Detail 1

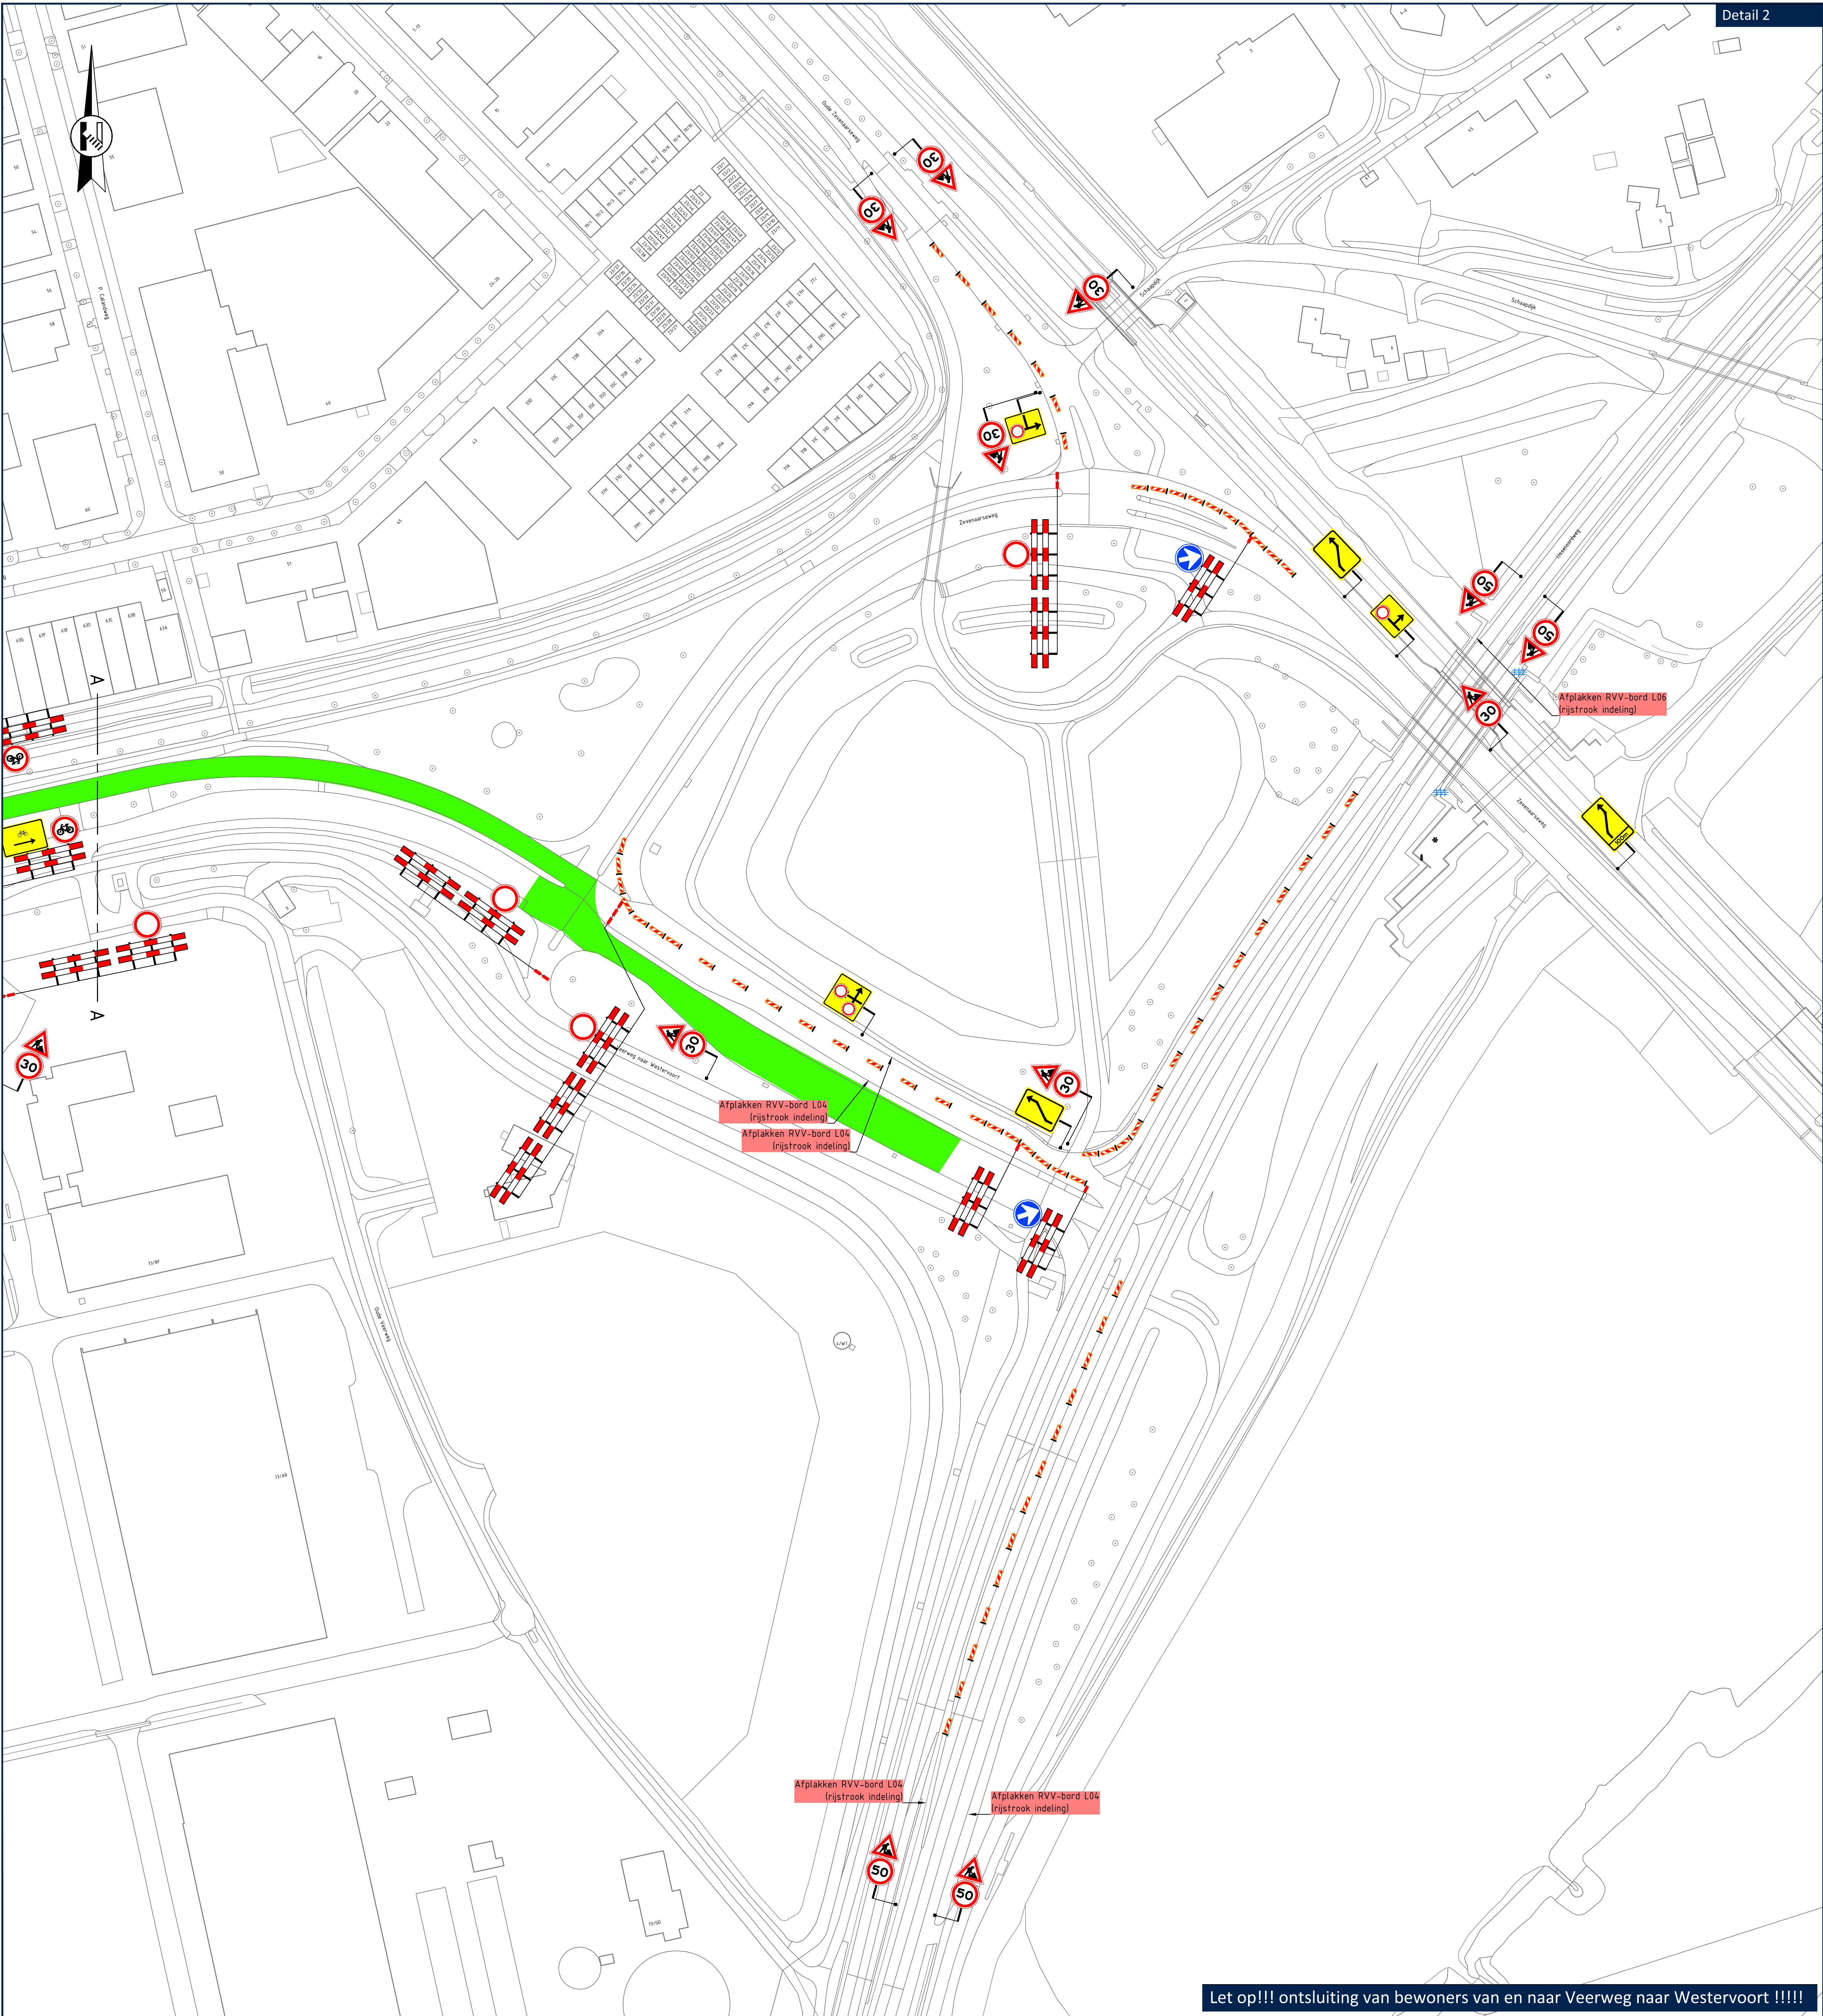

Detail 2

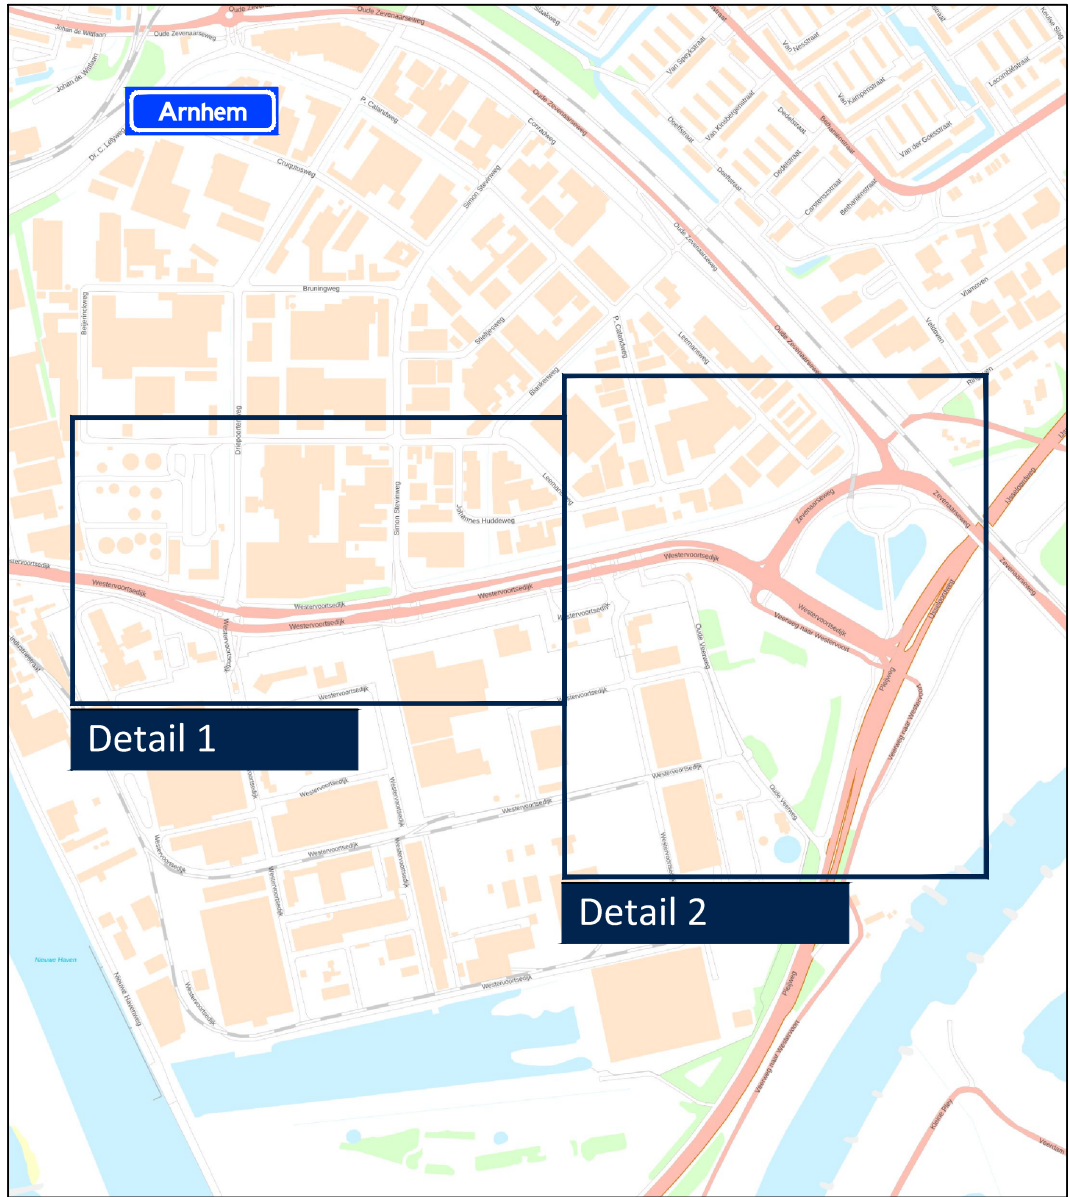

Opmerkingen

- afplakken/afkruisen conflicterende bewegwijzering
- afplakken/afdraaien conflicterende (RVV) bebording

Legenda

- aan te brengen verkeersmaatregelen
- werkruimte



project:	Werzaamheden aan verharding Locatie: Westervoortsedijk te Arnhem		
onderwerp:	Tijdelijke verkeersmaatregelen afzetting omleiding zie tek. nr. 3847-02623-T-VKM-002		
ontwerper:	N. de Jong	datum:	16-09-2024
controle:	L. van de Laar	datum:	16-09-2024
ontwerp:	B. van Baren	datum:	16-09-2024
tekeningsnummer:	3847-03623-T-VKM-001	versie:	1

Let op!!! ontsluiting van bewoners van en naar Veerweg naar Westervoort !!!!!