





VOORGEVEL BESTAAND

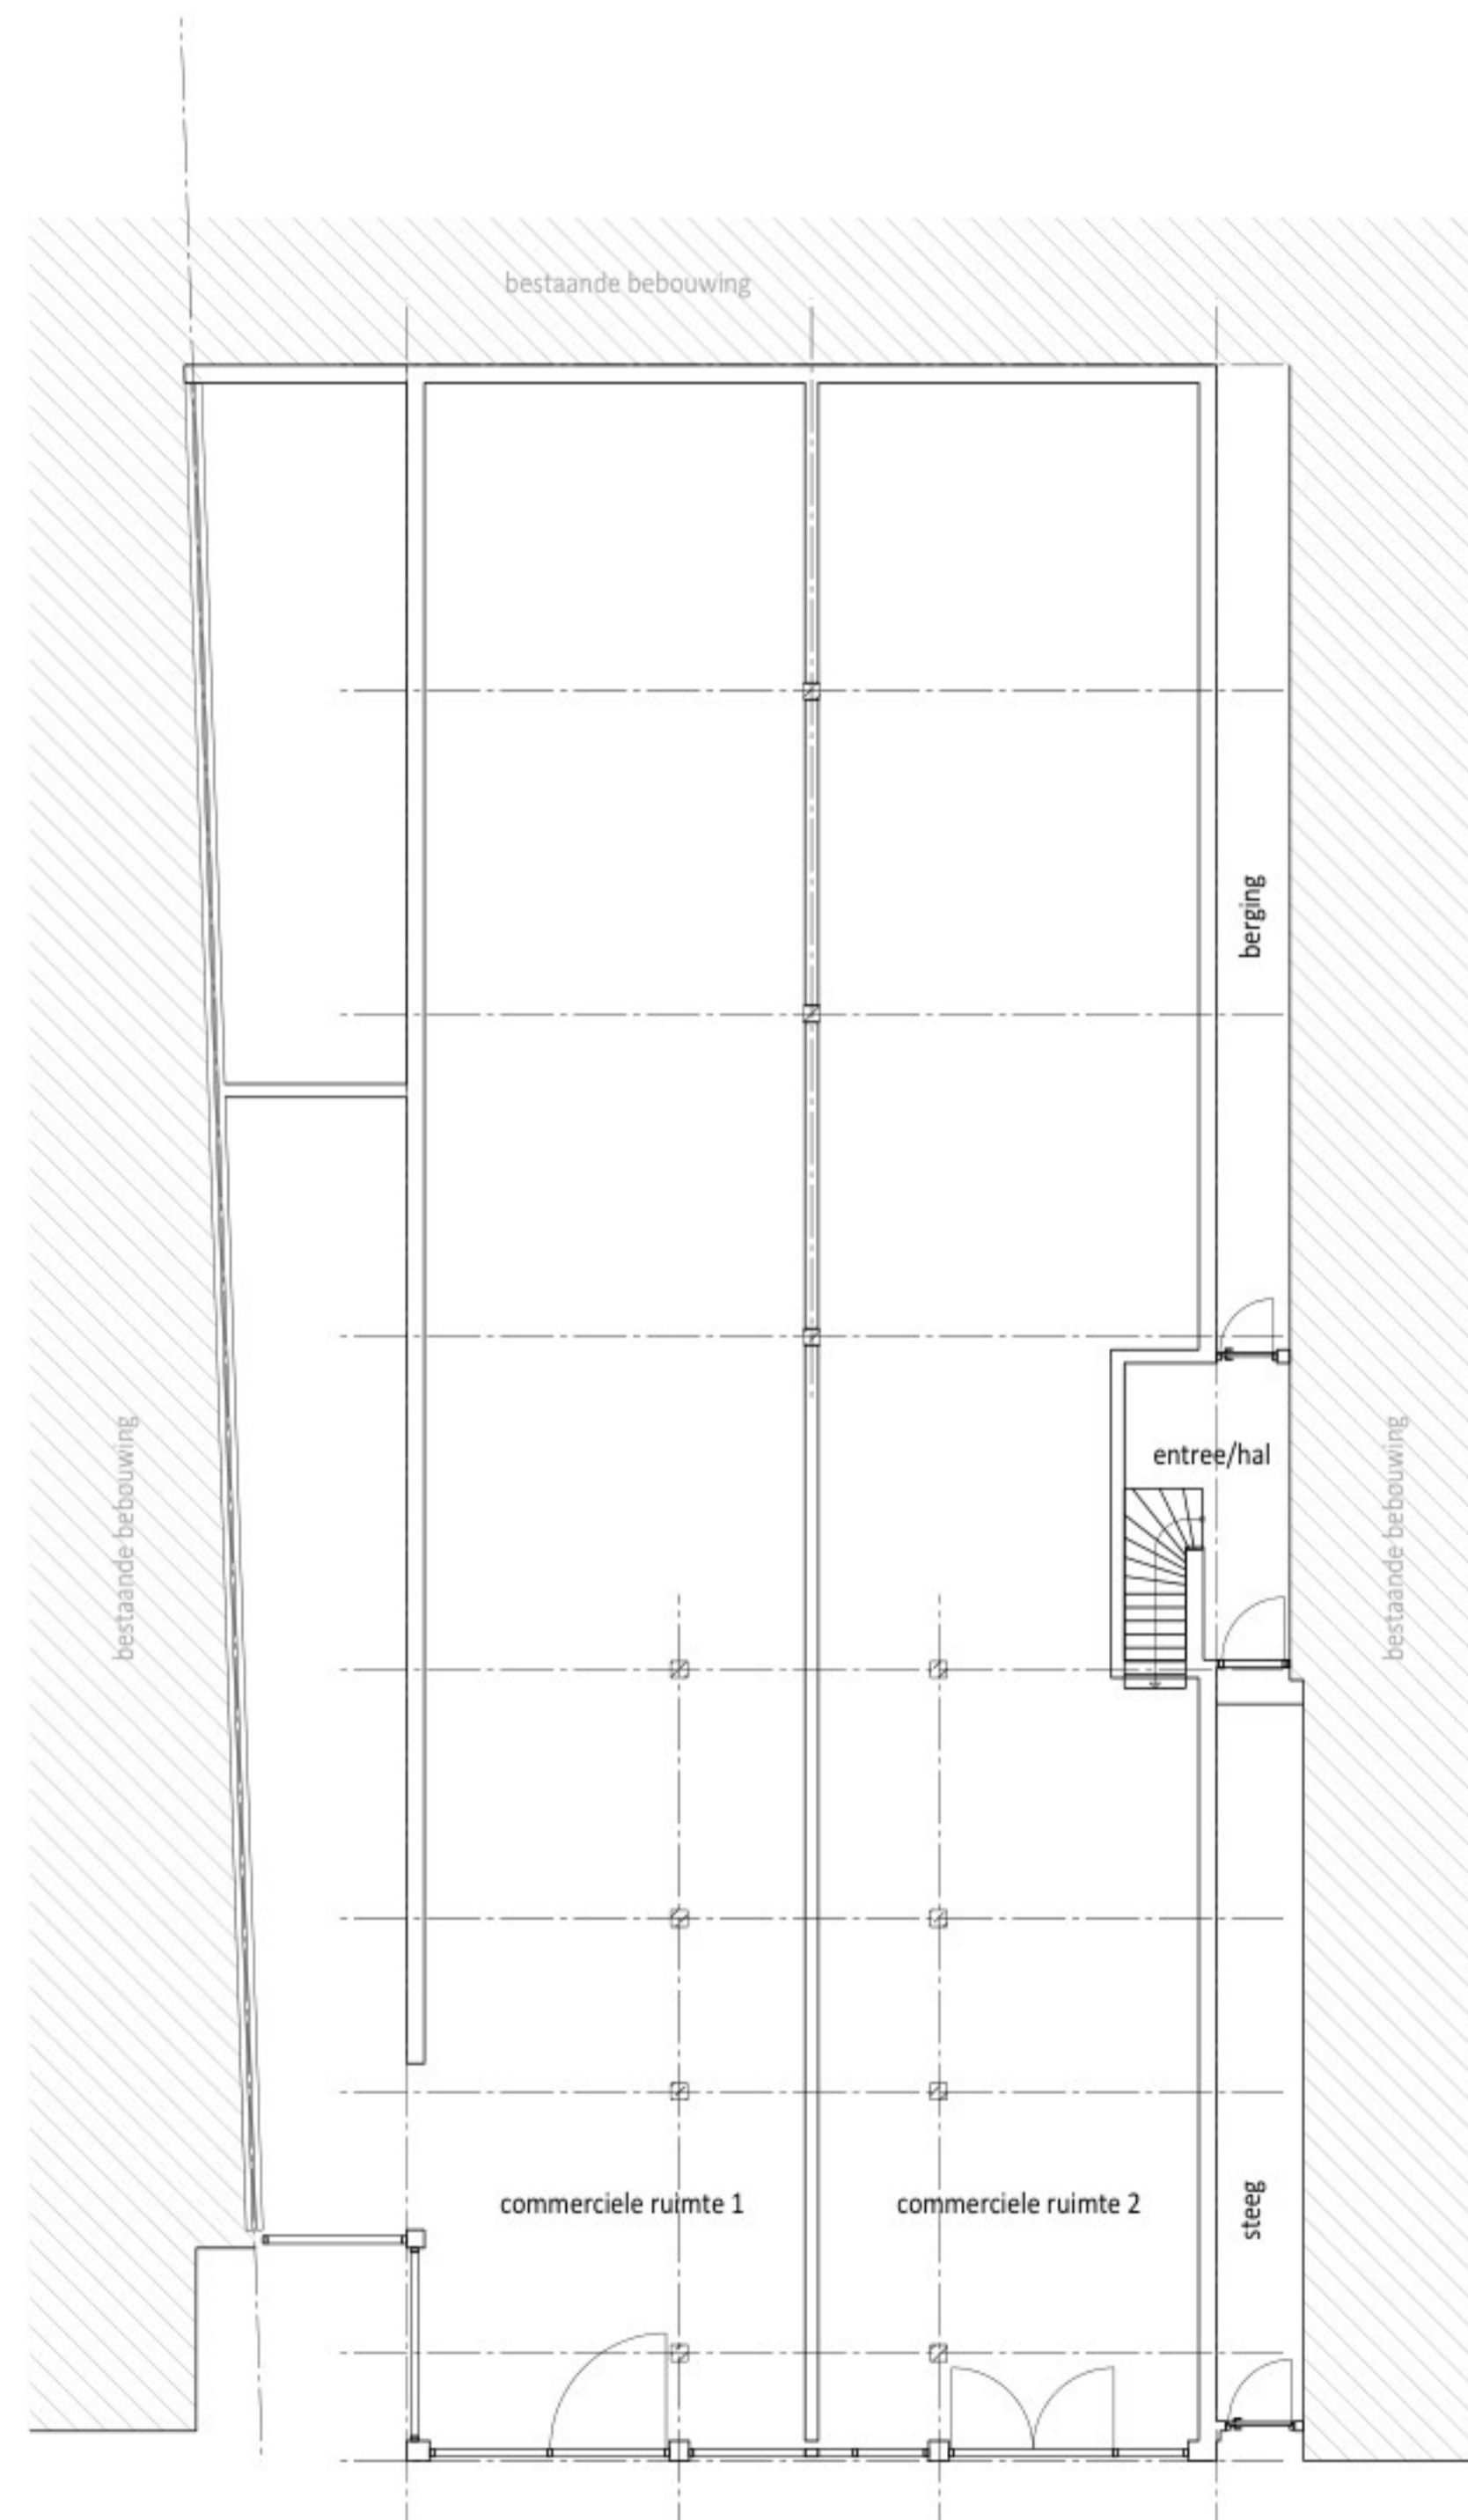

BEGANE GROND BESTAAND

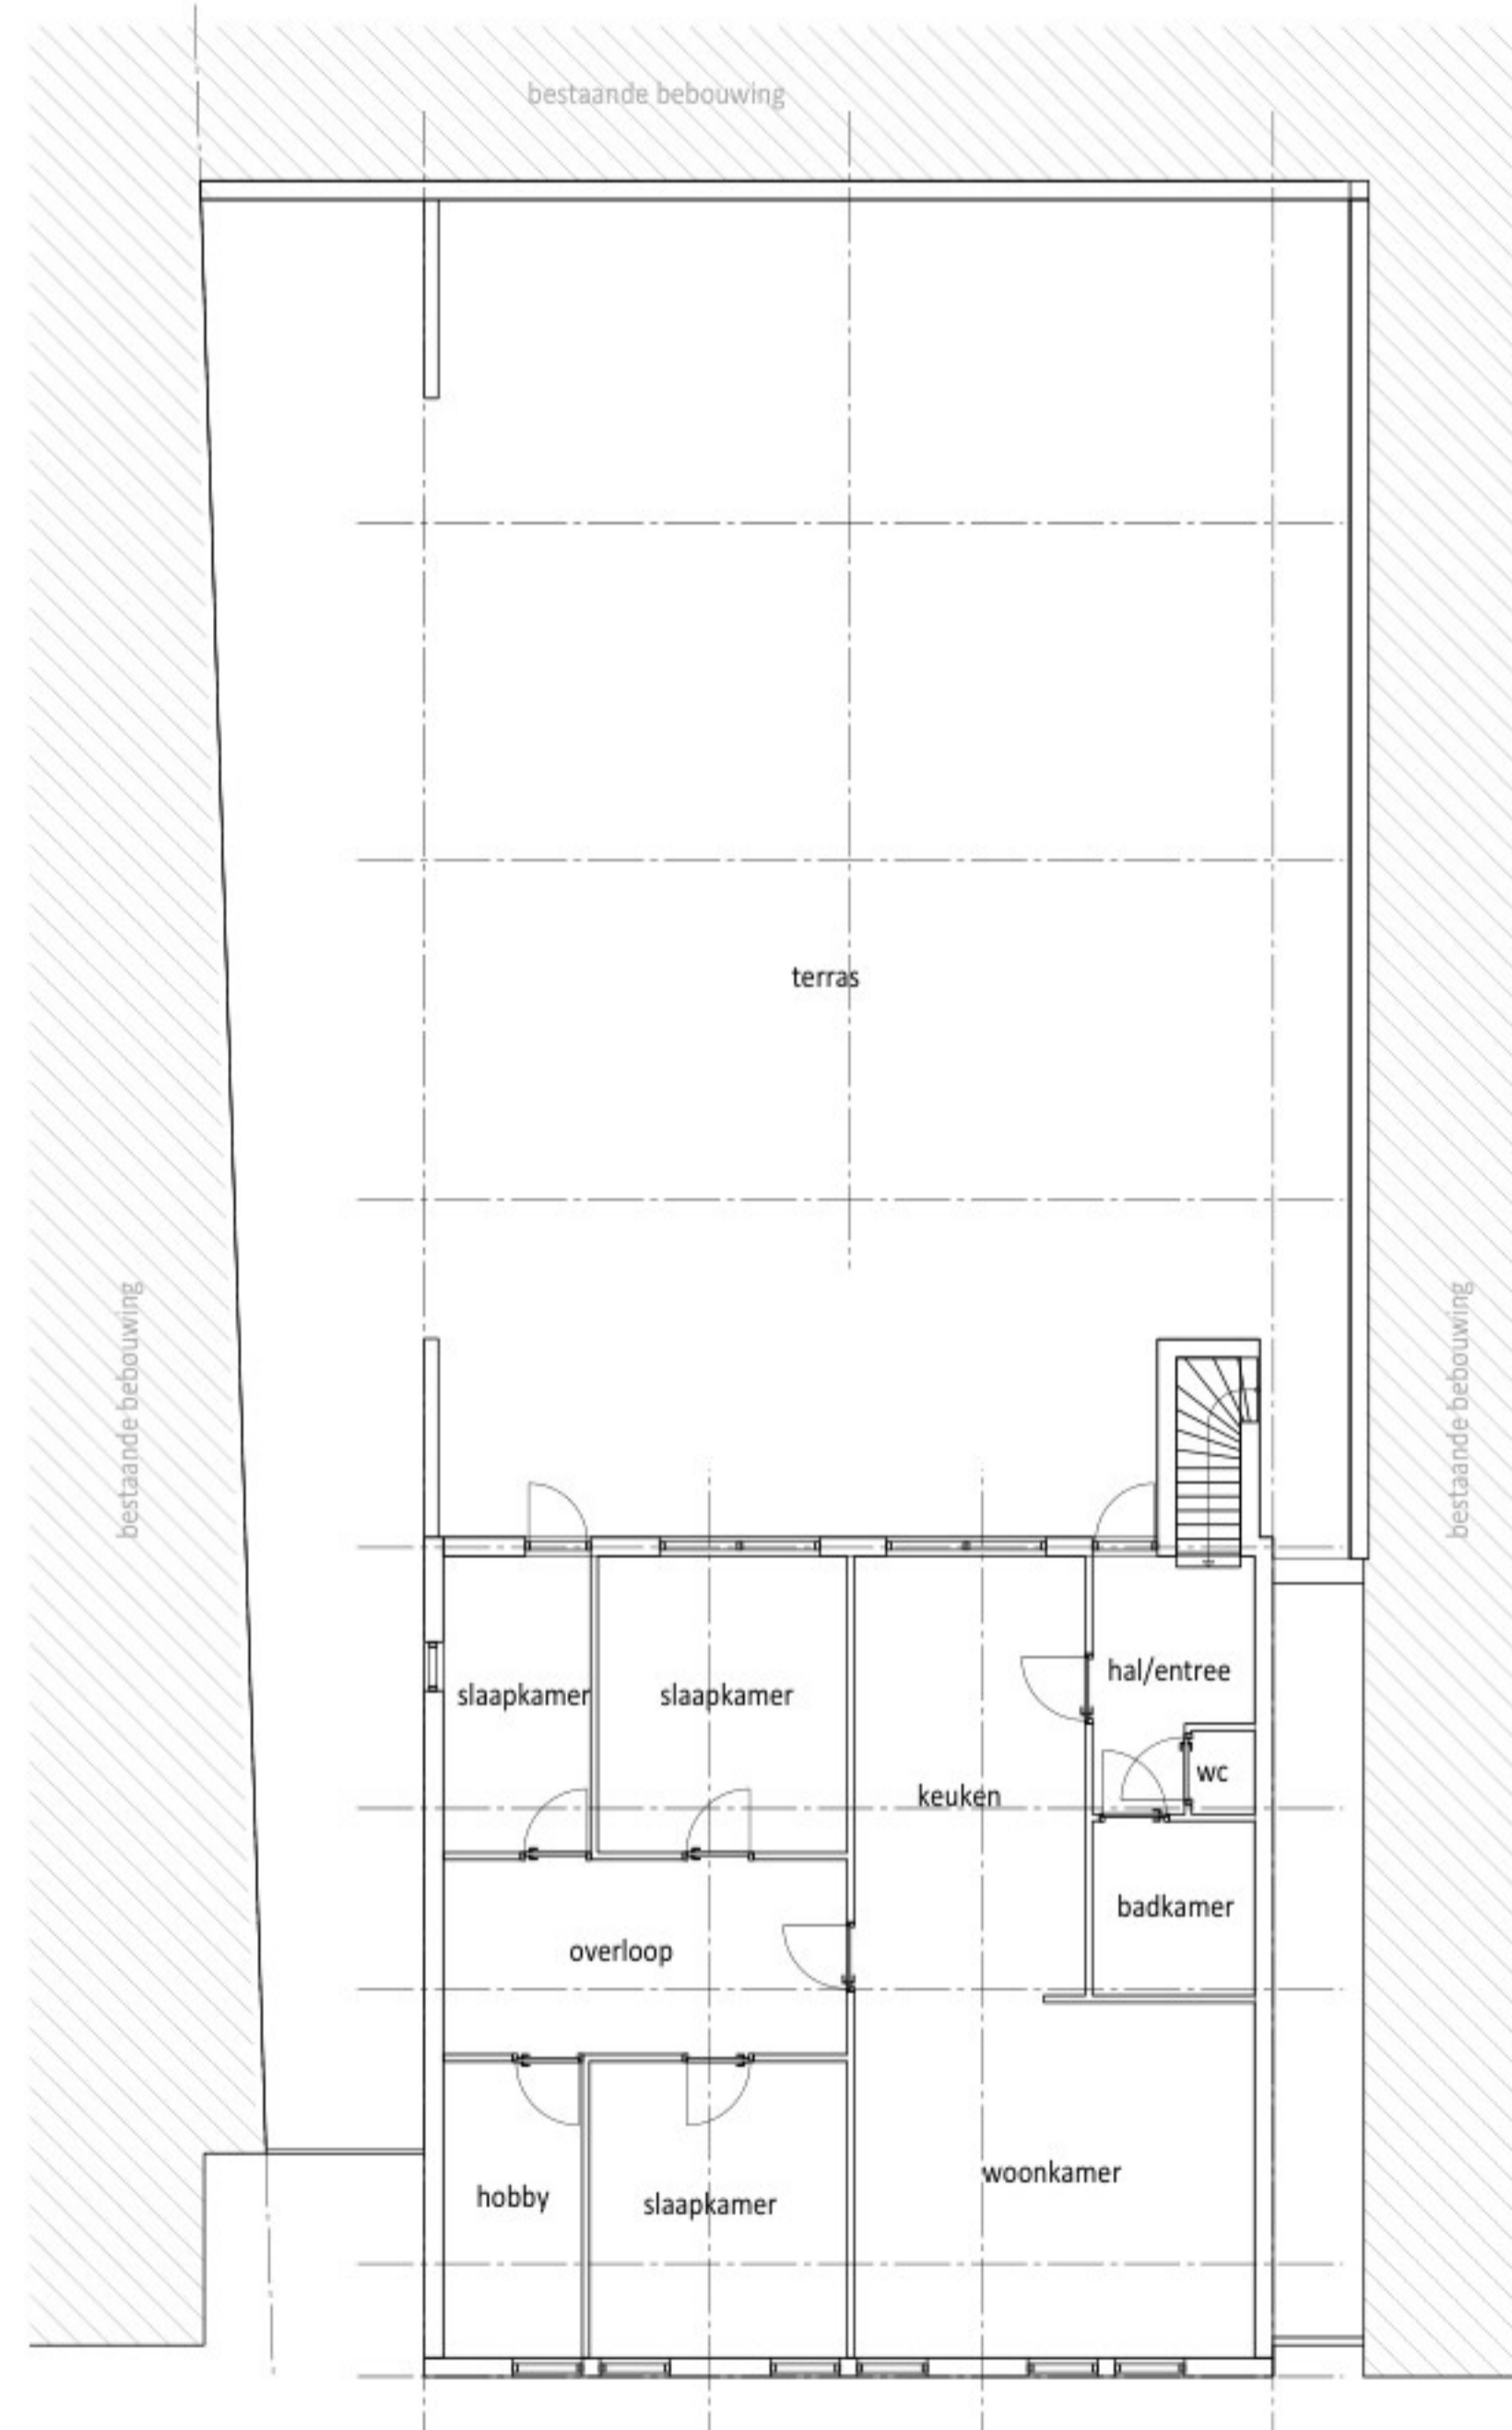

VERDIEPING BESTAAND



SITUATIE

GEMEENTE: HARDENBERG
SECTIE: A
NUMMER: 4879
SCHAAL: 1:500

LEGENDA

■ = fortuinstraat 10-12



project: **Bouw appartementen Fortuinstraat**

onderdeel: **Bestaande situatie**

adres: **Fortuinstraat 10-12, 7772 BM Hardenberg**

datum: **17-04-2023**

gewijzigd: -

schaal: **1:50/1:100/1:500**

getekend: **R.V.**

formaat: **A1**