

Almere
Assen
Emmen
Rotterdam
's-Hertogenbosch

088 – 678 03 00
info@goudstikker.nl
www.goudstikker.nl

goudstikker | de vries

project

**HARDENBERG; 6 appartementen,
Fortuinstraat 10-12**

opdrachtgever

Bouwbedrijf Zweers te Hardenberg

architect

Bouwbedrijf Zweers te Hardenberg

onderdeel

Detaillering bovenbouw

fase

Voorl. Ontwerp

status

definitief

werknnummer

20230891

tekeningnummer

VO-300

constructeur

S. van Nimwegen

schaal

1:20

datum

19-04-2024

modelleur

P. Dekker

formaat


A4 (297x210)

laatste wijz.

26-04-2024

wijziging

a

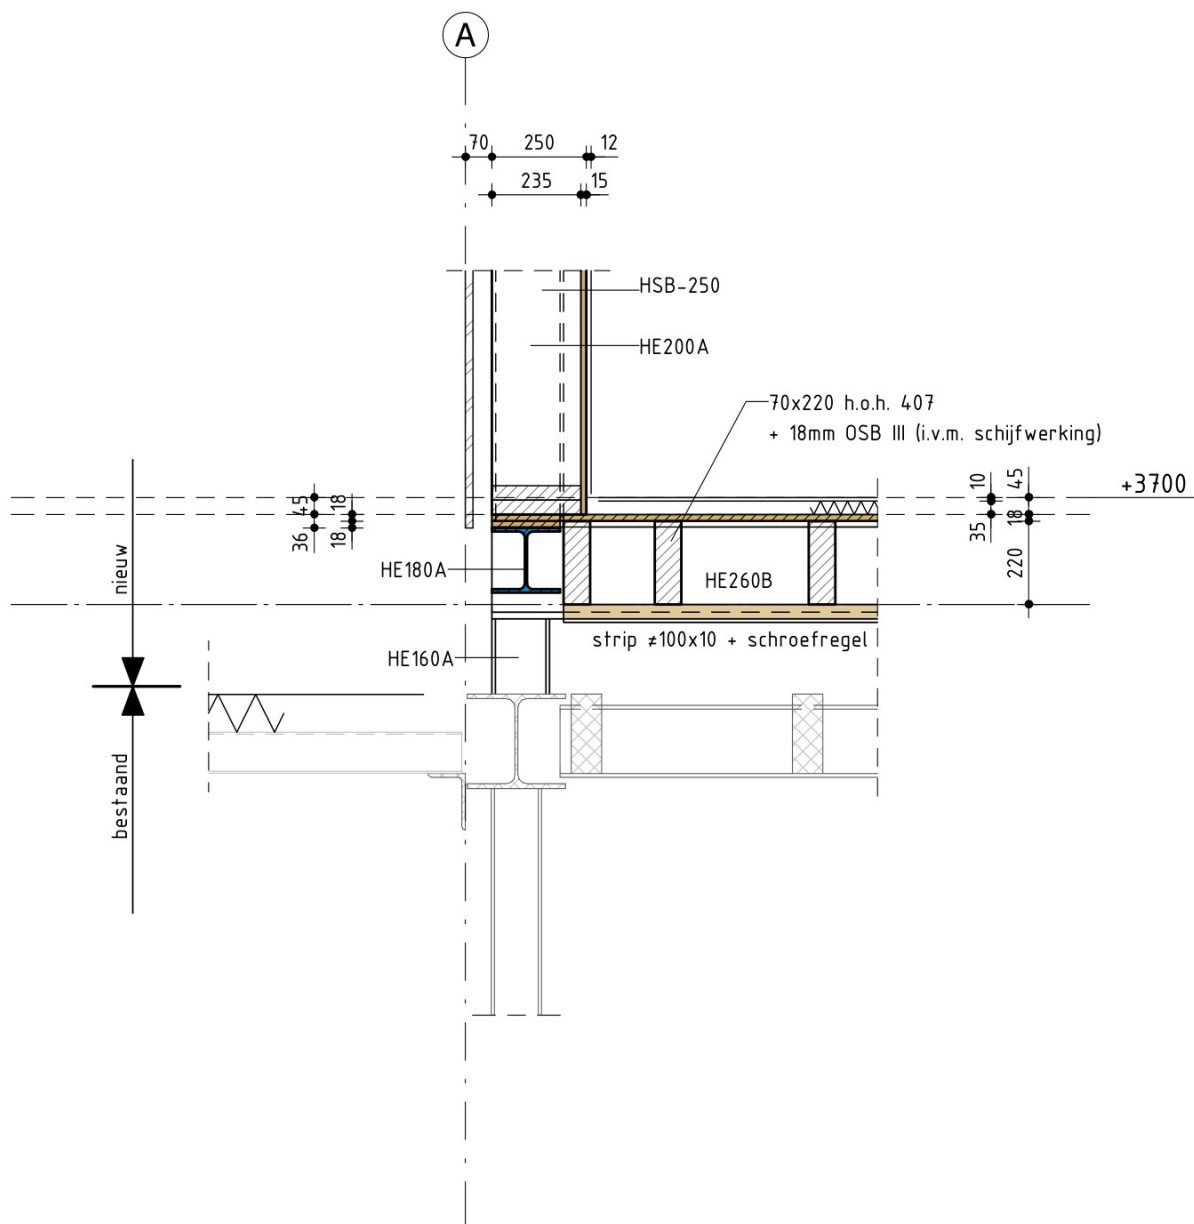

drsn. 1.01

Almere
Assen
Emmen
Rotterdam
's-Hertogenbosch

088 - 678 03 00
info@goudstikker.nl
www.goudstikker.nl

goudstikker | de vries

datum 19-04-2024


gewijz. 26-04-2024

werkno.

20230891

tekeningnr_bladnr

VO-300-101

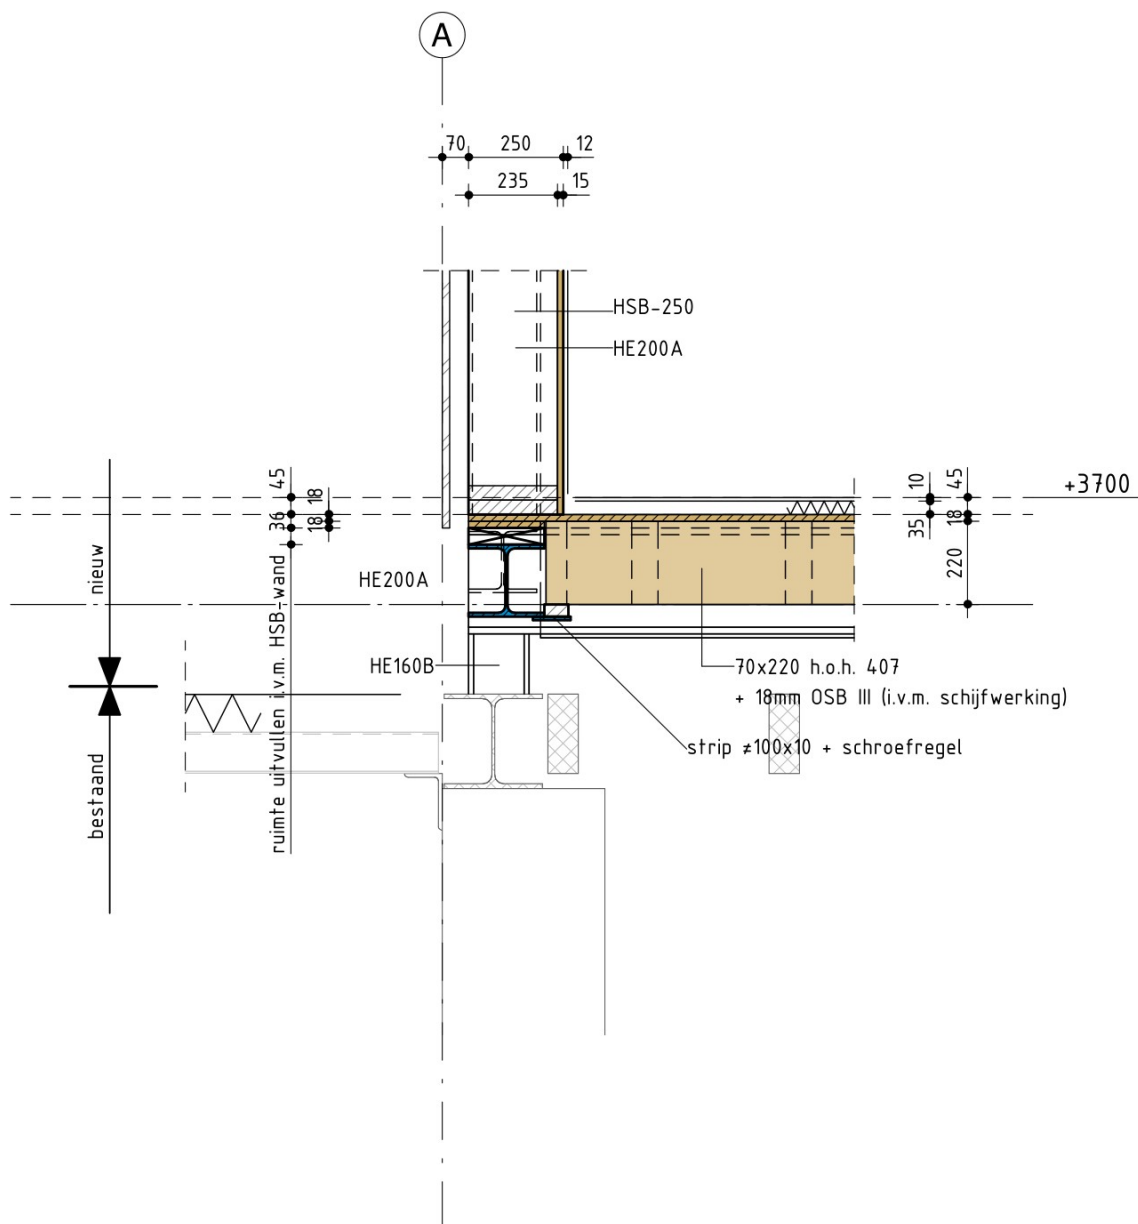

drsn. 1.02

Almere
Assen
Emmen
Rotterdam
's-Hertogenbosch

088 - 678 03 00
info@goudstikker.nl
www.goudstikker.nl

goudstikker | de vries

datum 19-04-2024


gewijz. 26-04-2024

werkno.

20230891

tekeningnr_bladnr

V0-300-102

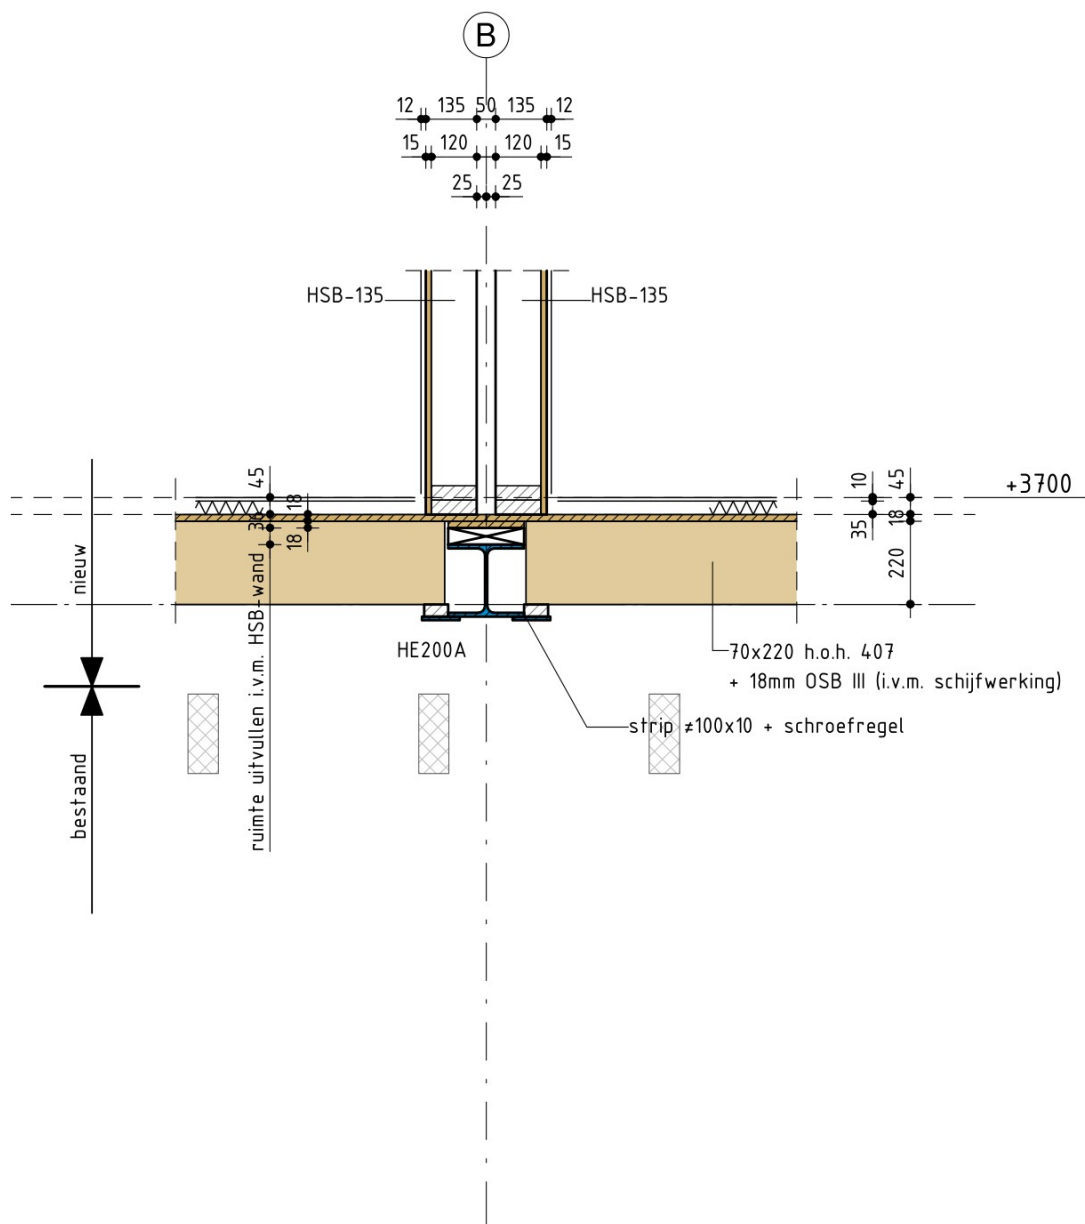

drsn. 1.03

Almere
Assen
Emmen
Rotterdam
's-Hertogenbosch

088 - 678 03 00
info@goudstikker.nl
www.goudstikker.nl

goudstikker | de vries

datum 19-04-2024


gewijz. 26-04-2024

werkno.

20230891

tekeningnr_bladnr

V0-300-103

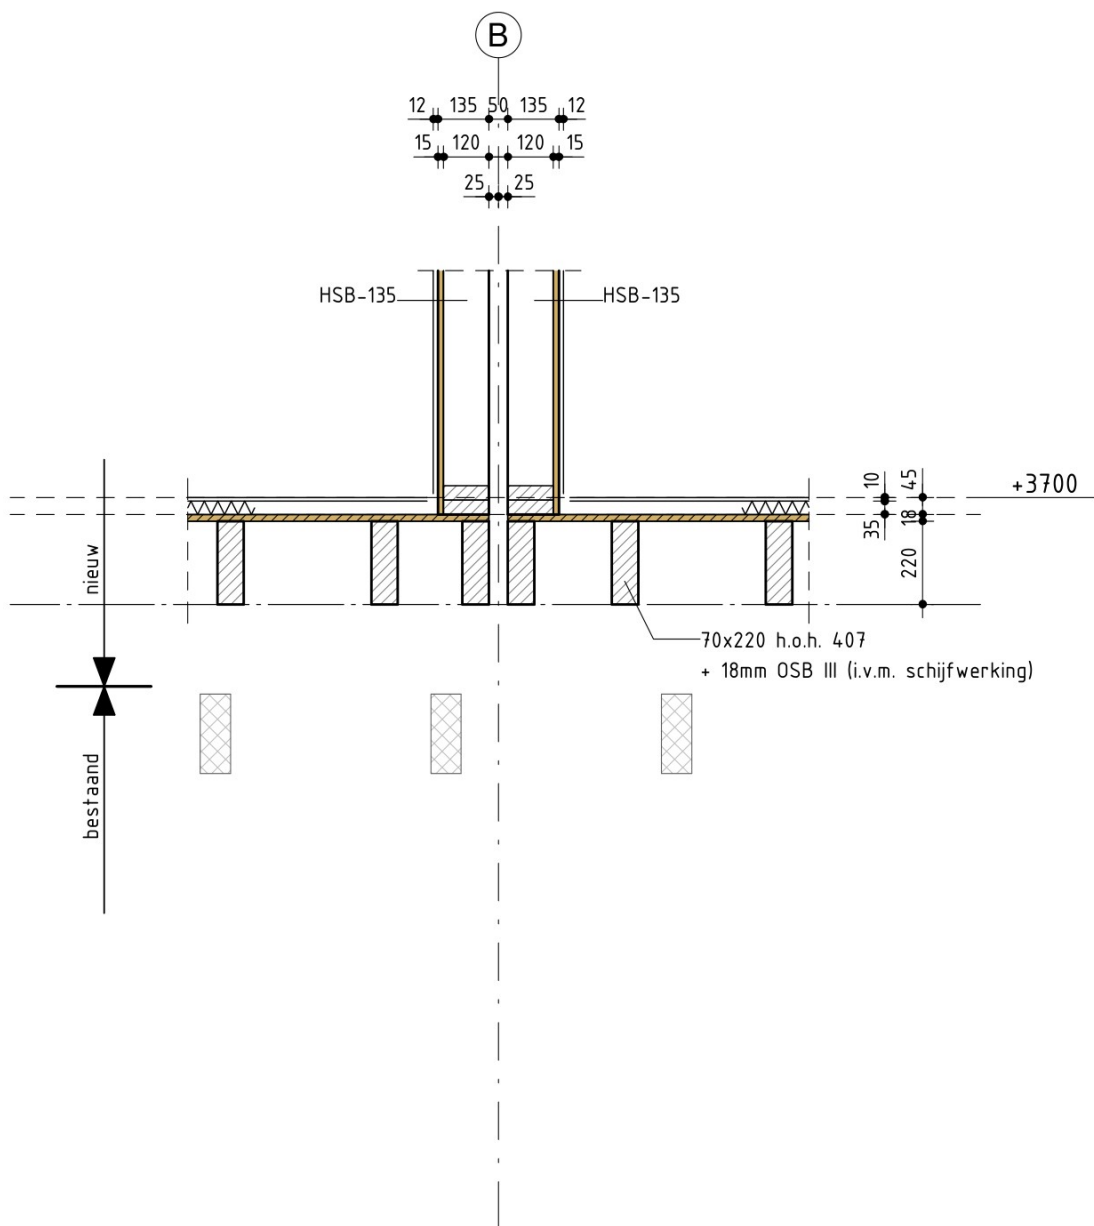

drsn. 1.04

Almere
Assen
Emmen
Rotterdam
's-Hertogenbosch

088 - 678 03 00
info@goudstikker.nl
www.goudstikker.nl

goudstikker | de vries

datum 19-04-2024


gewijz. 26-04-2024

werkno.

20230891

tekeningnr_bladnr

VO-300-104

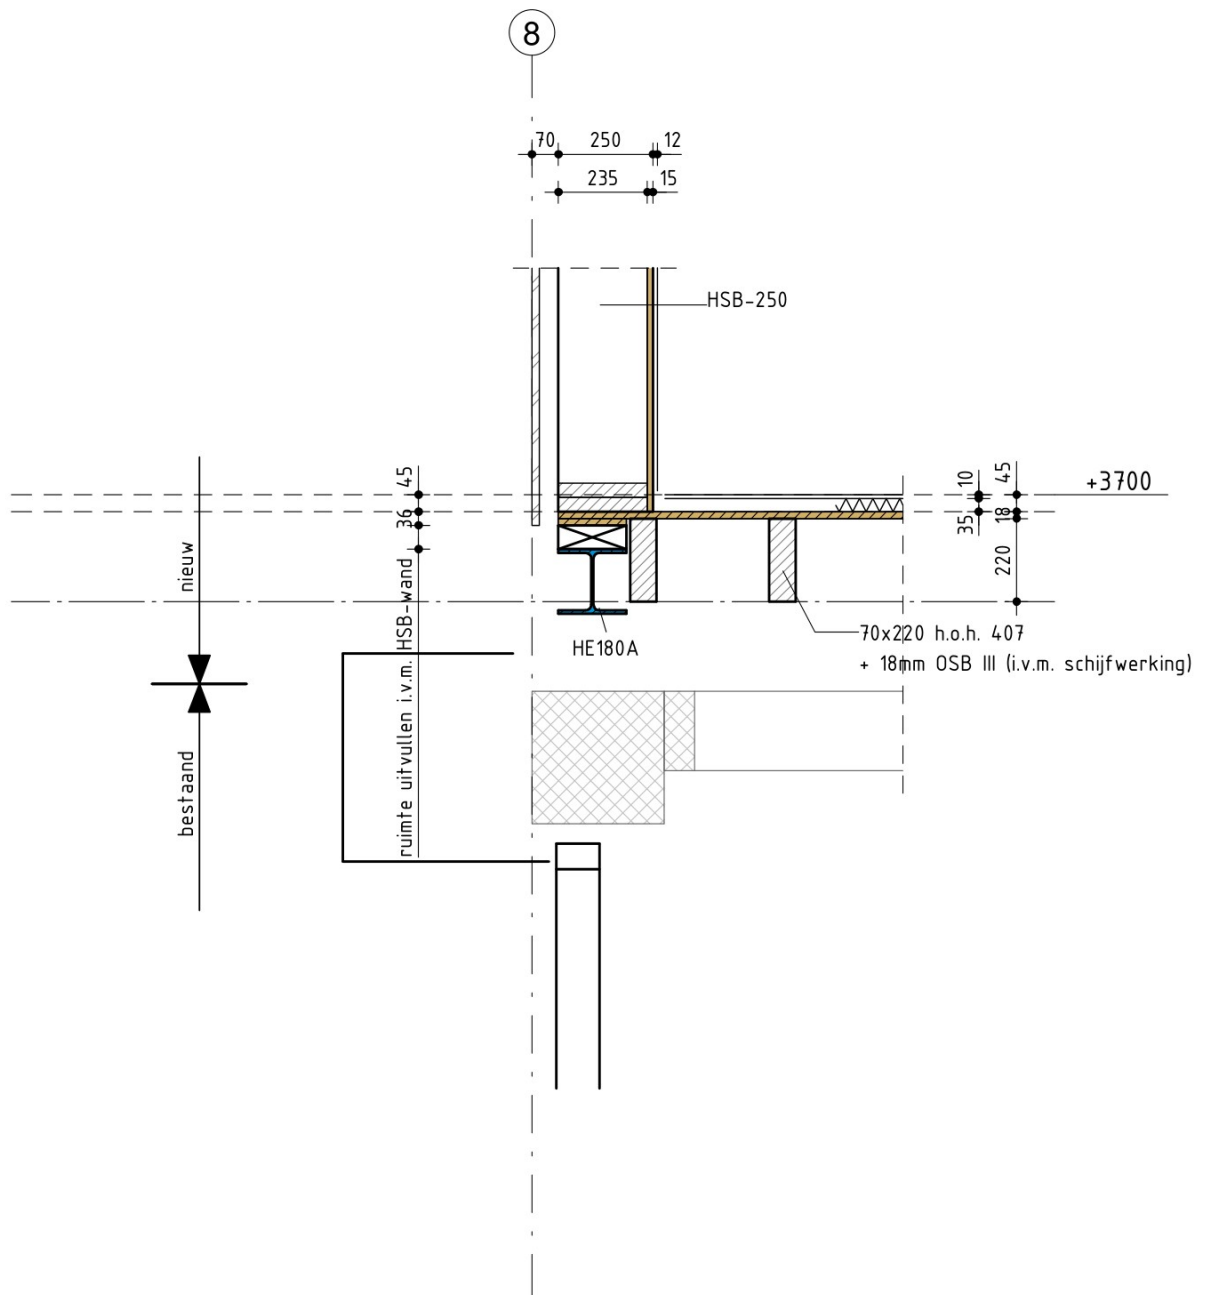

drsn. 1.05

Almere
Assen
Emmen
Rotterdam
's-Hertogenbosch

088 - 678 03 00
info@goudstikker.nl
www.goudstikker.nl

goudstikker | de vries

datum 19-04-2024


gewijz. 26-04-2024

werkno.

20230891

tekeningnr_bladnr

V0-300-105

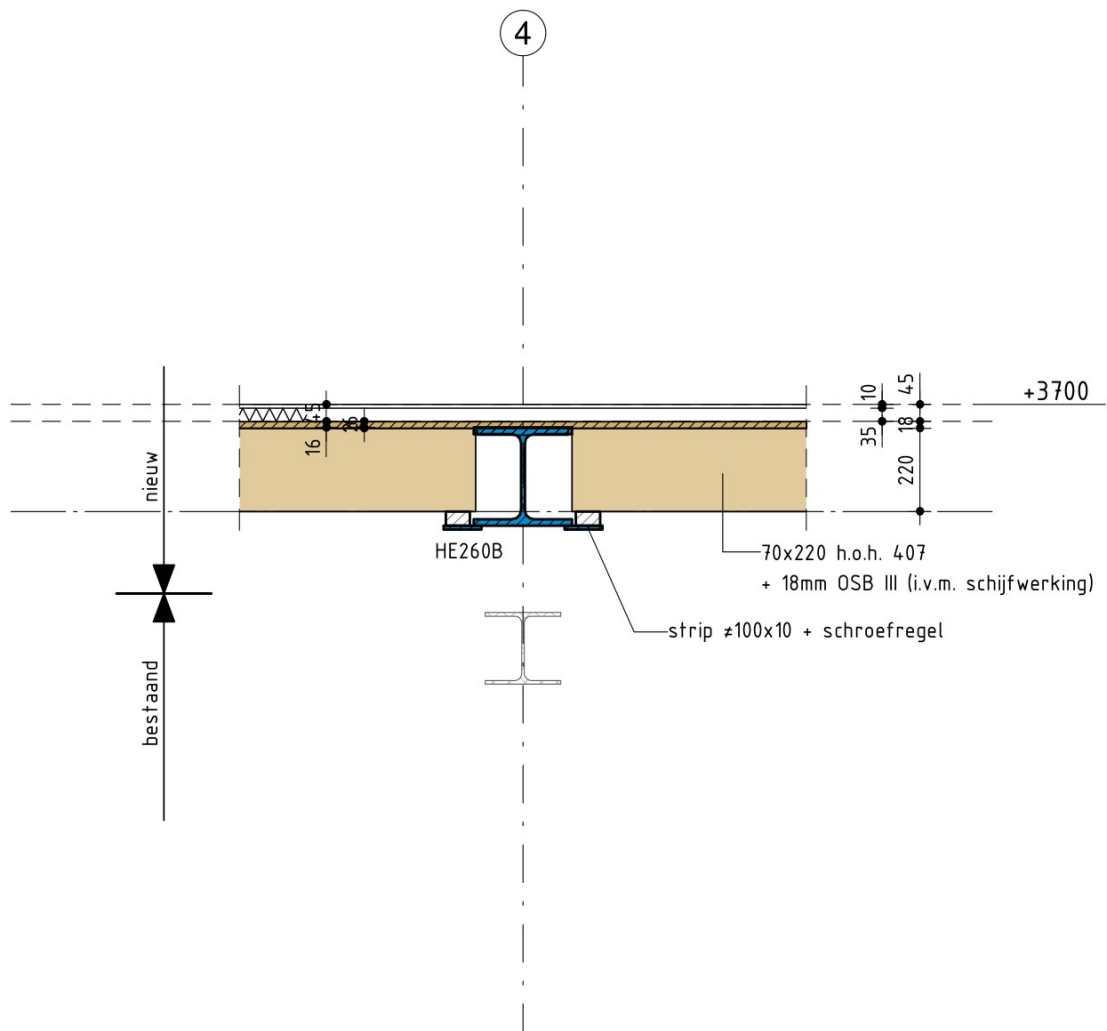

drsn. 1.06

Almere
Assen
Emmen
Rotterdam
's-Hertogenbosch

088 - 678 03 00
info@goudstikker.nl
www.goudstikker.nl

goudstikker | de vries

datum 19-04-2024


gewijz. 26-04-2024

werkno.

20230891

tekeningnr_bladnr

V0-300-106

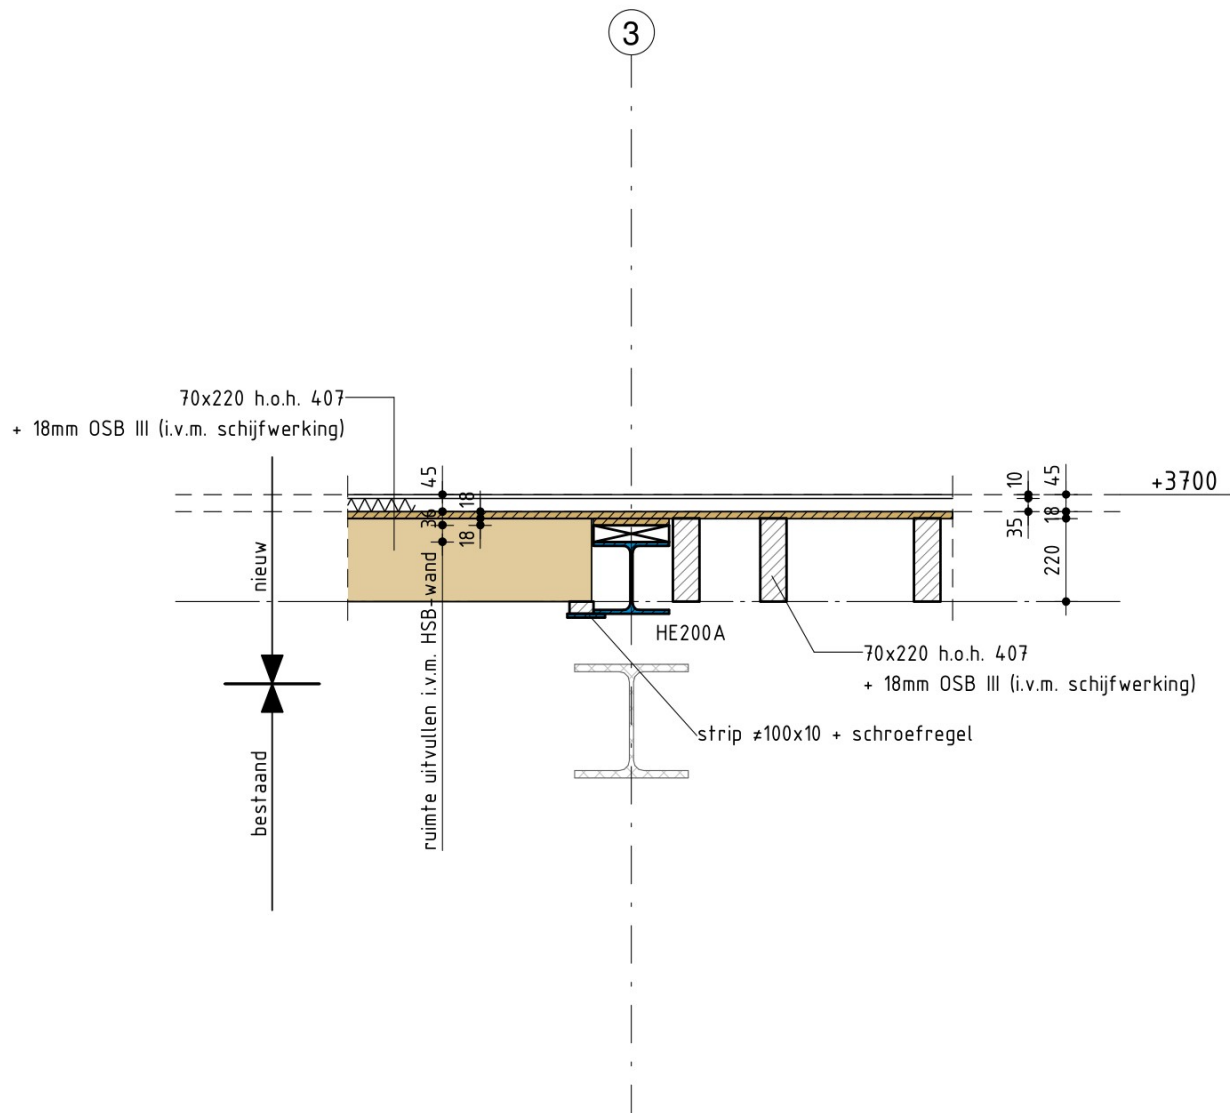

drsn. 1.07

Almere
Assen
Emmen
Rotterdam
's-Hertogenbosch

088 - 678 03 00
info@goudstikker.nl
www.goudstikker.nl

goudstikker | de vries

datum 19-04-2024


gewijz. 26-04-2024

werkno.

20230891

tekeningnr_bladnr

V0-300-107

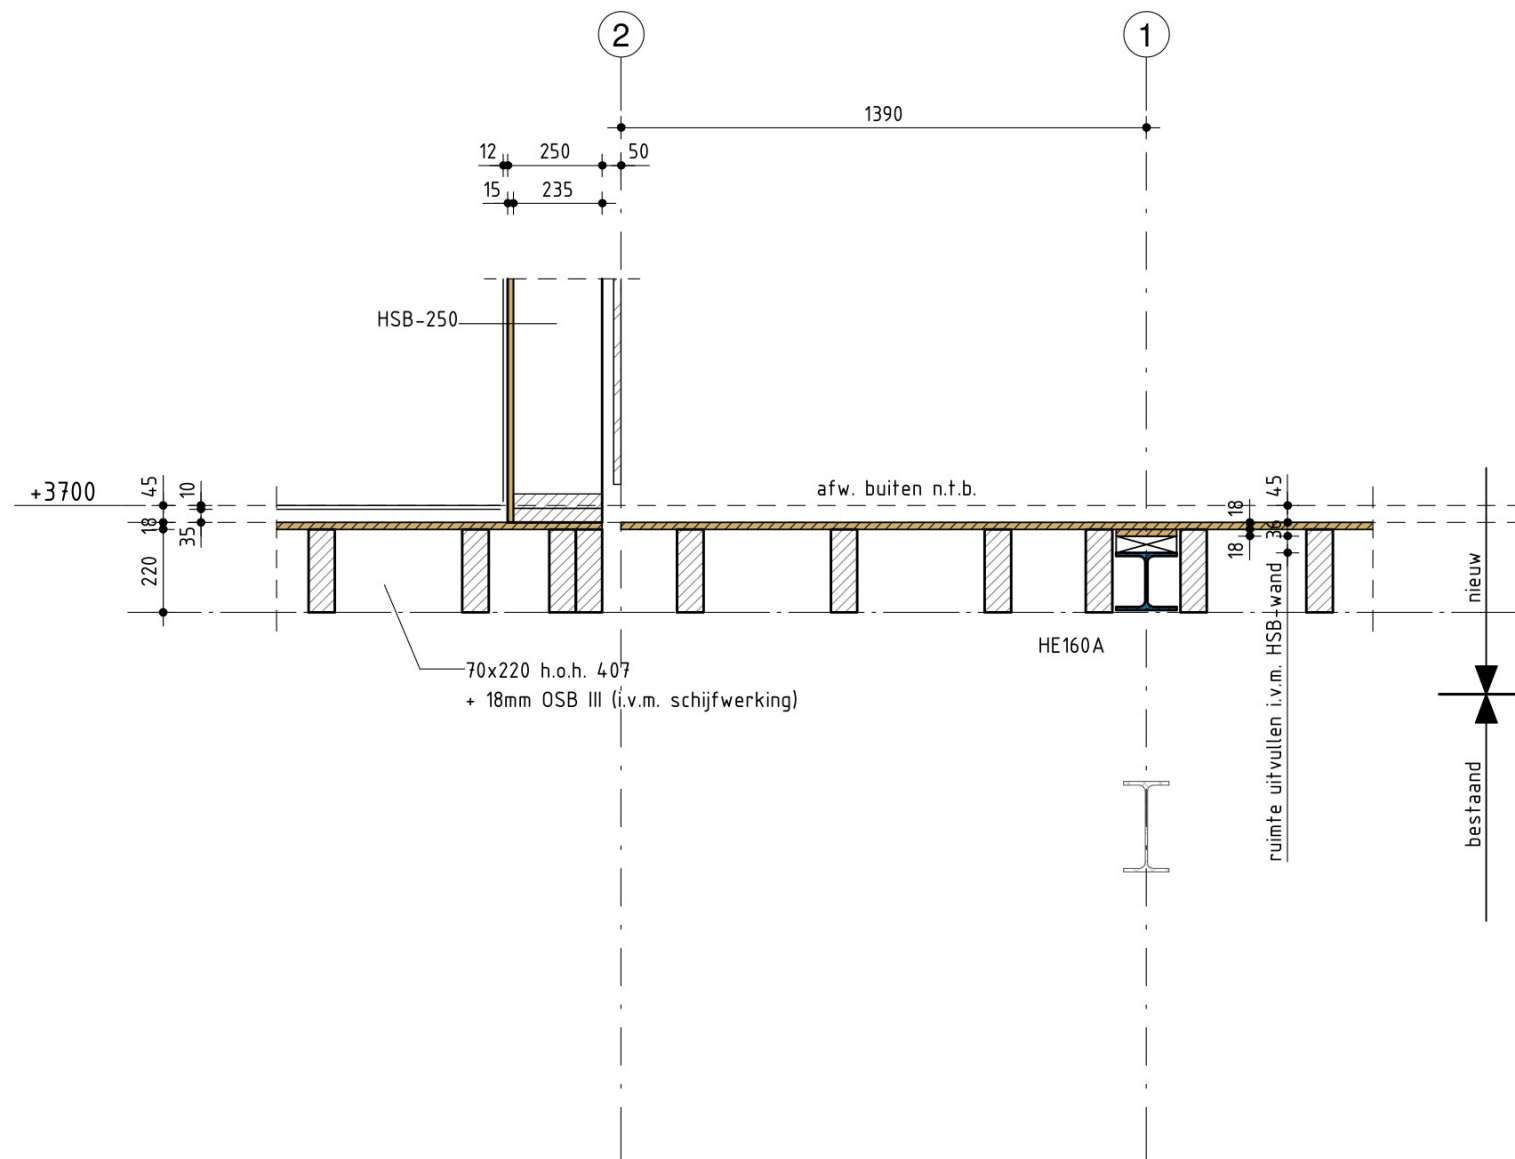

drsn. 1.08

Almere
Assen
Emmen
Rotterdam
's-Hertogenbosch

088 - 678 03 00
info@goudstikker.nl
www.goudstikker.nl

goudstikker | de vries

datum 19-04-2024


gewijz. 26-04-2024

werkno.

20230891

tekeningnr_bladnr

V0-300-108

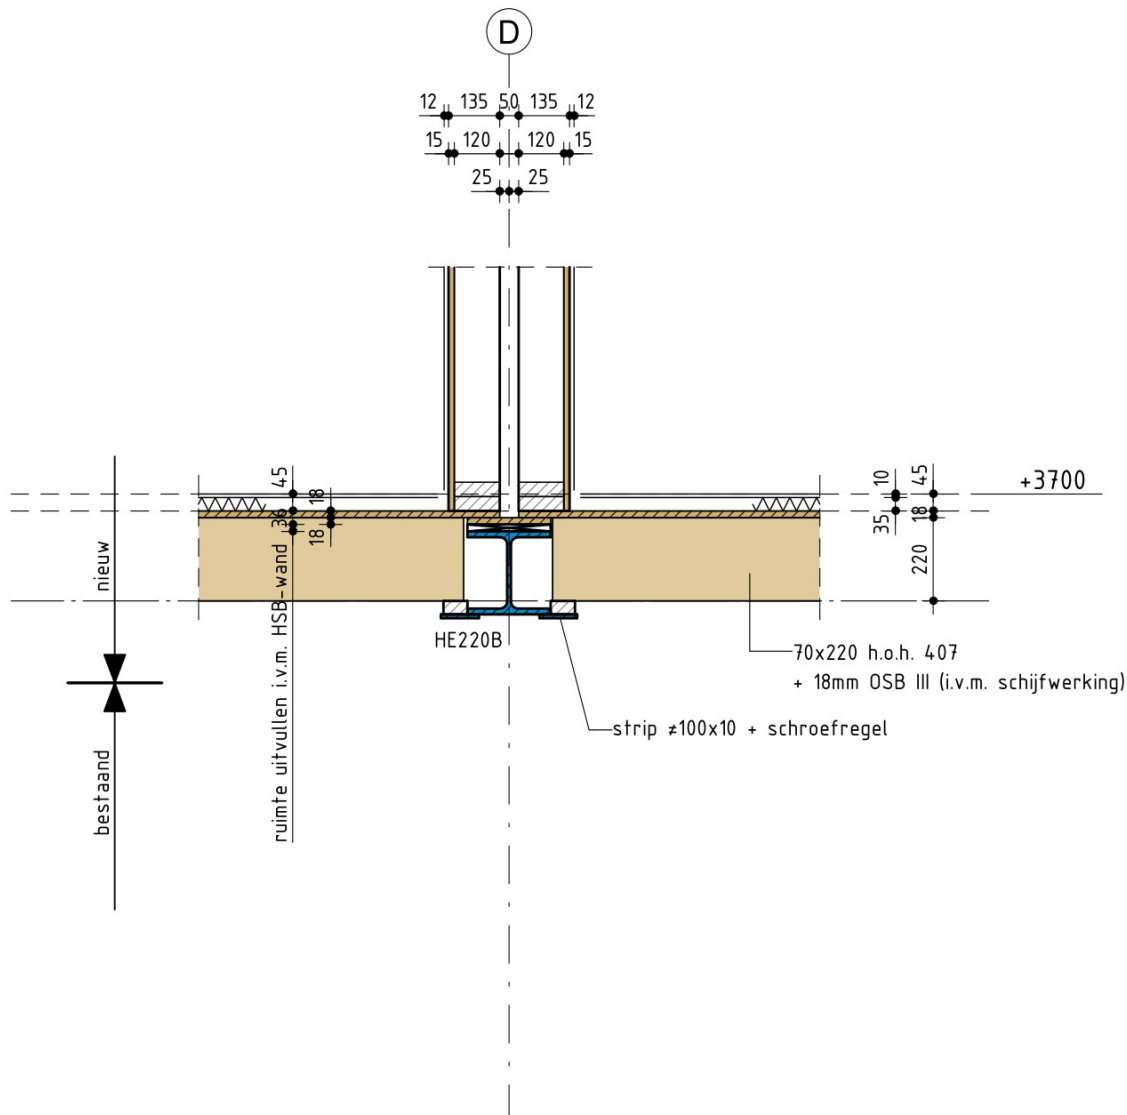

drsn. 1.09

Almere
Assen
Emmen
Rotterdam
's-Hertogenbosch

088 - 678 03 00
info@goudstikker.nl
www.goudstikker.nl

goudstikker | de vries

datum 19-04-2024

gewijz. 26-04-2024


werkno.

20230891

tekeningnr_bladnr

V0-300-109

VO-300-110

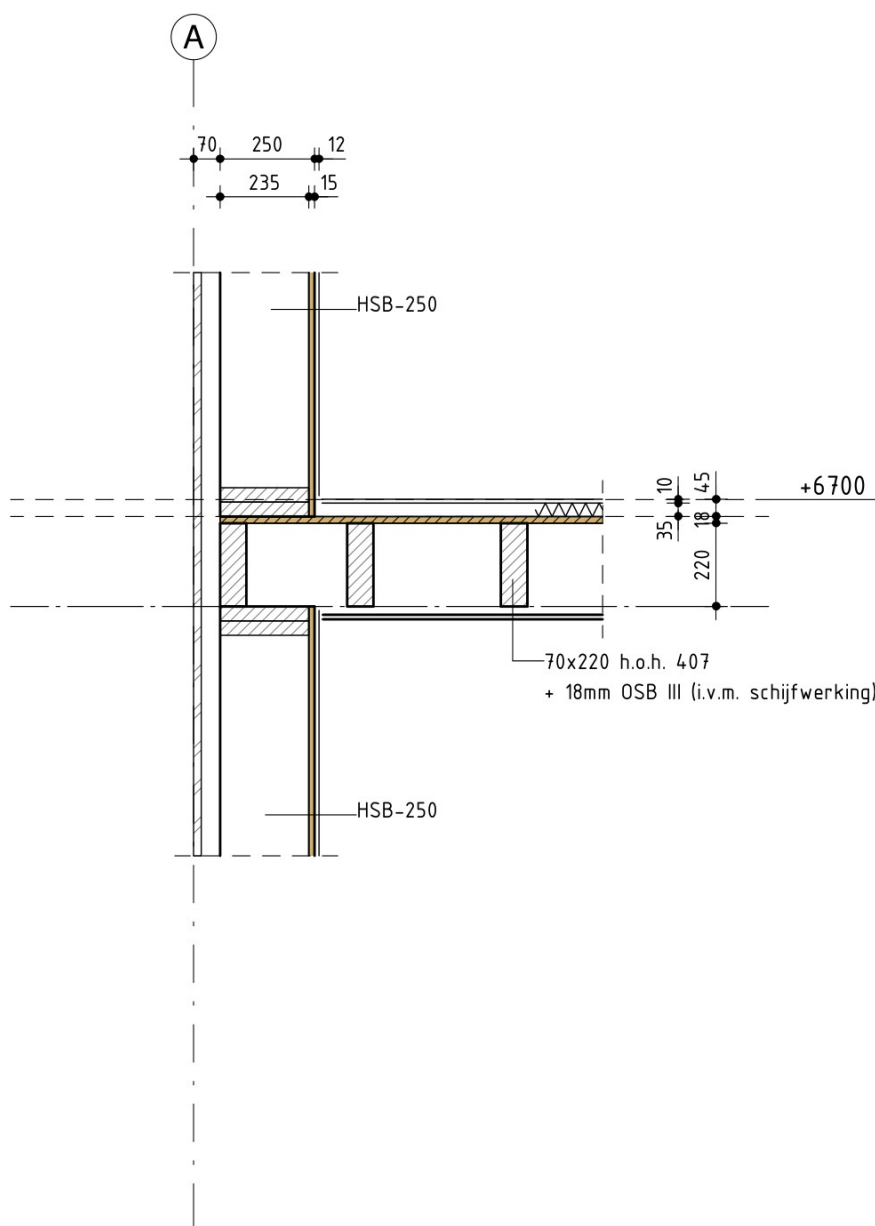

drsn. 2.01

Almere
Assen
Emmen
Rotterdam
's-Hertogenbosch

088 - 678 03 00
info@goudstikker.nl
www.goudstikker.nl

goudstikker | de vries

datum 19-04-2024

gewijz. 26-04-2024


werkno.

20230891

tekeningnr_bladnr

V0-300-201

VO-300-202

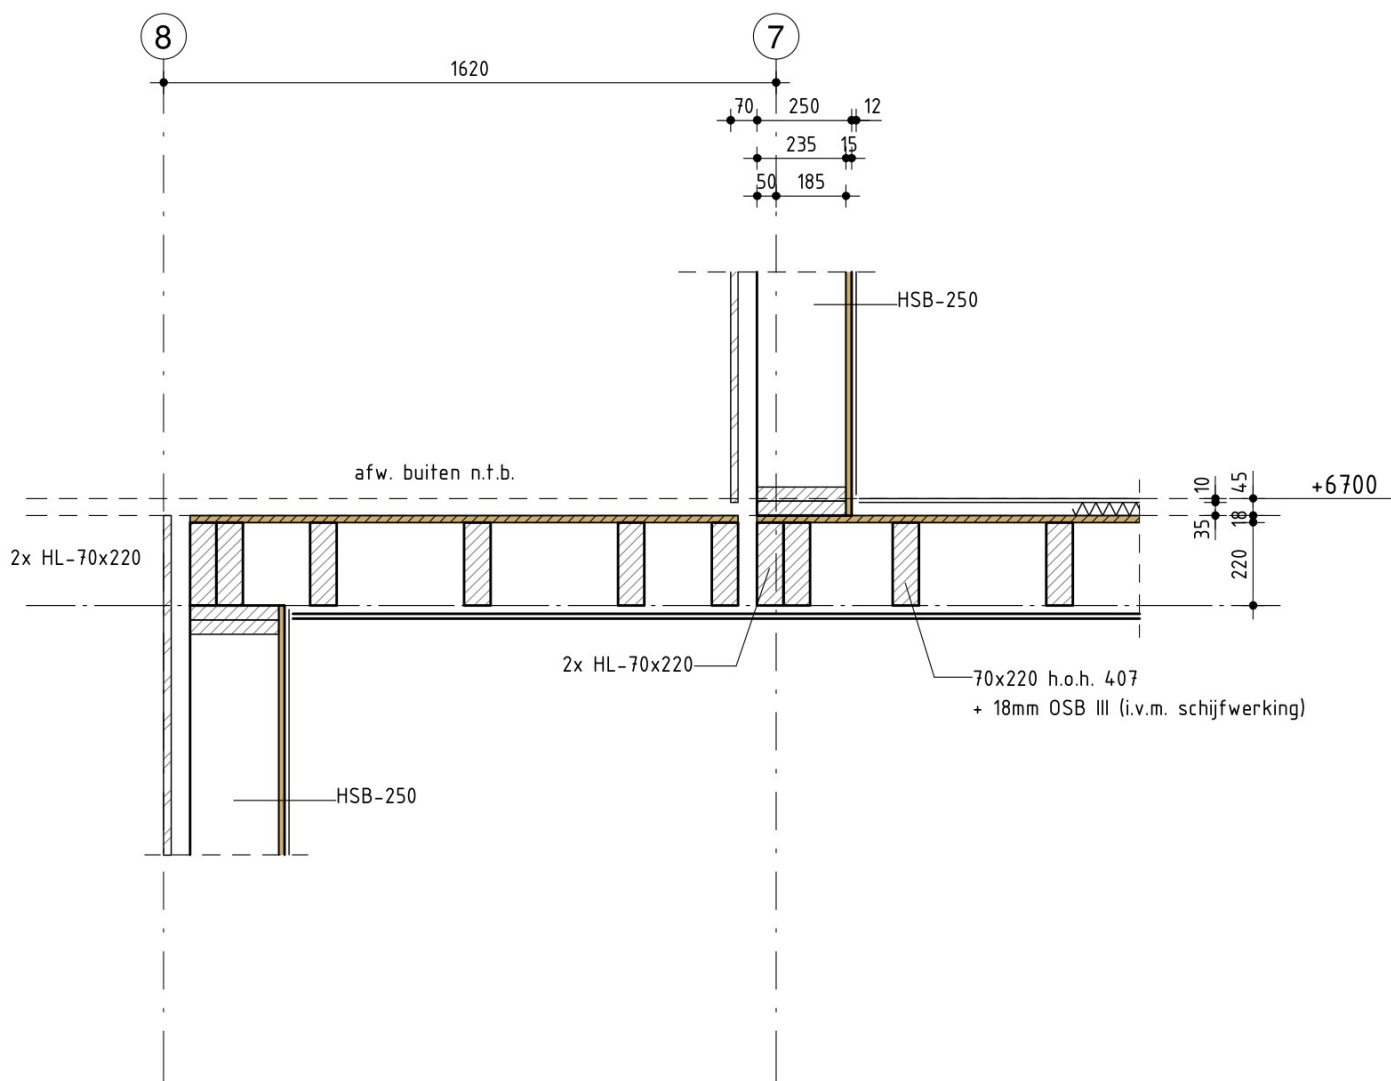

drsn. 2.03

Almere
Assen
Emmen
Rotterdam
's-Hertogenbosch

088 - 678 03 00
info@goudstikker.nl
www.goudstikker.nl

goudstikker | de vries

datum 19-04-2024


gewijz. 26-04-2024

werkno.

20230891

tekeningnr_bladnr

VO-300-203

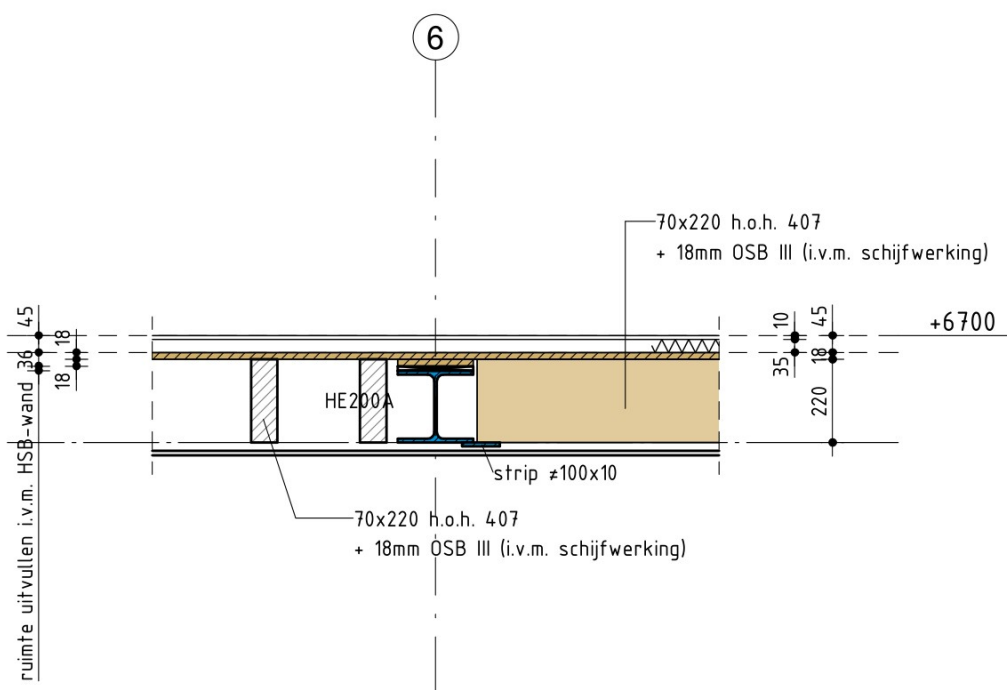

drsn. 2.04

Almere
Assen
Emmen
Rotterdam
's-Hertogenbosch

088 - 678 03 00
info@goudstikker.nl
www.goudstikker.nl

goudstikker | de vries

datum 19-04-2024


gewijz. 26-04-2024

werkno.

20230891

tekeningnr_bladnr

VO-300-204

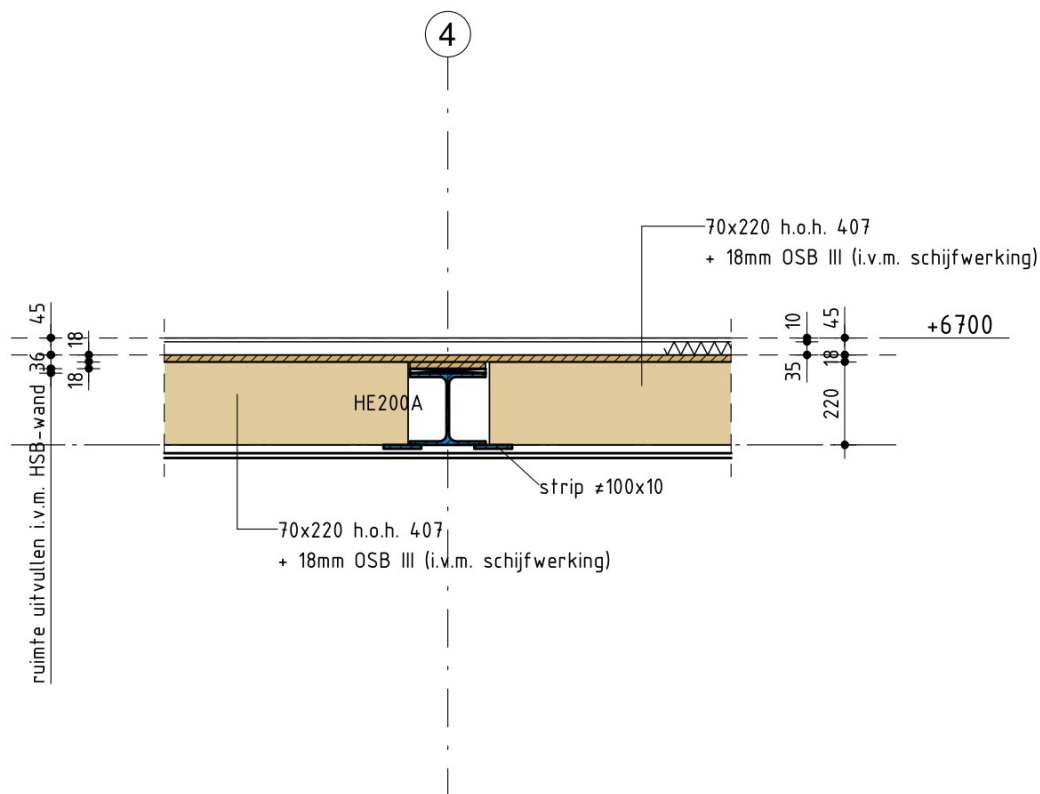

drsn. 2.05

Almere
Assen
Emmen
Rotterdam
's-Hertogenbosch

088 - 678 03 00
info@goudstikker.nl
www.goudstikker.nl

goudstikker | de vries

datum 19-04-2024


gewijz. 26-04-2024

werkno.

20230891

tekeningnr_bladnr

VO-300-205

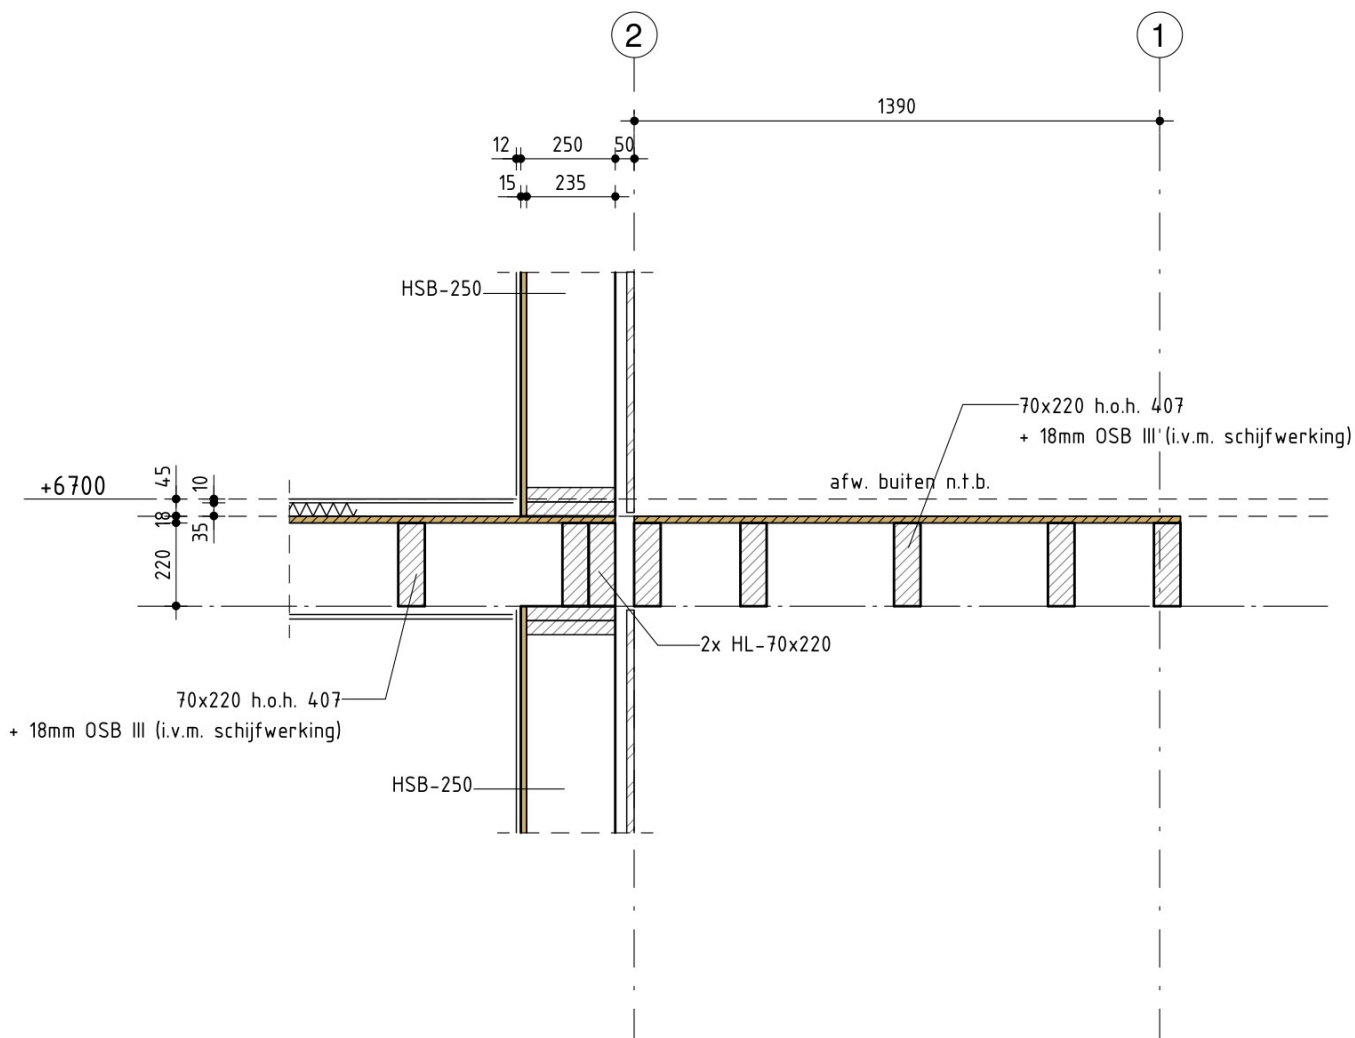

drsn. 2.06

Almere
Assen
Emmen
Rotterdam
's-Hertogenbosch

088 - 678 03 00
info@goudstikker.nl
www.goudstikker.nl

goudstikker | de vries

datum 19-04-2024


gewijz. 26-04-2024

werkno.

20230891

tekeningnr_bladnr

VO-300-206

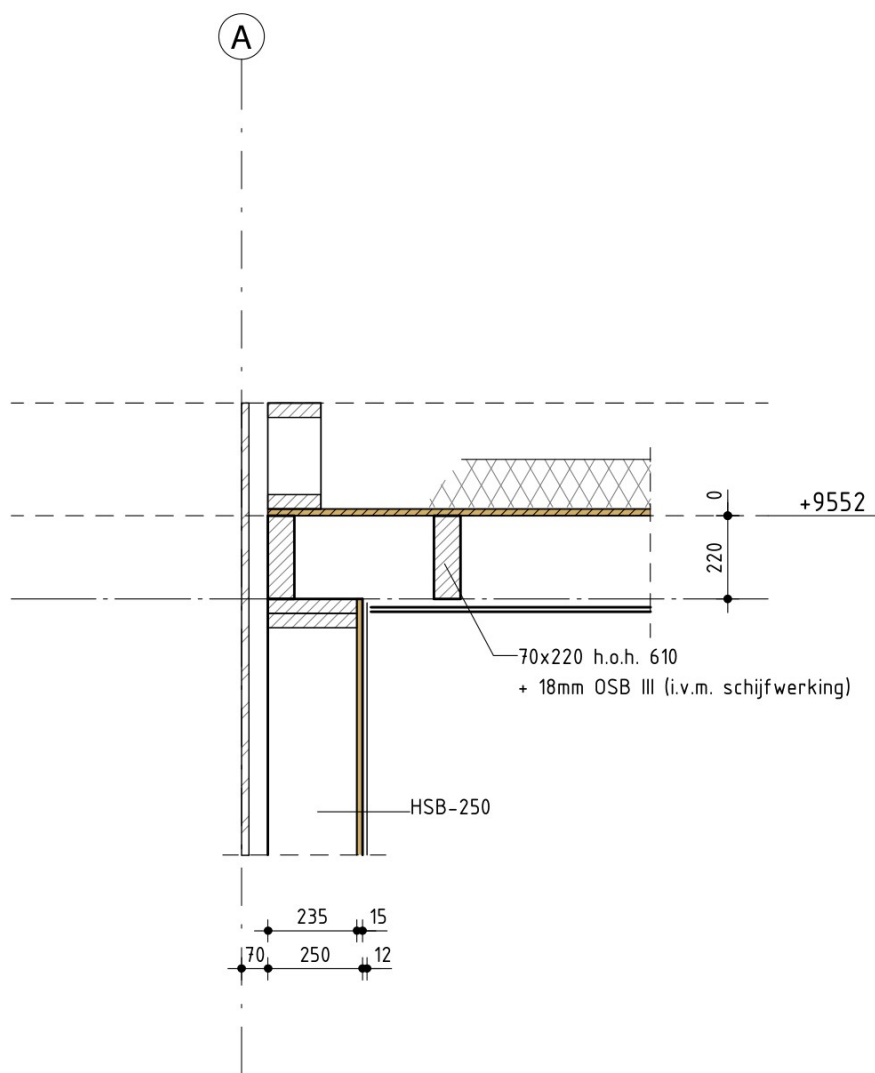

drsn. 3.01

Almere
Assen
Emmen
Rotterdam
's-Hertogenbosch

088 - 678 03 00
info@goudstikker.nl
www.goudstikker.nl

goudstikker | de vries

datum 19-04-2024


gewijz. 26-04-2024

werkno.

20230891

tekeningnr_bladnr

V0-300-301

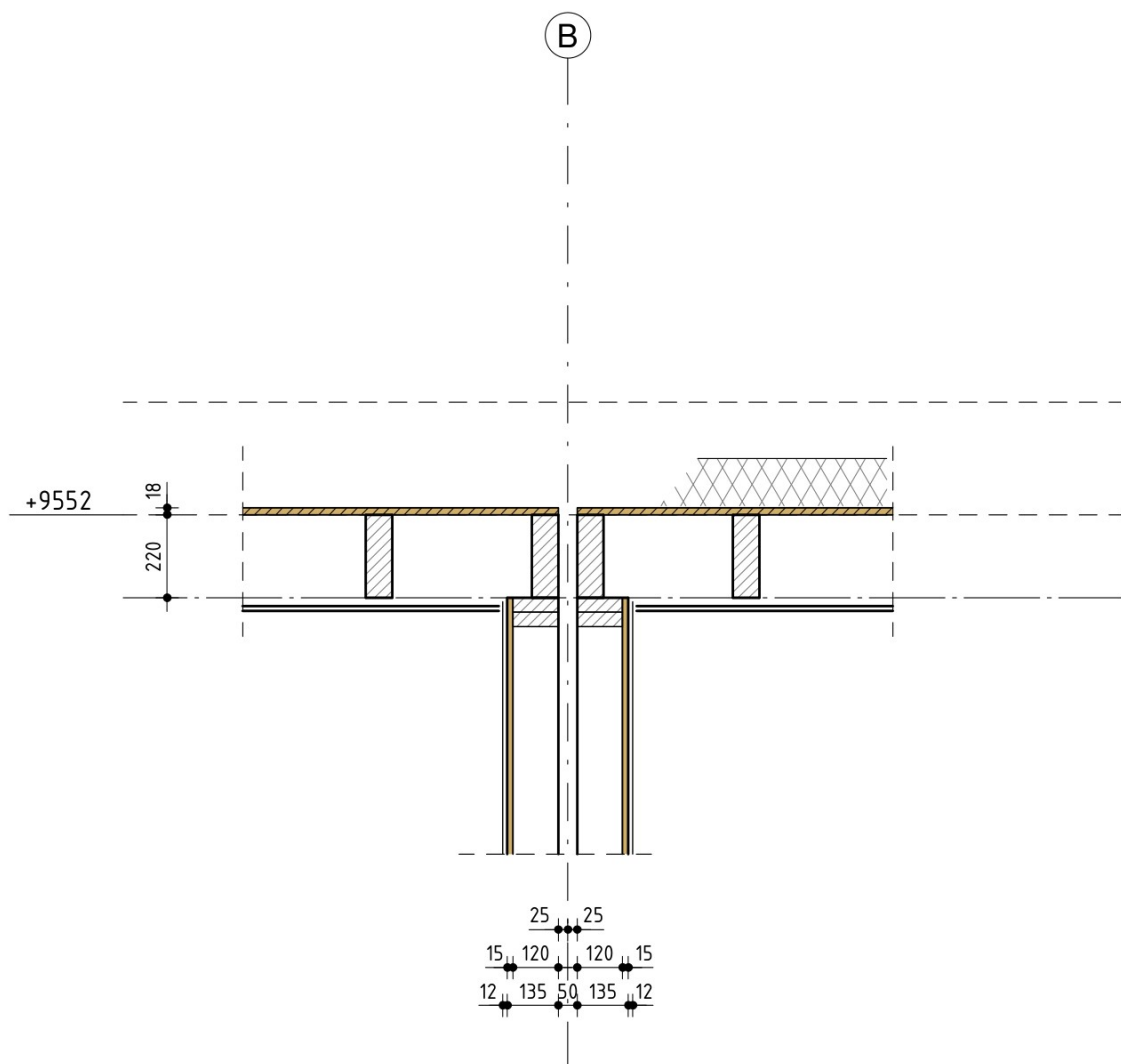

drsn. 3.02

Almere
Assen
Emmen
Rotterdam
's-Hertogenbosch

088 - 678 03 00
info@goudstikker.nl
www.goudstikker.nl

goudstikker | de vries

datum 19-04-2024


gewijz. 26-04-2024

werkno.

20230891

tekeningnr_bladnr

VO-300-302

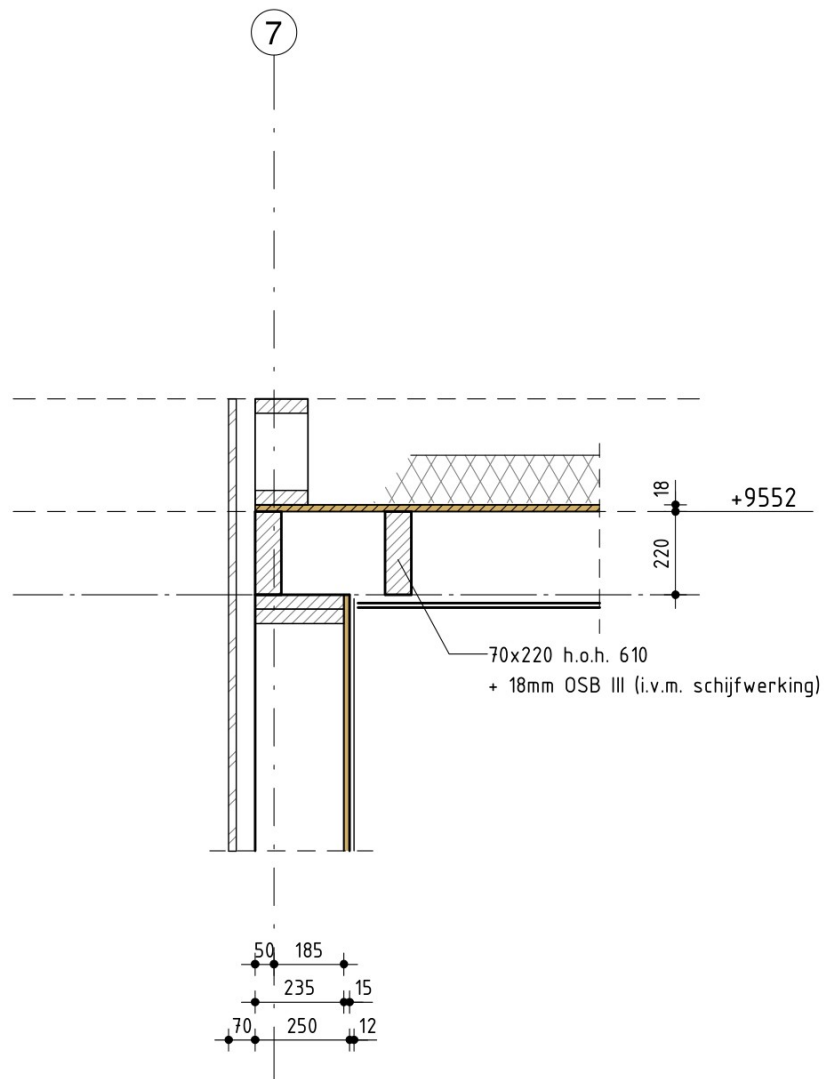

drsn. 3.03

Almere
Assen
Emmen
Rotterdam
's-Hertogenbosch

088 - 678 03 00
info@goudstikker.nl
www.goudstikker.nl

goudstikker | de vries

datum 19-04-2024


gewijz. 26-04-2024

werkno.

20230891

tekeningnr_bladnr

VO-300-303

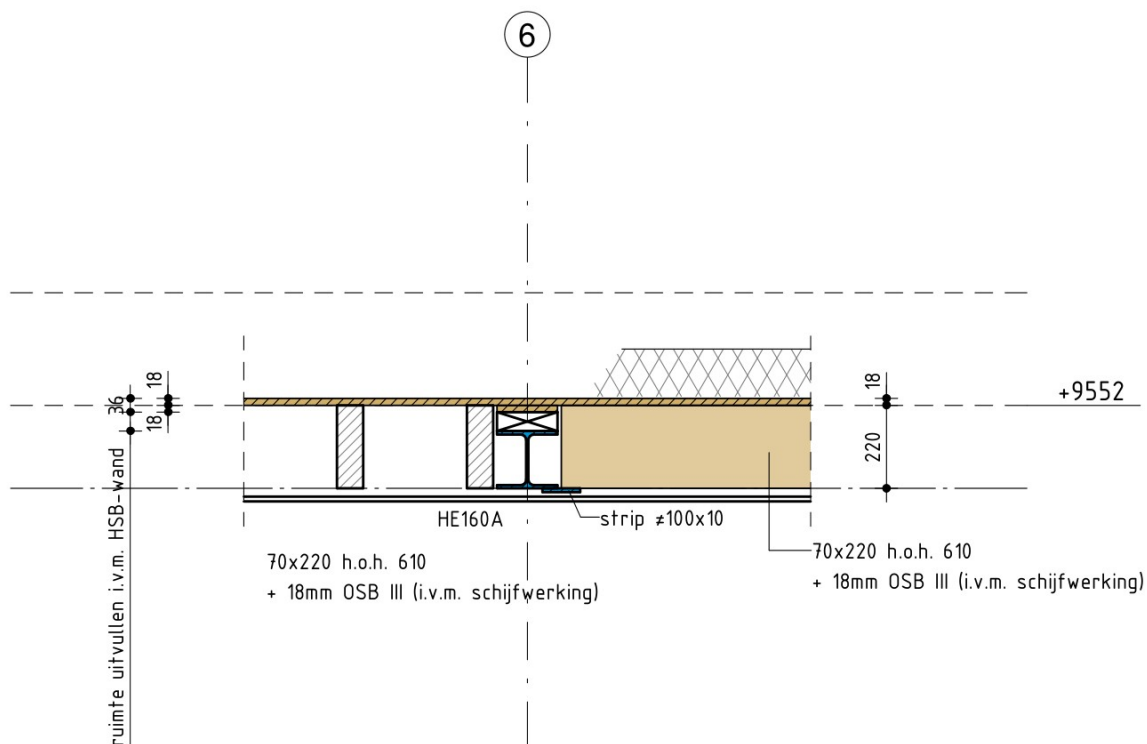

drsn. 3.04

Almere
Assen
Emmen
Rotterdam
's-Hertogenbosch

088 - 678 03 00
info@goudstikker.nl
www.goudstikker.nl

goudstikker | de vries

datum 19-04-2024


gewijz. 26-04-2024

werkno.

20230891

tekeningnr_bladnr

VO-300-304

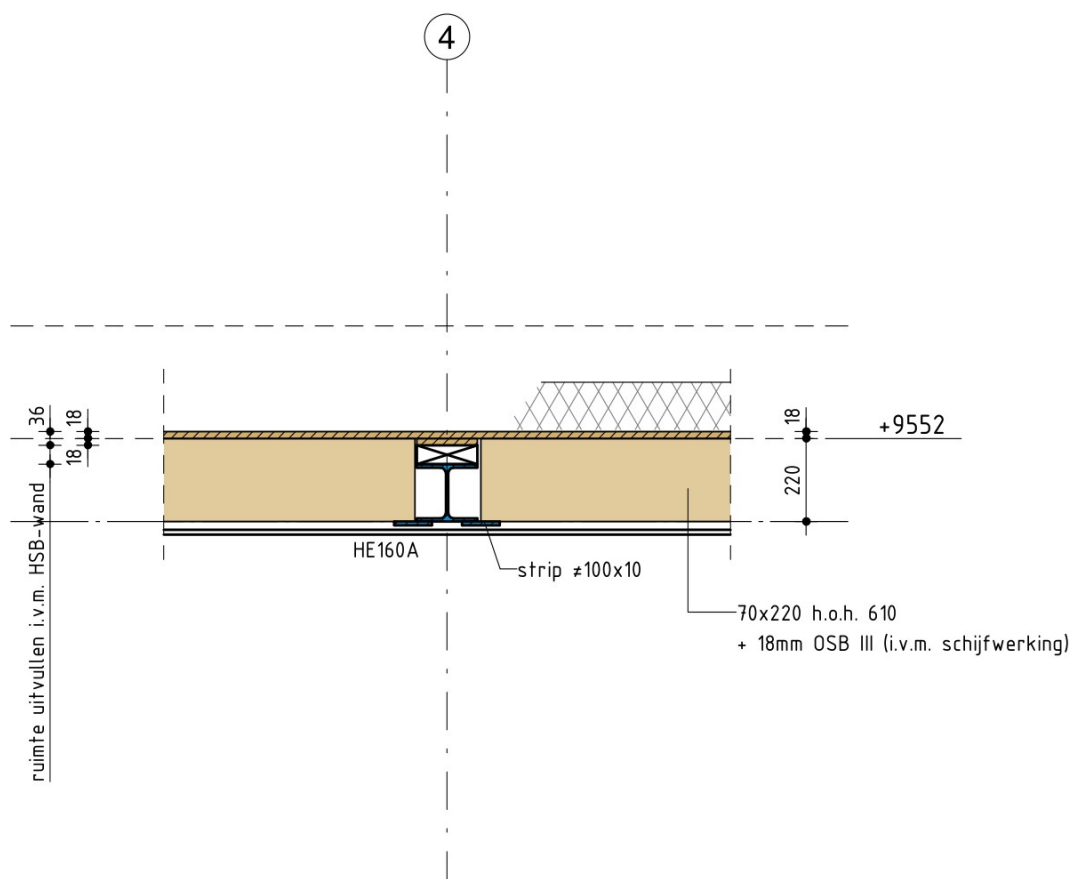

drsn. 3.05

Almere
Assen
Emmen
Rotterdam
's-Hertogenbosch

088 - 678 03 00
info@goudstikker.nl
www.goudstikker.nl

goudstikker | de vries

datum 19-04-2024

gewijz. 26-04-2024

werkno.

20230891

tekeningnr_bladnr

VO-300-305