



doorsnede linker zijerf

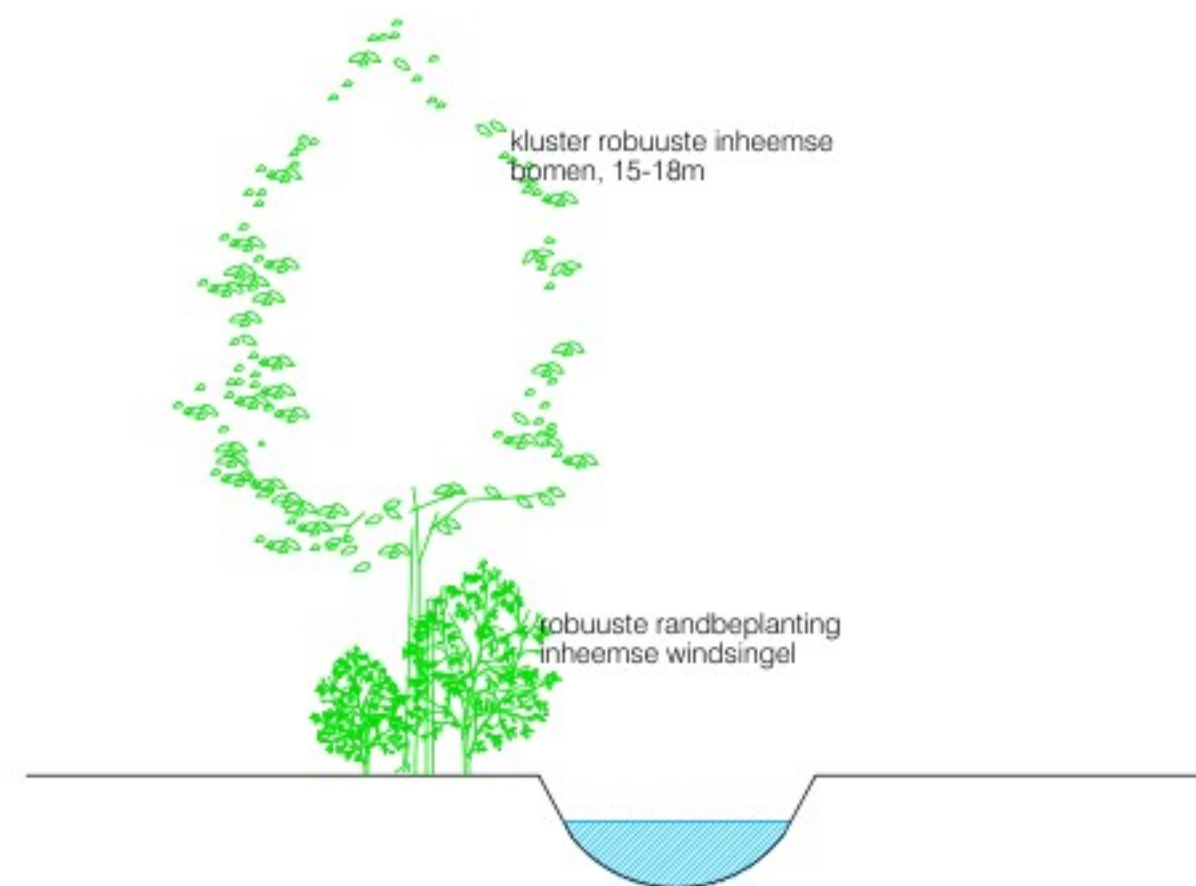

doorsnede rechter zijerf

## TE GEBRUIKEN BOOMSOORTEN


aantal	omschrijving	maat
12	Acer camp. Elsrijk	16/18 drkl
40	Corylus avellana	150-175cm kluit
2	Fraxinus excelsior	18/20 drkl
3	Acer platanoides	18/20 drkl
9	Alnus glutinosa	16/18 drkl
3	Betula utilis Doorenbos	18/20 drkl
21	Carpinus betulus	16/18 drkl
2	Cornus mas	12/14 drkl
3	Crataegus monogyna	16/18 drkl
2	Fagus sylvatica	12/14 drkl
3	Quercus robur	18/20 drkl

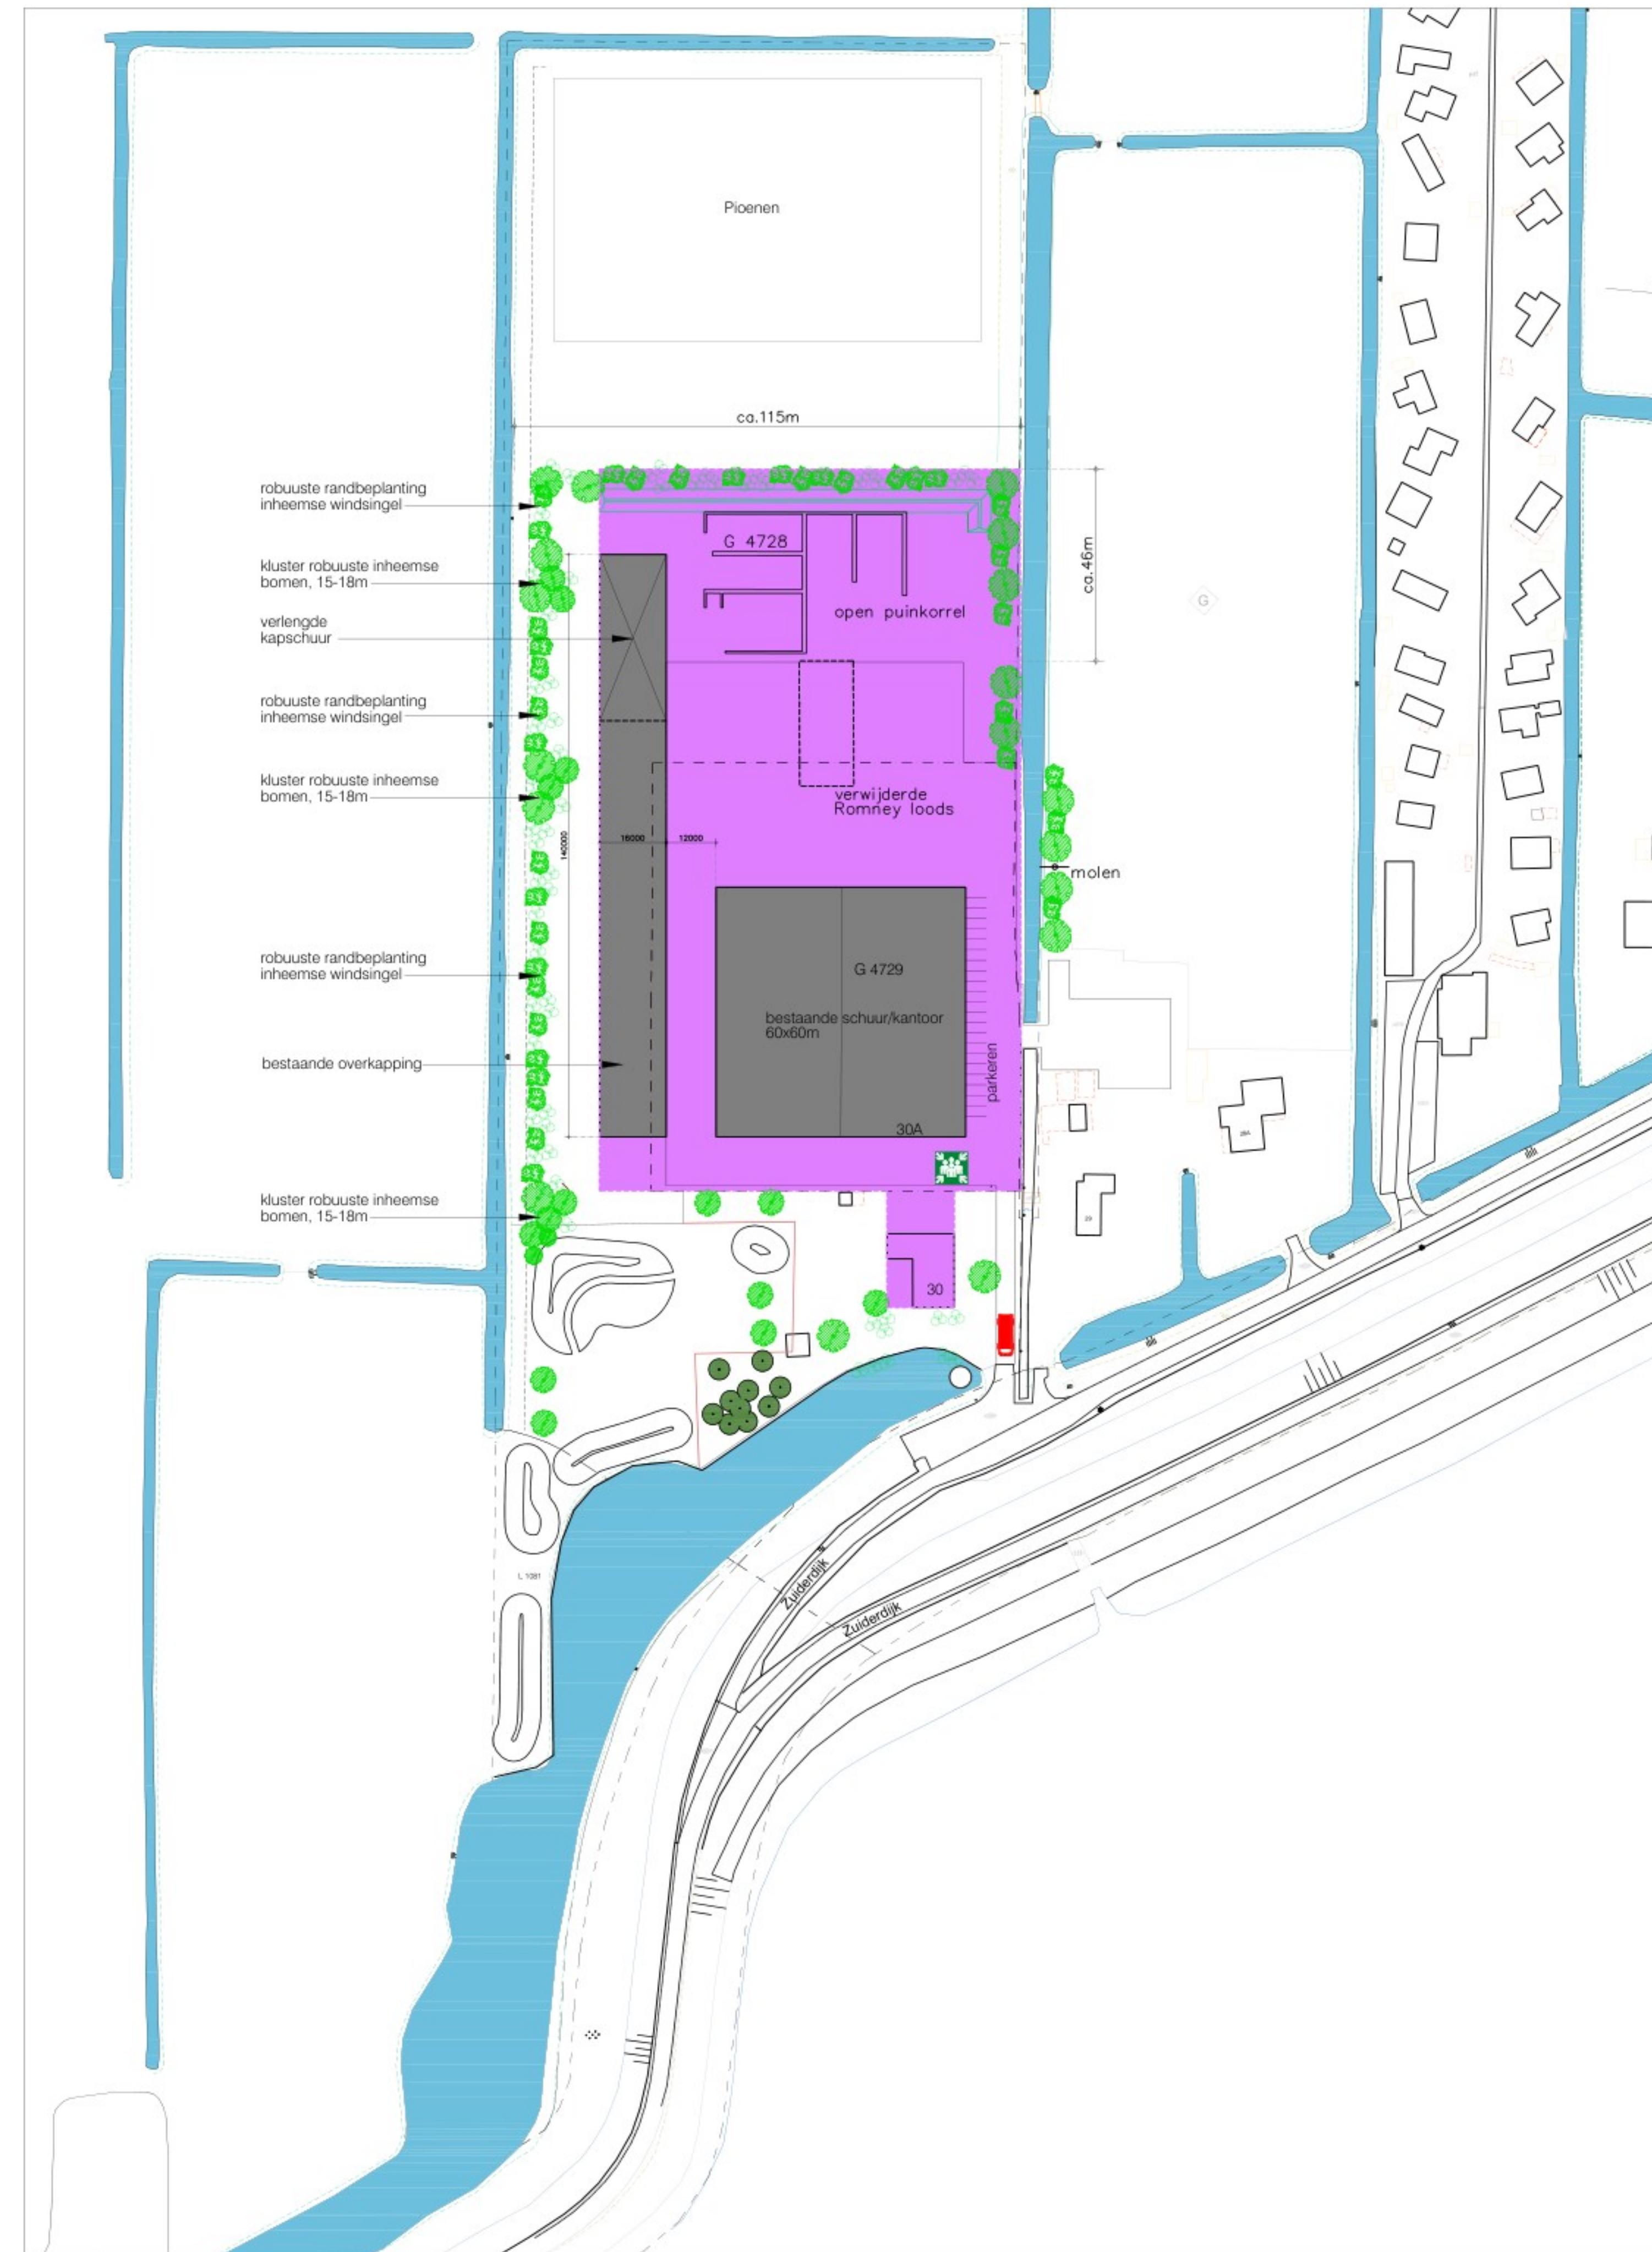

## Gewijzigde situatie

Kad.gemeente Drechterland  
sectie. G no. 4728-4729

- Verzamelplaats werknemers
- opstelplaats brandweer
- bestemming bedrijven

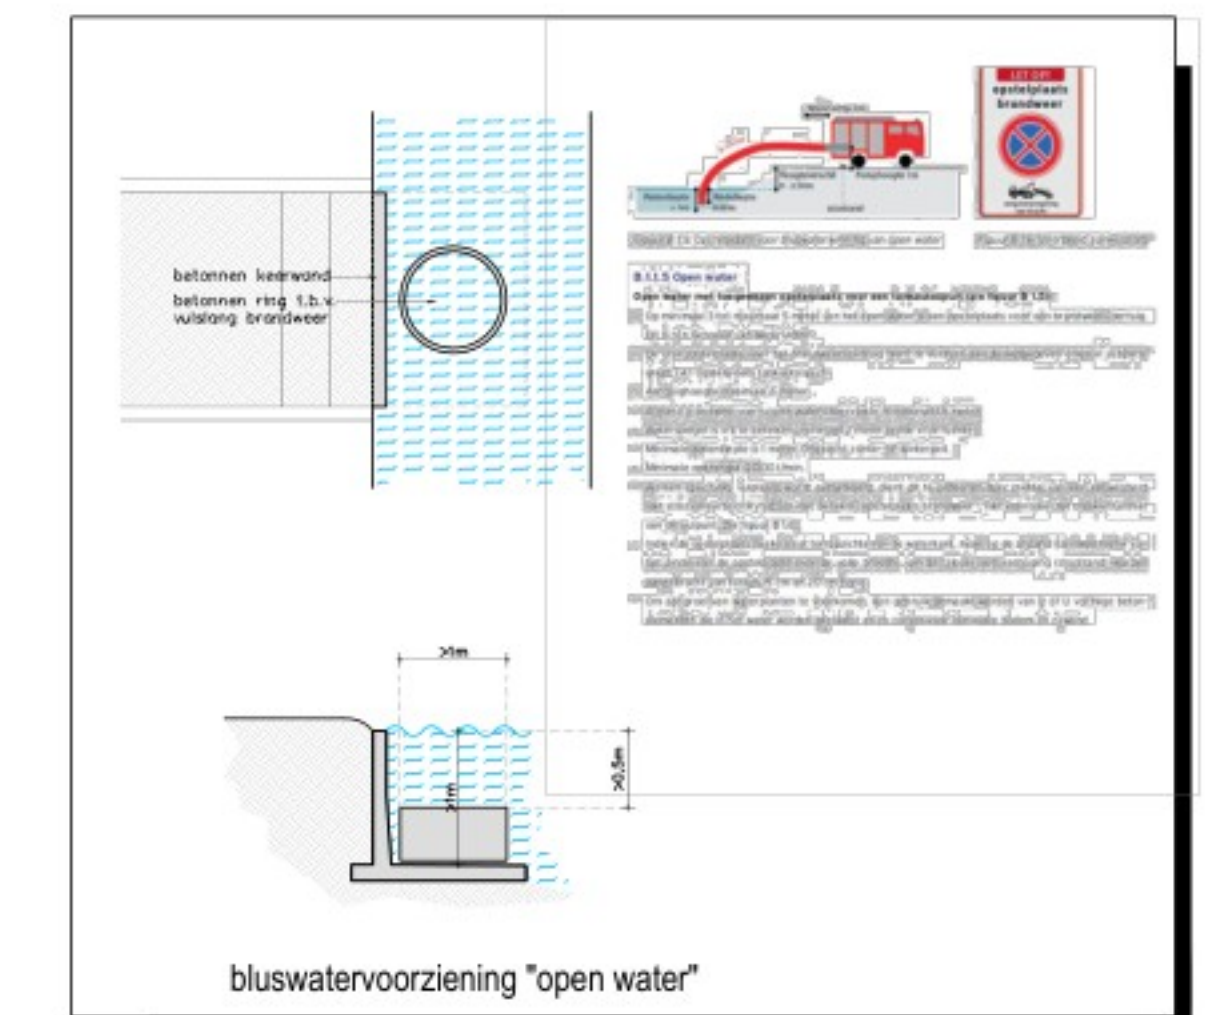

Burgemeester Raatlaan 62  
1693 EE Wervershoof  
Tel. 0228-682000  
www.sjaak-schouten.nl

getekend:  
26-07-2022  
gewijzigd:  
A: 31-10-2022  
B: 06-03-2024  
C: 15-05-2024  
D: 29-04-2025  
E:  
F:  
G:  
H:

betreft: Vergroten bouwvlak en plaatsen diverse bouwwerken aan de Zuiderdijk 30 te Venhuizen

onderwerp: Gewijzigde situatie

in opdracht van: Huisman BV Aannemingsbedrijf Zuiderdijk 30

schaal: 1:1000 A1  
werkno.: 22-1958  
tek.no.: 102D

deze tekening blijft eigendom van bouw bureau Sjaak Schouten en mag niet zonder toestemming worden gekopieerd.