



doorsnede linker zijerf

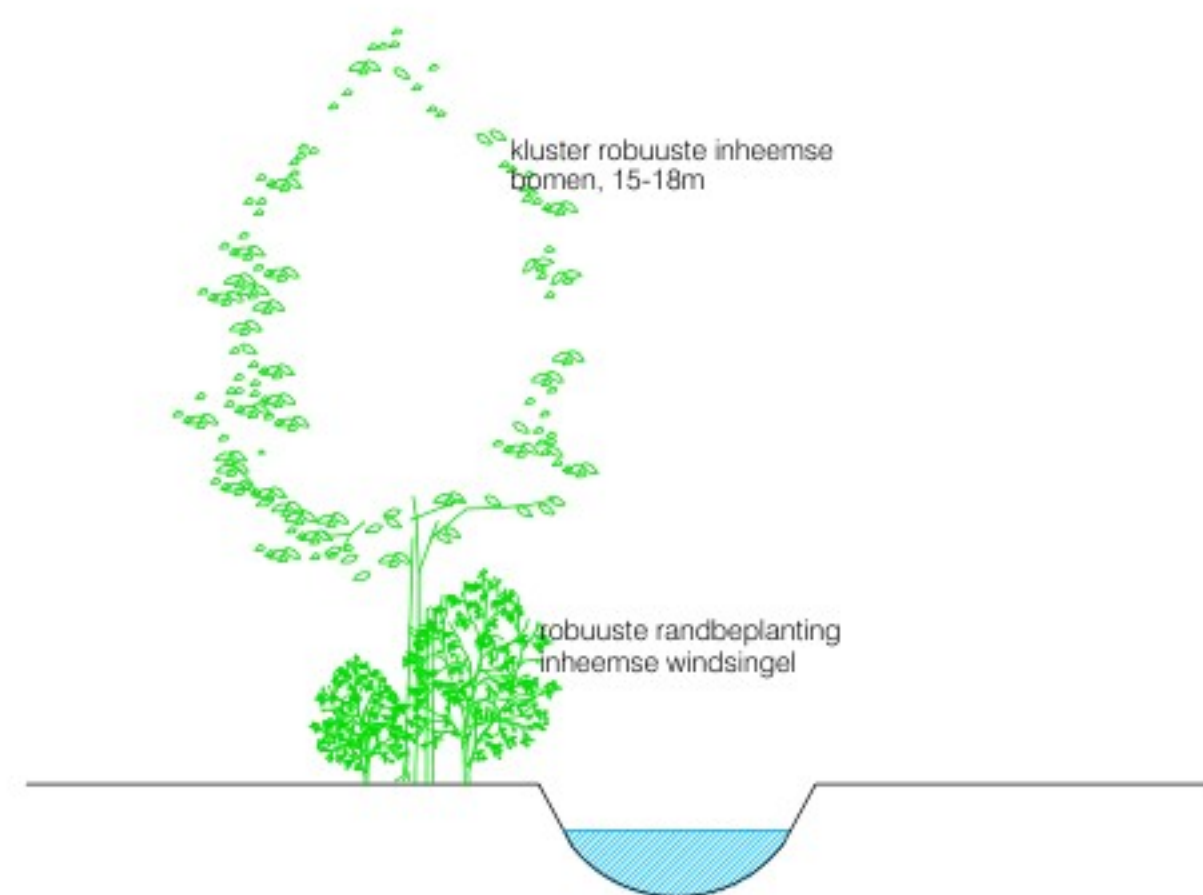


doorsnede rechter zijerf

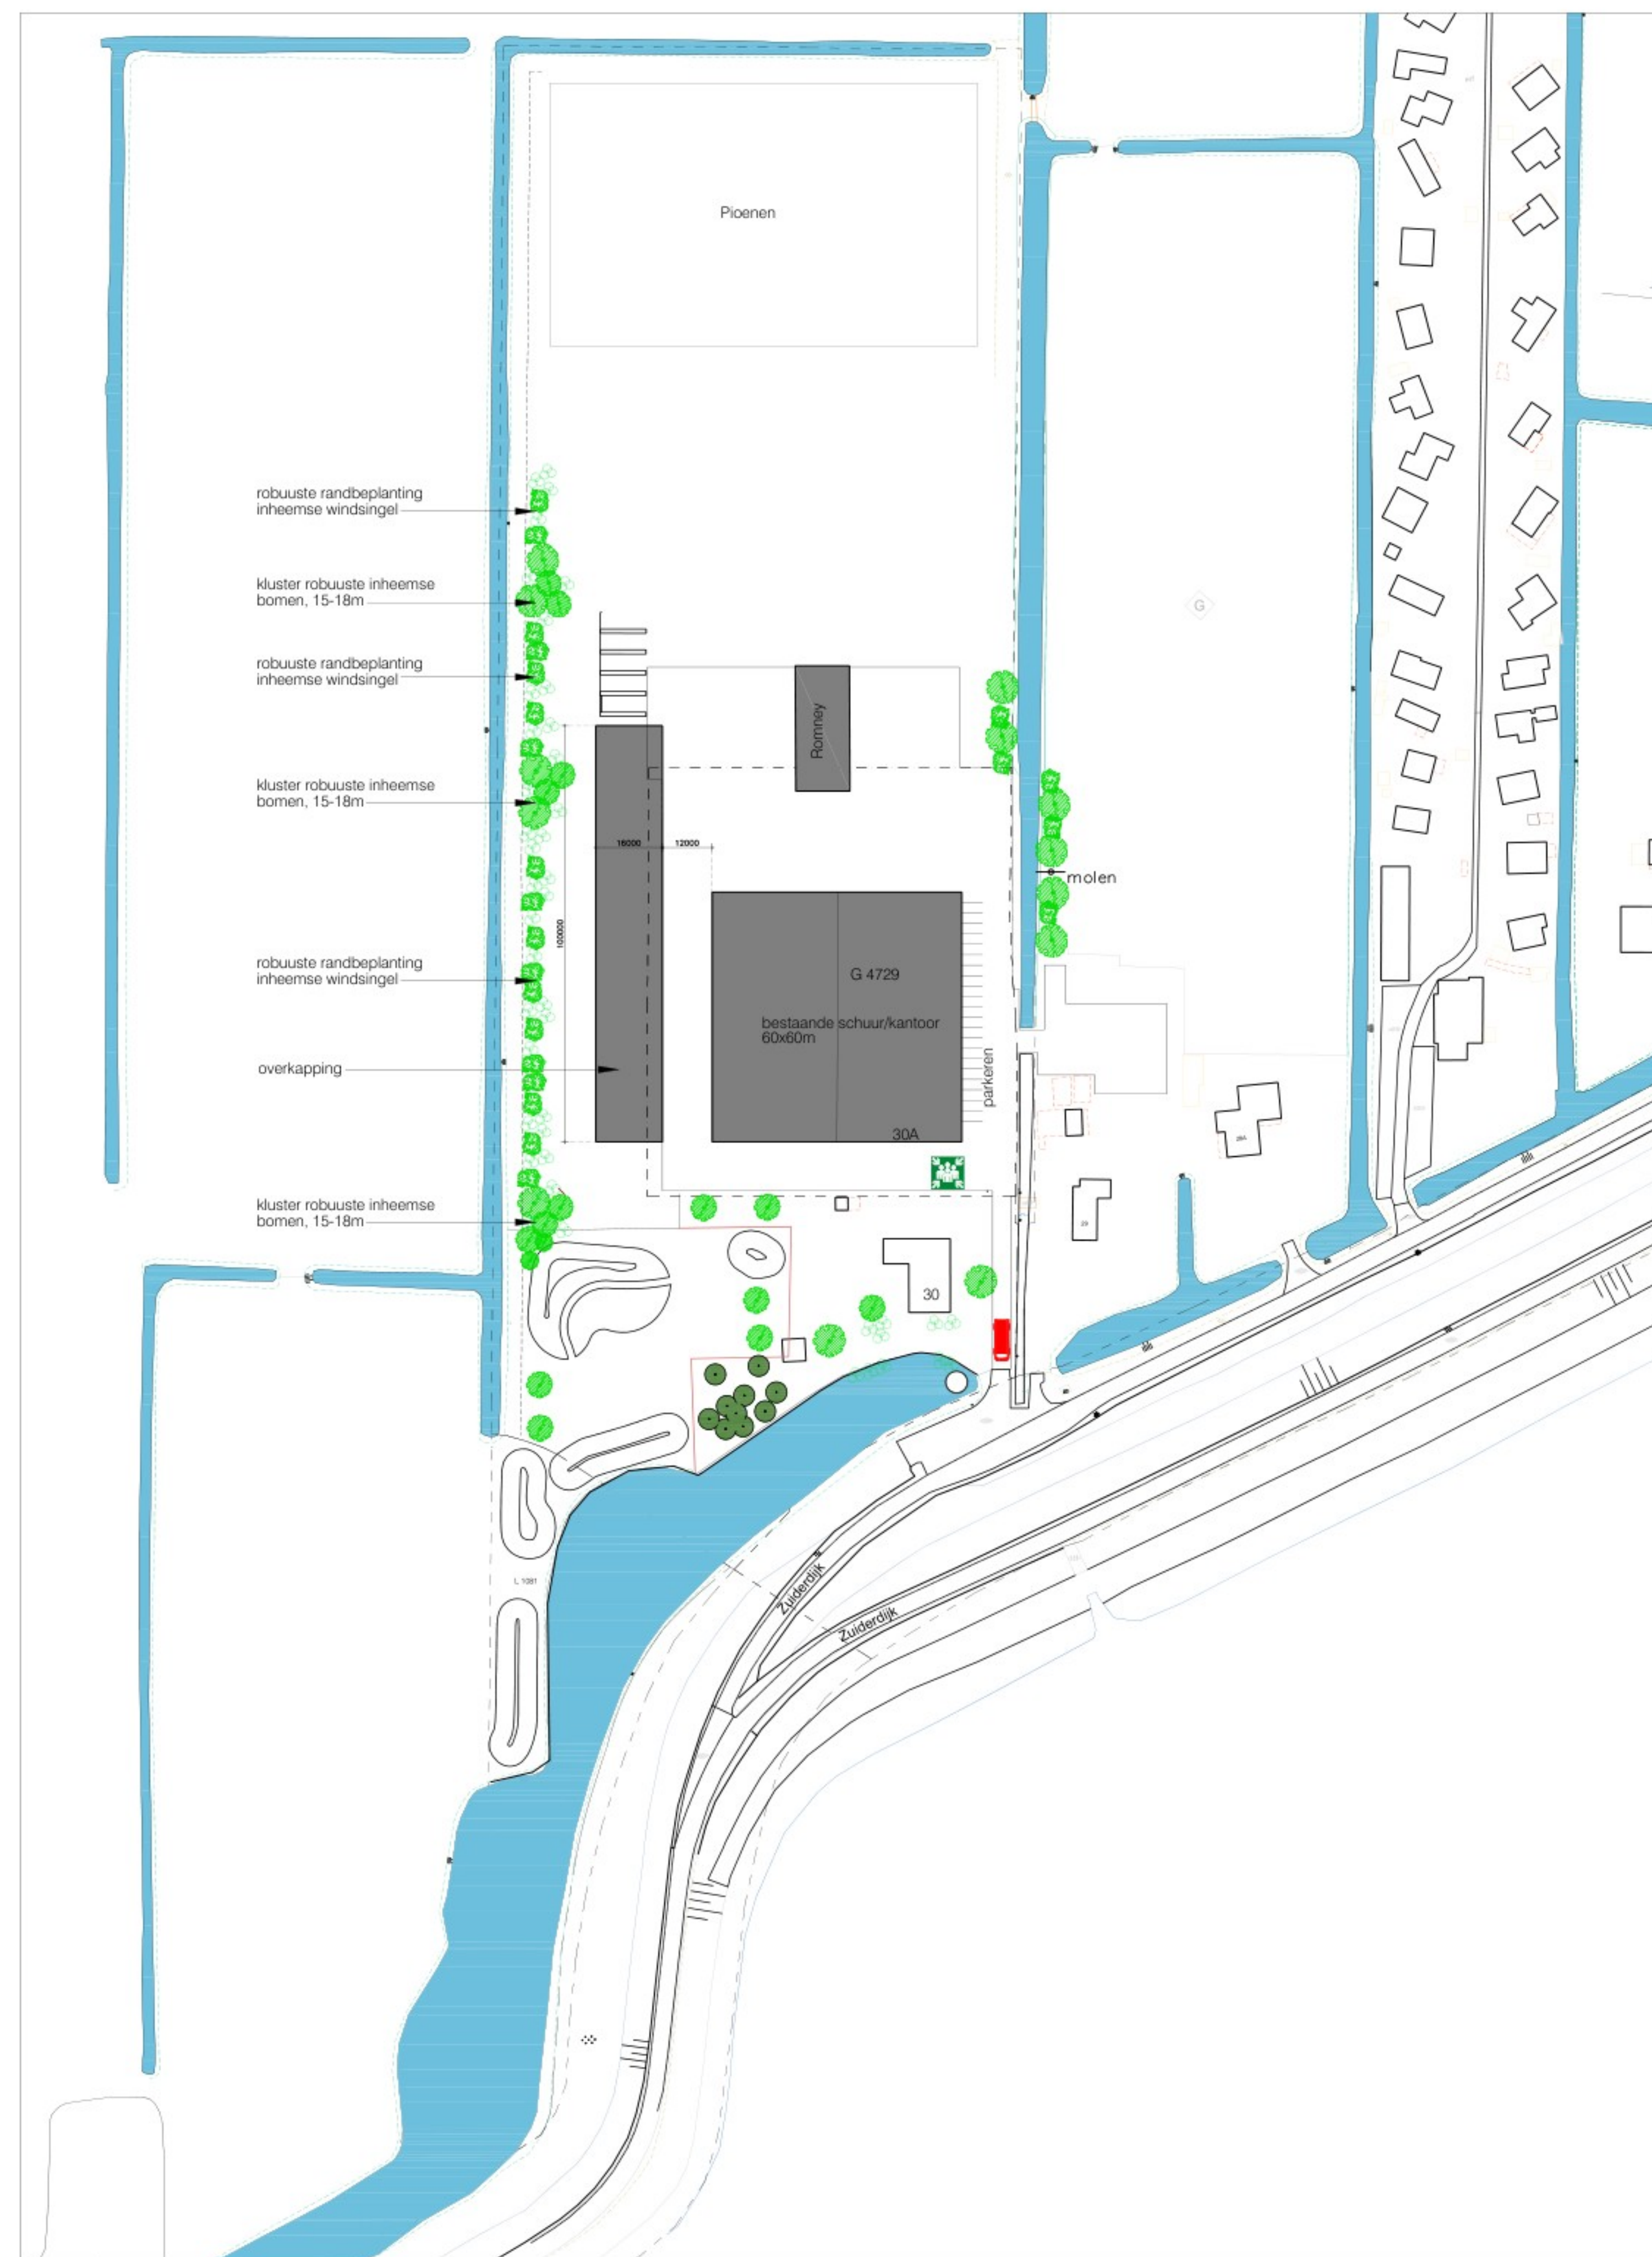

Bestaande situatie

Kad.gemeente Drechterland
sectie. G no. 4728-4729

- Verzamelpaats werknemers
- opstelplaats brandweer
- bestemming bedrijven

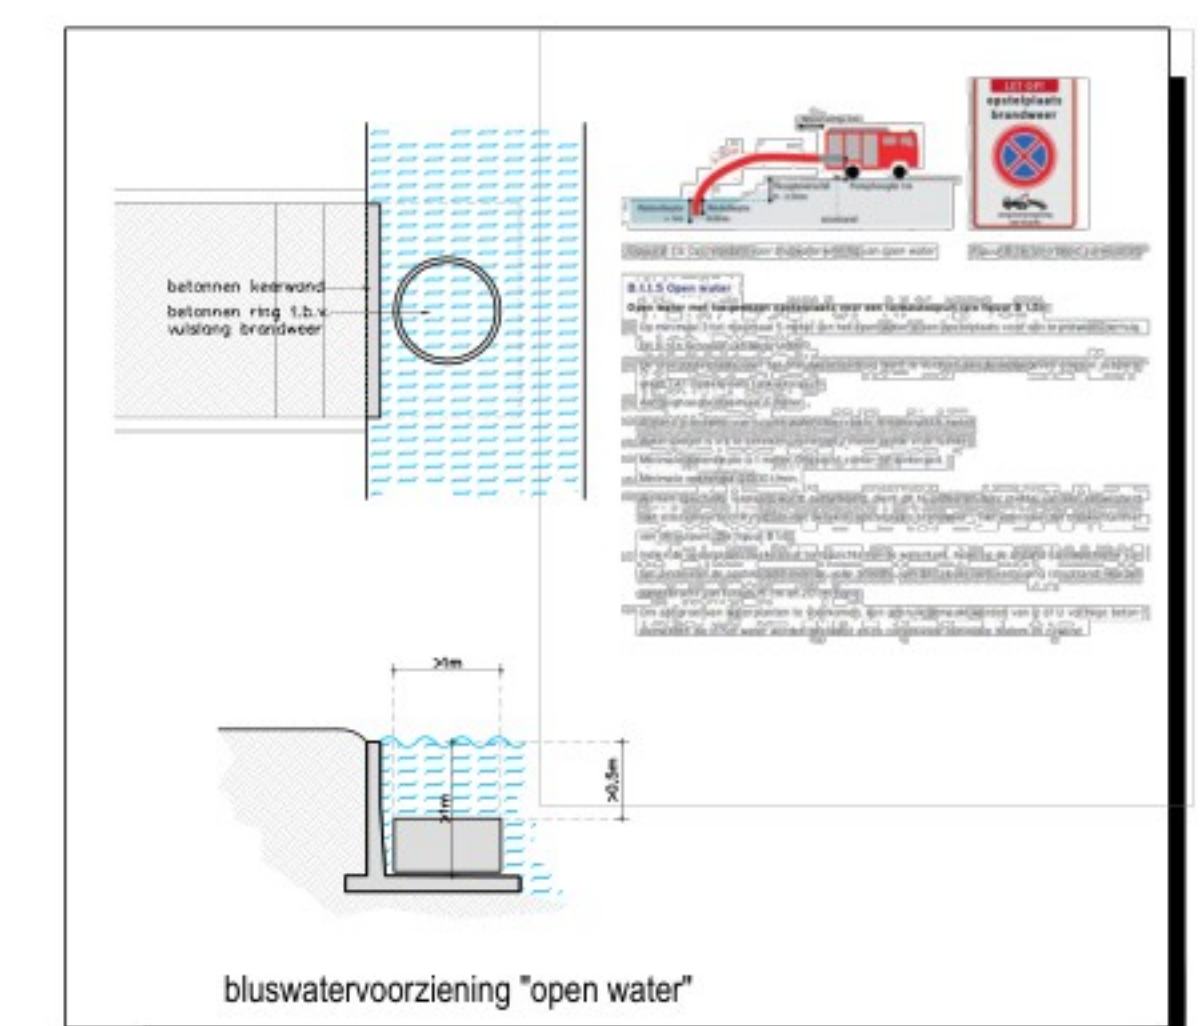

bouw bureau
Sjaak Schouten
Burgemeester Raatlaan 62
1693 EE Wervershoof
Tel. 0228 682006
www.sjaakschouten.nl

getekend: [signature]
28-07-2022
gewijzigd:
A: 31-10-2022
B: 15-05-2024
C:
D:
E:
F:
G:
H:

betreft: Vergroten bouwvlak en plaatsen diverse bouwwerken aan de Zuiderdijk 30 te Venhuizen
onderwerp: Bestaande situatie

in opdracht van: Huisman BV Aannemingsbedrijf
Zuiderdijk 30
1606 MC Venhuizen

schaal: 1:1000 A1
werkno.: 22-1958
tek.no.: 101B

deze tekening blijft eigendom van bouw bureau Sjaak Schouten en mag niet zonder toestemming worden gekopieerd.