




wand W-1 en K-1 , Schaal:1 : 30

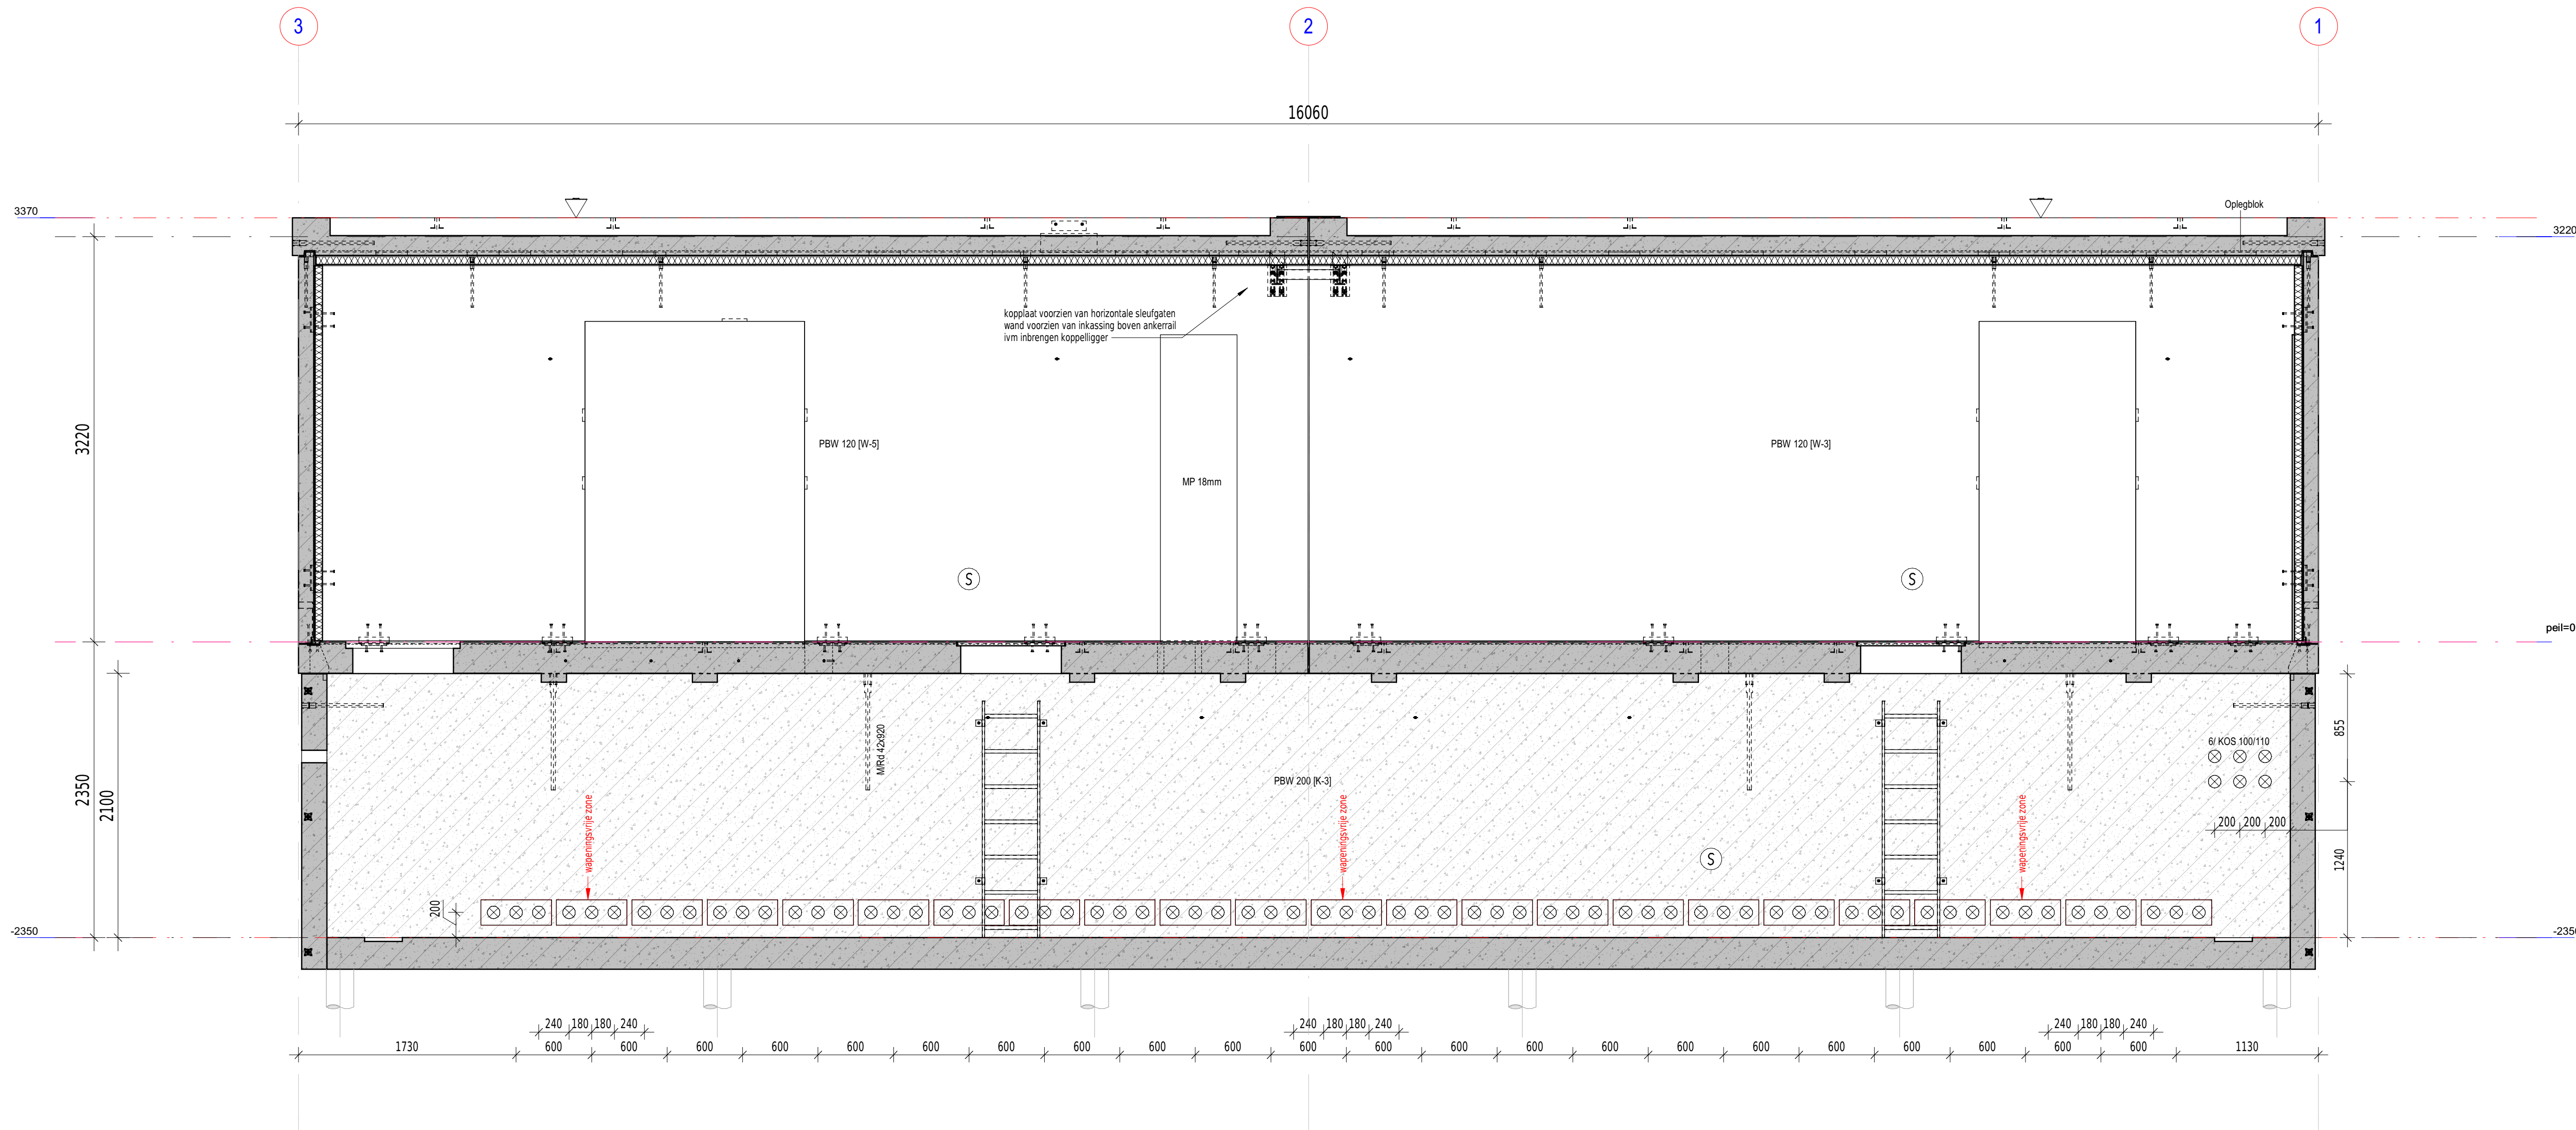

wand W-3,5 en K-3 , Schaal:1 : 30

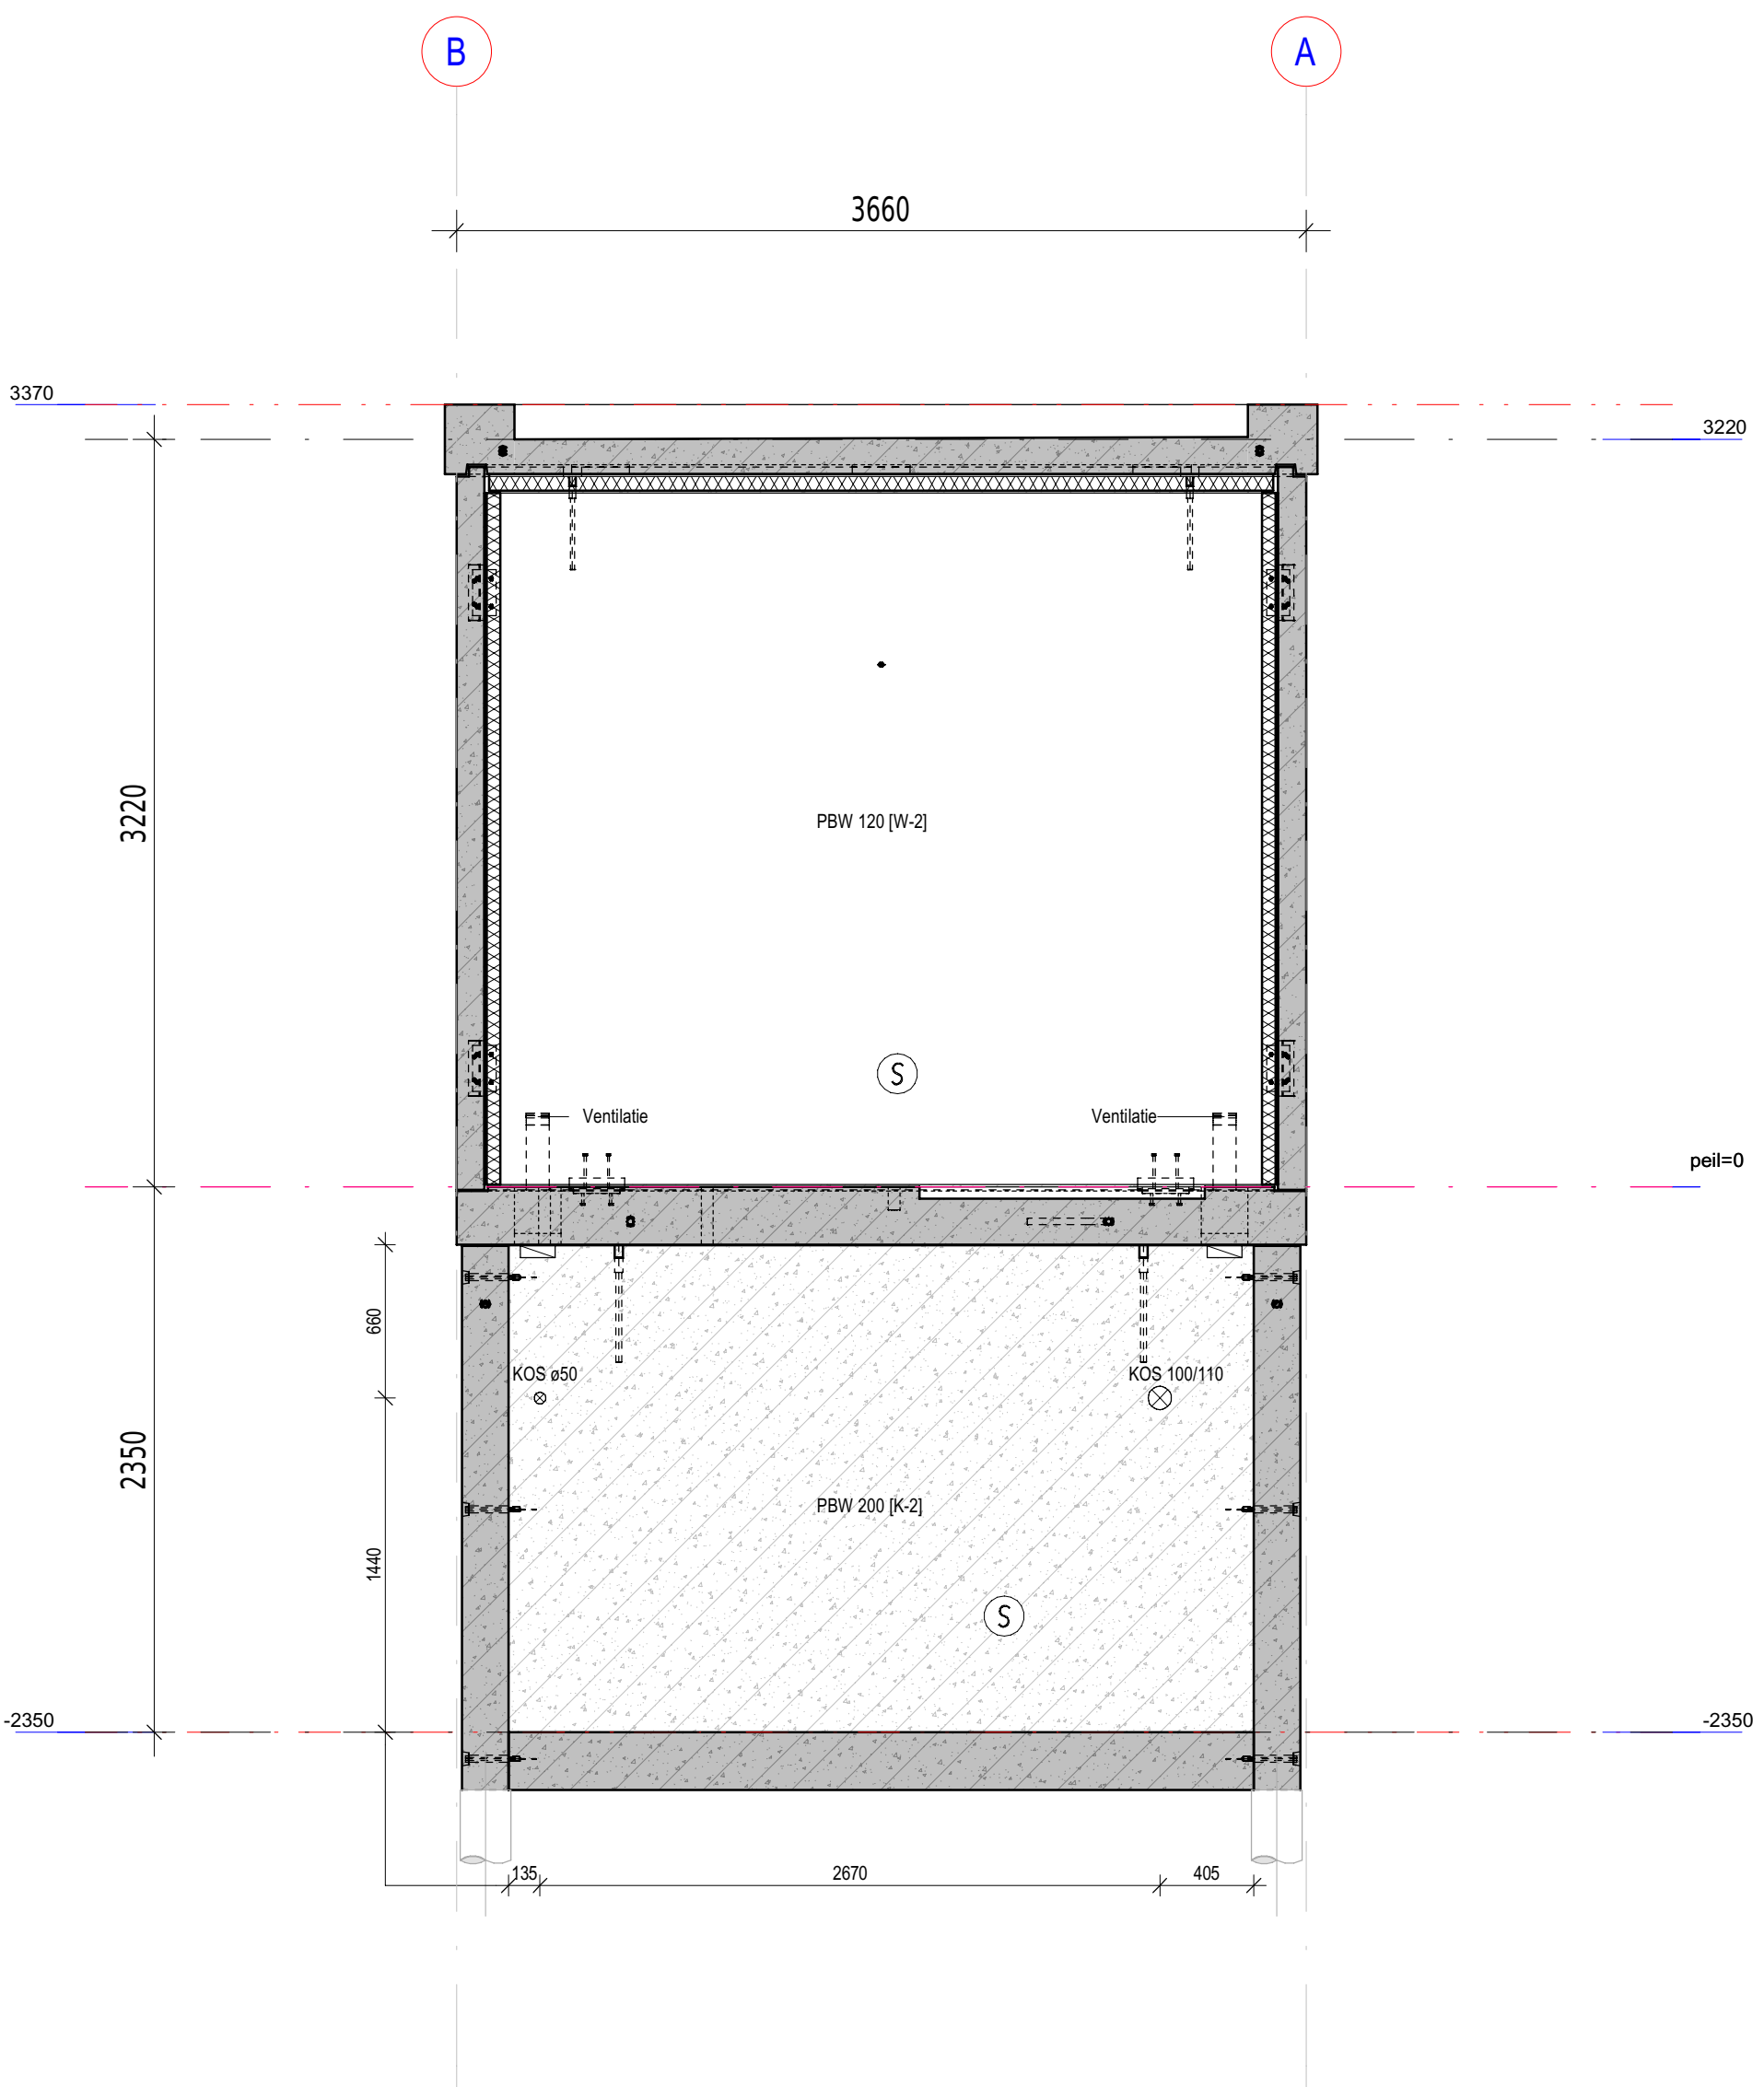

wand W-2 en K-2 , Schaal:1 : 30

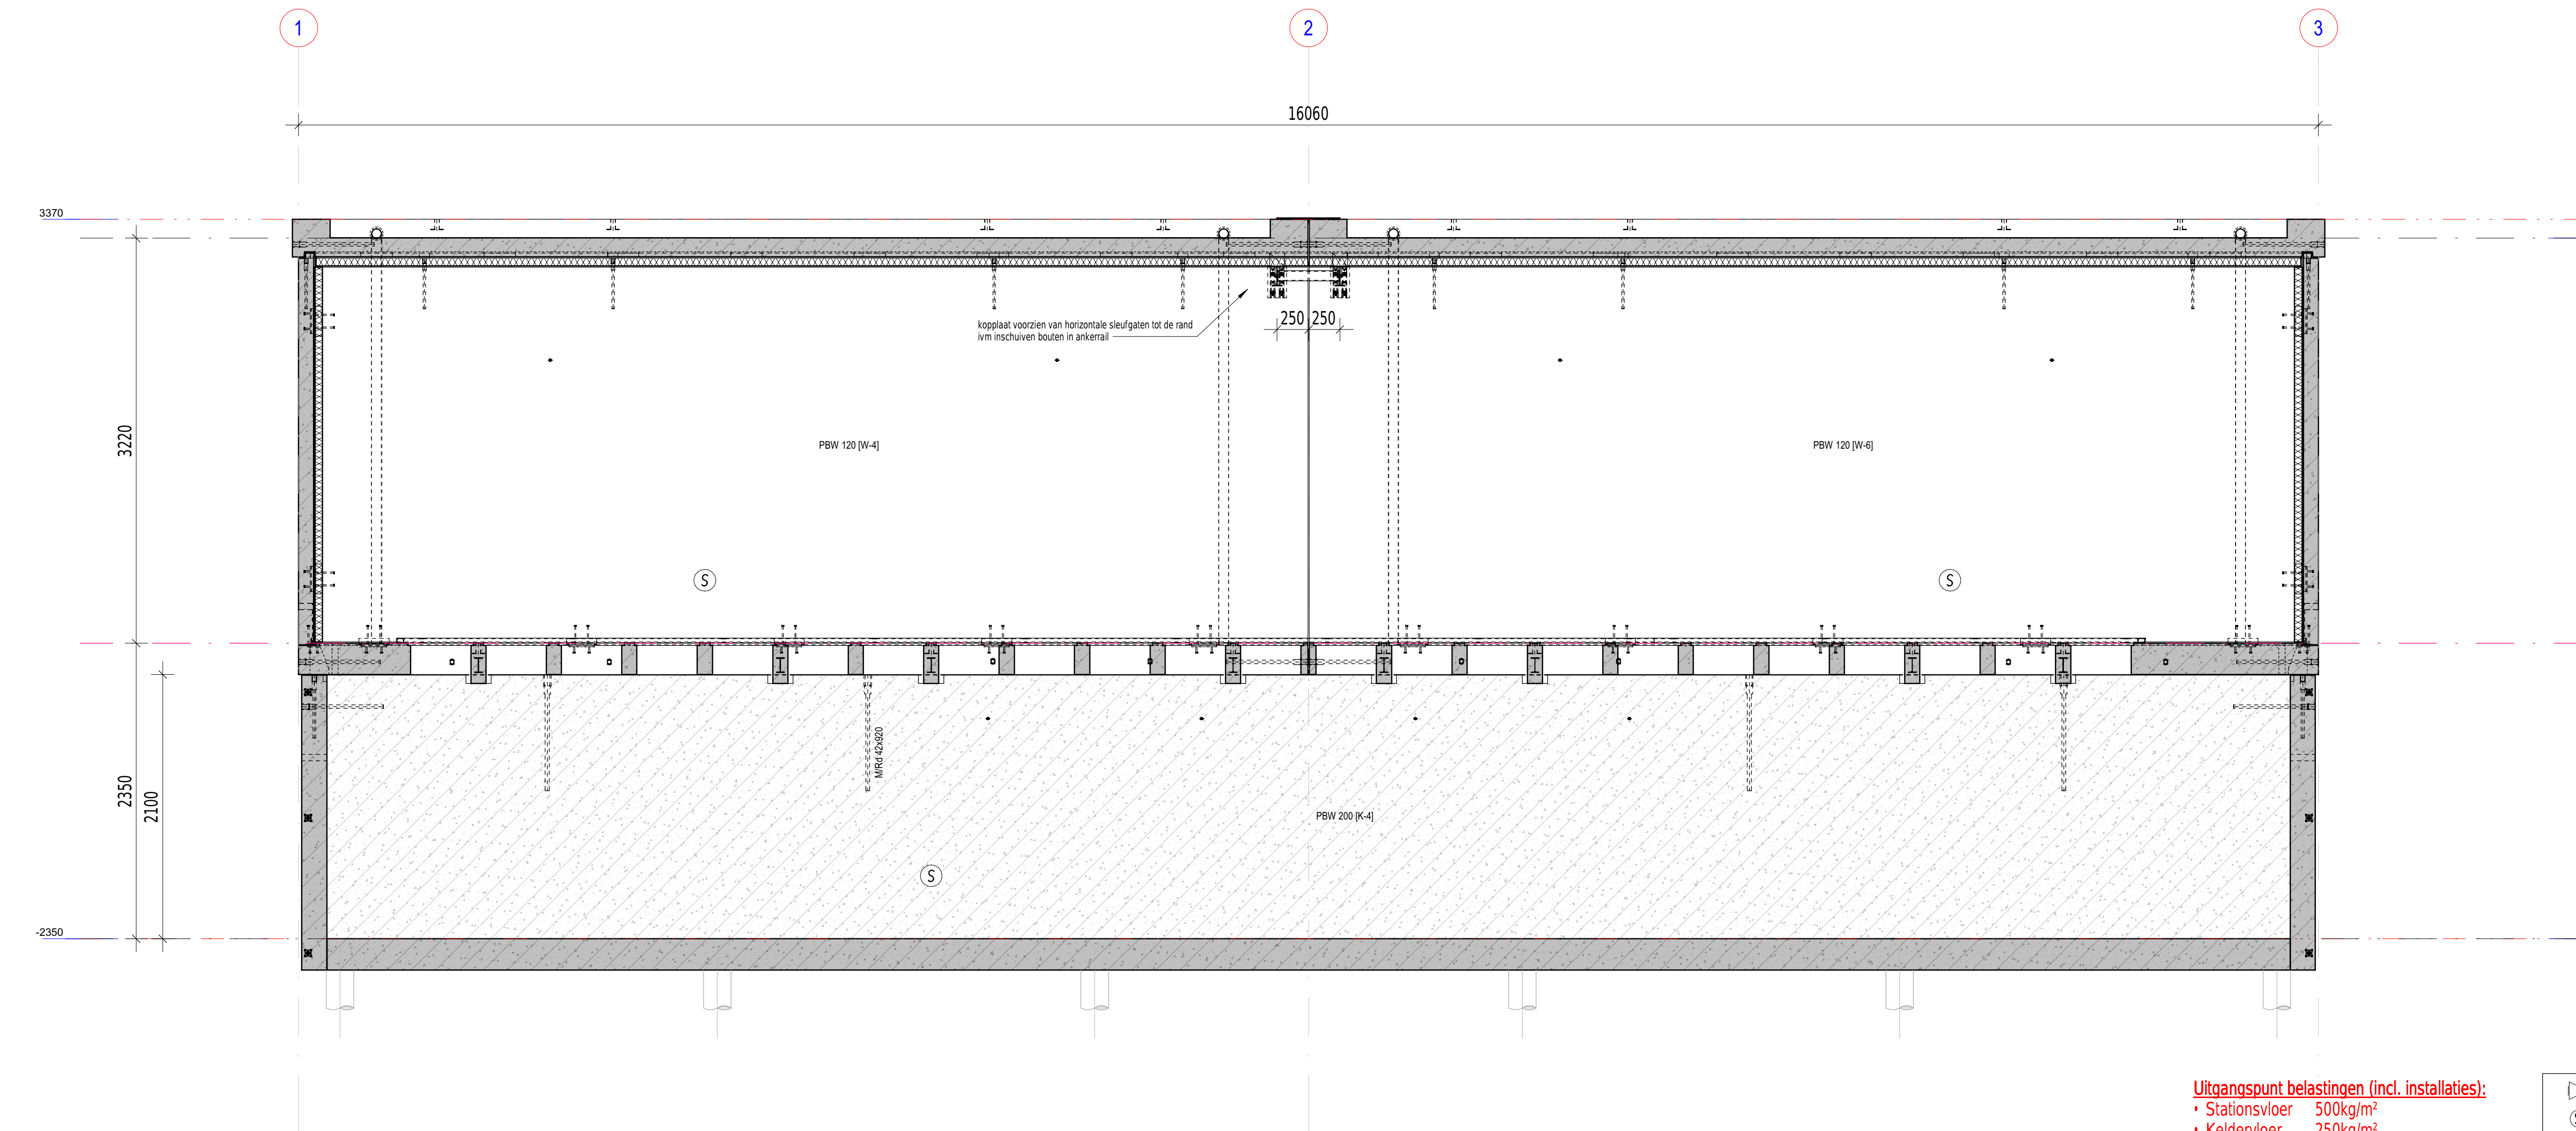



wand W-4, 6 en K-4 , Schaal:1 : 30

Uitgangspunt belastingen (incl. installaties):

- Stationsvloer 500kg/m²
- Keldervloer 250kg/m²
- Dakvloer 200kg/m²
- (Geen verhoogde belastingen)
- Fundering op staal (aanname)

stortzijde aanduiding kopzijde
stortzijde aanduiding platzijde
stortzijde gespaand uitvoeren
Alle lasplaten en aandiplaten koppelen met de wapening
Alle hoeken voorzien van 10x10mm driekantlatten

Revisie:	Datum			Wijziging		
Project:	SK 16120 Enexis 23 velds - v2					
Onderdeel:	Wandaanzichten					
Opdrachtgever:	ALFEN					
Architect:						
Tekenaar:	ing.	5.1.2e	Paraaf:		Datum	10-01-2023
Constructeur:			Paraaf:		Schaal:	variabel
Projectleider:	ing.		Paraaf:		Formaat:	A0
				Status: Definitief		
 NLWGENIEURS Certified ISO 9001:2008				Projectnr: 2022-0333		
				Bladz.: C23-02		
				Revisie:		
				Oostpolderweg 6 Postbus 29 2840 AA Moordrecht telefoon (0181) 712633 e-mail info@geelhoeed.com website www.geelhoeed.com		

geelhoed
engineering bv
Postbus 29
2840 AA Moordrecht
telefoon 01821 372633
e-mail info@geelhoed.com
website www.geelhoed.com

Dorstbolderweg 6
Postbus 29
2840 AA Moordrecht
telefoon 01821 372633
e-mail info@geelhoed.com
website www.geelhoed.com

Legenda toegepaste uitzonderingsgrondslagen

In dit document zijn gegevens geanonimiseerd op grond van:

Wet	Artikel	Omschrijving	Pagina's
Wet open overheid	Art. 5.1 lid 2 sub e	De eerbiediging van de persoonlijke levenssfeer	1