


Overzicht Boring



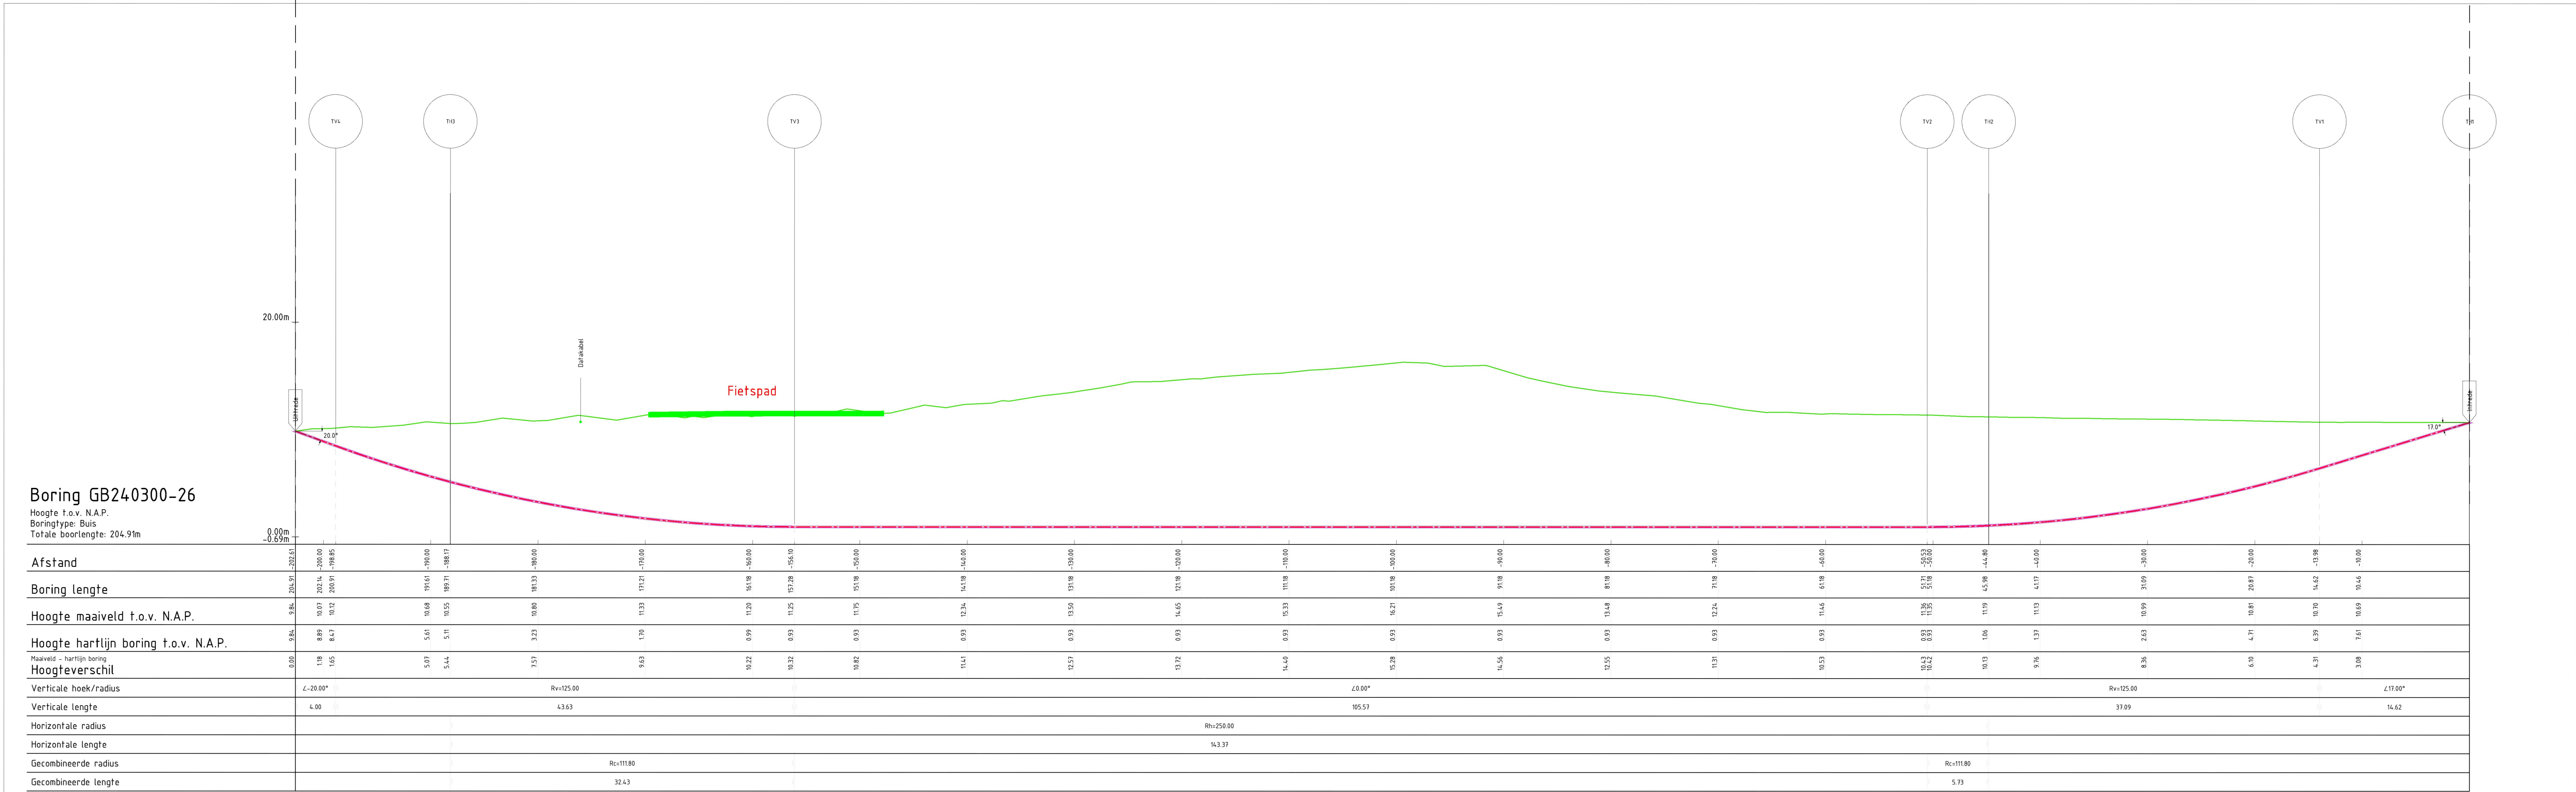


Boring GB240300-26

Hoogte t.o.v. N.A.P.
Boringtype: Buis
Totale boortegte: 204.91m


Lengteprofiel Boring

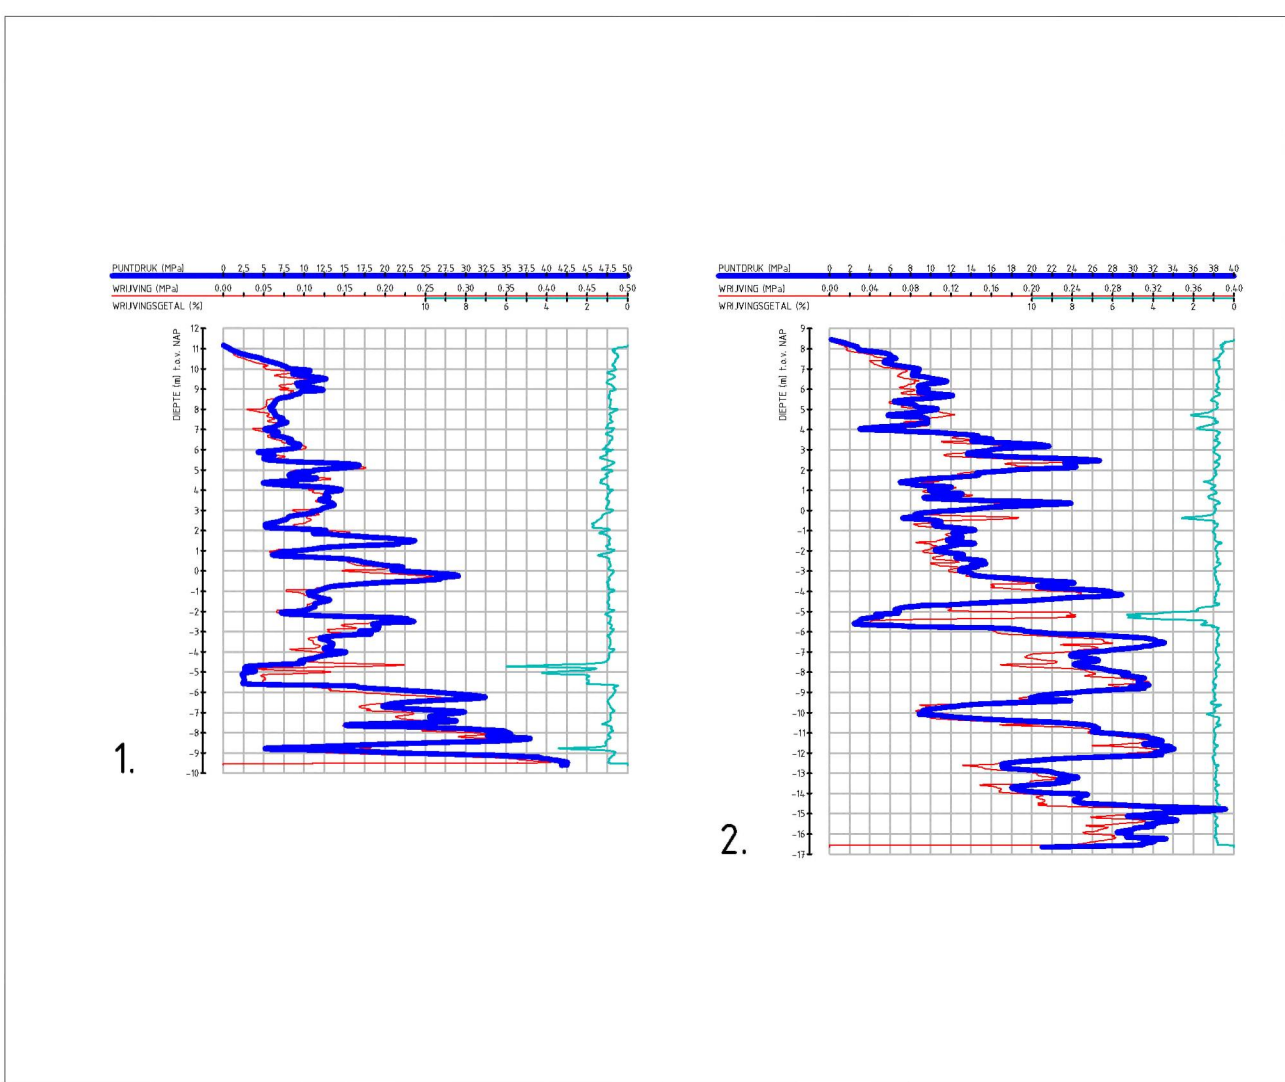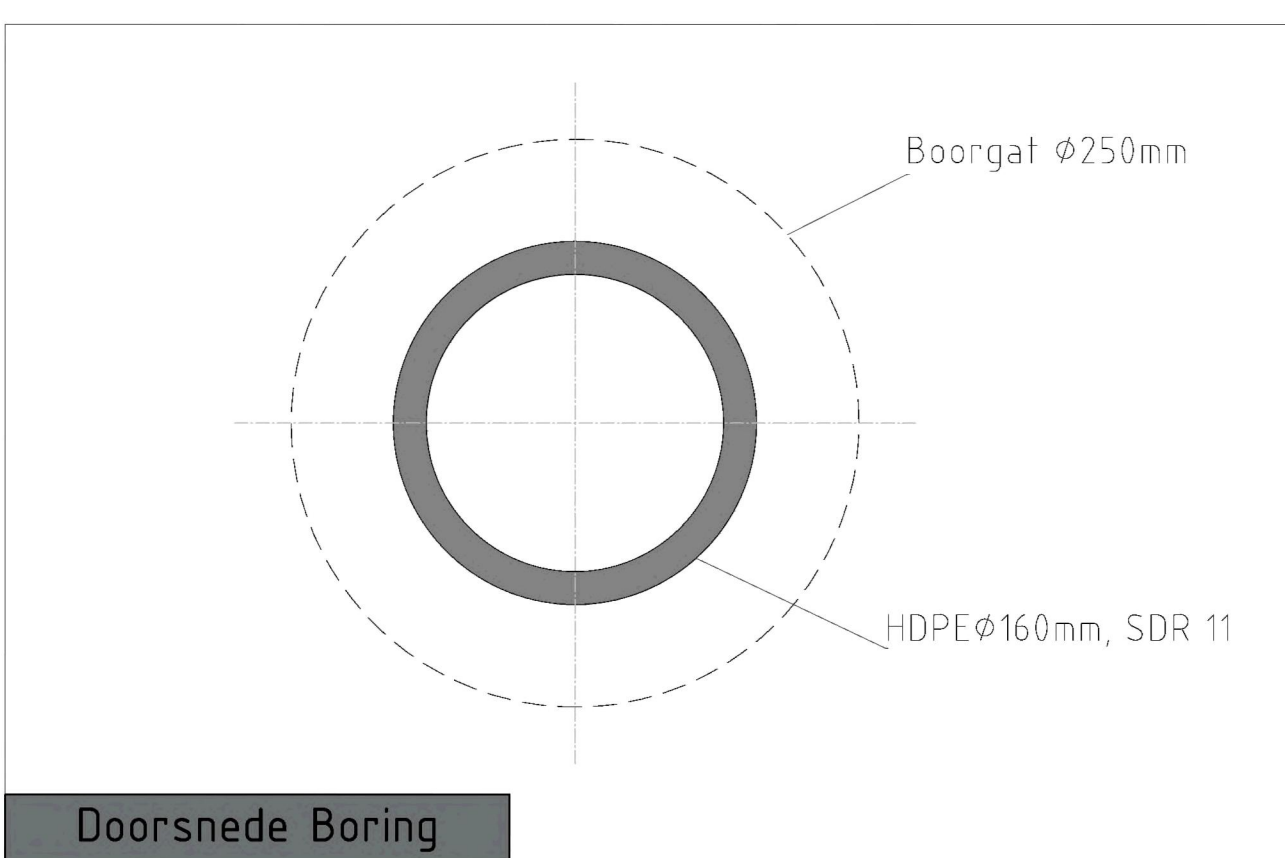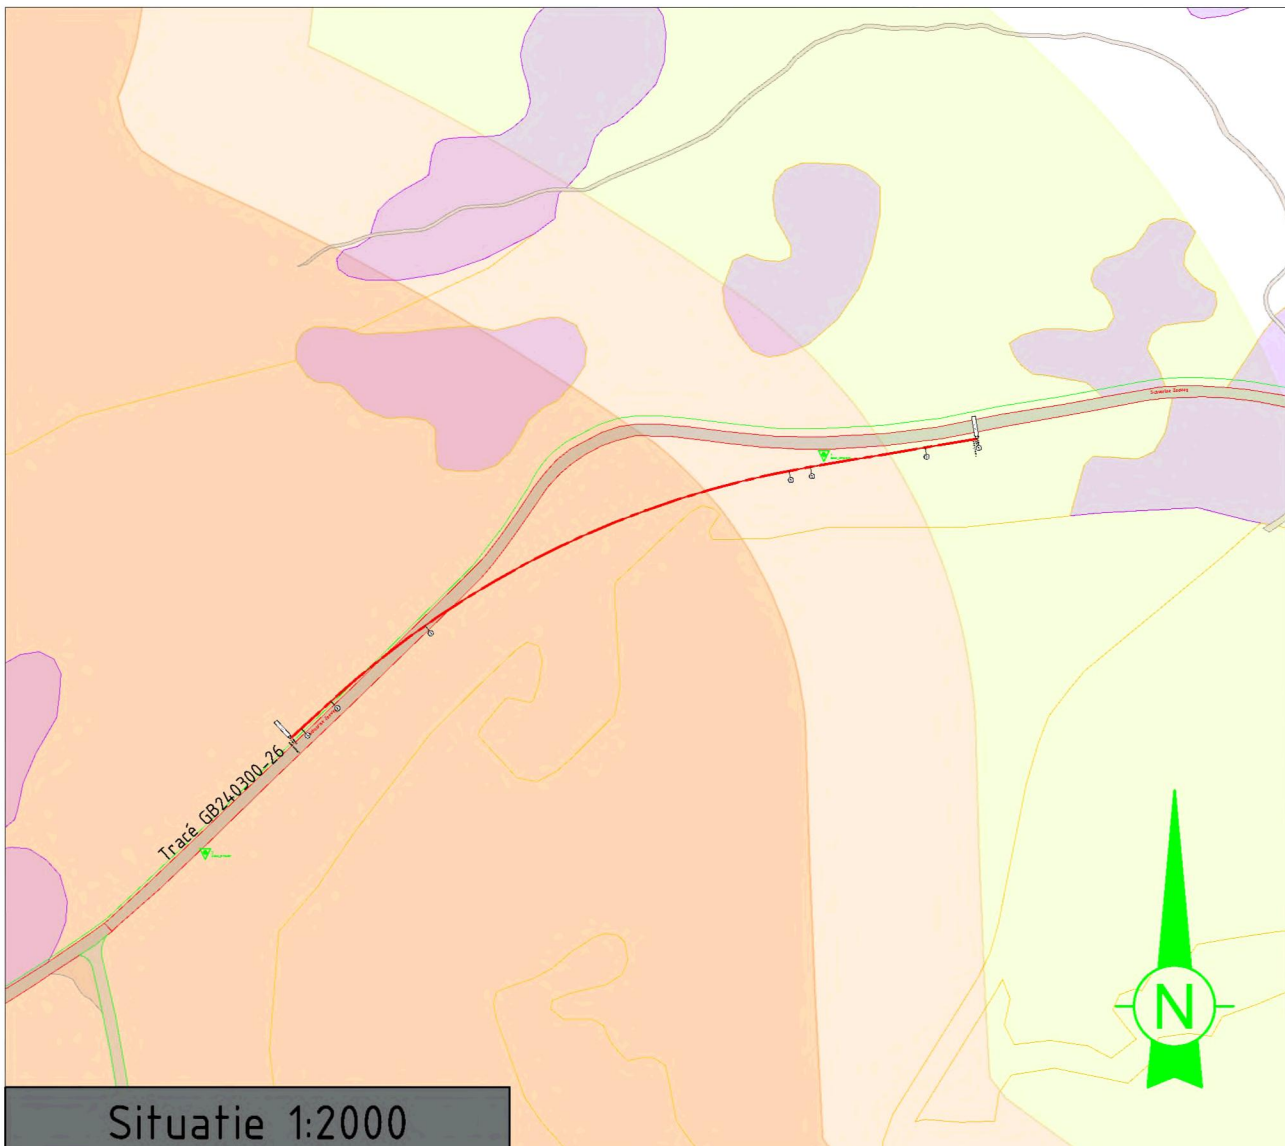

Tangentpunten lijst			
Naam	X	Y	Hoogte

Opmerkingen

- Molen in meters, tenzij anders vermeld
- Hoogtematen t.o.v. N.A.P. tenzij anders vermeld
- VOOR AANVANG WERKZAAMHEDEN EXACTE LOCATIE BESTAANDE KABELS EN LEIDINGEN NADER TE BEPALEN
- Ondergrond uitkomst uit BGT
- Bestaande kabels en ladingen informatie afkomstig uit oriëntatieverzoek 2400160034
- Grondonderzoek afkomstig van VWS
- Zoning waterschap afkomstig van: HHKN

REV. DATUM OMSCHRIJVING

OPDRACHTGEVER

Helix Schoorl

PROJECTOMSCHRIJVING

Schoorlse Zeeweg 2 Schoorl

TEKENINGOMSCHRIJVING

Gestuurde boring

Electrische uitvoering

FASE

ONTWERP

CONCEPT

GETIENDE

JSC

SH

ADR

SCHAAL

1:250

DATUM

01-04-2024

FORMAT

A0

PROJECTNUMMER

TEKENINGNUMMER

MT-17

GB240300-26

POSTADRES:

Visser & Smit Hanab B.V.

Afdeling: Boven Distributie

Postbus 305

3350 AH Papendrecht

BEZORGER:

Visser & Smit Hanab B.V.

Afdeling: Boven Distributie

Buitemarkt 1201

7905 SG Hoogeveen

Tel: +31 (0) 25 229 7100

Email: info@vshanab.nl

Deze tekening is eigendom van Visser & Smit Hanab B.V. zonder haar toestemming mag niets van deze tekening worden gereproduceerd, gebruikt of aan derden ter inzage worden gegeven.