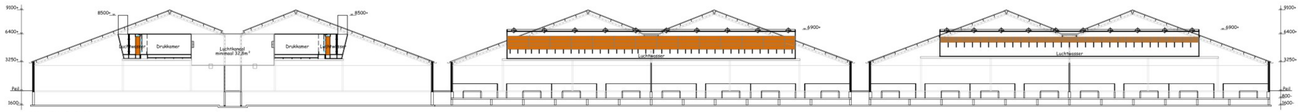

Doorsnede A-A
1:200

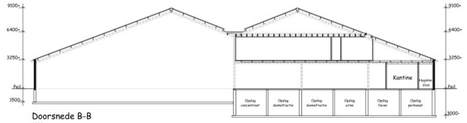

Doorsnede B-B
1:200

Doorsnede put met opvoerband dikkere fractie t.b.v. schuifsysteem
1:200

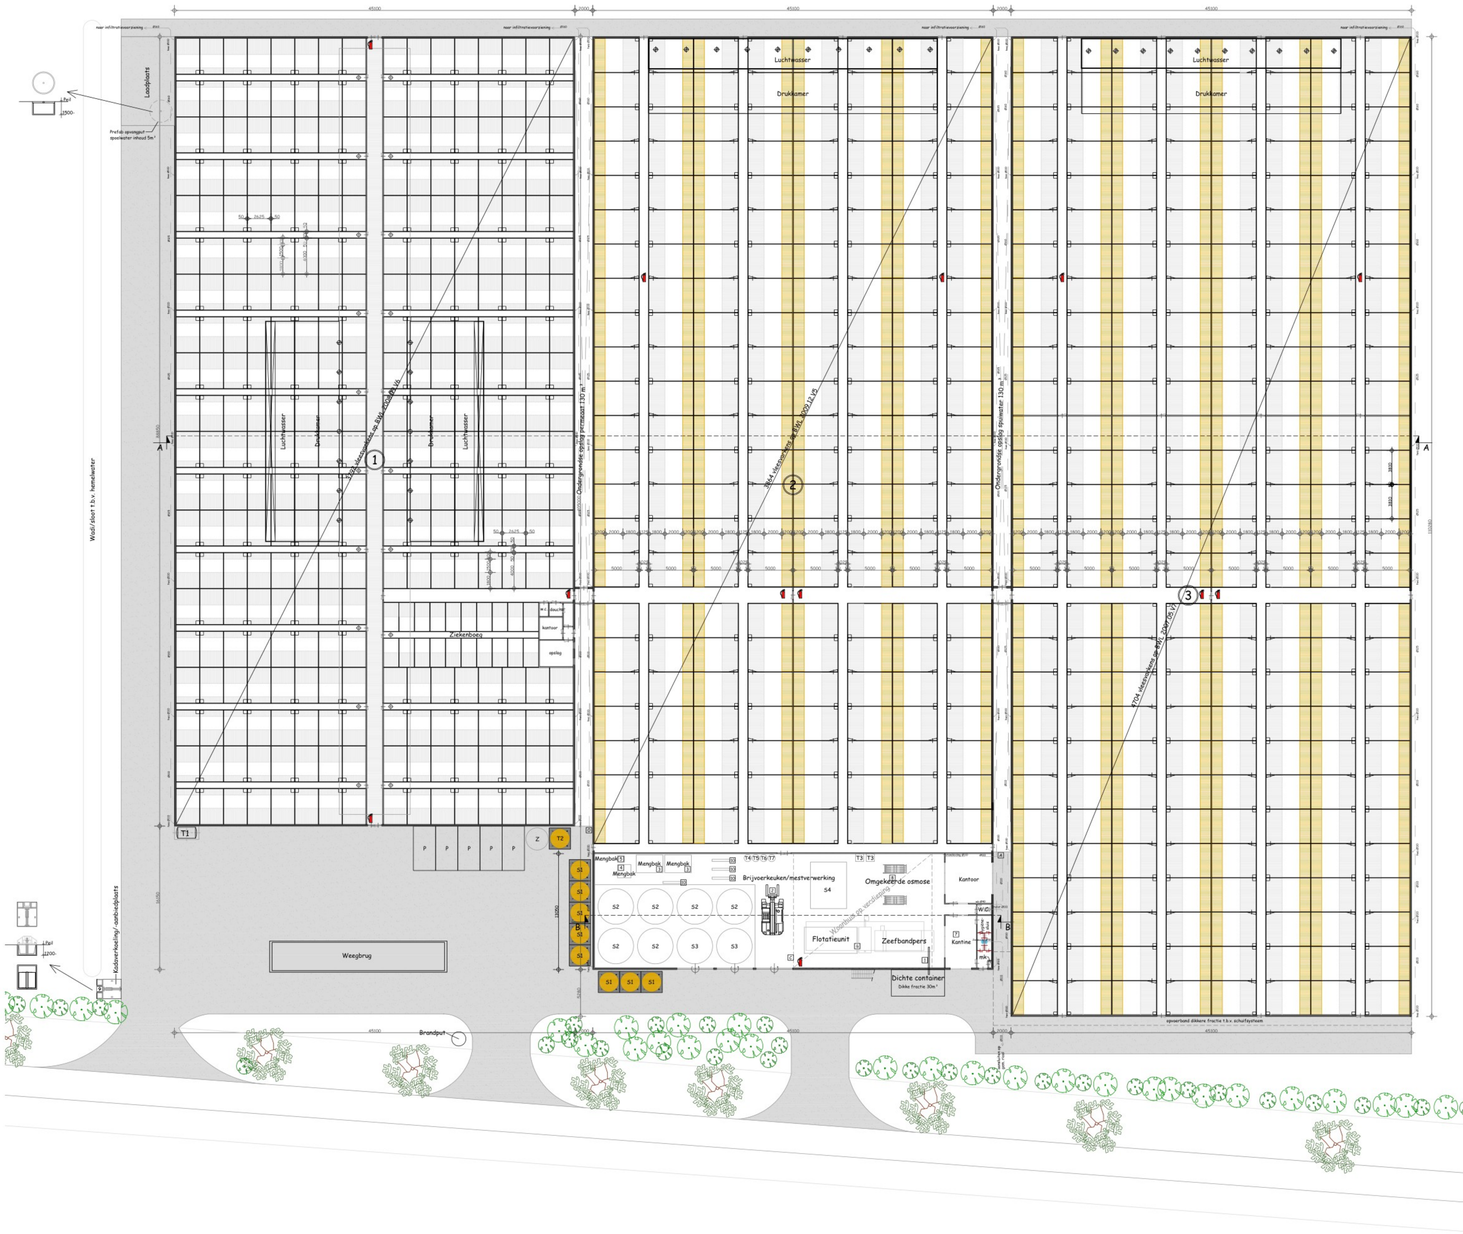

Renvooi silo's

Nr.	Aant.	Benaming	Inhoud
S1	8	Mengvoedersilo	30m³
S2	6	Bijproduktensilo	50m³
S3	2	Voormenger	50m³
S4	1	Tussenopslag zuivere dunne fractie	50m³
S5			
S6			

Renvooi Tanks

Nr.	Aant.	Benaming	Houdend	zuiver perssap	mestwater	urine	Liter
T1	1	Dieselolietank		x	x	x	1000
T2	1	Spuiwatertank					50m³
T3	2	Salpeterzuur			x	x	200
T4	1	Reinigingsversterker RO			x	x	200
T5	1	Smeerolie zeefbandpers			x	x	200
T6	1	Antischuimer			x	x	1m³
T7	1	Flocculant flotatie			x	x	1m³
T8							
T9							
T10							

Renvooi Diversen

Symb.	Aant.	Benaming
Z	1	Zuurvat 4m³
	1	Afzuigpunt spuiwater
	Div.	Draagbaar bluswaterslang
	1	Afzuigpunt concentraat
	1	Afzuigpunt water omgekeerde osmose

Renvooi motoren

Nr.	Aant.	Benaming	kW
1	1	Opvoerband	1.0
2	1	Verreiker	80.0
3	2	Menger	4.0
4	1	Menger	3.0
5	1	Mengen	2.0
6	1	Flotatieunit	-/-
7	1	Zeefbandpers	25.0
8	1	Omgekeerde osmose	30.0
9	1	Koudverkoeling	5.0
10	4	Voerpomp	5.0
11			
12			
13			
14			
15			
16			
17			
18			
19			
20			
21			
22			
23			
24			
25			

Renvooi Ventilatoren

Symb.	Aant.	Benaming	kW
	38	Ventilator	4.0
	78	Meetsmoorunit	0.02
	1	Muurventilator	2.5

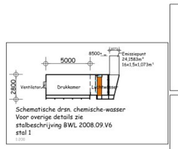

Schematische drsn. chemische-wasser
Voor overige details zie
stalbeschrijving BWL 2008.09.V6
stal 1
1:200

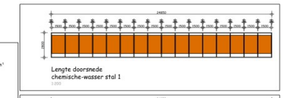

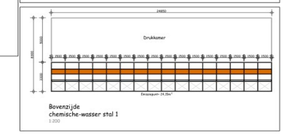

Bovenzijde
chemische-wasser stal 1
1:200

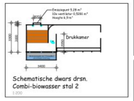

Schematische dwars drsn.
Combi-biowasser stal 2

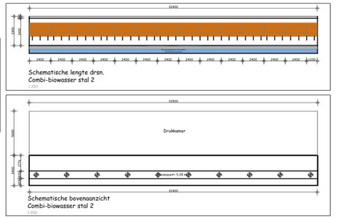

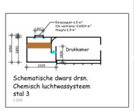

Schematische dwars drsn.
Chemisch luchtwassysteem
stal 3
1:200

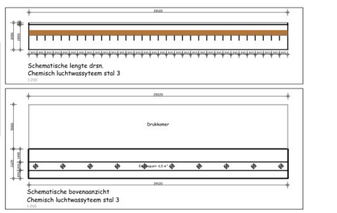

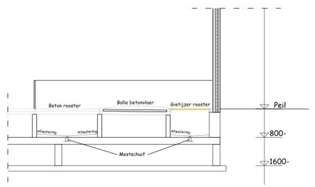

Schematische doorsnede
Mestschuif

Woonhuis op verdieping

Detail behorende bij stal 1
BWL 2008.09.V6
Chemisch luchtwassysteem 95%
voor kraamzeugen, gespeende
biggen, guste en dragende zeugen,
dekberen en vleesvarkens (inclusief
opfokberen en opfokzeugen).

ALGEMEEN

Korte omschrijving van het stalsysteem
De ammoniakemissie wordt beperkt door de ventilatielucht te behandelen in een chemisch luchtwassysteem. Bij het toepassen van dit luchtwassysteem is het van belang dat de ventilatielucht zo gelijkmatig mogelijk door het luchtwassysteem wordt geleid. Dit is een schematische weergave van het luchtwassysteem.

Eisen aan de uitvoering
De ventilatielucht wordt in het luchtwassysteem door het wasmiddel gevoerd. Het wasmiddel wordt opgevangen in de wasmiddelput, waarna de gereinigde ventilatielucht het systeem verlaat. Door toevoeging van zwavelzuur aan de wasmiddelput, wordt de ammoniak gebonden als ammoniumsulfaat, waarna deze stof met het spuiwater wordt afgevoerd.

Eisen aan de uitvoering
Chemisch luchtwassysteem




Ventilatiebeleid
n.v.t.

Eisen aan de uitvoering




Detail behorende bij stal 2
op BWL 2009.12.V5
Gecombineerd luchtwassysteem
85% ammoniakemissiereductie met
watergordijn en biologische wasser,
voor kraamzeugen, gespeende
biggen, guste en dragende zeugen,
dekberen en vleesvarkens
(incl. opfokberen en opfokzeugen)
en vleeskalveren tot circa 8
maanden.

ALGEMEEN

Korte omschrijving van het stalsysteem
De ammoniakemissie wordt beperkt door de ventilatielucht te behandelen in een gecombineerd luchtwassysteem. Bij het toepassen van dit luchtwassysteem is het van belang dat de ventilatielucht zo gelijkmatig mogelijk door het luchtwassysteem wordt geleid. Dit is een schematische weergave van het luchtwassysteem.
De ventilatielucht wordt in het luchtwassysteem door het wasmiddel gevoerd. Het wasmiddel wordt opgevangen in de wasmiddelput, waarna de gereinigde ventilatielucht het systeem verlaat. Door toevoeging van zwavelzuur aan de wasmiddelput, wordt de ammoniak gebonden als ammoniumsulfaat, waarna deze stof met het spuiwater wordt afgevoerd.

Eisen aan de uitvoering




Detail behorende bij stal 3
op BWL 2007.05.V7
Chemisch luchtwassysteem
90/95% ammoniakemissiereductie
voor vleeskalveren tot circa
8 maanden, kraamzeugen,
gespeende biggen, guste en dragende
zeugen, dekberen, vleesvarkens
(incl. opfokberen en opfokzeugen)

ALGEMEEN

Korte omschrijving van het stalsysteem
De ammoniakemissie wordt beperkt door de ventilatielucht te behandelen in een chemisch luchtwassysteem. Bij het toepassen van dit luchtwassysteem is het van belang dat de ventilatielucht zo gelijkmatig mogelijk door het luchtwassysteem wordt geleid. Dit is een schematische weergave van het luchtwassysteem.
De ventilatielucht wordt in het luchtwassysteem door het wasmiddel gevoerd. Het wasmiddel wordt opgevangen in de wasmiddelput, waarna de gereinigde ventilatielucht het systeem verlaat. Door toevoeging van zwavelzuur aan de wasmiddelput, wordt de ammoniak gebonden als ammoniumsulfaat, waarna deze stof met het spuiwater wordt afgevoerd.

Eisen aan de uitvoering





Spoorgegeving:
Het gezuiverde luchtwassysteem moet worden aangestuurd door een automatische regeling op basis van gehalte(waarde).

SITUATIE
Gemeente Nuland
Sectie E Nr. 87 en 2295
Schaal 1 : 2000

DRIEWEG ADVIES

Onderwerp: Omgevingsvergunning Milieu
Adres van de inrichting: Dankenweg 2 te Nuland
Aard van de inrichting: Varkenshouderij

Bladnummer:	01/01
Schaal:	1:200
Getekend:	
Datum:	21-02-2025
Projectnr.:	01.08.2020/A.R.

BEDRIJFSONTWIKKELING MET DAADKRACHT