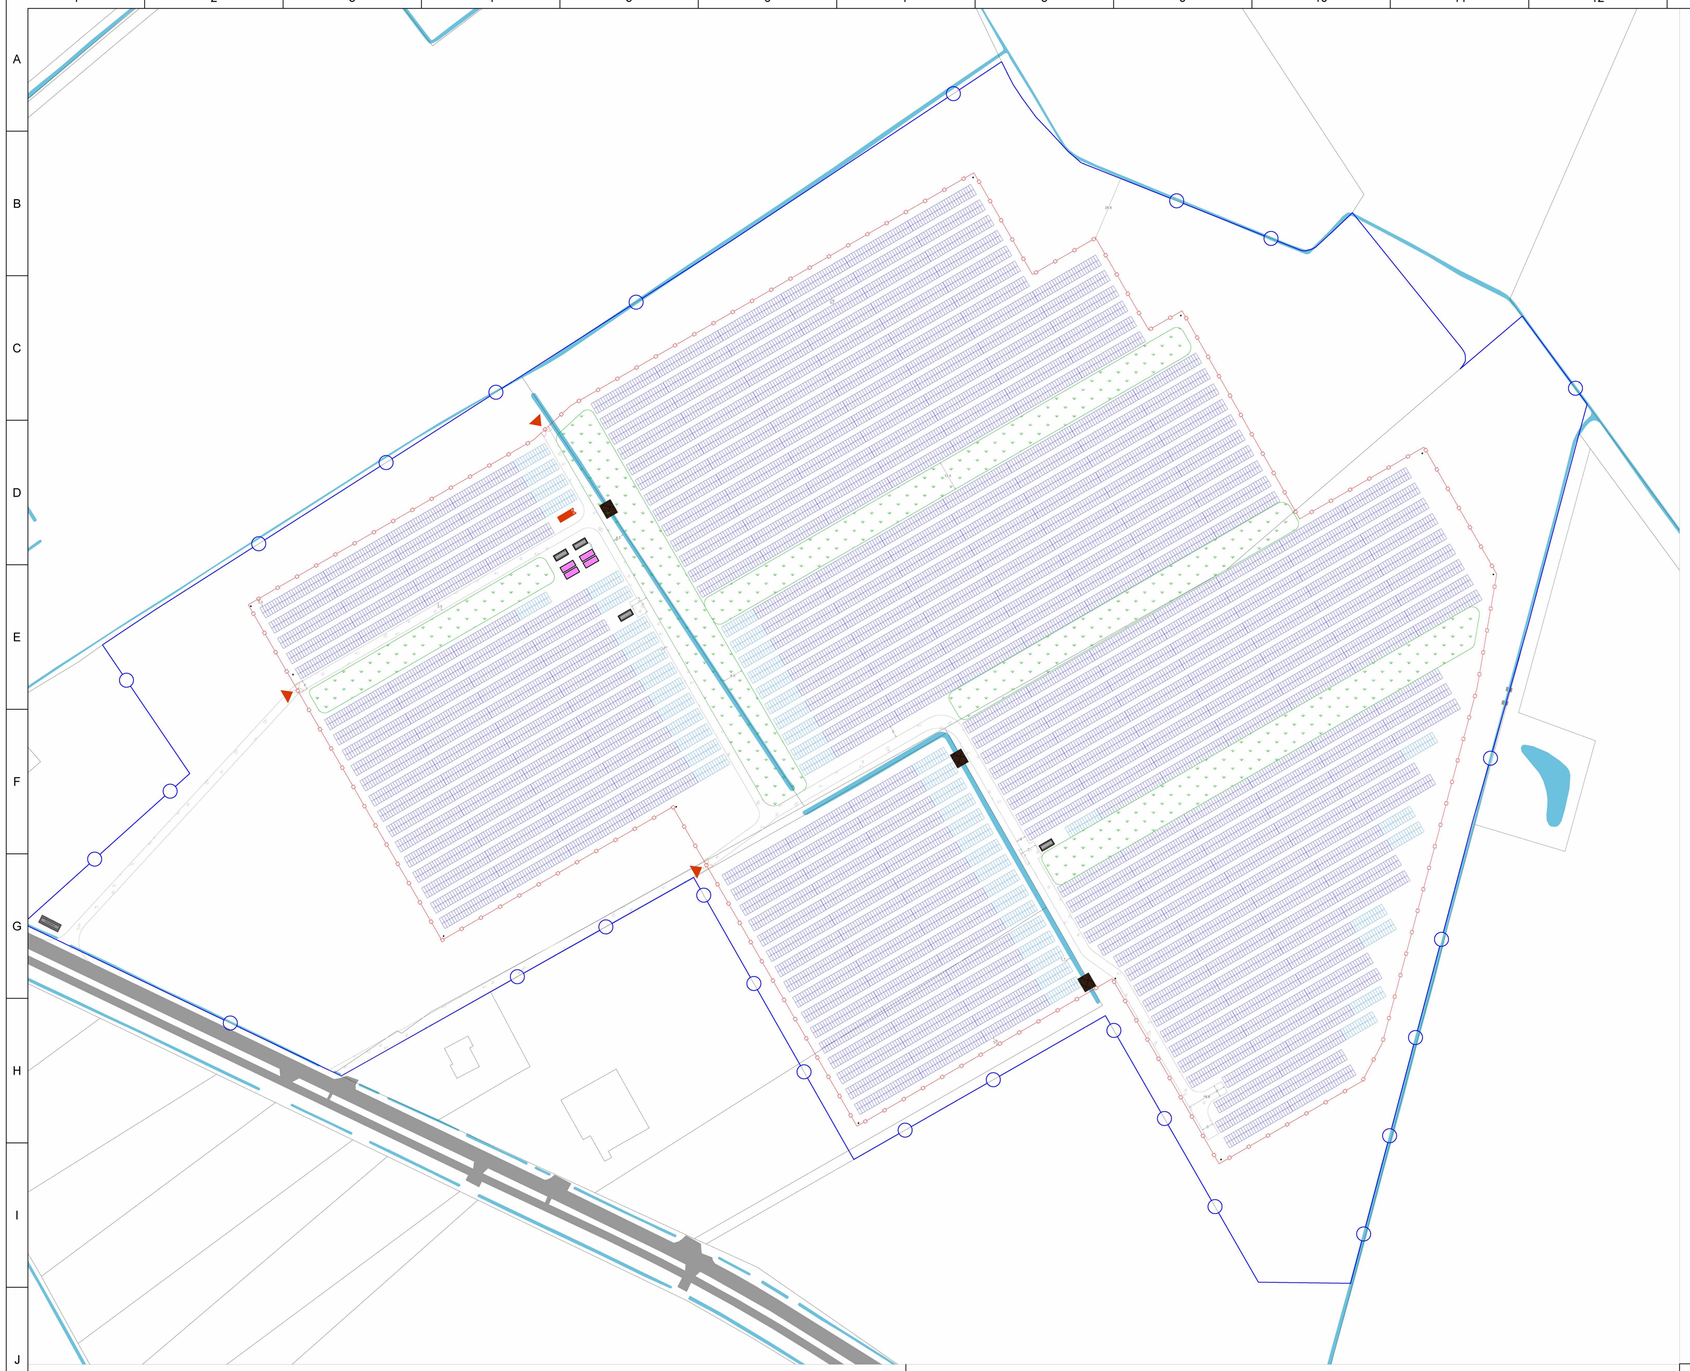

Legenda

- Zonnepanelen
- Plangebied
- Hekwerk
- Onderhoudspad
- Landschappelijke inpassing
- Poort
- Duikerbrug
- Transformator
- Inkoopstation
- 20ft opslagcontainer
- Camera
- Batterijcontainer

Zonnepark oppervlaktes

Plangebied:	ha
Zonnepark binnen hekwerk:	11,8 ha
Landschappelijke inpassing binnen hekwerk:	1,2 ha
Oppervlakte panelenveld:	6,0 ha

Panelen data:

Type:	Aiko Stellar 1N+ Dual-glass
Afmetingen:	2382 x 1134 x 30 mm
Oriëntatie:	30º (ZO)
Hellingshoek:	10º
Piekvermogen:	650 Wp
Aantal:	22.542
DC-Vermogen:	**14,7 MWp**

Transformator data:

Type:	Meins SPS-5525-O
Nominaal AC-vermogen:	5525 kVA
Aantal:	2
AC-Vermogen:	**11,0 MVA**

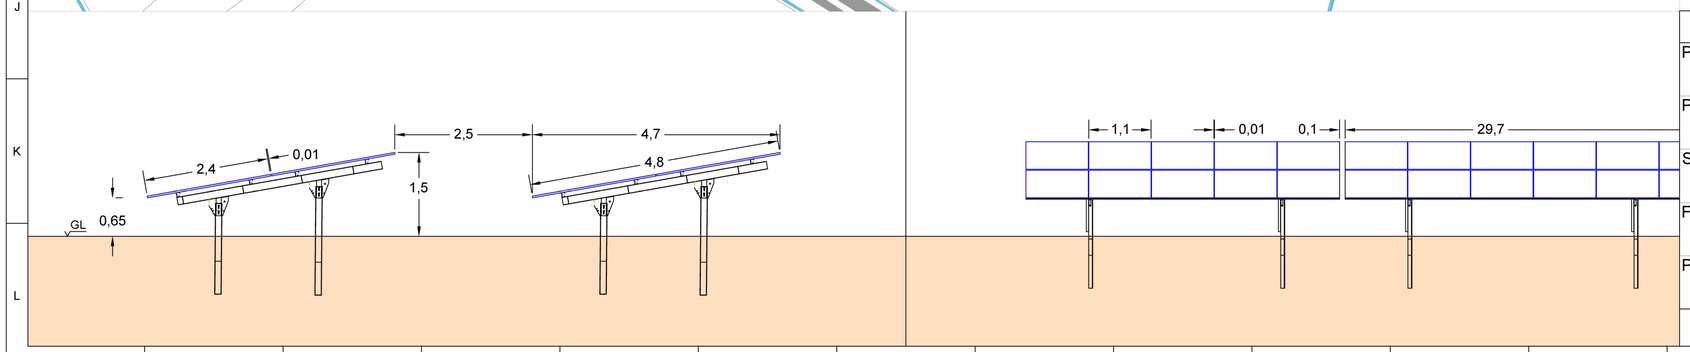

Algemeen	
Project	Zonnepark Beeksedijk
Projectstaat	Definitief ontwerp
Schaal	1:1250
Formaat	A1
Pagina	1 / 1

Versie controle			
Versie	Revisie	Datum	Naam
v0.1	-	16.06.23	H.F
C1.8		16-9-2024	M.H
C1.9	-	17.09.24	M.H
v4.0	Update module	30.04.25	A.A

TPSolar Nederland B.V.
Unit 7
Lijnden
T
M

Alle rechten voorbehouden ©

Dit document kan alleen gepubliceerd of gedeeld worden met de toestemming van TPSolar Nederland B.V.