GEMEENTE
Arnhem

Vestiging voorkeursrecht
Gemeente Arnhem
Voorkeursrecht Rijnpark Fase 2

Onroerende zaken waarop een voorkeursrecht is gevestigd ex artikel 9.1 lid 2 van de Omgevingswet.

Behoort bij het besluit van het college van burgemeester en wethouders van de gemeente Arnhem d.d. 4 november 2025.

de ondergetekenden
De heer A. Marcouch,
burgemeester van Arnhem
en de heer P. Sennema,
gemeentesecretaris van Arnhem.

Arnhem, 4 november 2025

De burgemeester, De gemeentesecretaris,

A. Marcouch P. Sennema

Kadastrale sectie-indeling
Kadastrale gemeente Arnhem, sectie D en Q

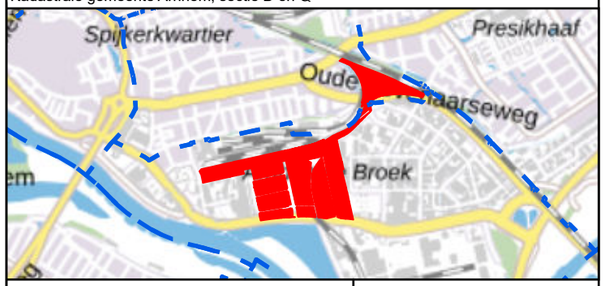

Bijlage behorend bij het besluit t.b.v. de vestiging van een voorkeursrecht ingevolge de Omgevingswet - Gemeente Arnhem

Legenda
KadastraleGrens
Voorlopig
Administratief
Definitief
Bebouwingvlak
Bebouwing
Nummeraanduidingreeks
Voorkeursrecht Rijnpark fase 2
Kadastrale sectie indeling

Datum: 9-10-2025
Status: Definitief
Formaat: A3
Schaal: 1:2.000
Tekenaar: LVD
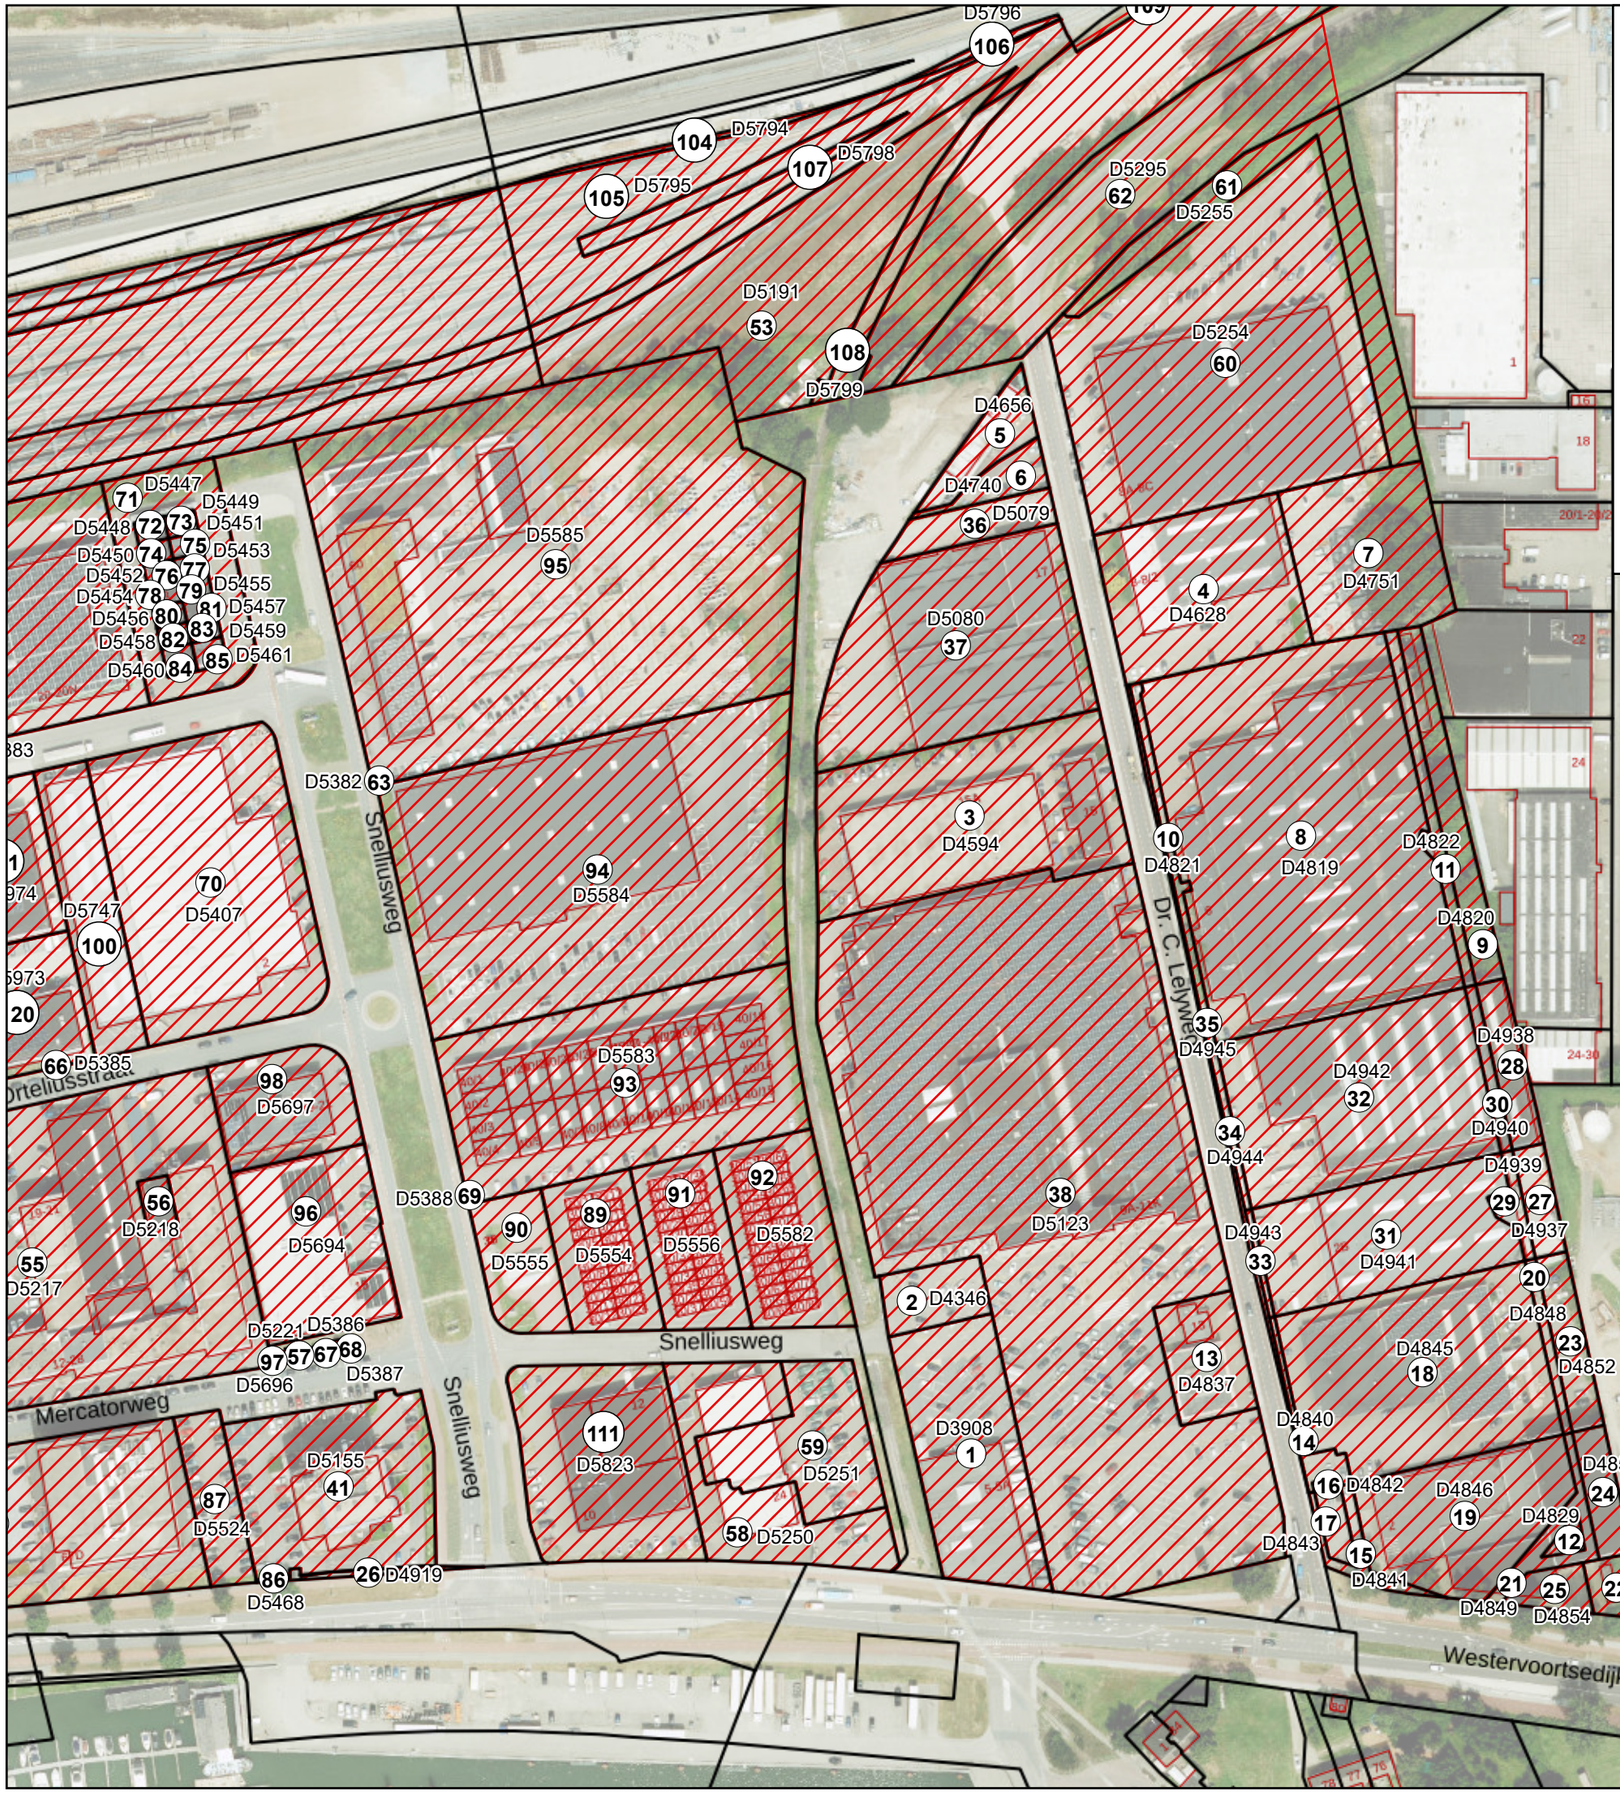
N