


CONSTRUCTIES VOLGENS BEREKENINGEN / TEKENINGEN CONSTRUCTEUR

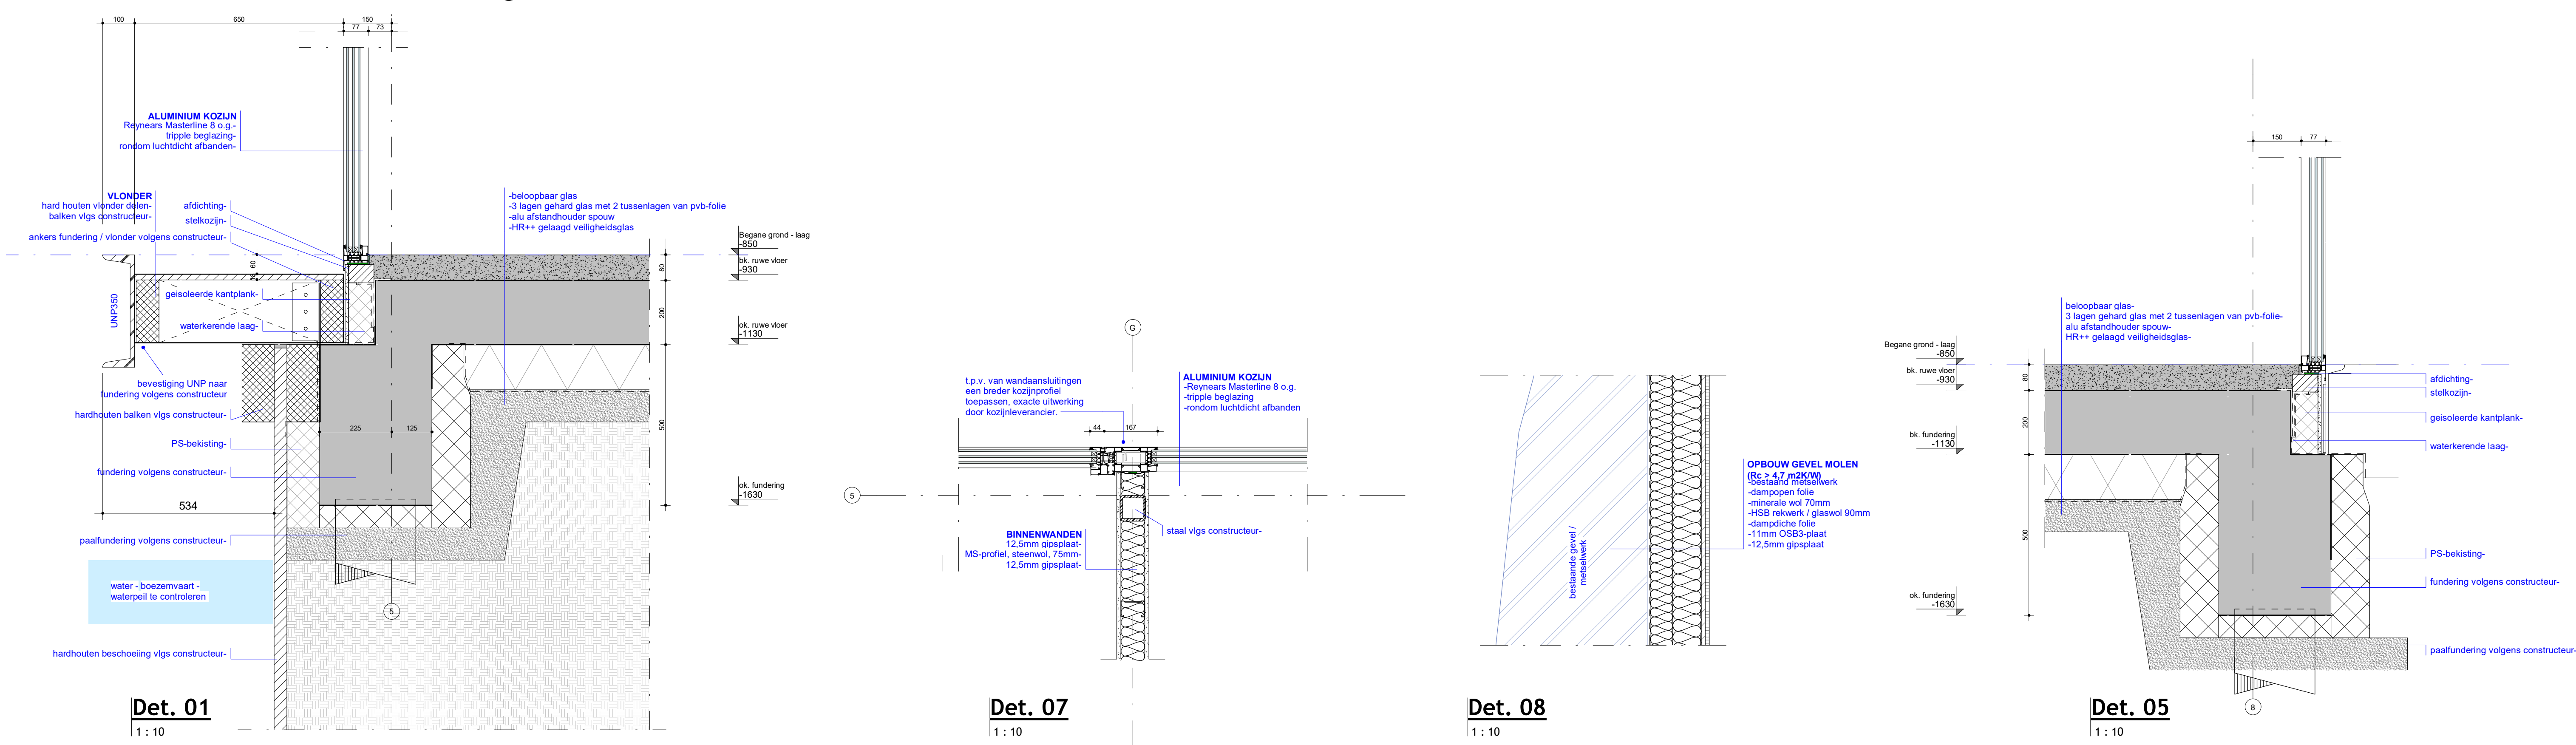

Bouwkundig ontwerp: <div></div> Architecten			
E			
D			
C			
B	25-02-2025	ADN	verhogen UNP dakrand
A	16-08-2024	ADN	
wijz.:	datum:	getekend:	opmerkingen:

Details (woning)

Verbouw en uitbreiding Woonmolen DE WEIDE BLICK	Fase: Vergunning	Status: DEFINITIEF
WERKINASTAETE bouwkundig ontwerp-, teken- en adviesburo	Schaal: 1: 10	Datum: 21-12-2023
Werkina 13 4251 HK Werkendam	Formaat: A1+	Werknummer: 23025
T <div></div> F <div></div>	Getekend: ADN	Tekeningnummer: B-06
Projectadres: Rottedijk 16		
Opdrachtgever: <div></div> <div></div> <div></div>		

De gegevens op deze tekening zijn met de grootst mogelijke zorg samengesteld. Aan mogelijk verschillen tussen de getekende- en de werkelijke situatie kunnen echter geen rechten worden ontleend worden.

Maatvoering in het werk te controleren resp. nameten.