LANDSCHAPPELIJK INPASSINGSPLAN

OP'T EEKT groenontwerp

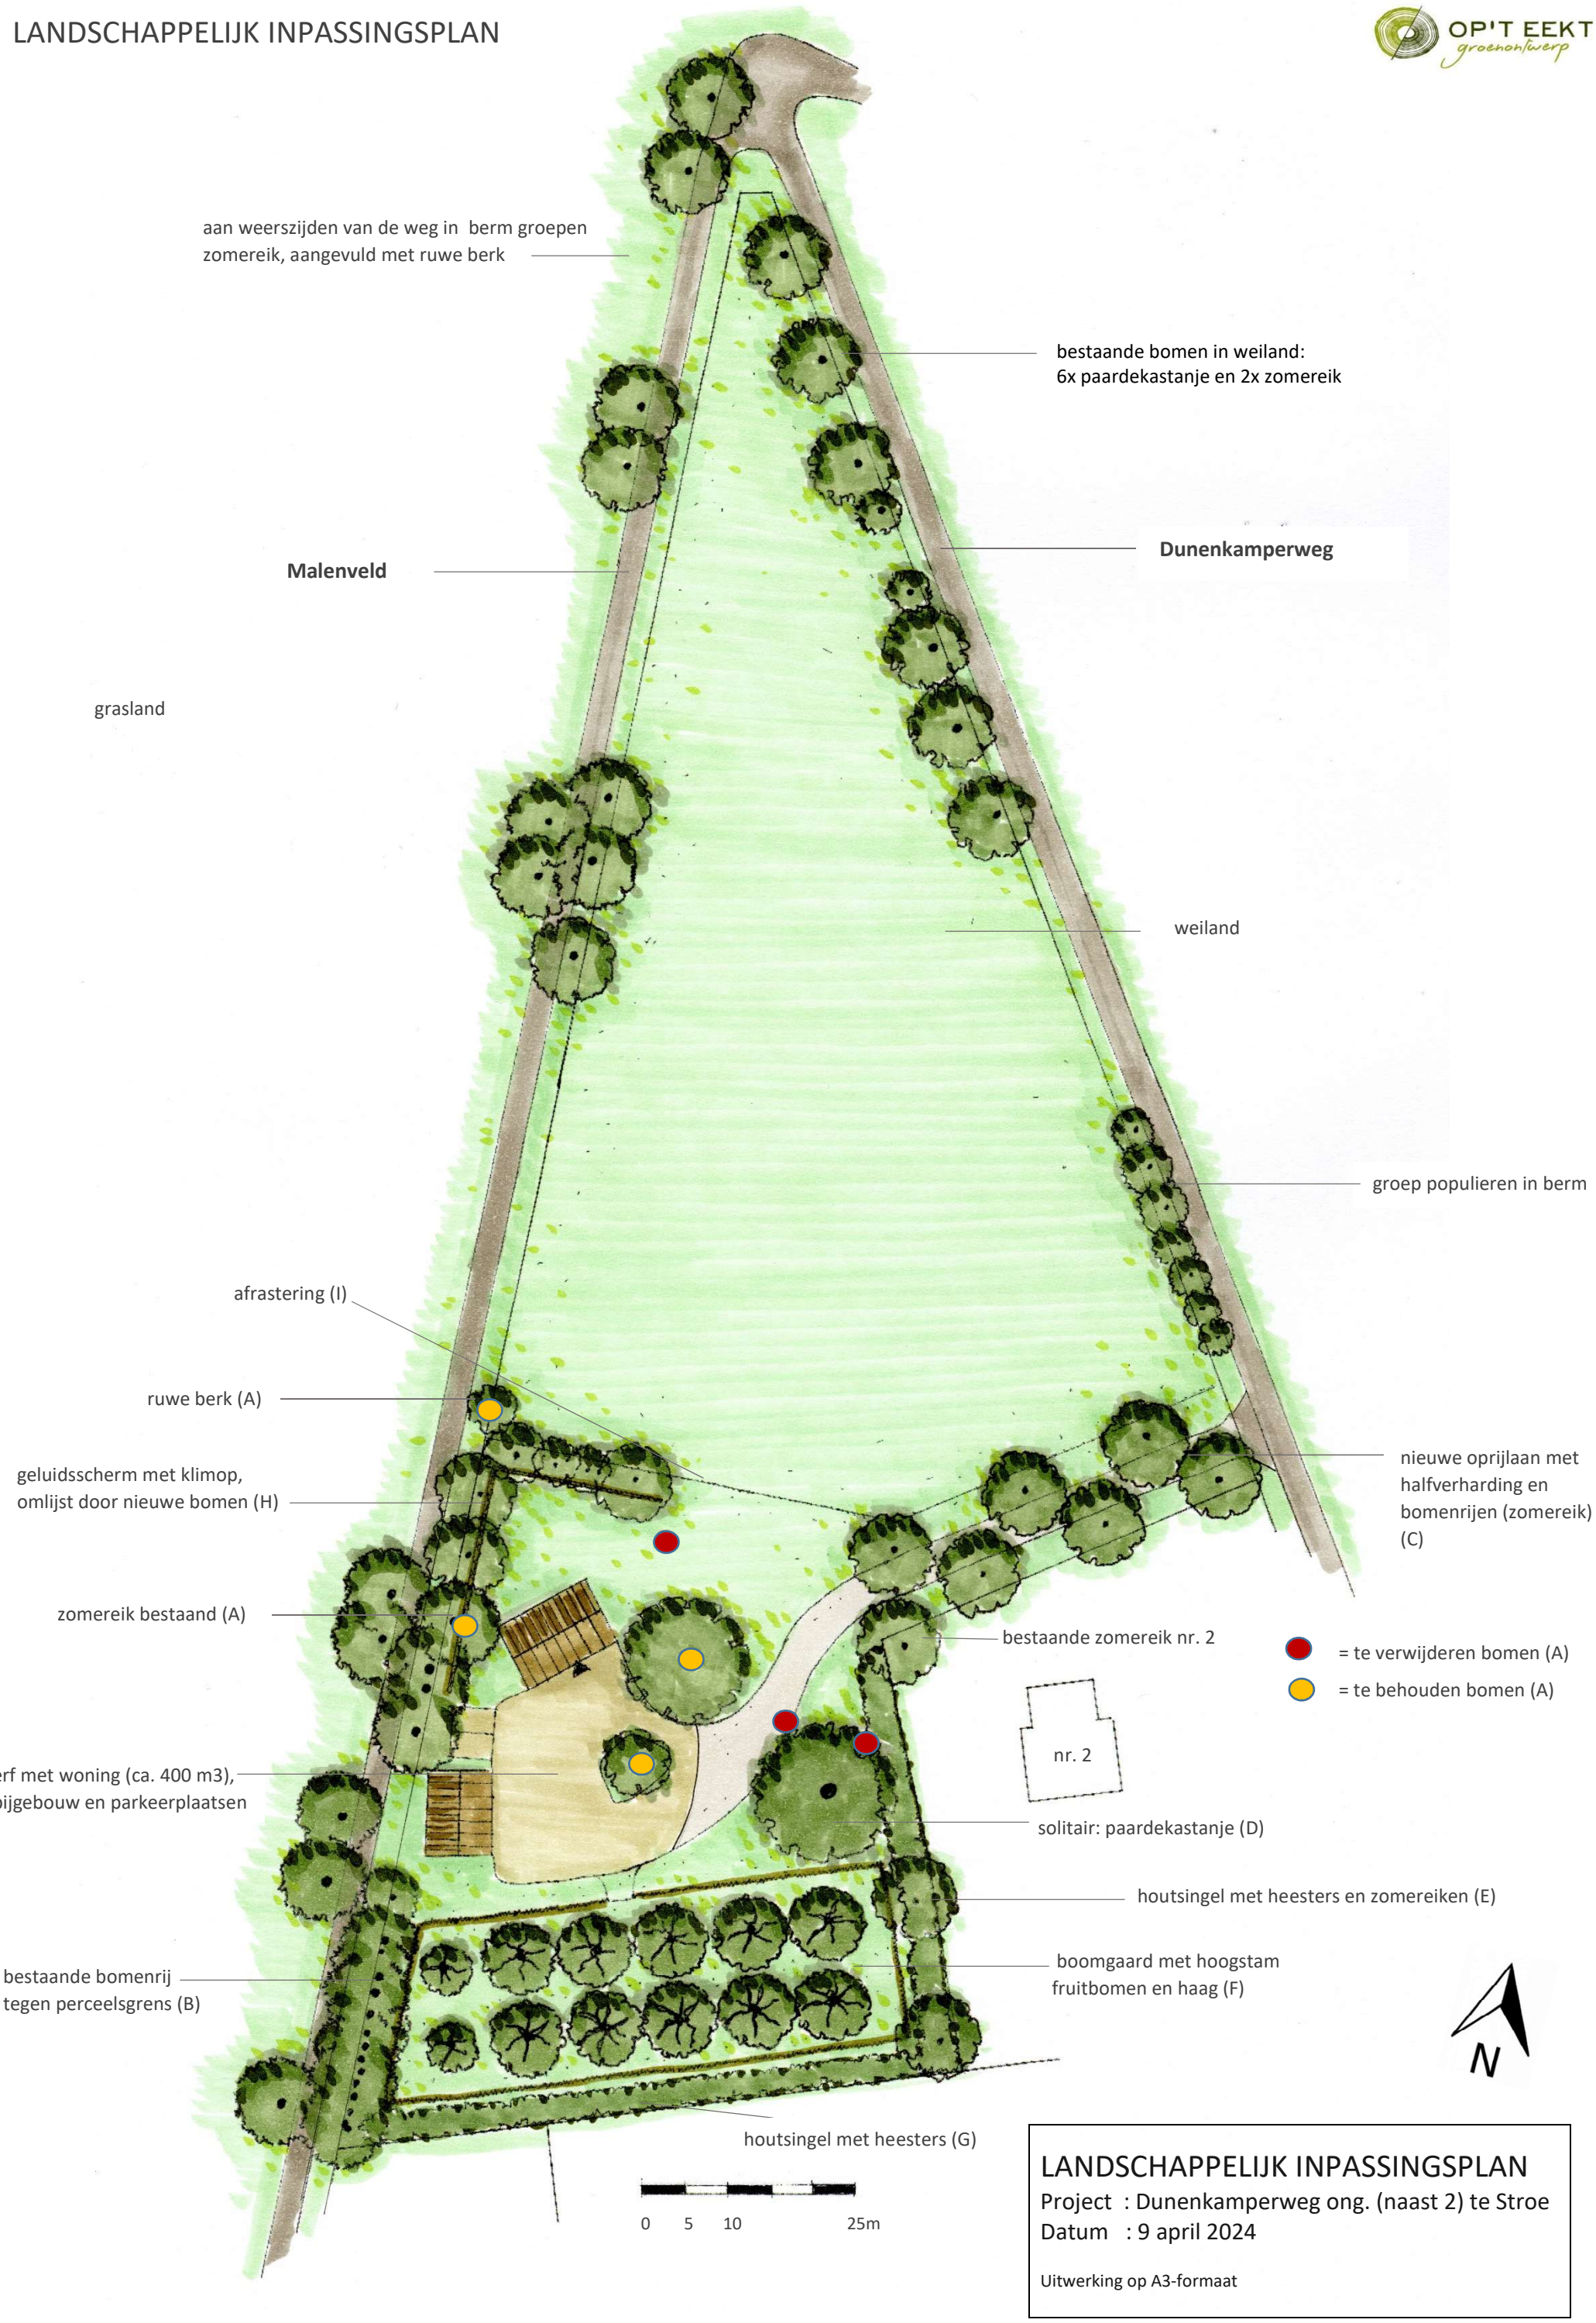

LANDSCHAPPELIJK INPASSINGSPLAN

Project : Dunenkamperweg ong. (naast 2) te Stroe

Datum : 9 april 2024

Uitwerking op A3-formaat