
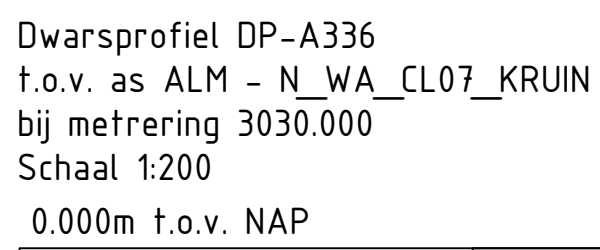
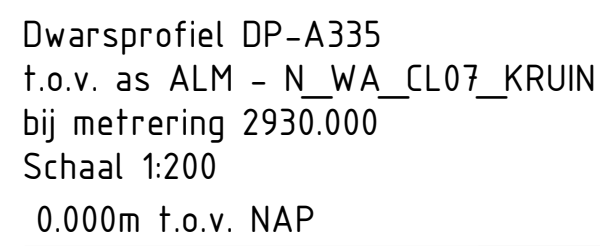


Dwarsprofiel DP-A334  
t.o.v. as ALM - N\_WA\_CL07\_KRUIJN  
bij metrerig 2830.000  
Schaal 1:200  
0.000m t.o.v. NAP

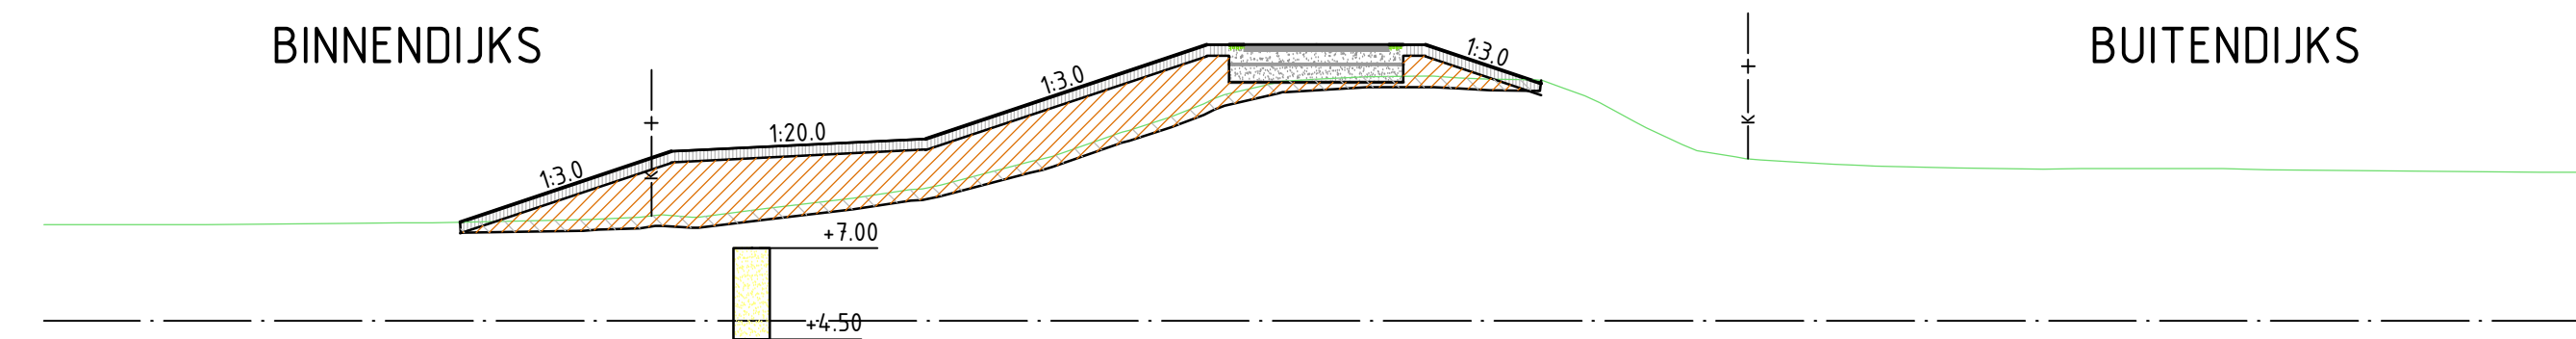



## LEGENDA

	Gevel bebouwing
	Huidige kaveltgrens waterschap
	Aanbrengen toplaag
	Aanbrengen klei I
	Aanbrengen klei II
	Aanbrengen heelaarde (leeflaag)
	Aanbrengen openverharding
	Aanbrengen verharding
	Aanbrengen verharding kleur rood
	Aanbrengen weg/fundering
	Aanbrengen zand
	Aanbrengen bermverharding
	Verwijderen toplaag, dik 0,30m
	Ontgraven huidige dijkliekaam
	Aanbrengen stabiliteitsscherm
	Aanbrengen stabiliteits-/pijpscherm
	Aanbrengen pijpscherm
	Aanbrengen filterconstructie

VO 2.0	DEFINITION	28-03-2025
VO 2.0	CONCEPT	25-02-2025
VO 2.0	DEFINITION	06-12-2024
Versie	Beschreibung	Datum

Project: <b>Dijkverbetering Cuijk-Ravenstein</b>			
Omschrijving Dwarsprofielen vak 32 Blad 1 van 2		Status: <b>DEFINITIEF</b> Vers: <b>V0 2.0</b>	
Projectnummer: <b>SW01064</b> Alou P&O versie: Tekeningnummer:	Schaal: <b>1:200</b>	Formaat: <b>A0</b> Blad: <b>01</b>	Wjz.: Afdt.: <b>02</b>

5118019-SME-XX-CL)-QR-C-00230-DWP VAK32-(URA.dwg

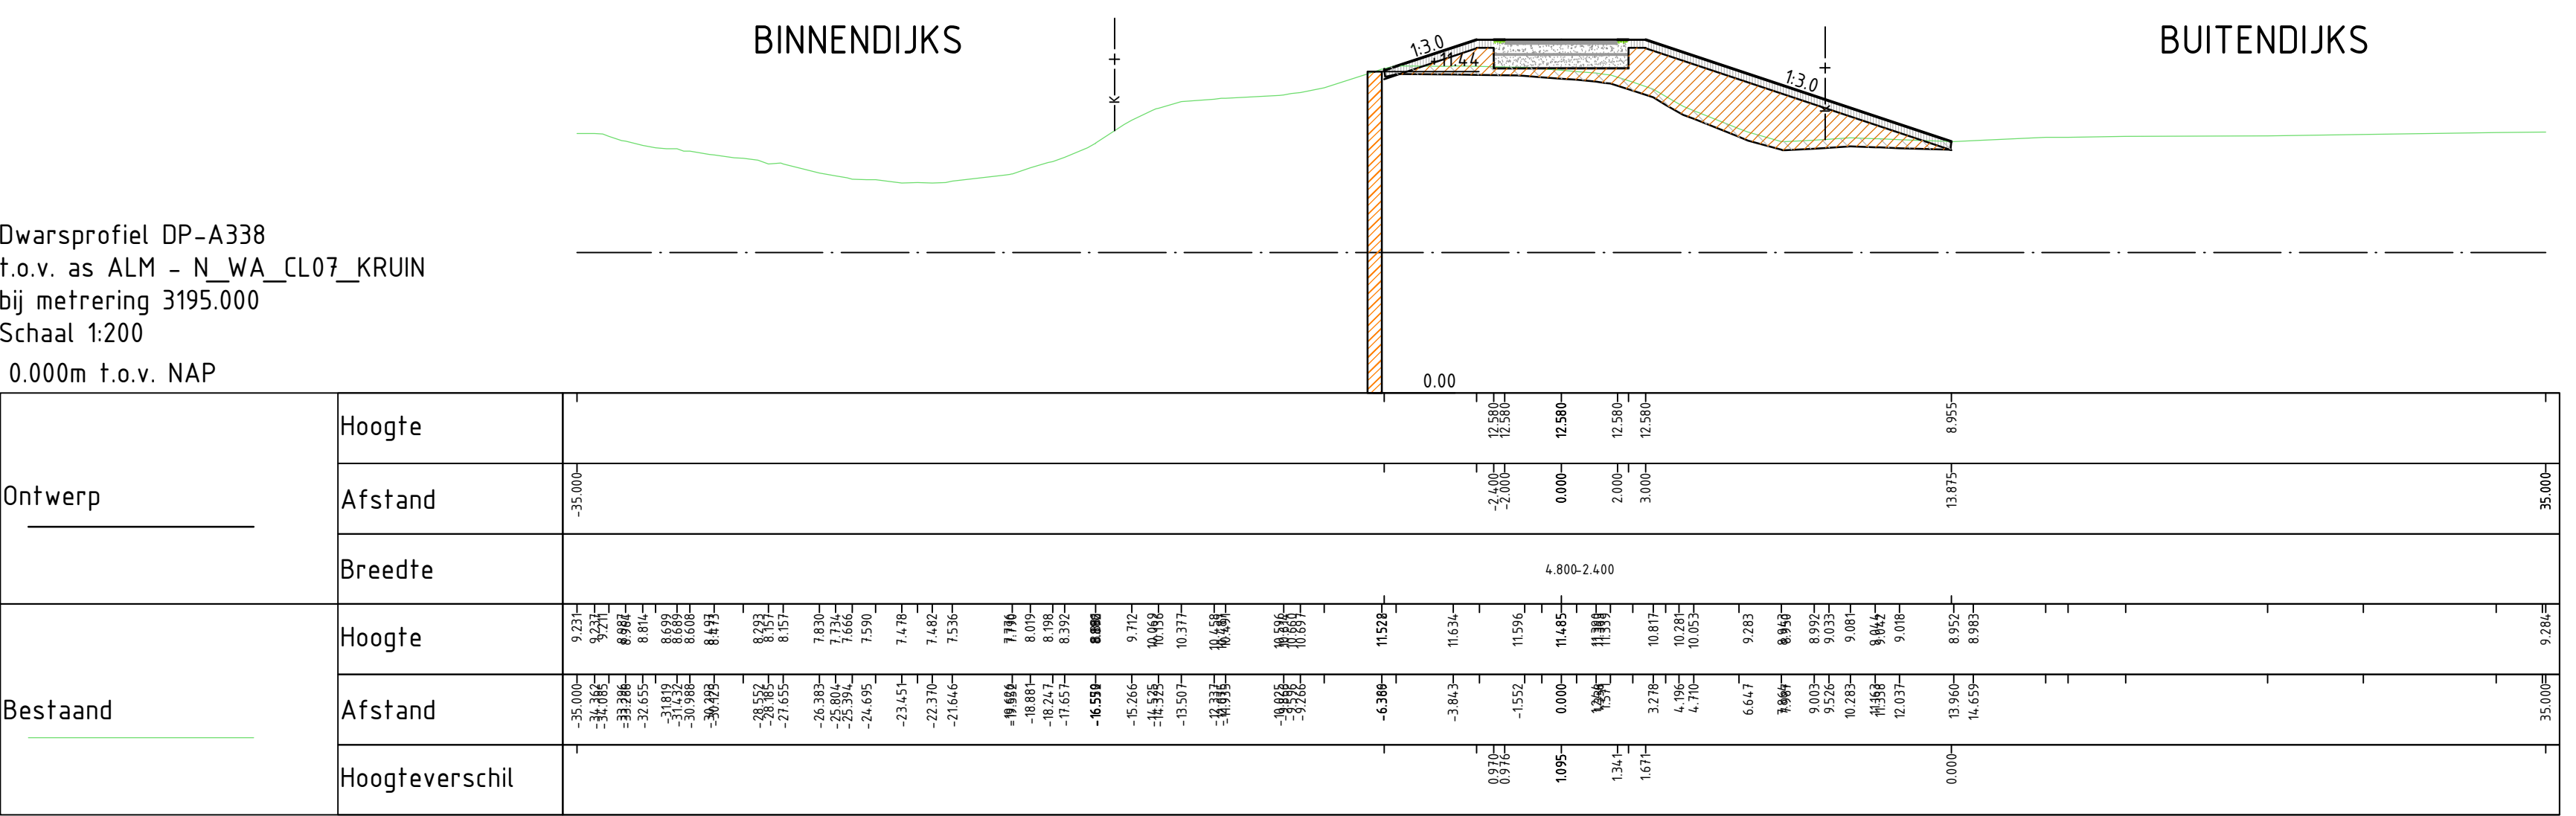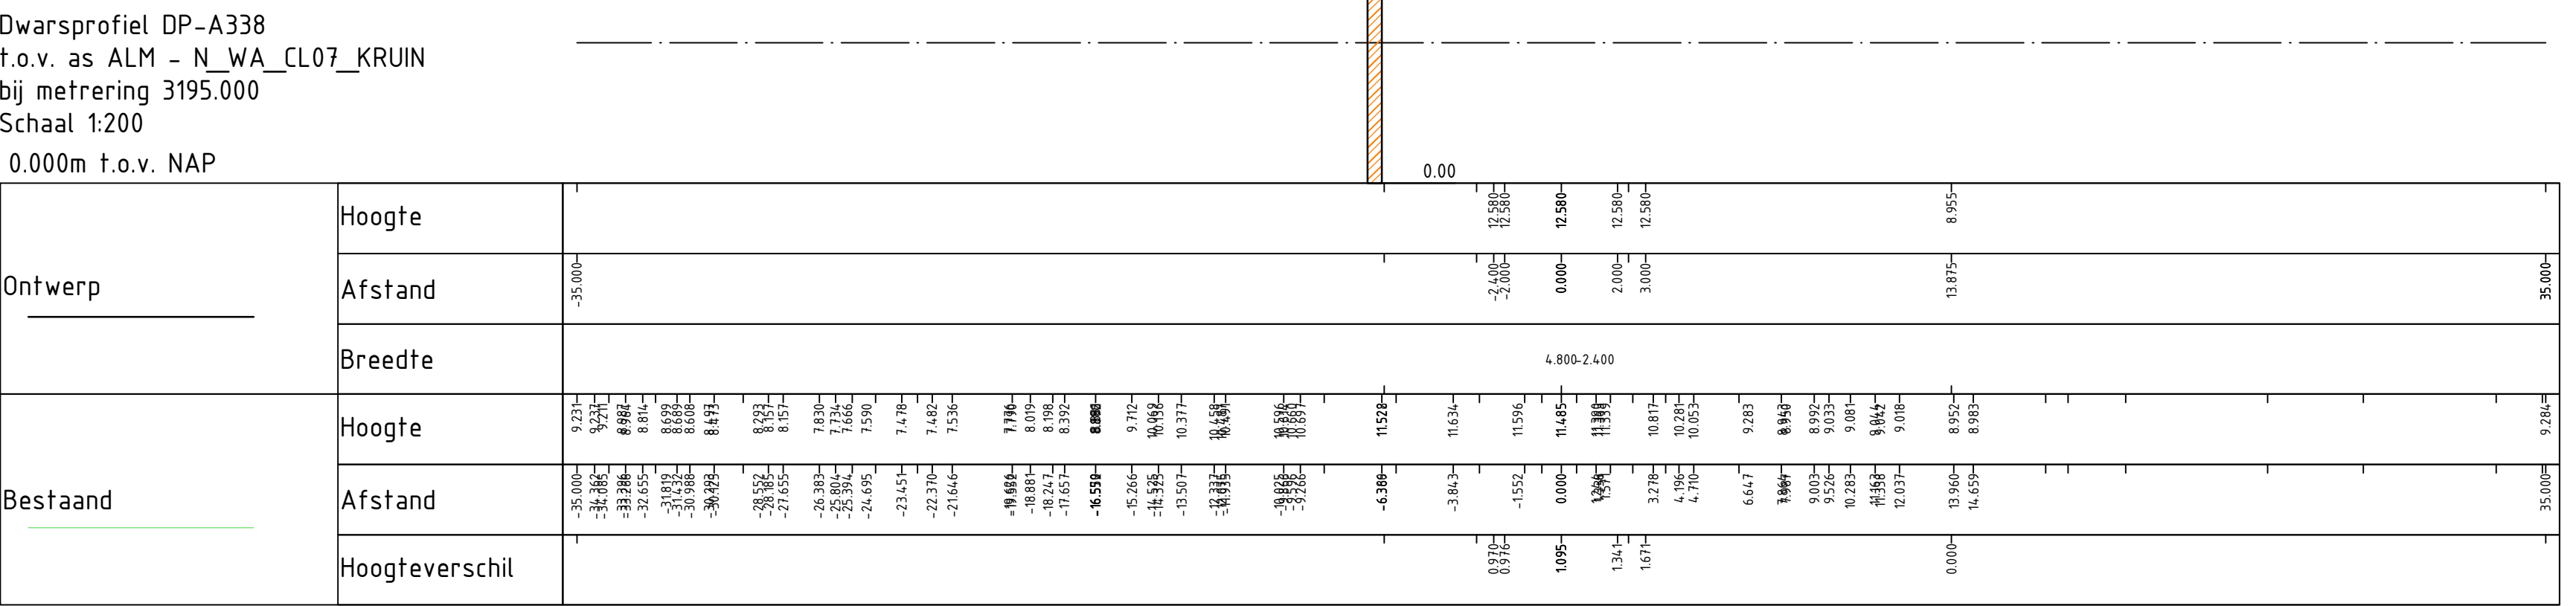

	Gevel bebouwing
	Huidige kavelgrens waterschap
	Aanbrengen toplaag
	Aanbrengen klei I
	Aanbrengen klei III
	Aanbrengen toelaag (leeftaag)
	Aanbrengen opsenverharding
	Aanbrengen verharding
	Aanbrengen verharding kleur rood
	Aanbrengen wegfundering
	Aanbrengen zand
	Aanbrengen betenverharding
	Verwijderen toplaag, dik. 0,30m
	Ontgraven huidige dijklichaam
	Aanbrengen stabiliteitsscherm
	Aanbrengen stabiliteits-/pijpscherm
	Aanbrengen pijpscherm
	Aanbrengen filterconstructie

Vorsie	Beschreibung		Datum

Project: Dijkverbetering Cuijk-Ravenstein				
Omschrijving: Dwarsprofielen van 32 Blad 2 van 2			Status: DEFINITIEF	
			Pak: VO 2.0	
Projectnummer: 1018649		Schaal: 1200	Formaat: A0	Wjz:
Aard P&O versie: 1			Blad: 02	Aantal: 02
Teeknummer: 1				