

Hoogheemraadschap van Schieland en de Krimpenerwaard

Maasboulevard 123
3063 GK Rotterdam

Zaaknummer

370789

Contactpersoon

Rotterdam, 7 november 2025

Uw kenmerk

Telefoon

010 - 45 37 300

E-mailadres

vergunningen@hhs.nl

Onderwerp: Ontwerp-wijziging van uw vergunning

Geachte

Op 20 december 2024 hebben wij van ARCADIS Nederland B.V. namens u een aanvraag om een omgevingsvergunning voor een wateractiviteit ontvangen. Uw aanvraag gaat over Natuurontwikkeling Krimpenerwaard, deelgebied Graafkade, in gemeente Krimpenerwaard. Het gaat om de volgende activiteiten:

- het dempen van oppervlaktewater voor berging;
- het graven van oppervlaktewater voor berging;
- het ophogen van een peilscheiding A en een openbare weg;
- het ophogen van een peilscheiding B;
- het aanbrengen of wijzigen van terreinverharding op een peilscheiding A;
- het verwijderen van een peilscheidingsdam;
- het aanbrengen van een vaste dam in een waterstaatswerk;
- het wijzigen van het waterpeil;
- het aanbrengen en verwijderen van een brug in een peilscheiding A en een oppervlaktewaterlichaam voor aan- en afvoer;
- het verwijderen van een in- en uitlaatvoorziening uit een waterstaatswerk;
- het aanbrengen van een in- of uitlaatvoorziening in een waterstaatswerk;
- het verwijderen van landbouwhekken uit een peilscheiding B en oppervlaktewaterlichamen;
- het aanbrengen van landbouwhekken in peilscheidingen B en oppervlaktewaterlichamen;
- het verwijderen van beplanting uit een oppervlaktewaterlichaam;
- het aanbrengen van oeverconstructies in een niet-primaire waterkering en een oppervlaktewater;
- het wijzigen van een uitweg naar een openbare weg.

Op 27 augustus 2025 hebben wij een vergunning verleend voor deze activiteiten. In deze brief leest u ons voornemen om de vergunning te wijzigen.

Aanleiding

Na het verlenen van de vergunning op 27 augustus 2025 met zaaknummer 208826 is geconstateerd dat van twee tekeningen niet de meest recente versie bij de vergunning gevoegd zijn. Dit terwijl de juiste tekeningen wel bekend waren bij de afdeling Publiekszaken van het hoogheemraadschap voordat het besluit is genomen. Deze administratieve fout wordt met dit voornemen om de vergunning van 27 augustus 2025 te wijzigen hersteld.

Ons voorgenomen besluit: wij wijzigen uw vergunning

Wij zijn van plan om de vergunning van 27 augustus 2025 met zaaknummer 208826 te wijzigen.

Voorschriften

De voorschriften uit de vergunning van 27 augustus 2025 blijven gelden. U mag de activiteit alleen uitvoeren als u zich houdt aan alle voorschriften.

Tekeningen en documenten

De tekeningen 'Bijlage 2a, tekeningnummer, KRMP-GK-SI-1001-VED, versie C, d.d. 15 mei 2025' en Bijlage 2b, tekeningnummer, 'KRMP-GK-DWP-1101-VED, versie C, d.d. 15 mei 2025' worden aan de vergunning toegevoegd.

De tekeningen 'Bijlage 2a, tekeningnummer KRMP-GK-SI-1001-VED, versie B, d.d. 20 december 2024' en 'Bijlage 2b, tekeningnummer KRMP-GK-DWP-1101-VED, versie B, d.d. 20 december 2024' worden ingetrokken.

Motivering

Toetsingskader

Een vergunning kan gewijzigd worden als de wijziging in overeenstemming is met de doelen uit de Waterschapsverordening Hoogheemraadschap van Schieland en de Krimpenerwaard (hierna: de Waterschapsverordening). Dit volgt uit artikel 1.12 van de Waterschapsverordening.

De algemene doelen staan genoemd in artikel 1.2 van de Waterschapsverordening:

- het voorkomen en waar nodig beperken van overstromingen, wateroverlast en waterschaarste in samenhang met het beschermen en verbeteren van de chemische en ecologische kwaliteit van de watersystemen en het vervullen van maatschappelijke functies door watersystemen;
 - het beschermen van de doelmatige werking van een zuiveringstechnisch werk;
 - het behoeden van de staat en werking van openbare wegen voor nadelige gevolgen van activiteiten op of rond die wegen, waartoe ook het belang van verruiming of wijziging van die weg behoort; en
 - het behoeden van de ecologische kwaliteit van eco-bermen voor nadelige gevolgen van activiteiten in die bermen.
- Naast deze algemene doelen zijn er ook specifieke doelen voor de (specifieke) activiteiten. Deze specifieke doelen staan aan het begin van ieder hoofdstuk of paragraaf in het artikel 'toepassingsbereik'.

Als de activiteit gevolgen kan hebben voor water dat is aangewezen op basis van de Kaderrichtlijn Water (krw) of op het grondwater, dan toetsen wij ook aan artikel 1.12a van de Waterschapsverordening. Hierin staat dat wij de activiteiten alleen toestaan als er geen negatieve invloed op dat (grond)water ontstaat.

Beoordeling

Tijdens het behandelen van de aanvraag met zaaknummer 208826 is het hoogheemraadschap samen met het Programmabureau Veenweide Krimpenerwaard tot het inzicht gekomen dat de status van peilscheiding A en peilscheiding B niet kloppen in de in eerste instantie ingediende tekeningen voor deelgebied Graafkade (tekeningen versie B, d.d. 20 december 2024). Het beperkingengebied van de peilscheiding A had volgens de interne vaste gedragslijn een peilscheiding B moeten zijn en vice versa.

Dit houdt in dat de weg Graafkade minder ingrijpend hoeft te worden aangepast.

Tijdens de behandeling van de aanvraag zijn nieuwe tekeningen gemaakt waarop de status van de peilscheiding A en B wel juist is opgenomen (tekeningen versie C, d.d. 15 mei 2025). Per abuis zijn deze nieuwste tekeningen echter niet bij de vergunning toegevoegd, terwijl er in de beoordeling van de aanvraag al wel was uitgegaan van de wijziging van de status van de peilscheidingen. Met dit wijzigingsbesluit worden de nieuwste tekeningen toegevoegd aan de vergunning en worden de oude tekeningen ingetrokken.

Ten aanzien van de verleende activiteiten verandert er met het voornemen om de vergunning van 27 augustus 2025 met zaaknummer 208826 te wijzigen niets. In de verleende vergunning was immers al rekening gehouden met de omwisseling van de twee typen peilscheidingen. De wijziging betreft enkel het toevoegen van de juiste tekeningen aan de vergunning. Er is dan ook geen aanvullende beoordeling nodig op het al vergunde werk.

De leggers Peilscheidingen A en Peilscheidingen B worden gewijzigd aan hand van de ontwerpen in de nieuw toegevoegde tekeningen.

Procedure

Wij hebben dit besluit voorbereid volgens afdeling 3.4 van de Algemene wet bestuursrecht (Awb) en paragraaf 16.5.3 van de Omgevingswet.

De aanvraag met bijbehorende stukken en de ontwerpvergunning liggen van [datum] tot en met [datum] ter inzage. In deze periode kunnen belanghebbenden reageren op de ontwerpvergunning.

Zienswijzen

PM

Bent u het niet eens met dit voorgenomen besluit?

Dan kunt u een zienswijze indienen. Doe dit binnen zes weken na de verzenddatum van deze brief. In de bijlage bij deze brief leest u hoe u dit kunt doen.

Wilt u meer informatie?

Hebt u nog vragen over deze brief? Neem dan contact op met  telefoonnummer 010 - 45 37 300 of e-mailadres vergunningen@hhsk.nl. Wij helpen u graag.

Met vriendelijke groet,

dijkgraaf en hoogheemraden van Schieland en de Krimpenerwaard,
namens dezen,



Afdelingshoofd publiekszaken

Een kopie van deze brief versturen wij aan:

- Gemeente Krimpenerwaard, Postbus 51, 2820 AB Stolwijk
- Provincie Zuid-Holland
- Provincie Zuid-Holland
- Programmabureau Veenweide Krimpenerwaard
- ARCADIS Nederland B.V.
- Stichting "Het Zuid-Hollands Landschap"
- Natuurbeheercollectief
- De Jong-Anker V.O.F.

Bijlage:

- Bijlage A - Als u het niet eens bent met dit ontwerp wijzigingsbesluit

Bijlage A – Als u het niet eens bent met dit ontwerp wijzigingsbesluit

Iedereen kan een schriftelijke of mondelinge reactie op dit ontwerp wijzigingsbesluit geven. Dit wordt het indienen van een zienswijze genoemd. In een zienswijze laat u weten wat u van het wijzigingsbesluit vindt en waarom. Bij het verlenen van het definitieve wijzigingsbesluit kijken we of en zo ja hoe wij rekening kunnen houden met de ingediende zienswijzen.

Wilt u reageren op het ontwerp wijzigingsbesluit?

Wilt u schriftelijk reageren? Dan kunt u een brief sturen aan:

het college van dijkgraaf en hoogheemraden van Schieland en de Krimpenerwaard
t.a.v. afdeling Publiekszaken
Postbus 4059
3006 AB Rotterdam

U kunt uw schriftelijke zienswijze ook per e-mail versturen naar vergunningen@hhs.nl.


Wilt u uw zienswijze liever mondeling aan ons doorgeven? Neem dan contact op via telefoonnummer 010 - 45 37 300.

Tot wanneer kunt u reageren?

Uw zienswijze moet binnen zes weken na de verzenddatum van dit ontwerp wijzigingsbesluit bij ons binnen zijn.

Vervolg


Na de periode van zes weken maken wij het definitieve besluit bekend. Bent u het niet eens met dat besluit? Dan kunt u tegen het besluit in beroep gaan bij de rechtbank. Dat kan vaak alleen als u ook een zienswijze hebt ingediend op het ontwerp wijzigingsbesluit.

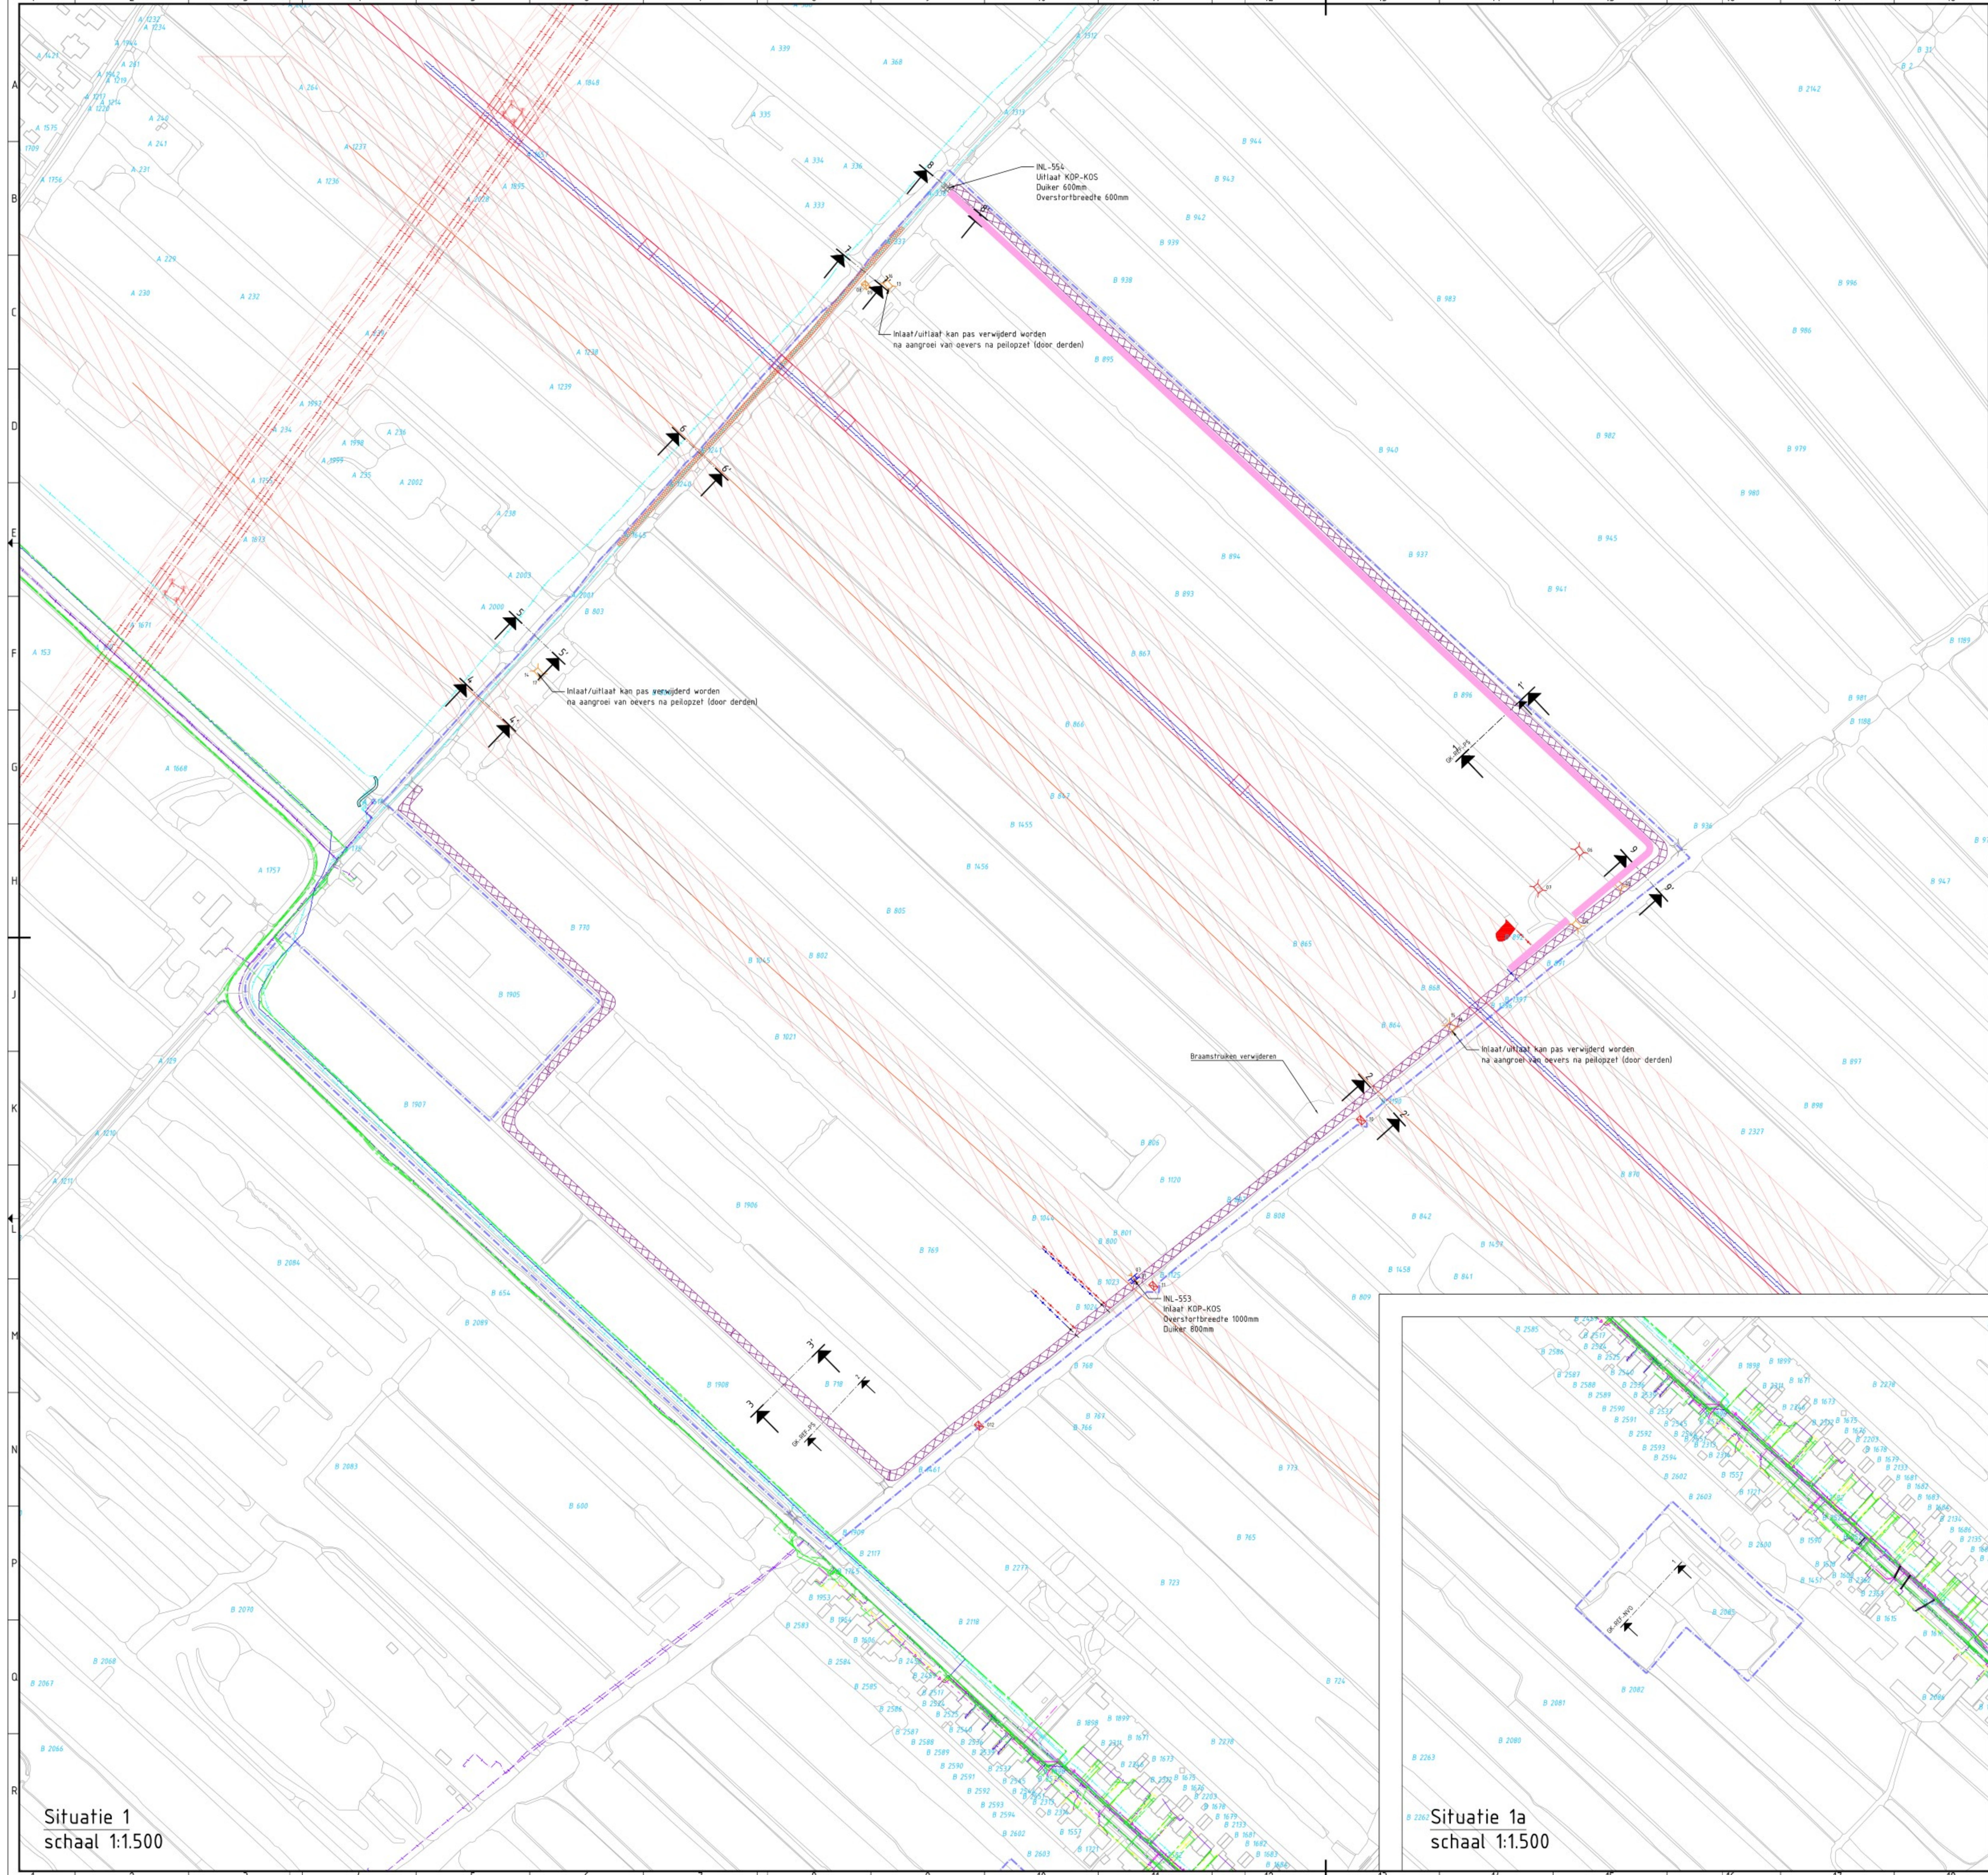

- Legenda**
- Algemeen**
- Grens plangebied
 - Kadastraal perceelsnummer
 - Kunstwerk nummering ARC-GK-XX: zie bijgevoegde tabel
 - Hoogspanningsmast TenneT
 - Beschermingszone K&L
 - Belemmeringsstrook hoogspanning
 - Profielaanduiding
 - Bestaande situatie (BGT)
- Bestaande situatie**
(symbool is voorzien van een typenummer)
- Bestaande situatie (BGT)
 - Bestaande dichte dam
 - Bestaande dam met duiker
 - Bestaande inlaat/uitlaat
 - Bestaande duiker
- Watersysteem**
- Graven overige watergang
 - Ophogen peilscheiding
 - Denpen watergang
- Verwijderen kunstwerken**
(symbool is voorzien van typenummer)
- Verwijderen dichte dam
 - Verwijderen duiker
 - Verwijderen brug
 - Verwijderen inlaat/uitlaat
- Nieuwe kunstwerken**
(symbool is voorzien van typenummer)
- Aanbrengen nieuwe vaste dam in peilscheiding
 - Aanbrengen nieuwe brug
 - Aanbrengen nieuwe inlaat 800mm
- Hekwerken en fauna geleiding**
- Verwijderen houten landhek
 - Aanbrengen houten landbouwherk
 - Aanbrengen vast hek
- Wegconstructies**
- Ophogen en aanpassen wegconstructie
- Kabels en leidingen**
- zone Eis Voorzorgsmaatregel
 - bestaande buisleiding gevaarlijke inhoud
 - bestaand datatransport
 - bestaande hoogspanning
 - bestaande laagspanning
 - bestaand gas hoge druk
 - bestaand gas lage druk
 - bestaand waterleiding
 - bestaande drukriolering
 - bestaande vrijval riolering



Opmerking:
- maatvoering in meters, tenzij anders vermeld
- peilmaten in meters NAP, tenzij anders vermeld
- Kunstwerken zijn genummerd en verwijzen naar ARC-GK-XX

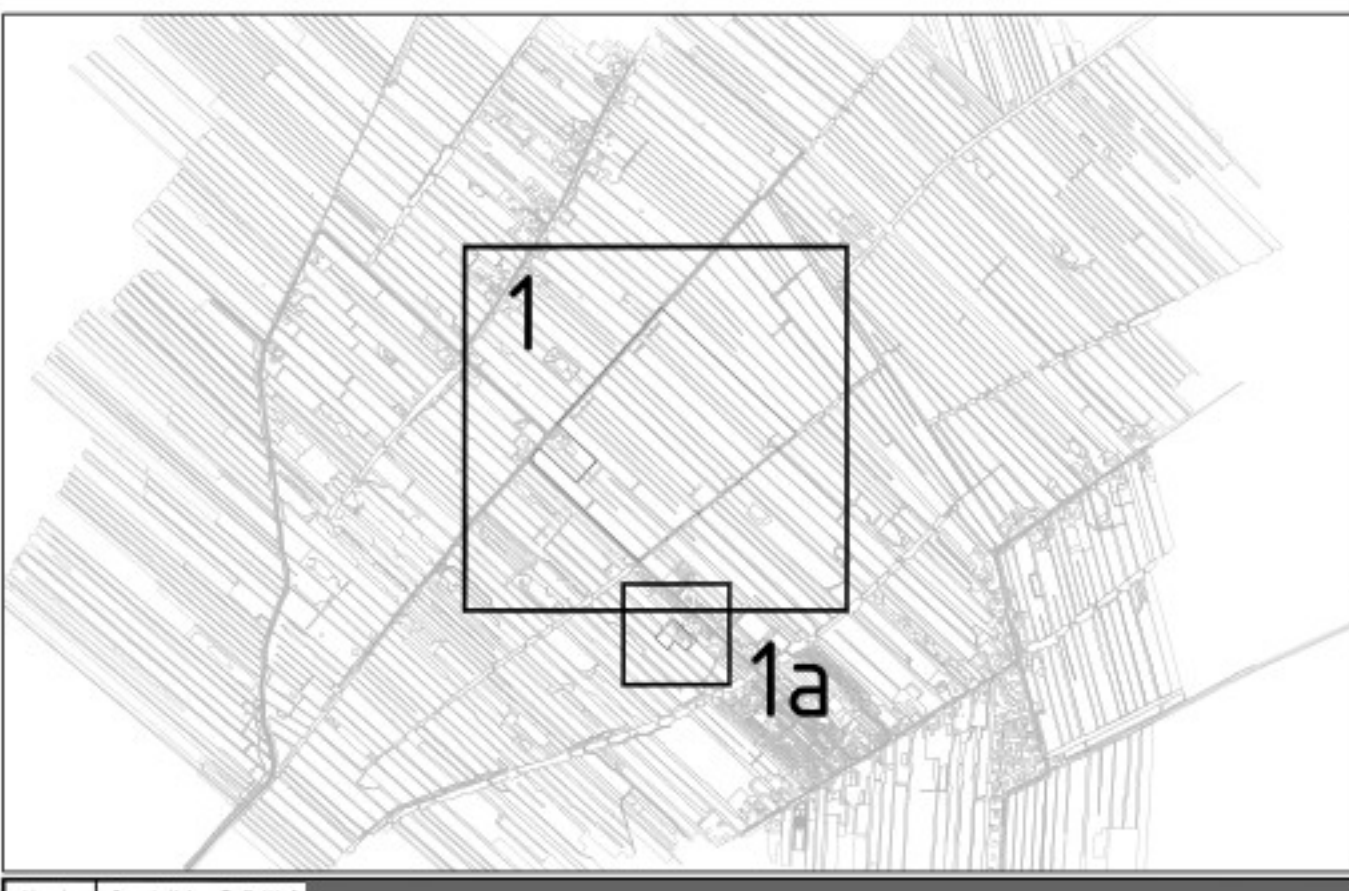


Situatie 1
schaal 1:1.500

Situatie 1a
schaal 1:1.500


Verse B	Definitief	Datum 25-10-2024	64
Verse C	Definitief	Datum 10-01-2025	64

Opdrachtgever		Contact
Provincie Zuid-Holland		
Advies- en Ingenieursorganisatie	Architect	
ARCADIS		
Project		
Aanleg natuurgebied Krimpenerw		
Projectnummer	30099325	Security Category: AS2 - Intern
Fase	Definitief ontwerp	
Onderwerp	Deelgebied Graafkade Vergunning Eigen Dienst	
Schaal	1:1500	Bladformaat: A0
Contractnummer:	Bladnummer: 1 van 1	Status: Definitief
Takennummer:	KRMP-GK-SI-1001-VED	Verse: C

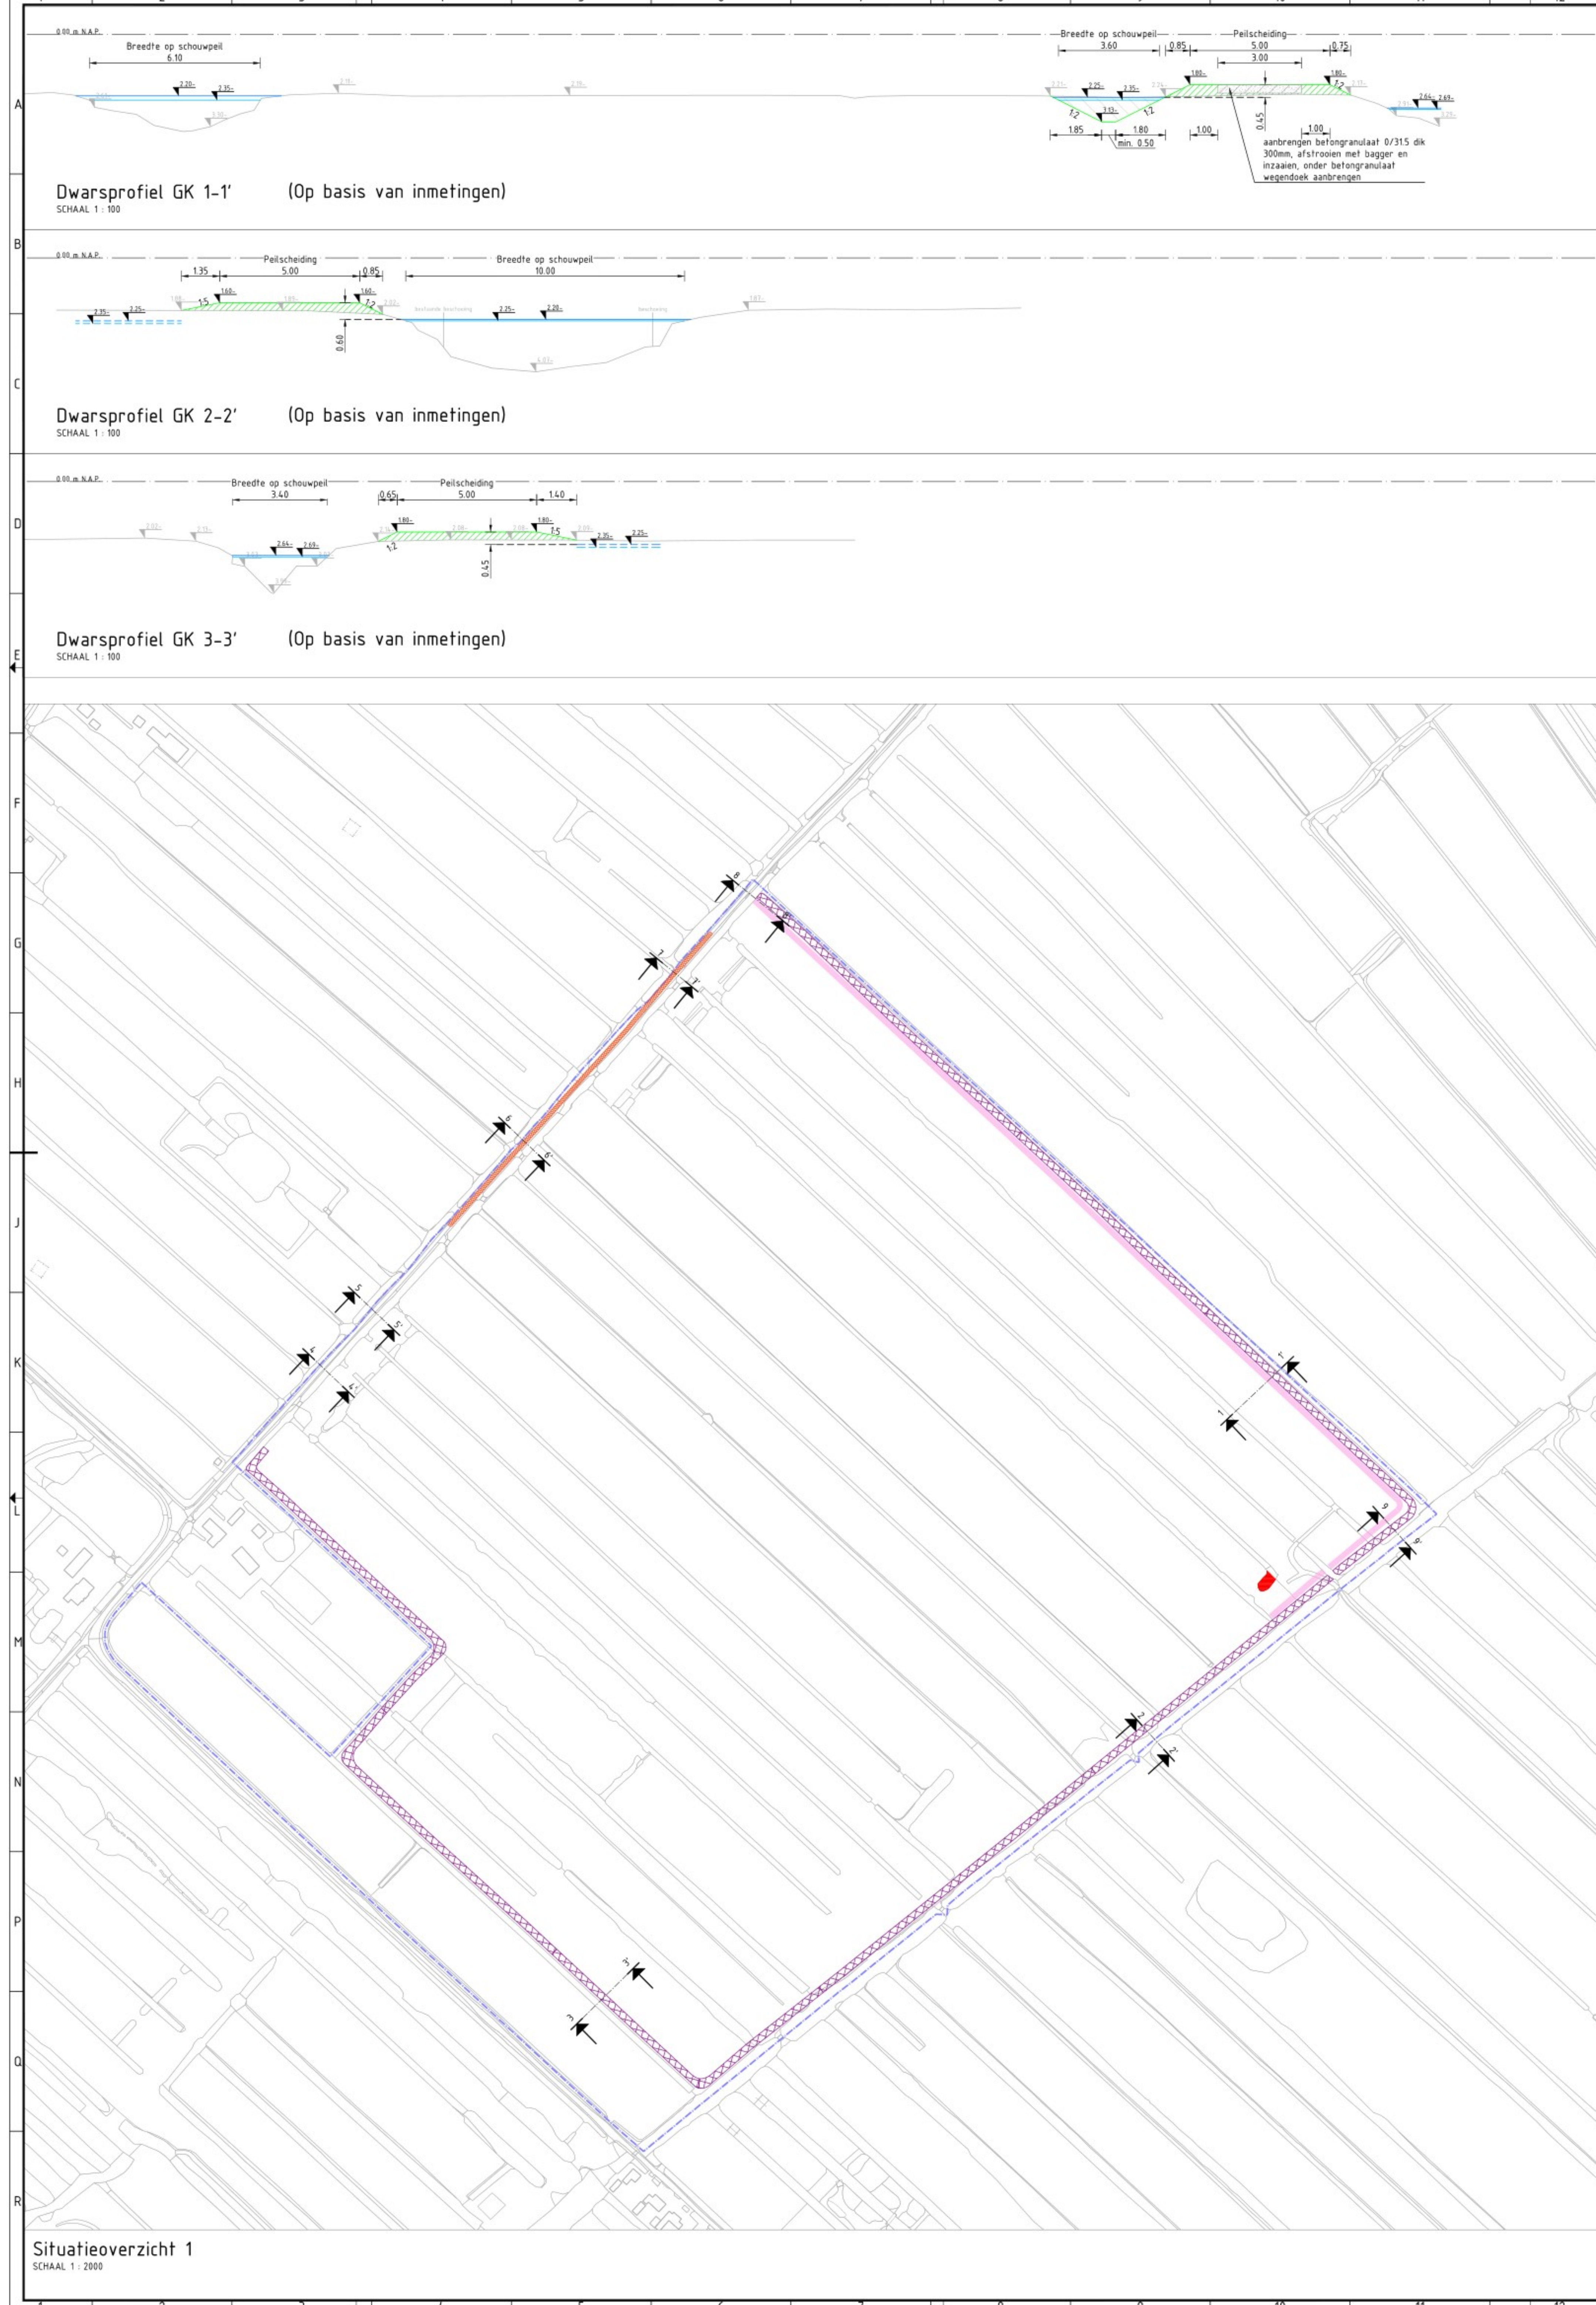

Situatieoverzicht 1
SCHAAL 1 : 2000


Dwarsprofiel GK 1-1' (Op basis van inmetingen)
SCHAAL 1 : 100

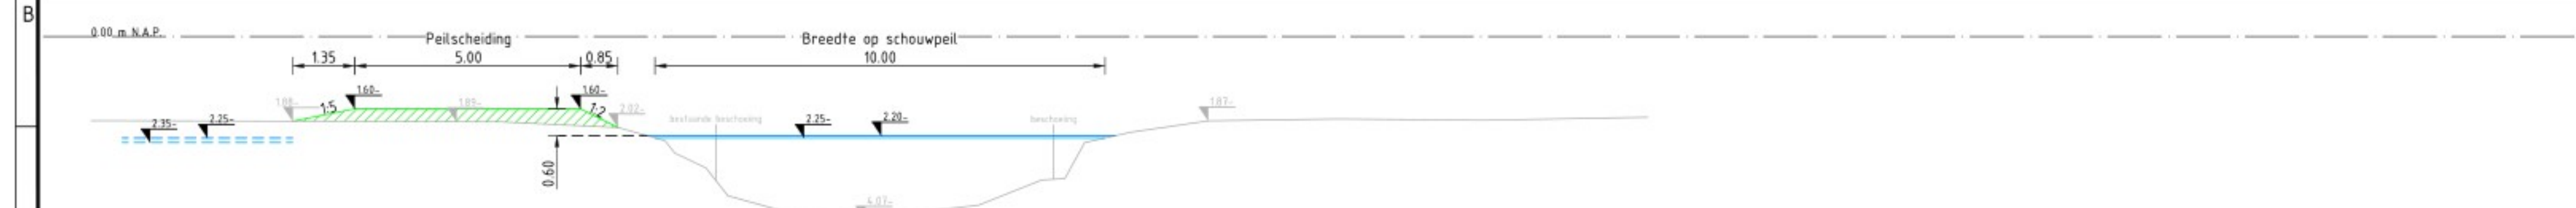


Dwarsprofiel GK 2-2' (Op basis van inmetingen)
SCHAAL 1 : 100




Dwarsprofiel GK 3-3' (Op basis van inmetingen)
SCHAAL 1 : 100

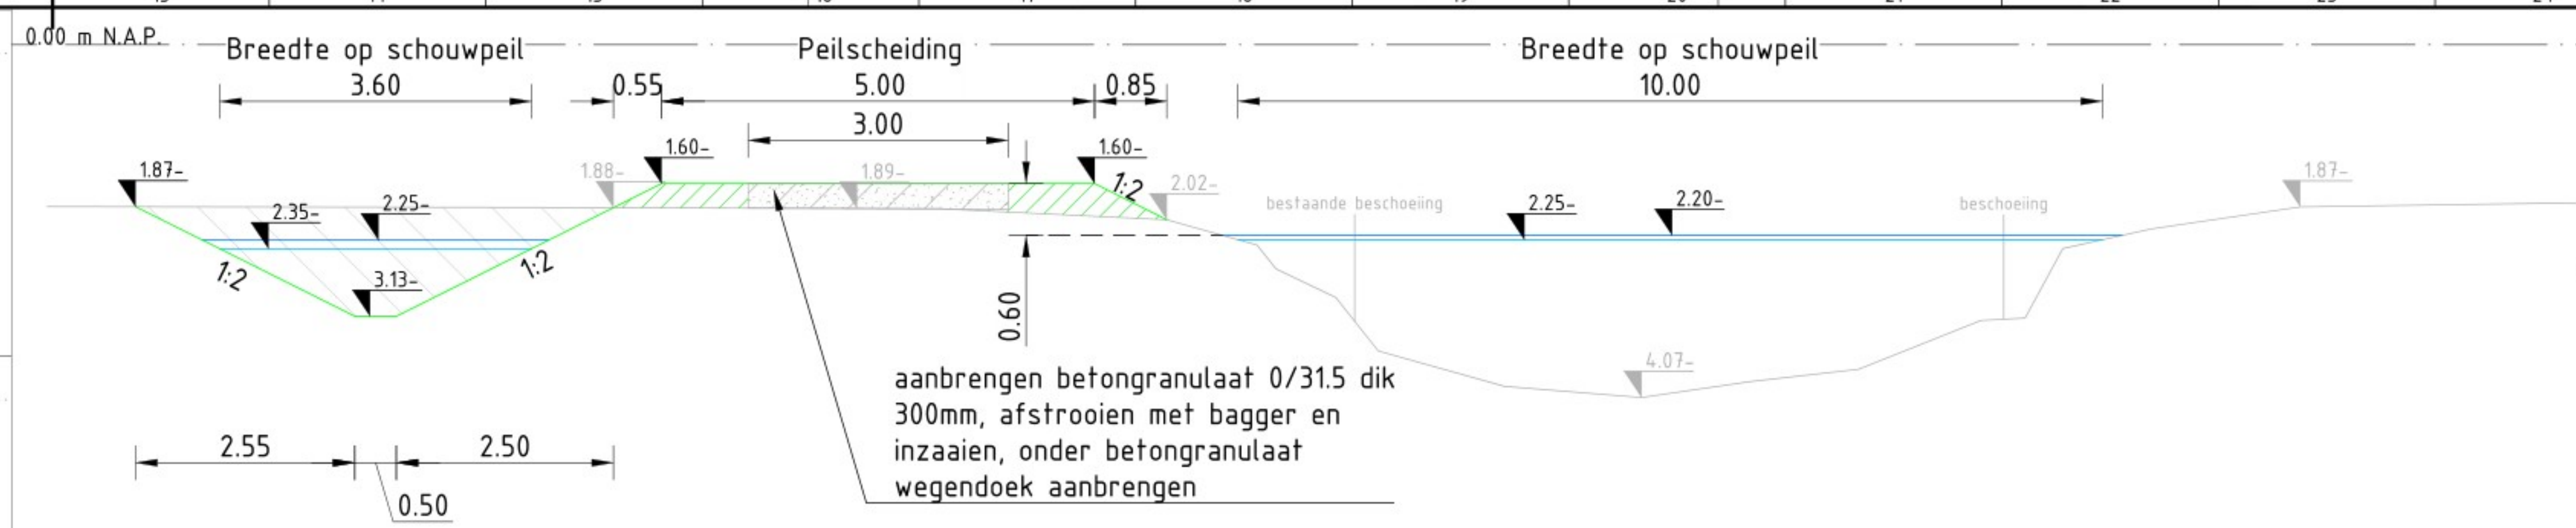


Dwarsprofiel GK 9-9'
SCHAAL 1 : 50

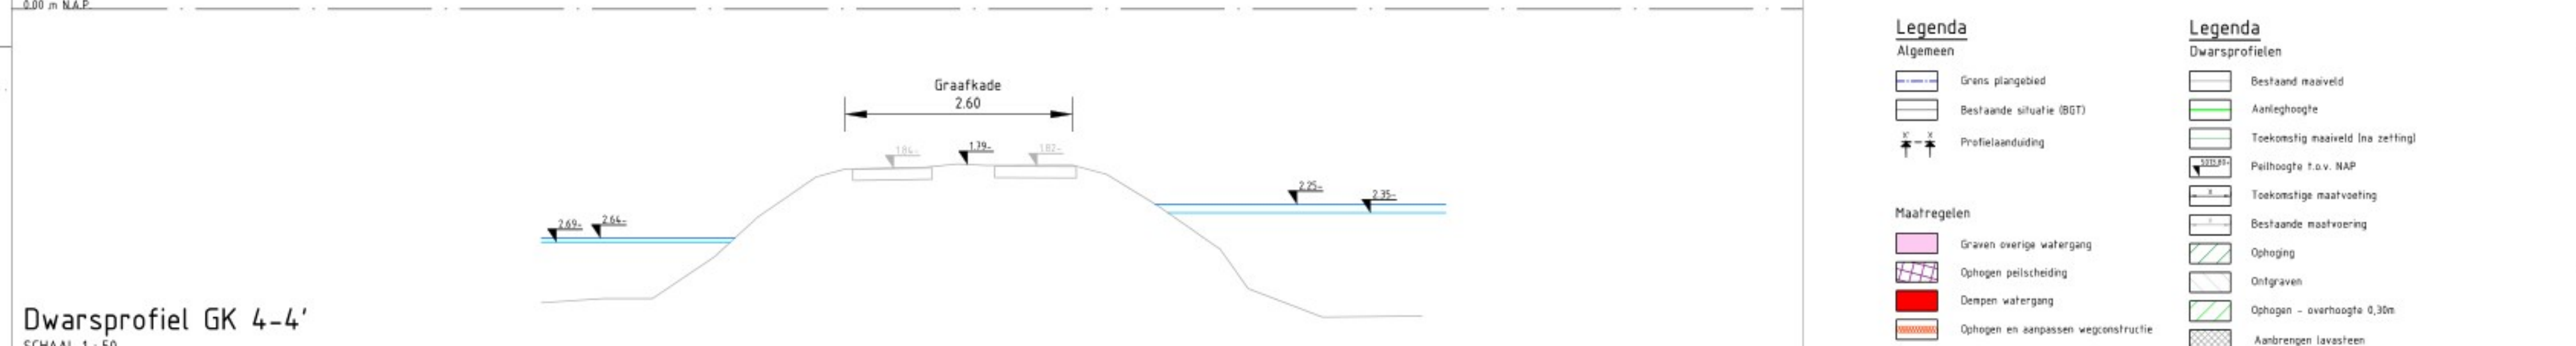


Dwarsprofiel GK 4-4'
SCHAAL 1 : 50

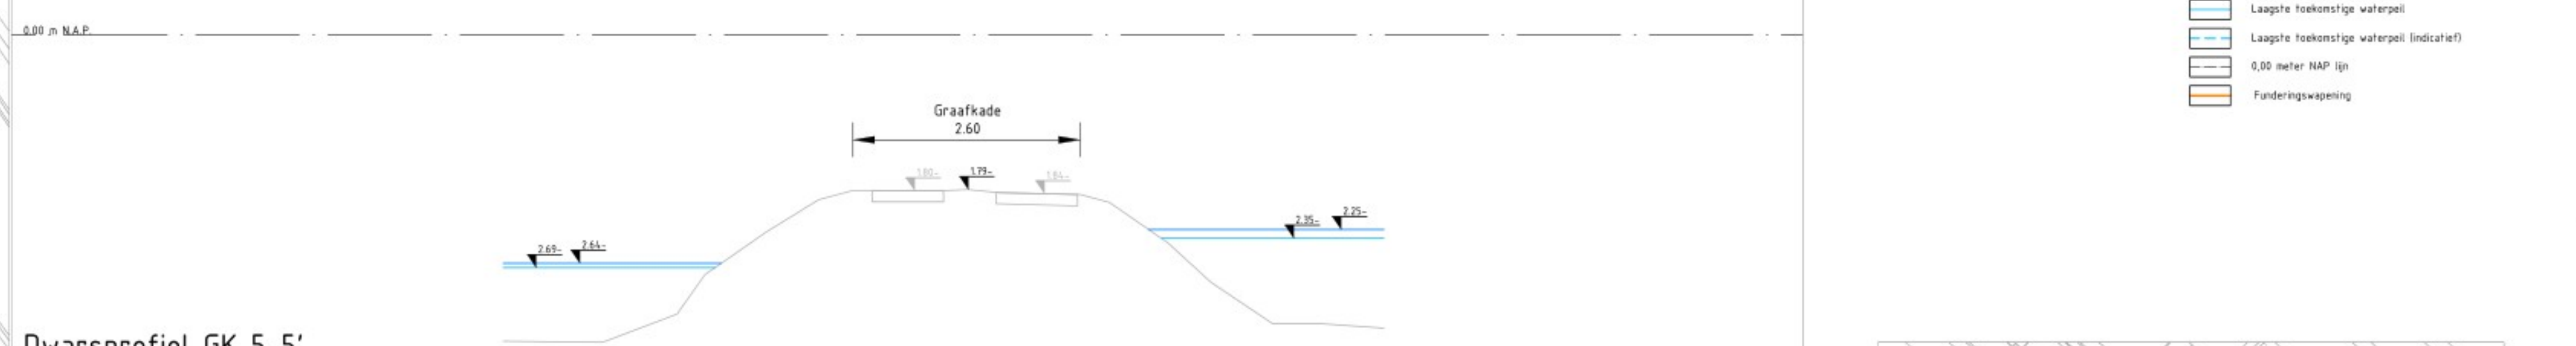


Dwarsprofiel GK 5-5'
SCHAAL 1 : 50

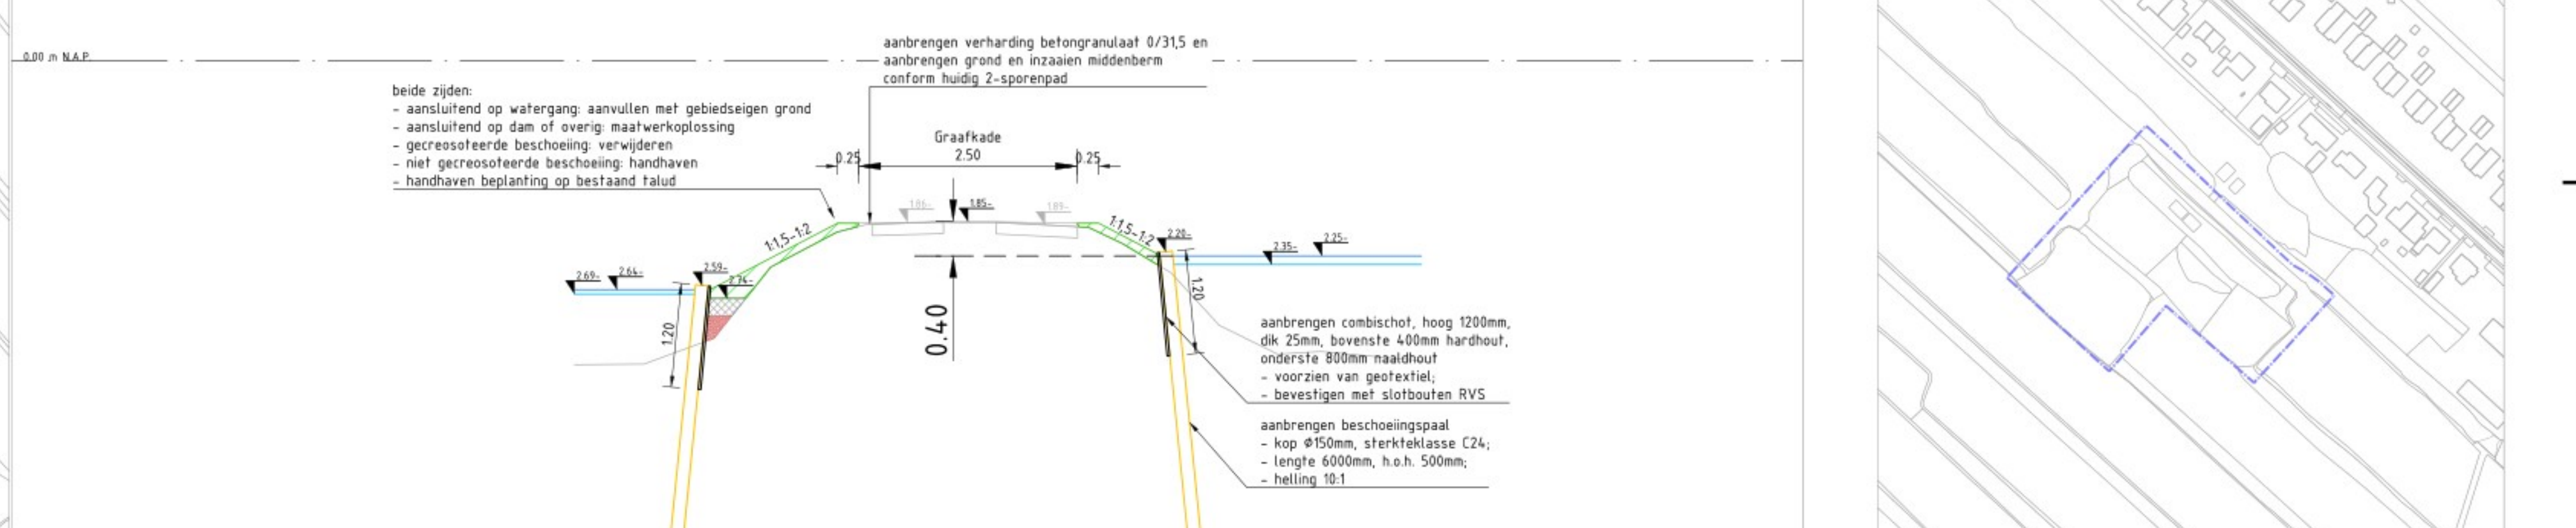

Dwarsprofiel GK 6-6'
SCHAAL 1 : 50

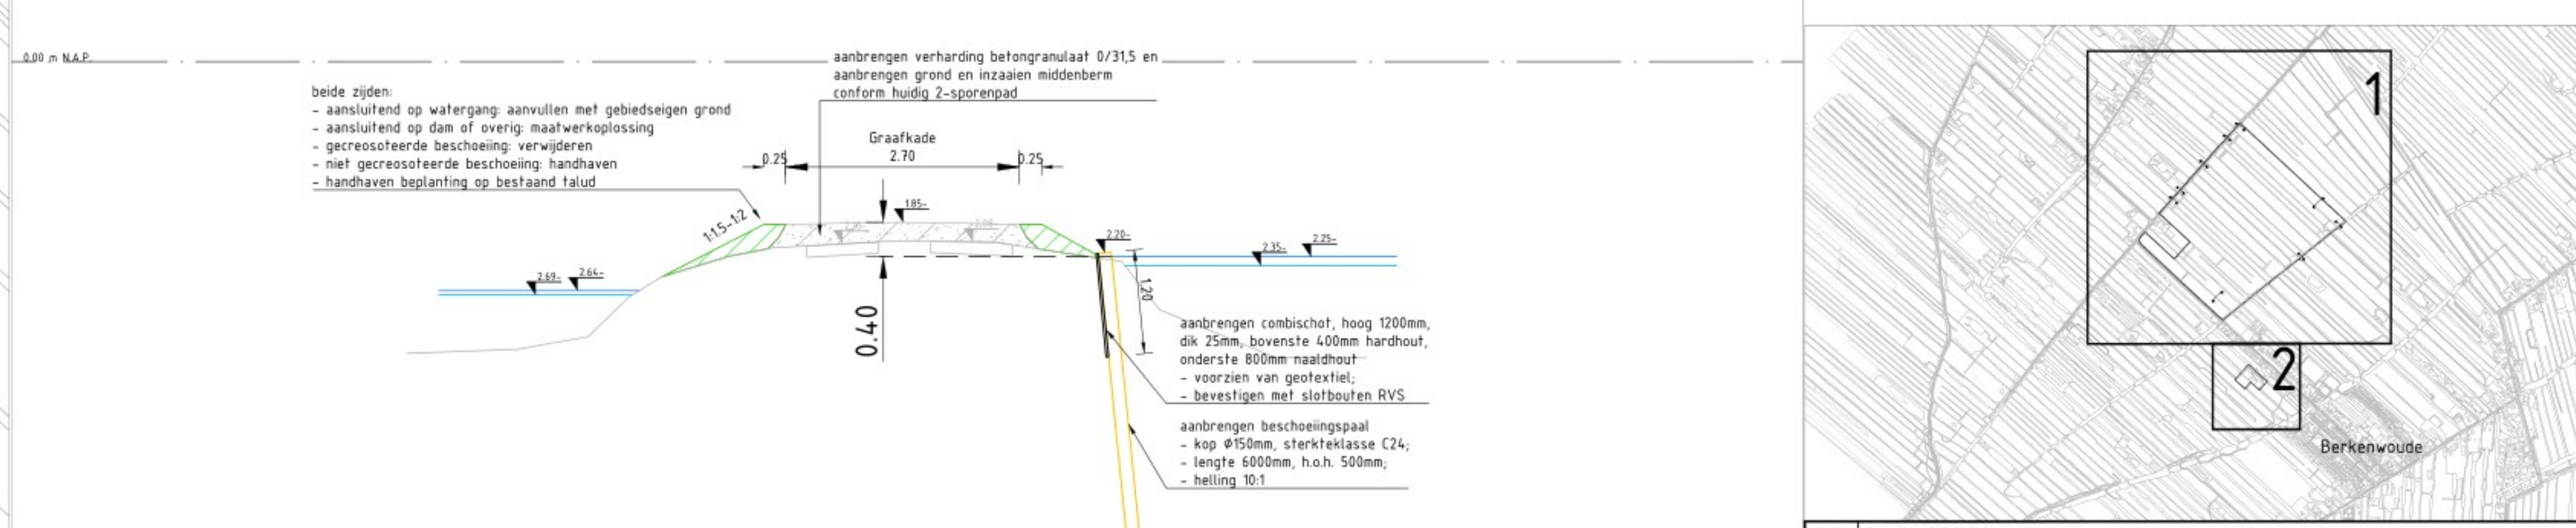


Dwarsprofiel GK 7-7'
SCHAAL 1 : 50

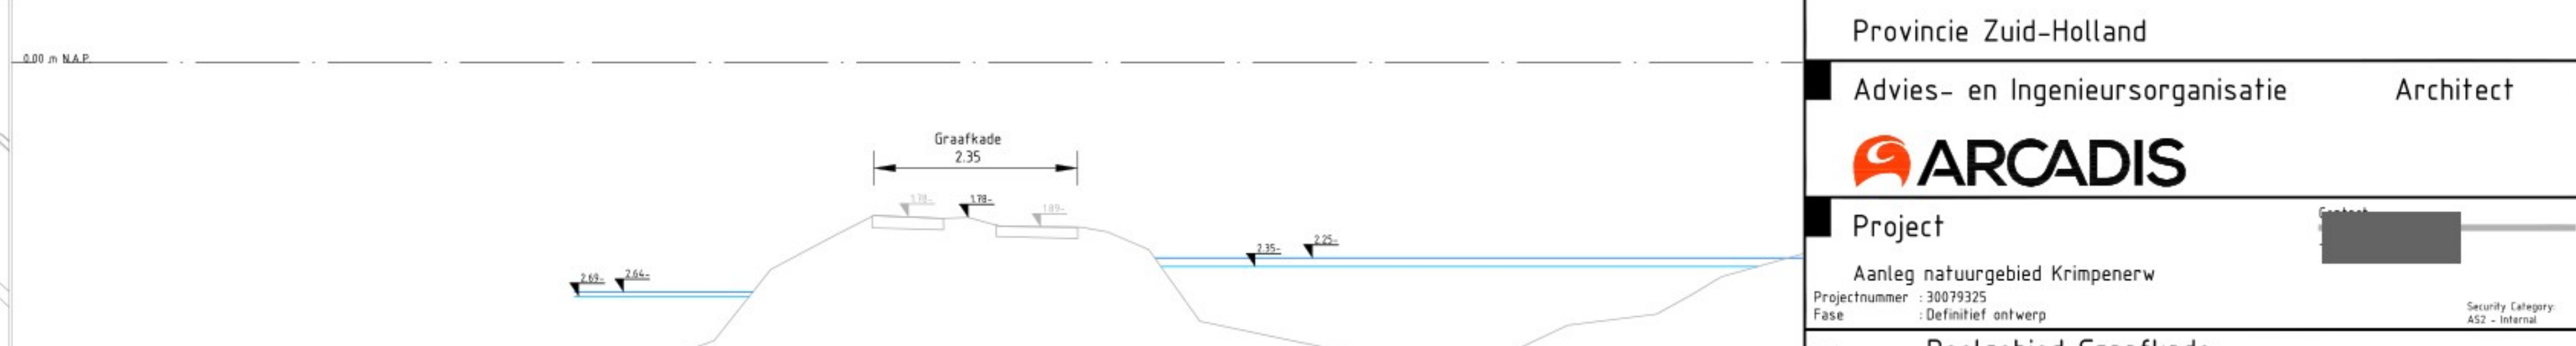

Dwarsprofiel GK 8-8'
SCHAAL 1 : 50

Legenda	
Algemeen	
	Grens plangebied
	Bestaande structuur (BGT)
	Profielindicatie
Maatregelen	
	Graven overige watergang
	Graven peilscheiding
	Diepte: watergang
	Ophogen en aanpassen wegomstructie
Legenda	
Dwarsprofielen	
	Bestaand materiaal
	Aanlegstructuur
	Toekomstig materiaal (na oeffening)
	Peilhoogte t.o.v. NAP
	Toekomstige maatvoering
	Bestaande maatvoering
	Ophoging
	Ophogen
	Ophogen - overhoogte 0,30m
	Aanbrengen laassteen
	Aanbrengen wapen
	Aanbrengen betongranulaat
	Hoogte toekomstige waterpeil
	Hoogte toekomstige waterpeil (indicatief)
	Laagte toekomstige waterpeil
	Laagte toekomstige waterpeil (indicatief)
	0,00 meter NAP lijn
	Funderingswaaier

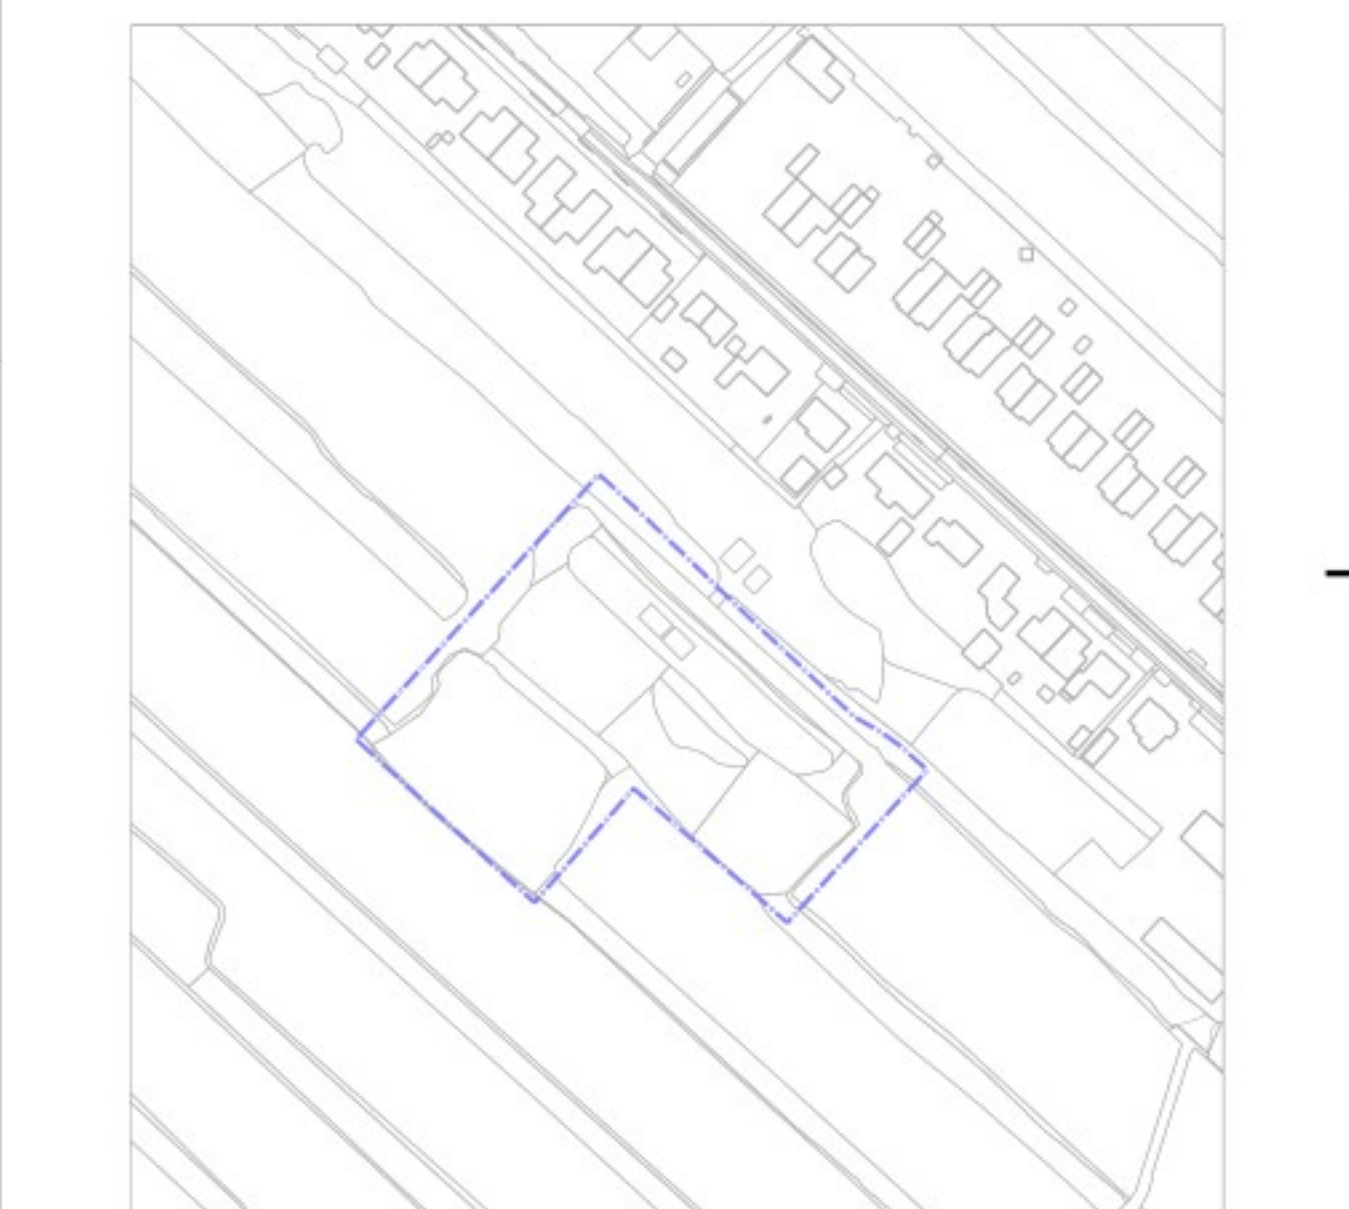

Situatieoverzicht 2
SCHAAL 1 : 2000



Verie	Beschrijving Definitief (gegevens) ten behoeve van vergoeding		
Verie	C	Datum 15-05-2015	Gegevens
Verie	A	Datum 25-11-2024	Gegevens
Opmachtgever			
Provincie Zuid-Holland			
Advies- en Ingenieursorganisatie Architect			
ARCADIS			
Project			
Aanleg natuurgebied Krimpenerw			
Projectnummer	30099325		
Fase	Definitief ontwerp		
Onderwerp	Deelgebied Graafkade Vergunning eigen dienst Dwarsprofielen		
Schaal	zie tekening		
Bladformaat	A0		
Contractnummer	-		
Bladnummer	1 van 1		
Tekeningnummer	KRMP-GK-DWP-1101-VED		
Status	Definitief		
Verie	C		