



Zuiveringweg

Vloer
+0

+7550
Vloer

Kaapstanderweg

B

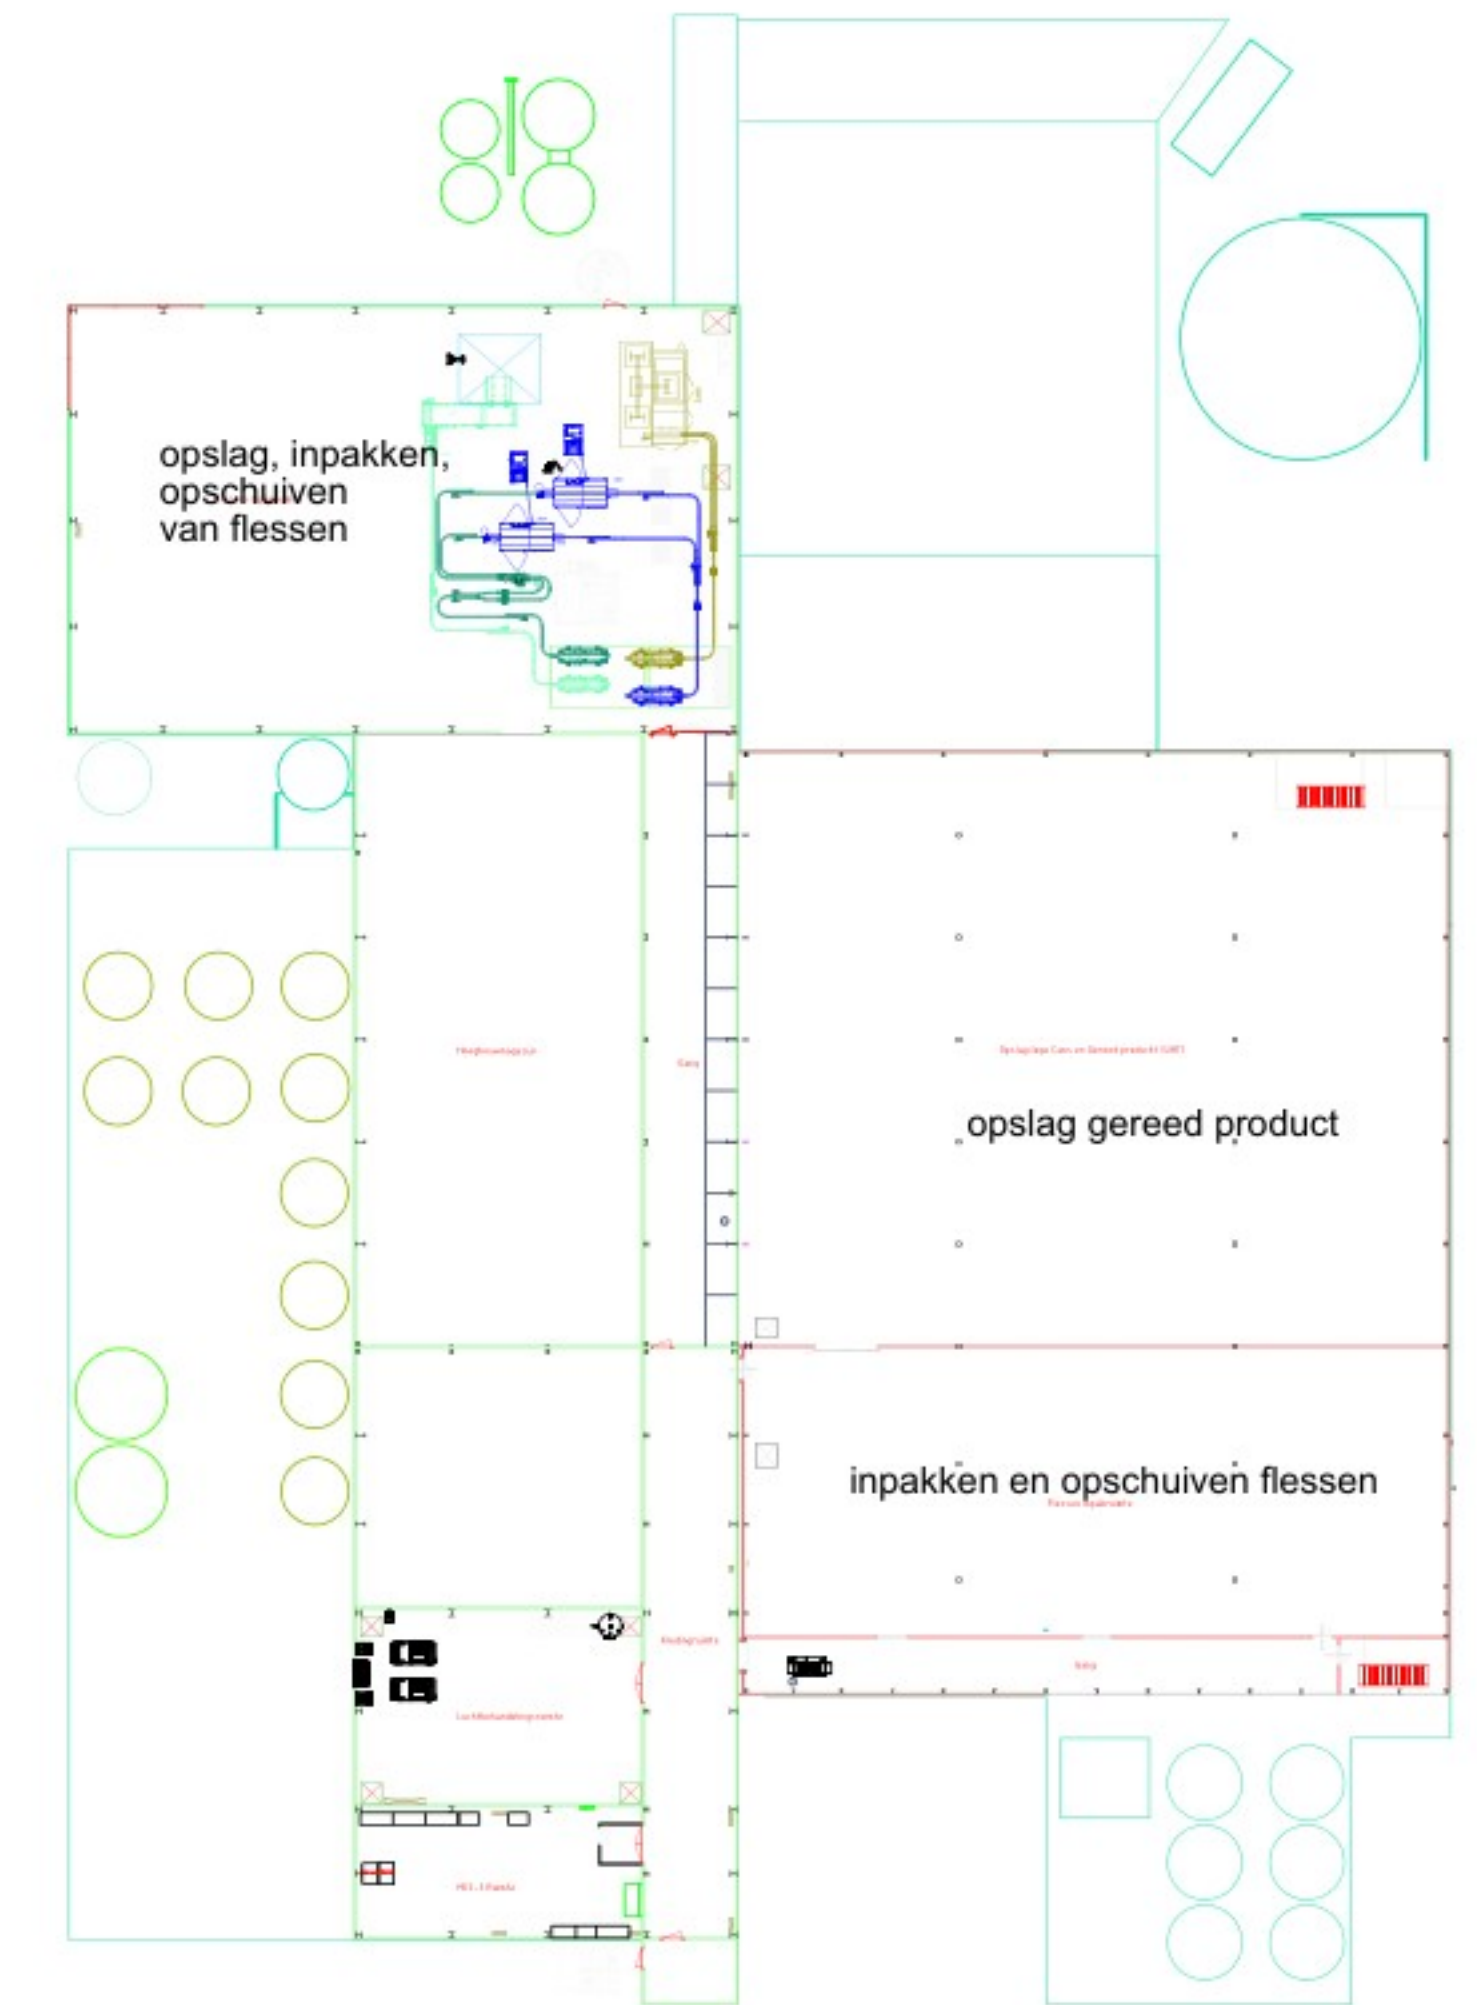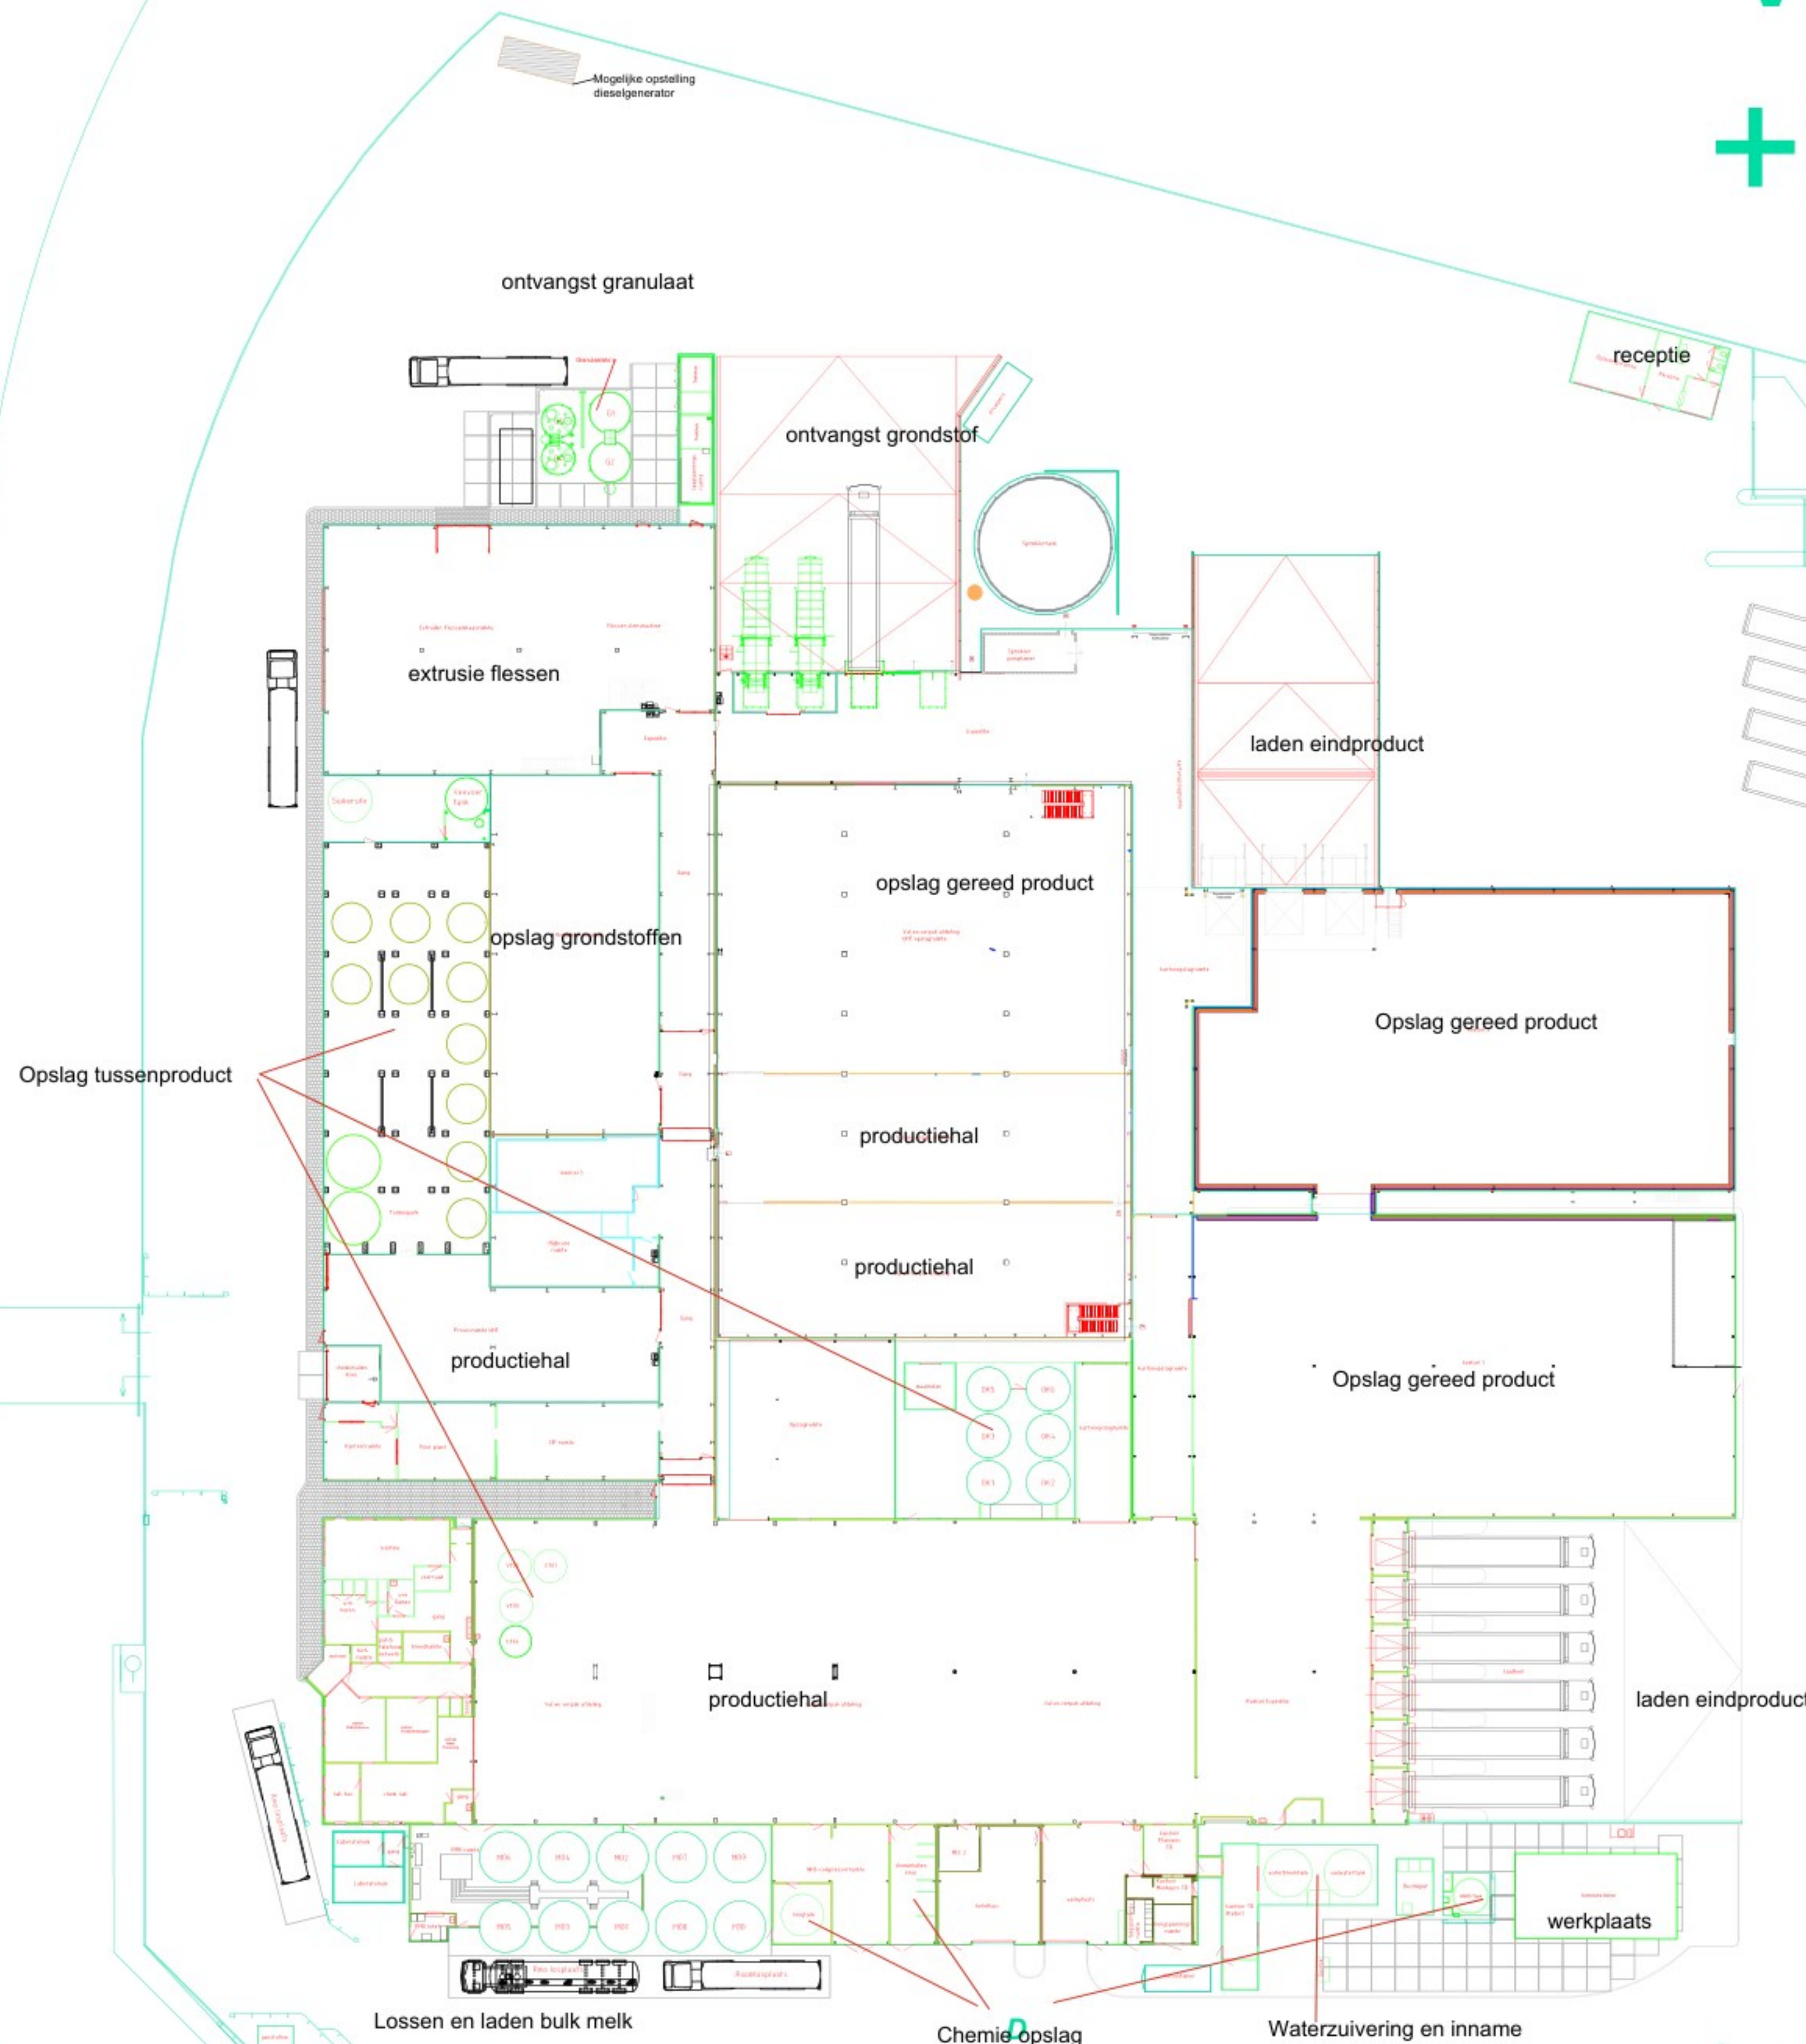

Zuidersluisweg



Lay-out Farm Dairy Lelystad

Postadres: Postbus 100, 8200 AP Lelystad
Bereikbaar: Kaapstanderweg 50, 8215 BB Lelystad
Telefoon: +31 (0)252 267 880
Telefax: +31 (0)252 267 889
info@farmdairy.com
www.farmdairy.com

Project: +0
Onder: Lay-out Farm Dairy
Schaal: Proj-tekst
Datum tekening is opgesteld van Farm Dairy Holding B.V.
Kopieren en/of aan derden for-mage geven alleen met schriftelijke toestemming van Farm Dairy Holding B.V.
© copyright