
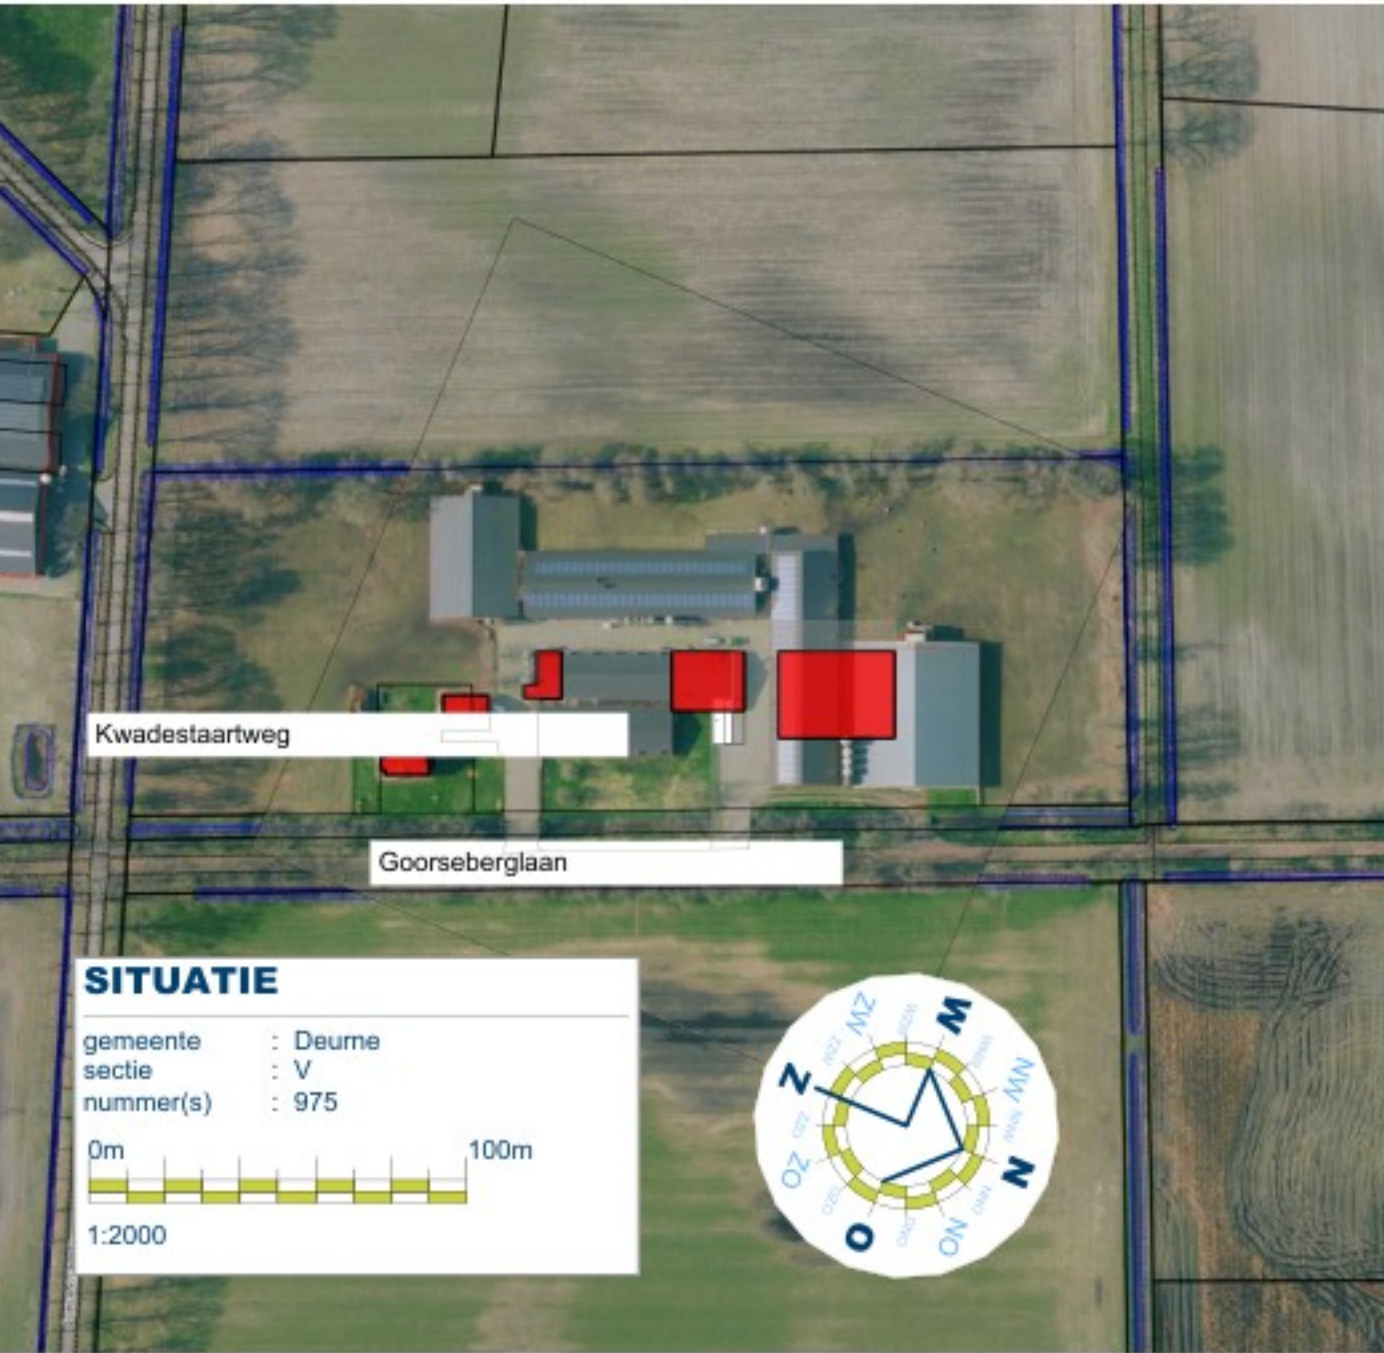


MACHINES-MOTOREN, SILO'S EN TANKS

Machines-motoren				Silo's			
nr.:	benaming:	aantal:	KW/st.:	nr.:	benaming:	aantal:	inhoud/st.:
1	traktor	1	80	S1	vloeibaar kunstmest	1	50 m³
2	traktor	1	100	S2	-	-	- ton
3	cv ketel	5	60	S3	-	-	- ton
4	compressor	2	4	Tanks (bijv. diesel, propaan e.d.)			
5	ploeg	1	-	nr.:	omschrijving:	aantal:	inhoud/st.:
6	regenaspel	1	-	T1	-	-	- L
7	cultivator	1	-	T2	-	-	- L
8	hydrofoorpomp	1	2	T3	-	-	- L
9	traktor	1	66	* = in lekbak			
10	kadaverkoeling	1	2	Vaten (bijv. diesel, propaan e.d.)			
11	maaiër	1	-	nr.:	omschrijving:	aantal:	inhoud/st.:
12	verreiker	1	75	V1	-	-	- L
13	-	-	-	V2	-	-	- L
14	-	-	-	V3	-	-	- L
15	-	-	-	* = in lekbak			
16	-	-	-	Overige symbolen			
17	-	-	-	omschrijving:			
18	-	-	-	A afvoerpunt drijfmest			
19	-	-	-	B bestrijdingsmiddelen			
20	-	-	-	G geneesmiddelen			
Mestopslag:				R reinigingsmiddelen			
omschrijving:				PA brandblusser met inhoudvermelding			
Totale inhoud mestputten:				K mobiele kadaverkap			
Totale inhoud mestsilo:							

* = Alle inhoud uit bovenstaande renvooi welke niet op tekening zijn gebruikt zijn niet van toepassing.

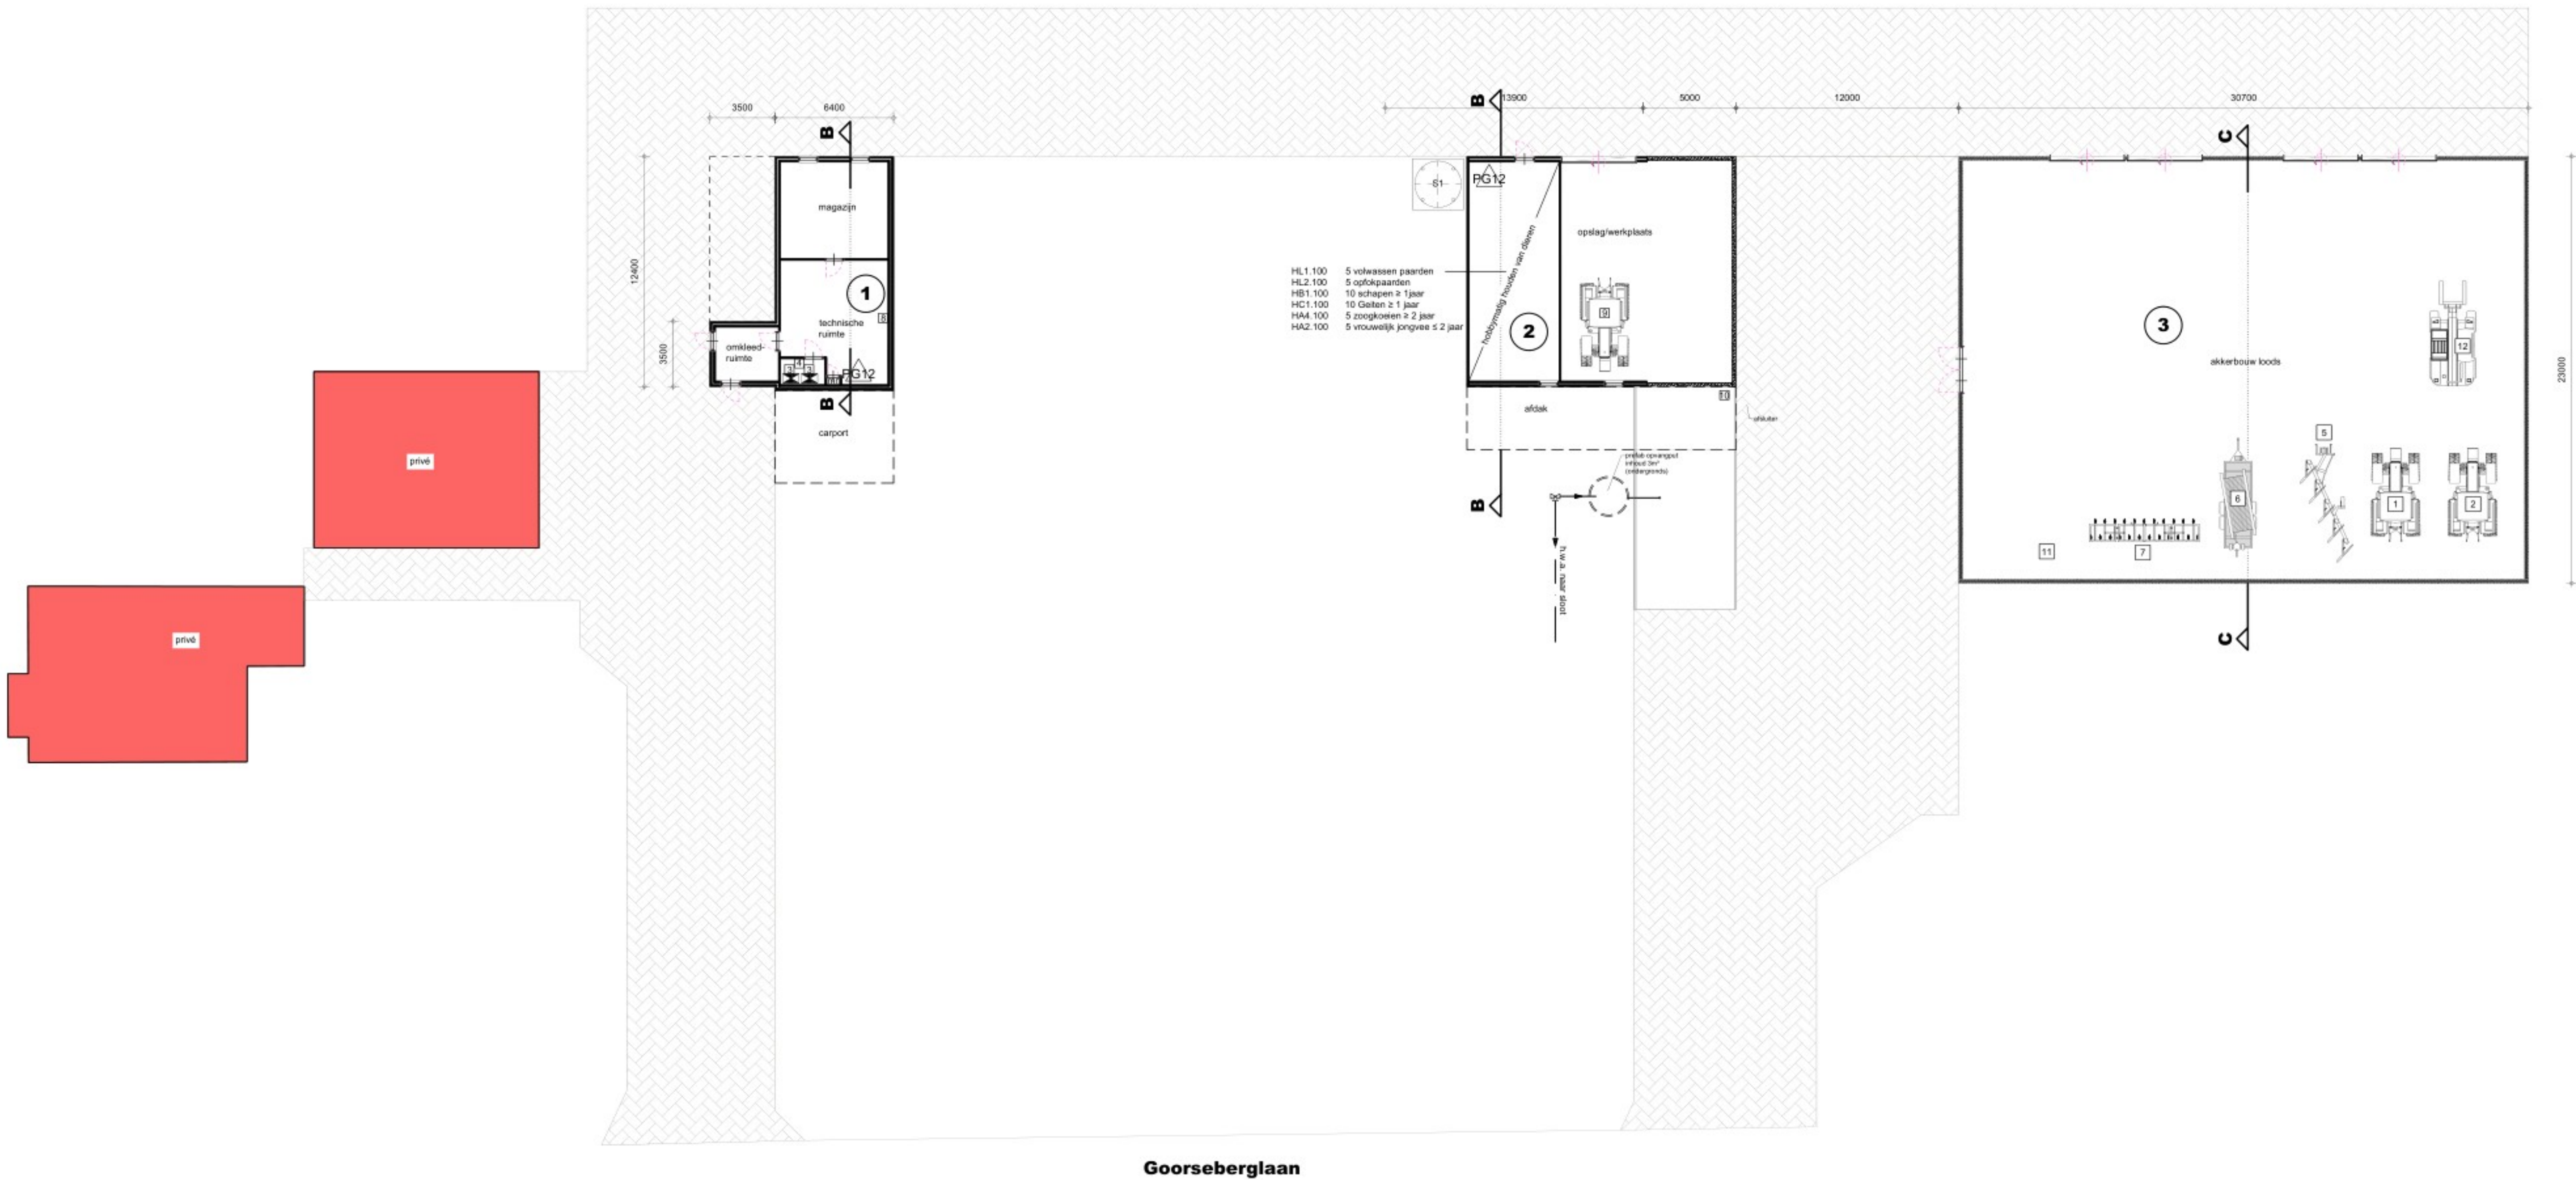

TEKENING BEHORENDE BIJ AANVRAAG OMGEVINGSVERGUNNING MILIEU BELASTENDE ACTIVITEIT (Melding)

Project	Agrarisch bedrijf	Cont. pers. Tekenaar	BS PB
Projectlocatie	Goorseberglaan 9 5752SM Deurne	Proj.nr. Fase Blad nr. Schaal Formaat Datum	250069-001-004 M 1/1 1:200/2000 17-07-2025
Onderdeel	Milieutekening	<div>Gew-1 Gew-2 Gew-3 Gew-4 Gew-5 Gew-6</div>	
<div><div>arvalis ONTWERP & BOUWADVIES</div></div> <div><div>Bezoek / postadres Heuvelstraat 12 5751 HN DEURNE T. 0493-242133 E. info@arvalis.nl</div></div>			