


silphie ingekuild
in bestaande
sleufsilo

bestaande verhoging
(voornalig LNG station)

veiligheidsafstand
50 meter

Magazijn
Hal A

ProjectnaamSilphie Biomass Valorisation				Documenttype: CONCEPT TEKENING			
Omschr.:				Attero locatie: Wijster			
Rev.Omschrijving				Fabrieksleutel (+):			
Leverancier:				Functiesleutel (=):			
Tekeningsnr:				Aggregaatsleutel:			
Status: CONCEPT				KKS codering:			
Datum29.07.2024				Boek Nr.:			
Naam:JvdC				Discipline:			
Gec.:				Plaatscode:			
Documentnummer:				Blad:			

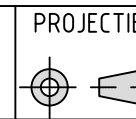

PROJECTIE

Naam:JvdC


Rev.:

datum.:


Documentnummer:

Blad:


01

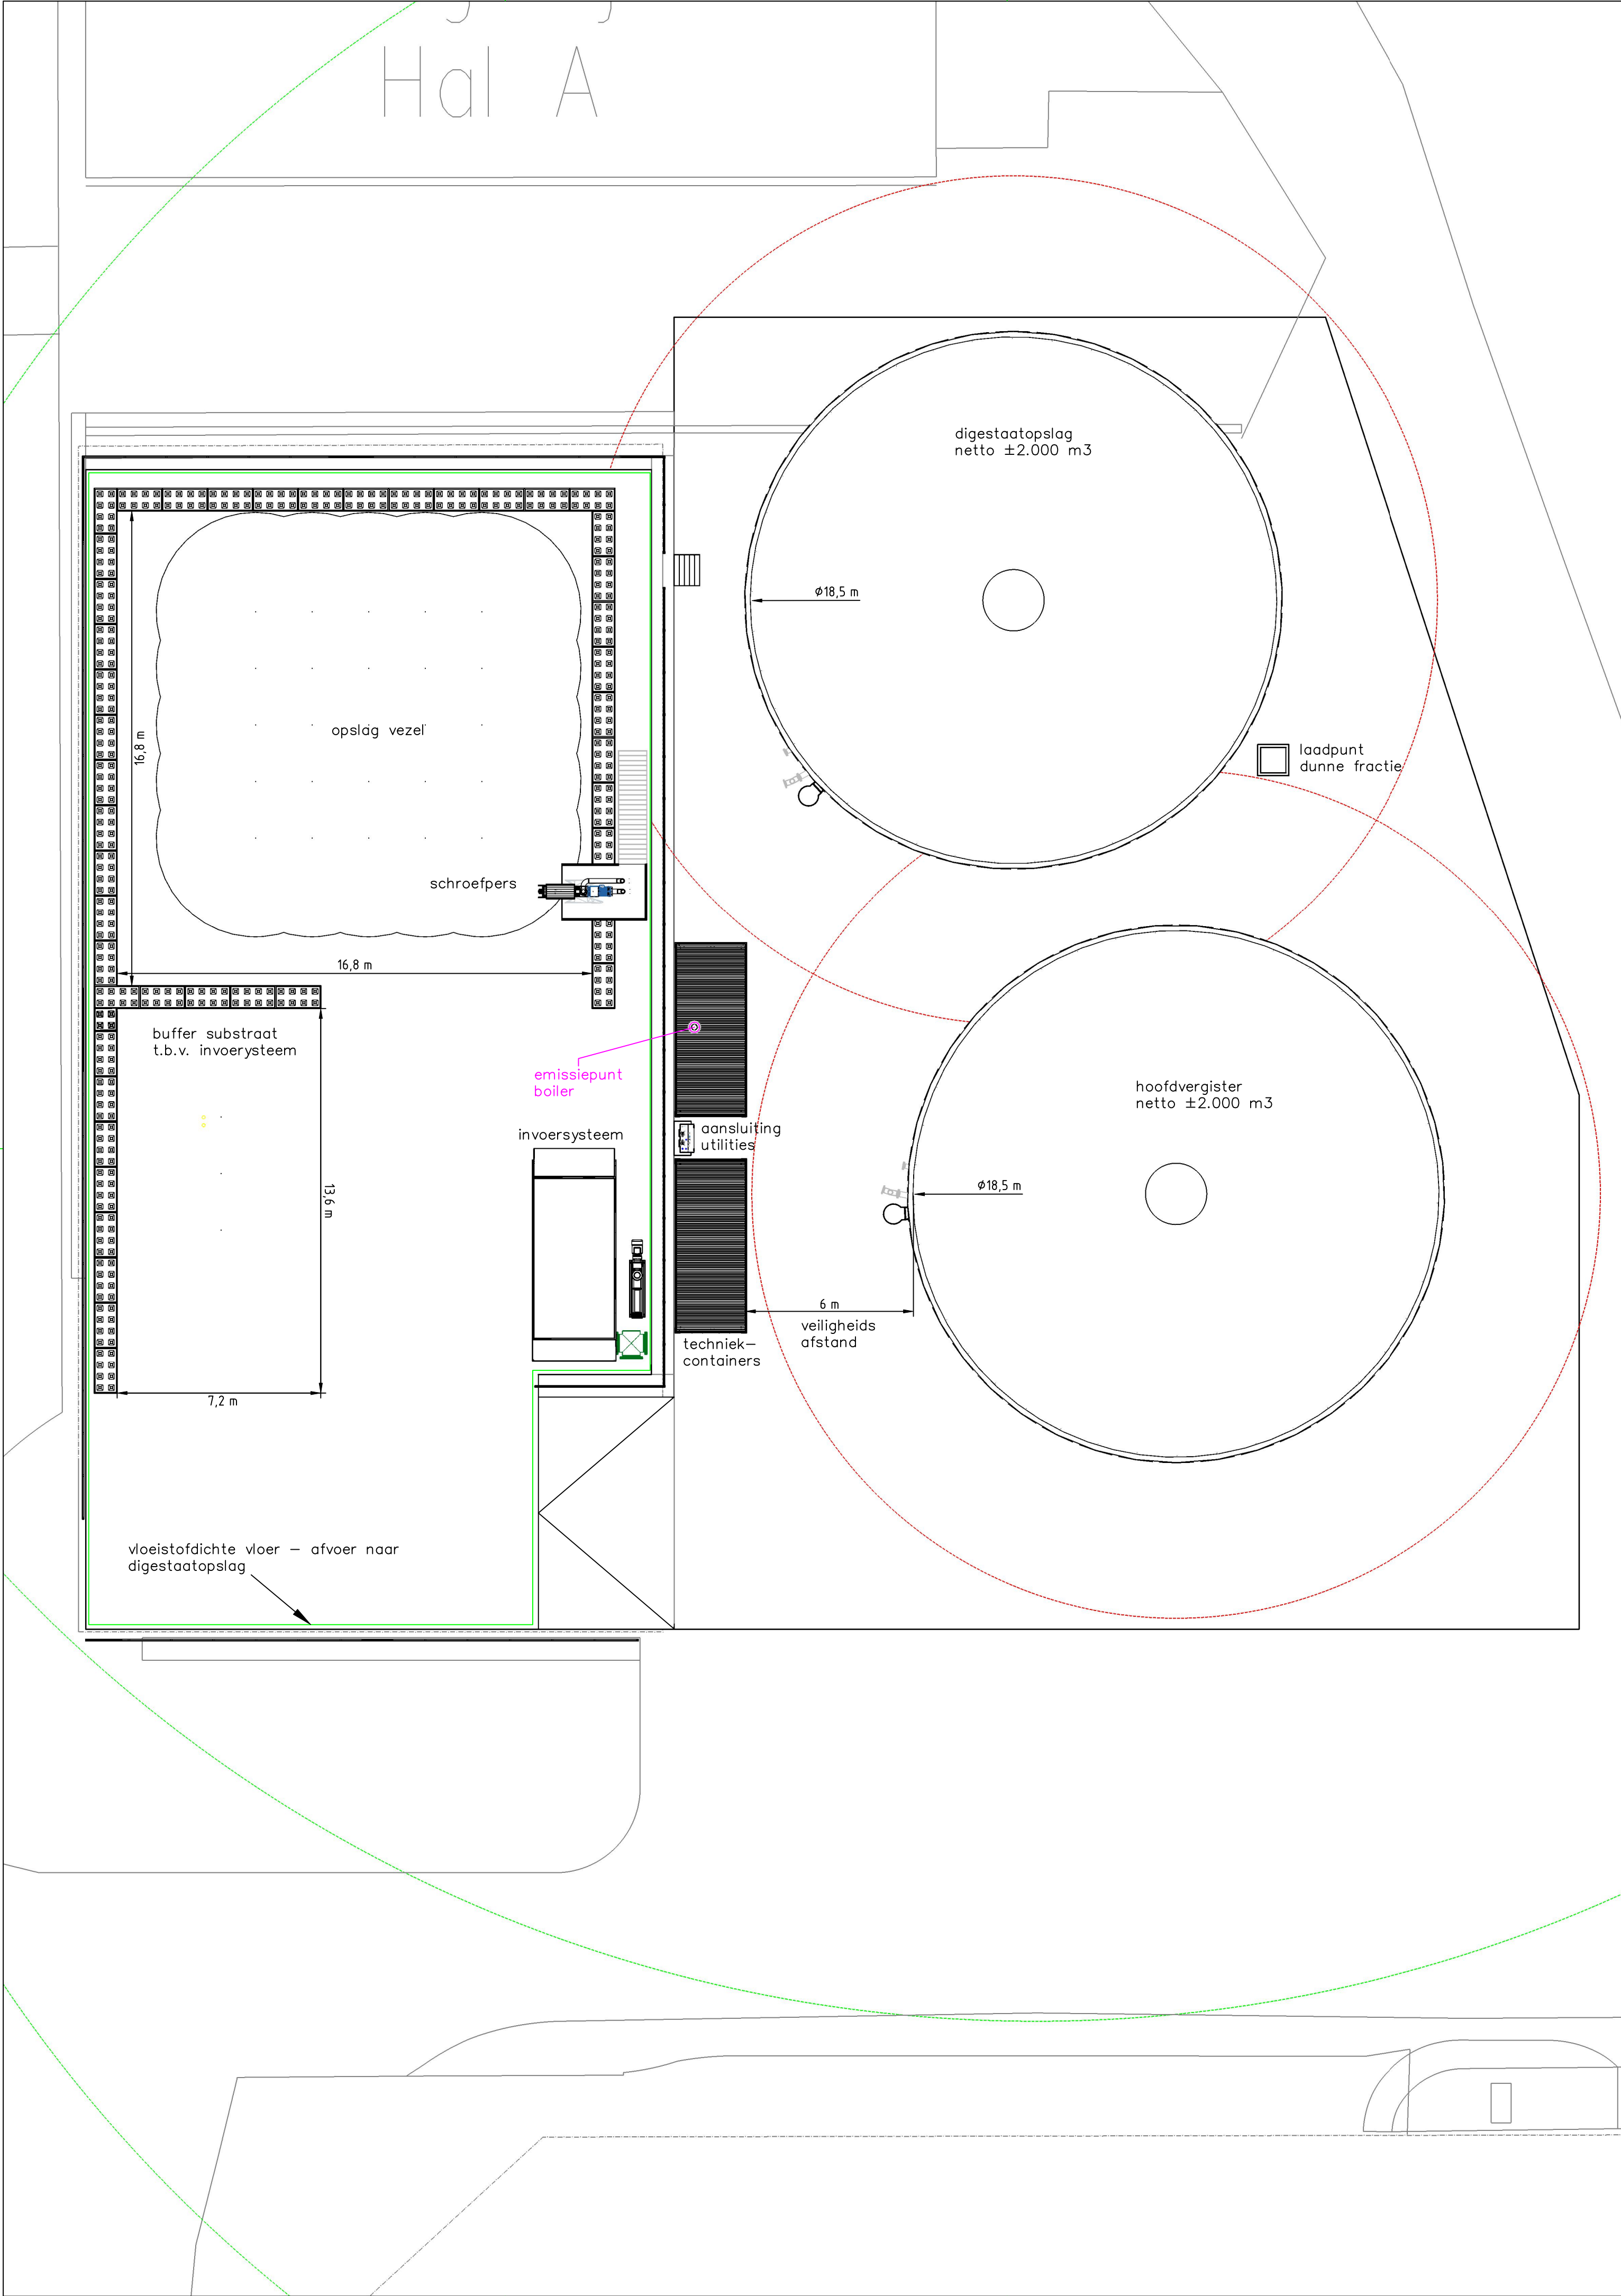


zijaanzicht a

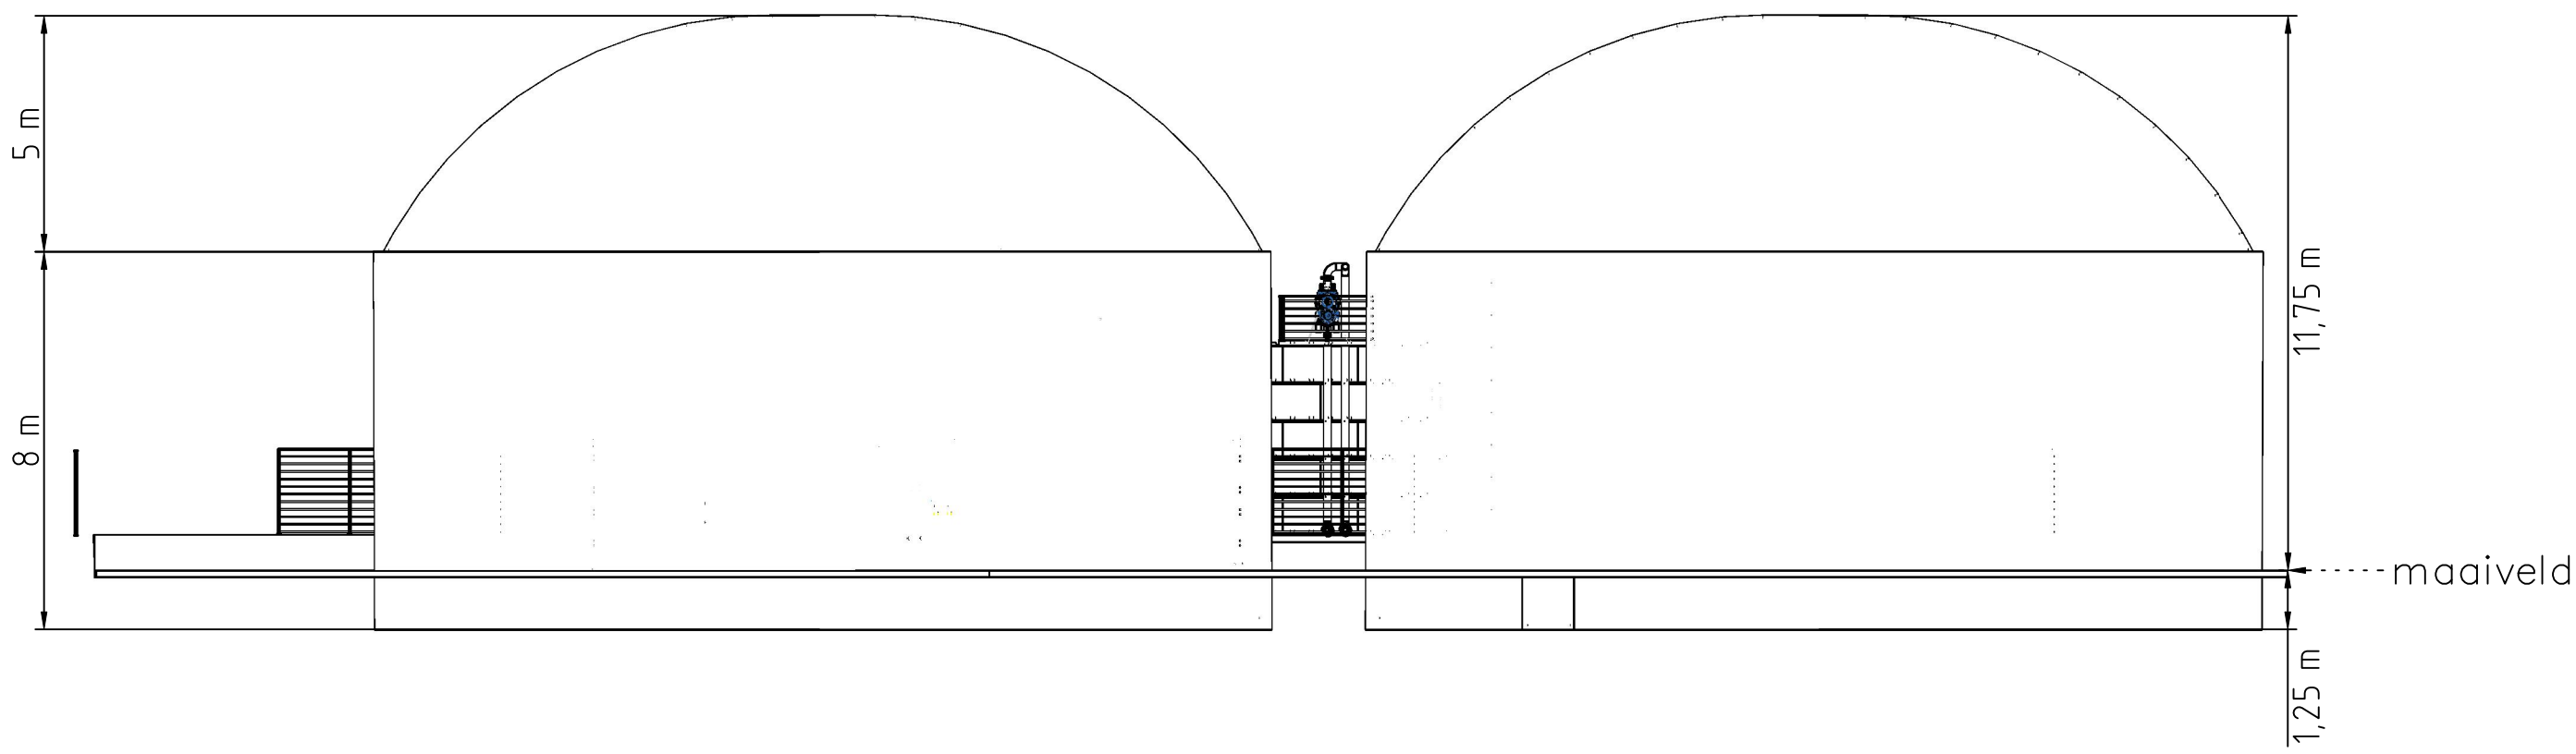

zijaanzicht b

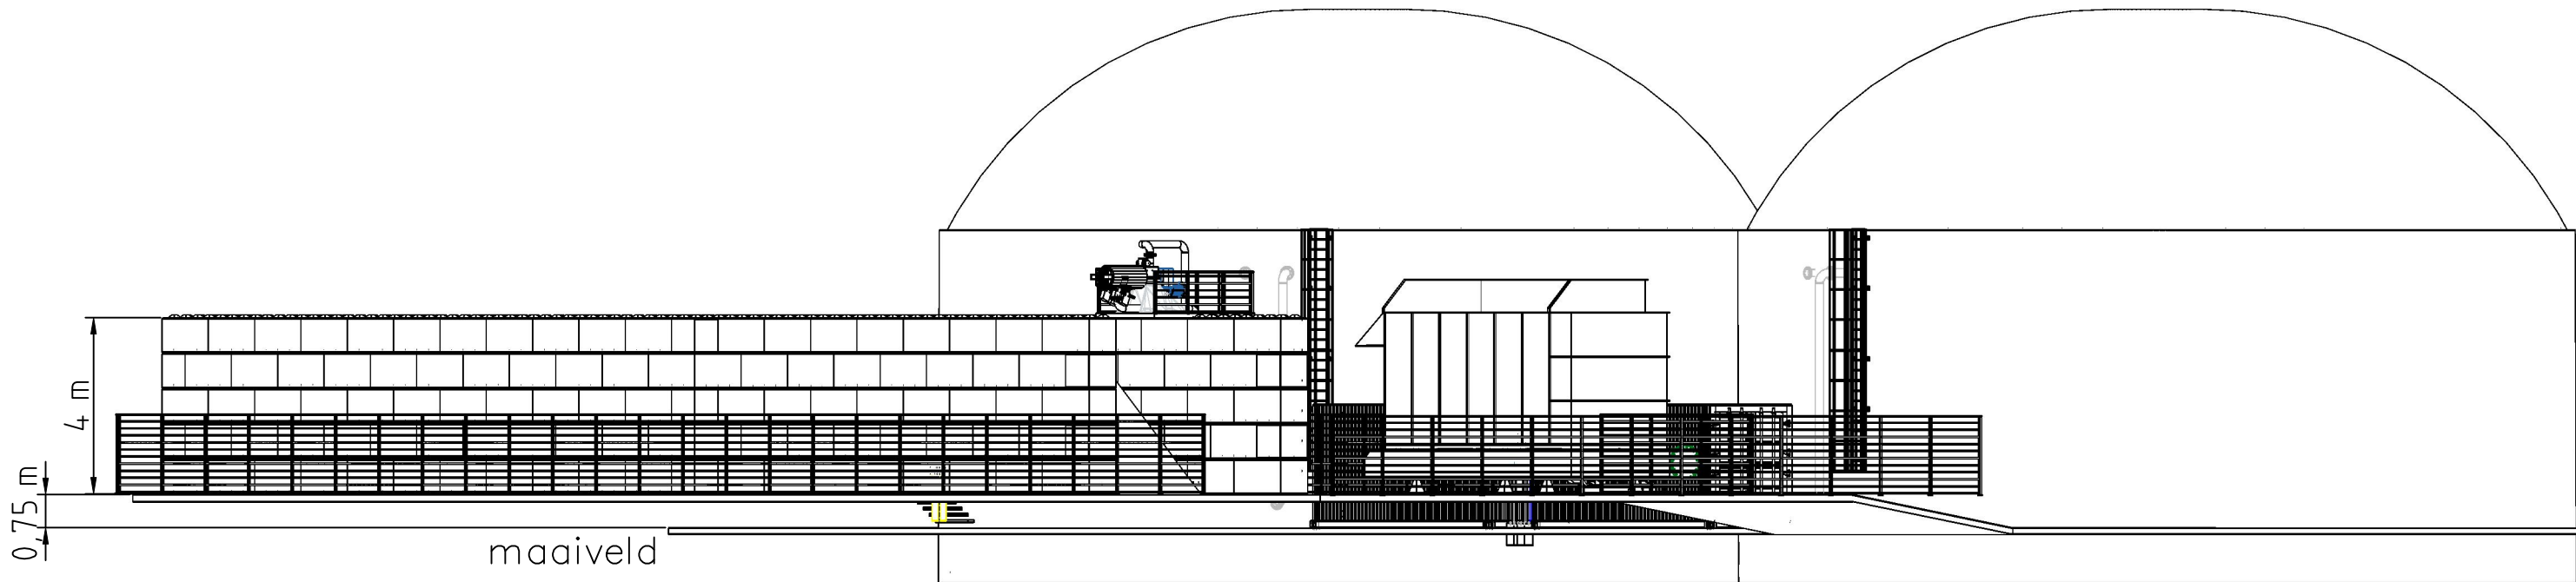


zijaanzicht b

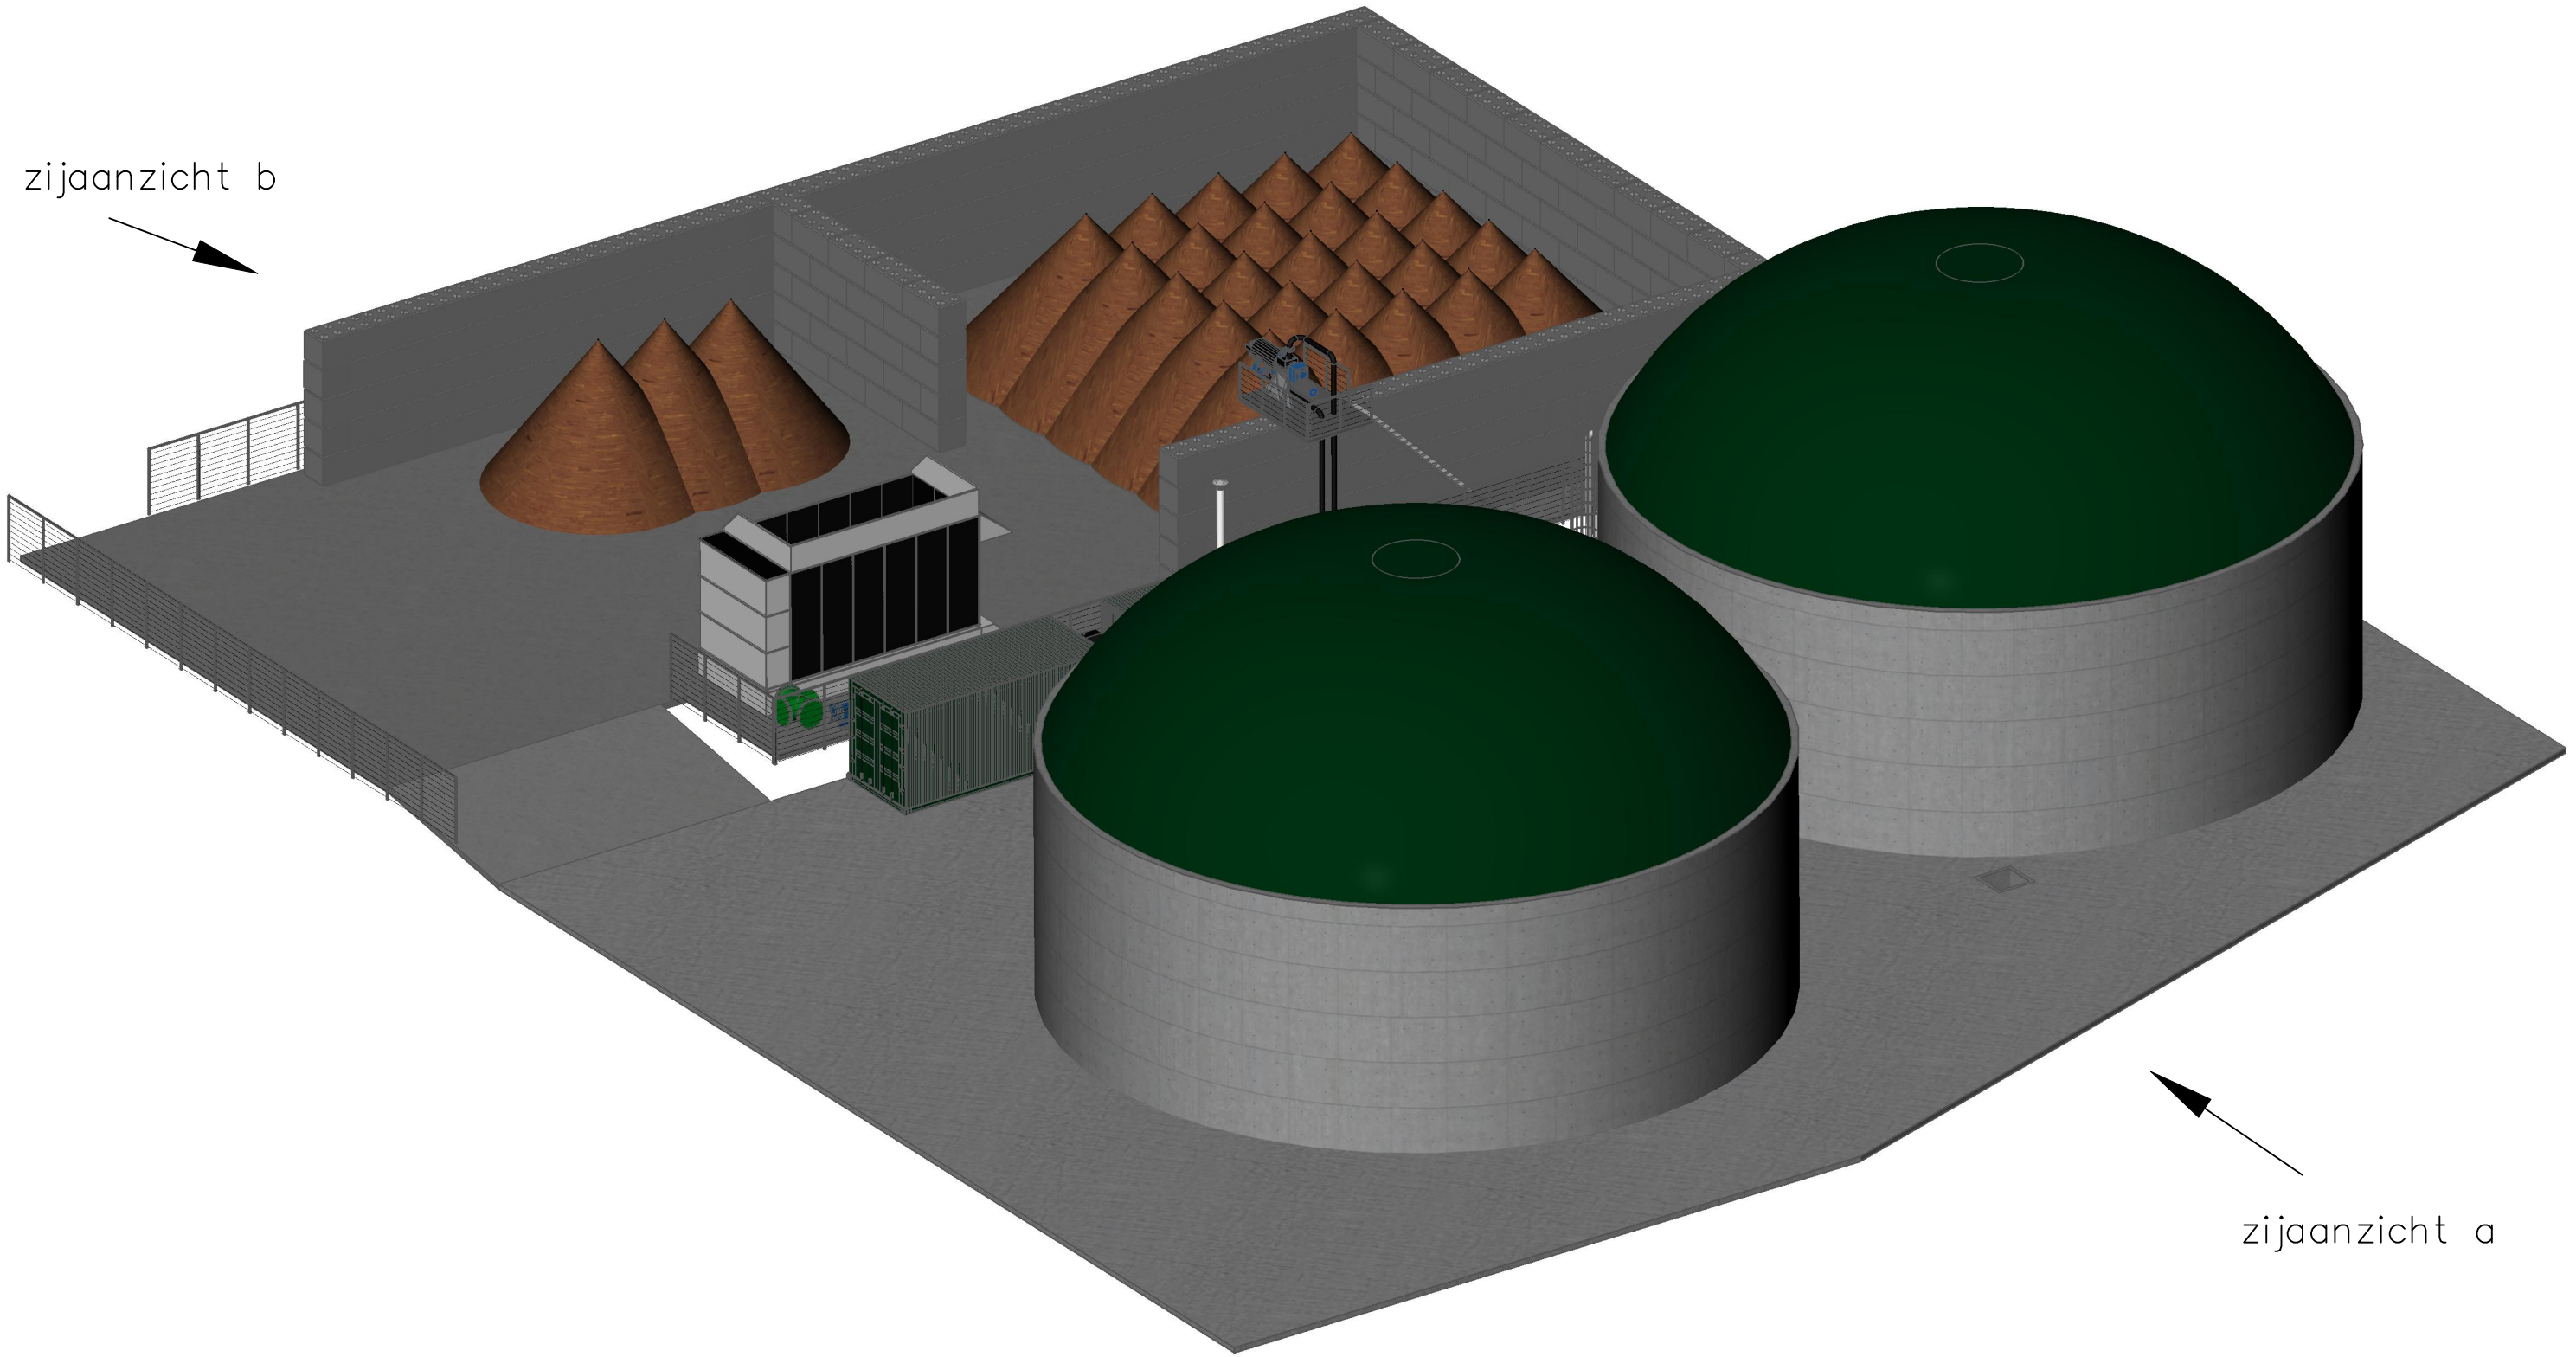

zijaanzicht a

ProjectnaamSilphie Biomass Valorisation				Documenttype: CONCEPT TEKENING			
Omschr.:				Attero locatie: Wijster			
Rev Omschrijving				Fabrieksleutel (+):			
Leverancier:				Functiesleutel (=):			
Tekeningsnr:				Aggregaatsleutel:			
Status: CONCEPT				KKS codering:			
Datum: 29.07.2024				Formaat: A1			
Naam: JvdC				Boek Nr.:			
Gec.:				Discipline:			
Documentnummer:				Plaatscode:			

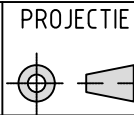

PROJECTIE