



ACHTERGEVEL




LINKER ZIJGEVEL




VOORGEVEL



RECHTER ZIJGEVEL

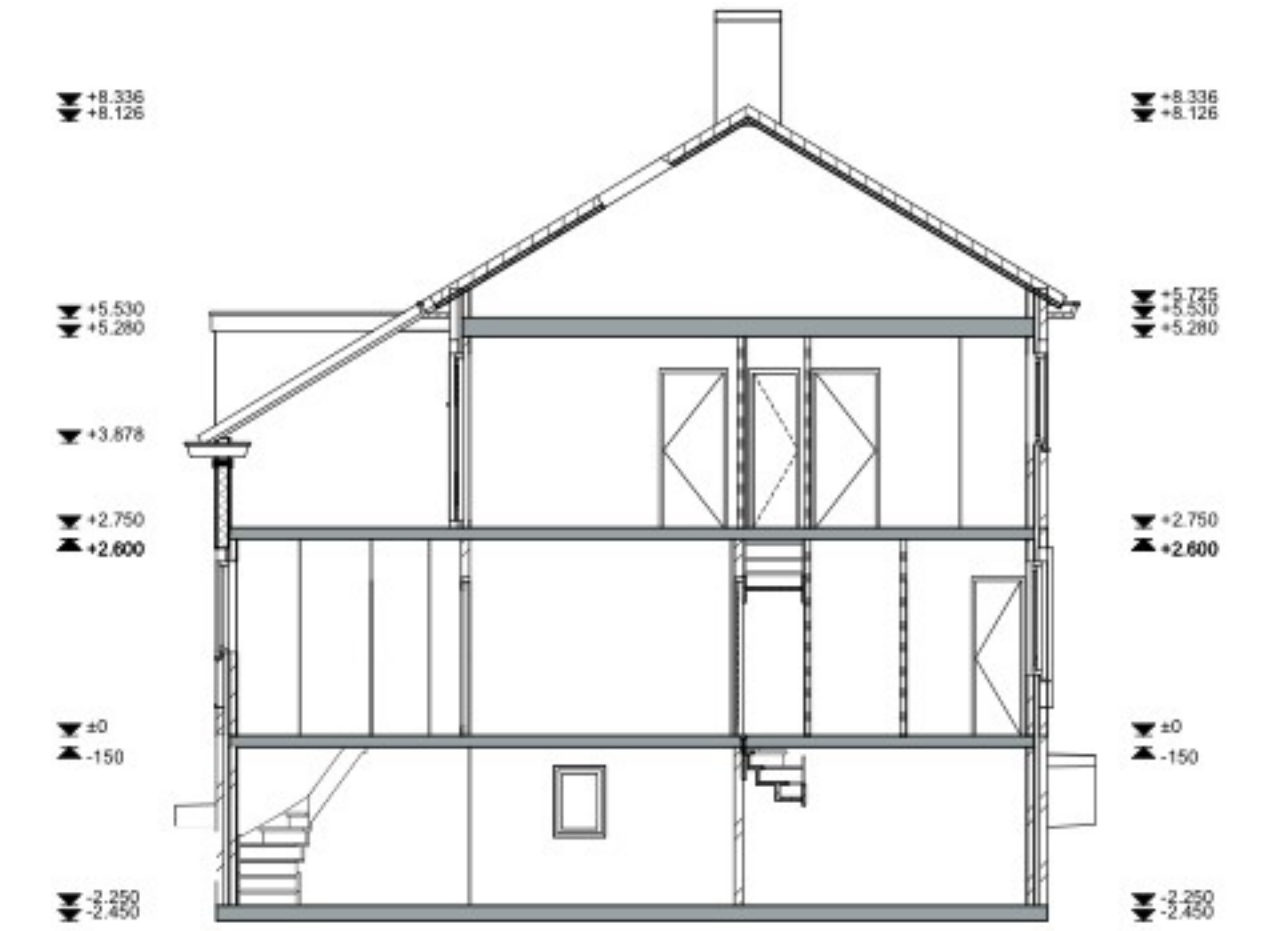


DOORSNEDE A-A

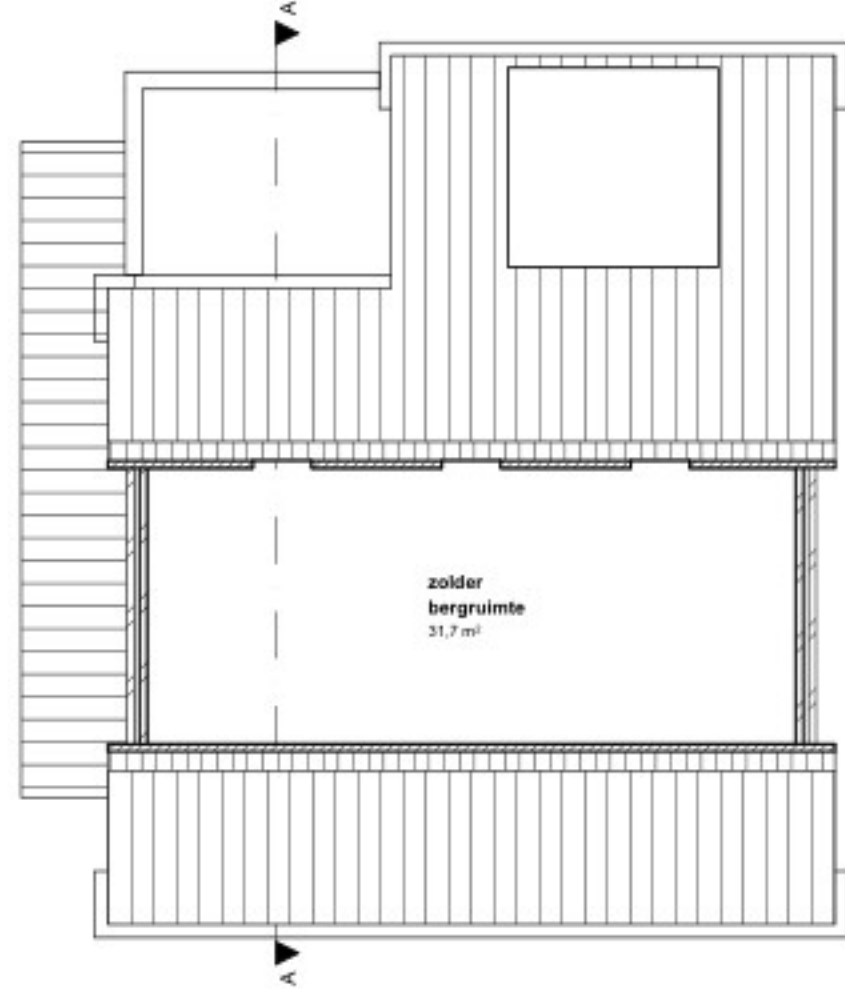


2e VERDIEPING



1e VERDIEPING

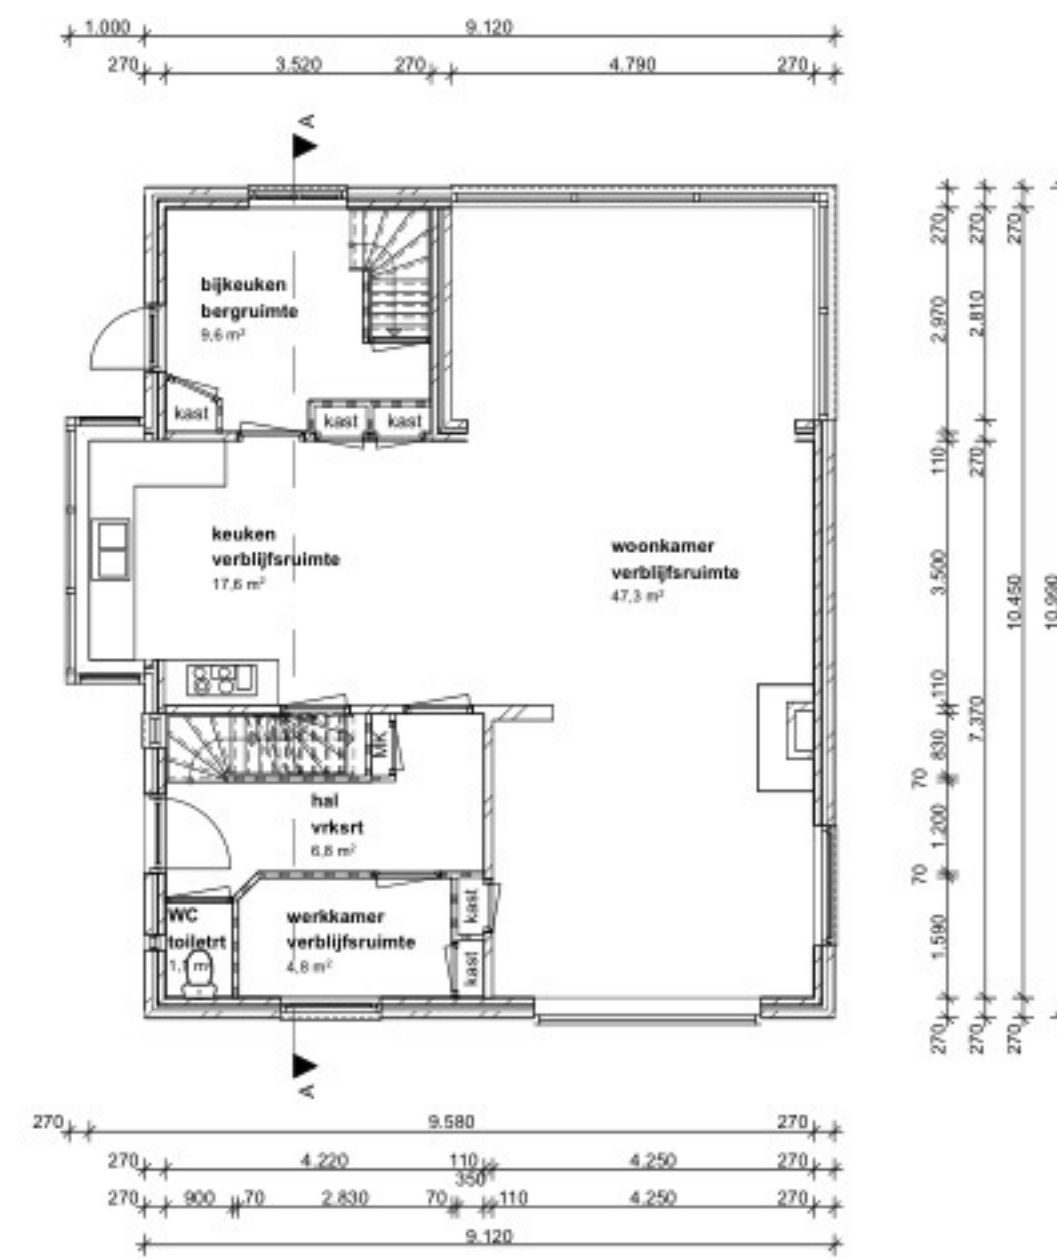


BEGANE GROND

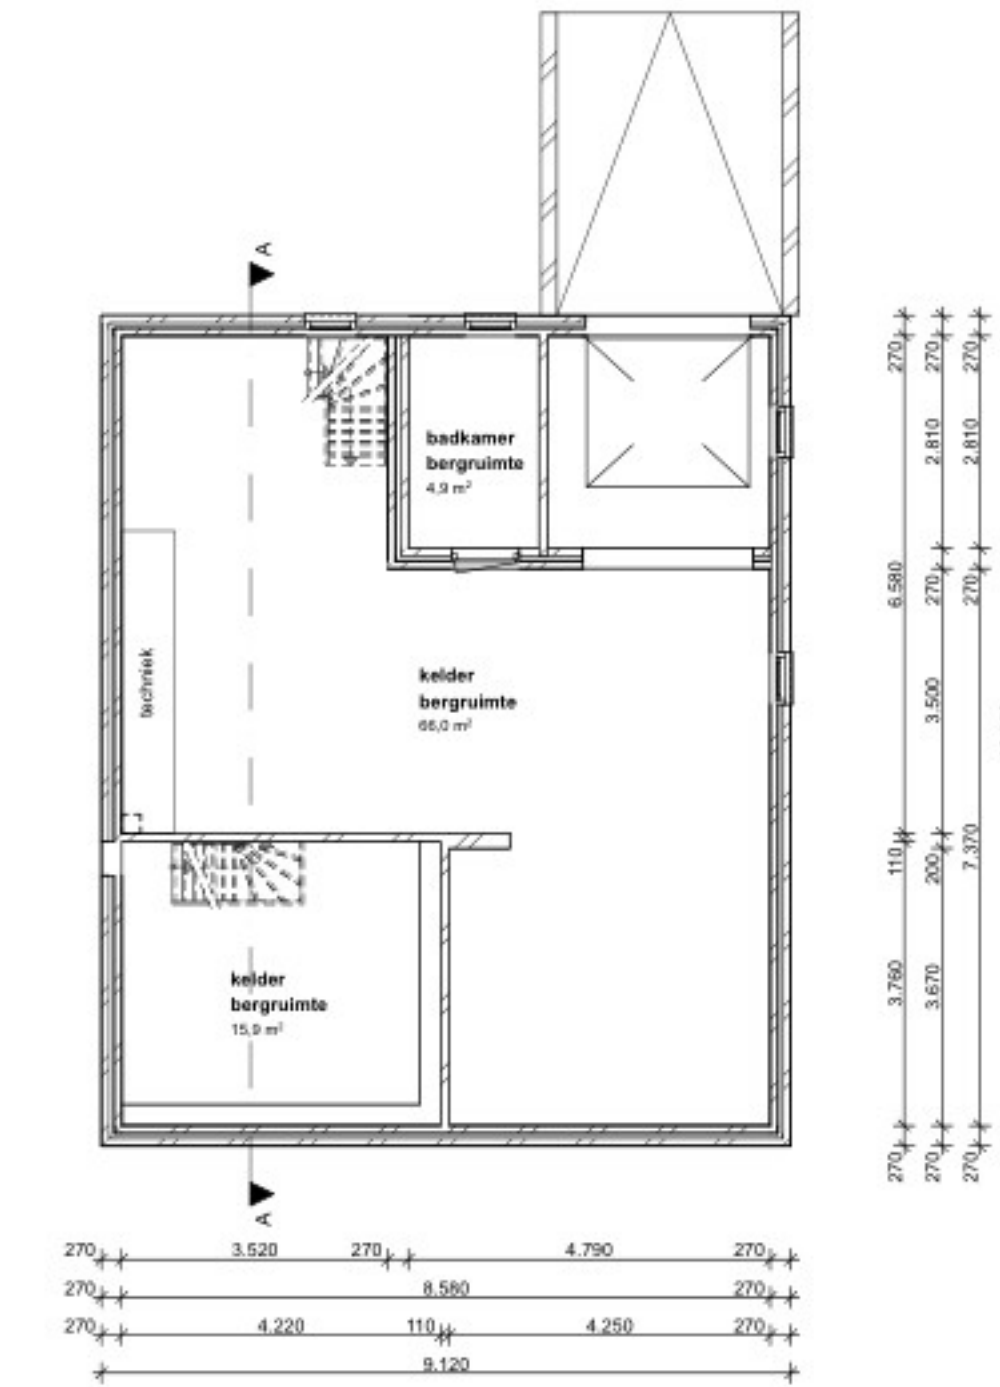

kelder

RENVOOI MATERIAAL EN KLEUR		
Gevels	Metselwerk	Hardgraauw, geel
Plint/ trasraam	Metselwerk	Paars-rood genuanceerd
Kozijnen	Hout	Gebroken wit
Deuren en ramen	Hout	Donker groen
Garagedeur	Kunststof	Gebroken wit
Goten	Hout	Gebroken wit
Overstekken	Hout	Gebroken wit
Boelboorden	Hout	Gebroken wit
Hellende daken	Keramische pannen	Donker grijs
Platte dak (dakkapel)	Bitumen	Antraciet

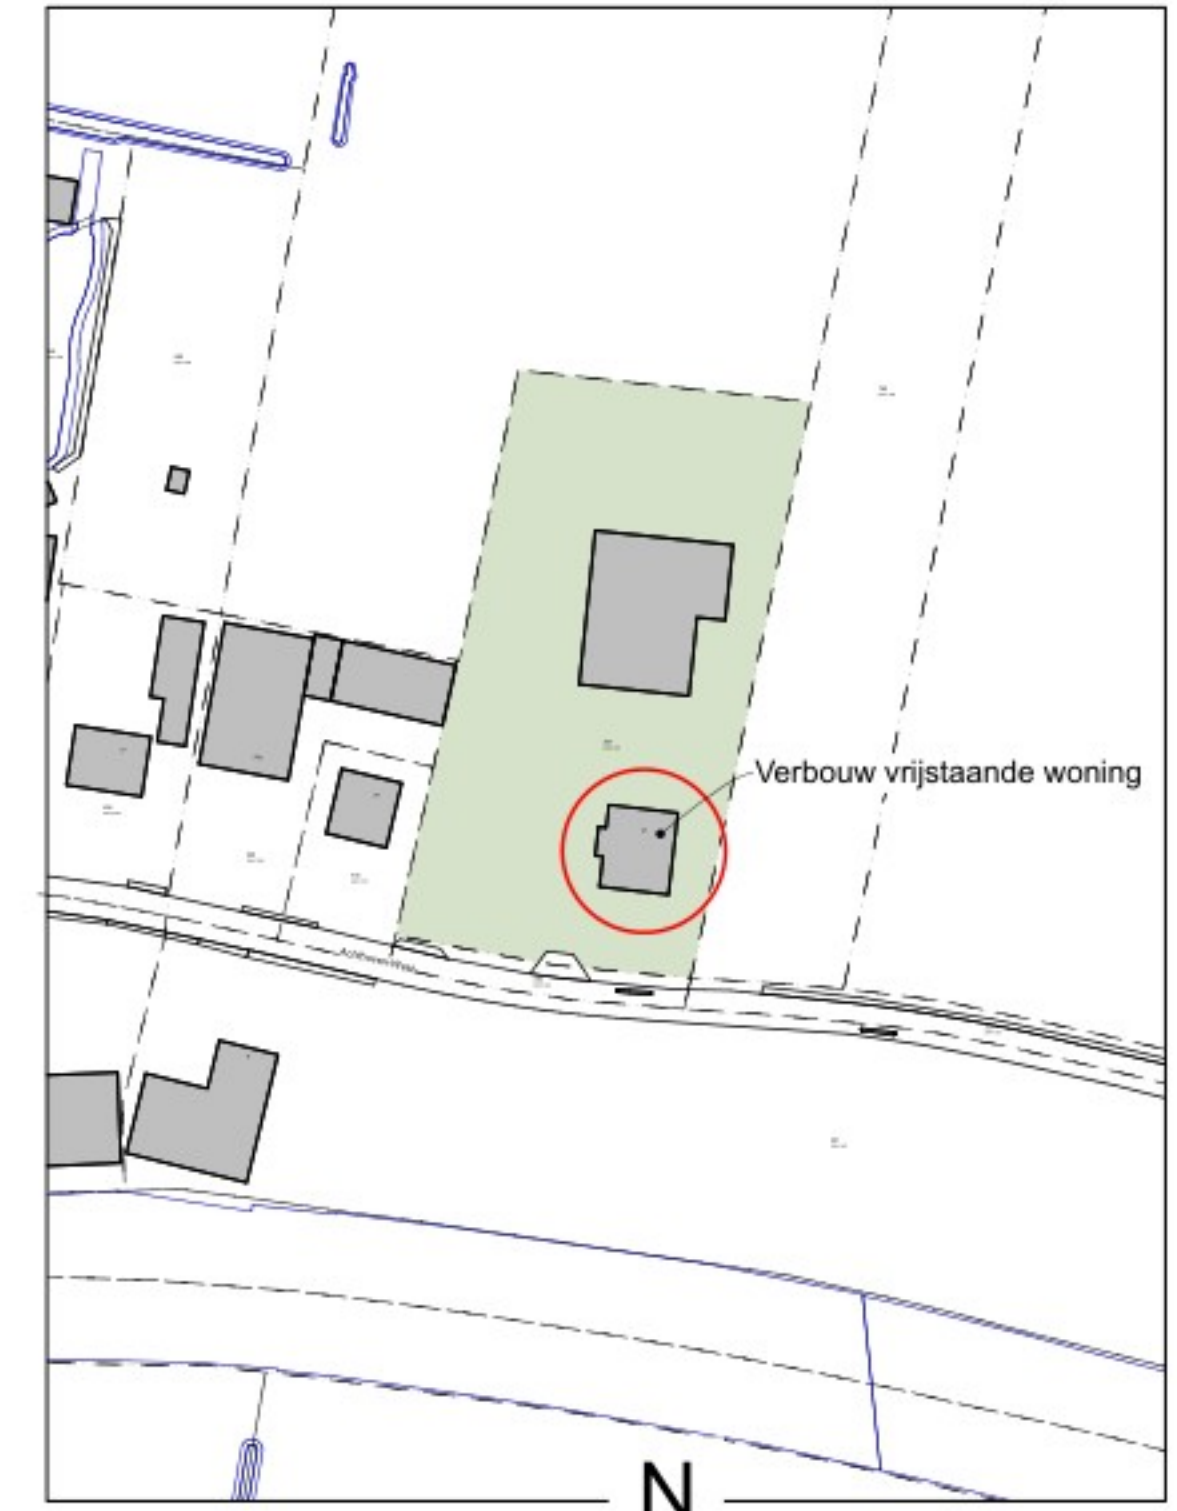

**SITUATIE | 1:1000**  
Aachthoven-West 21  
3417 BW Montfoort  
Kadastrale gemeente: Montfoort  
Sectie: F, nummer: 587



Projectnummer	<b>4232</b>	Tekening	<b>BA-01</b>
Project	VERBOUW VRIJSTAANDE WONING Aachthoven-West 21 Montfoort	Omschrijving	Overzichtstekening BESTAAND gevels, doorsneden en plattegronden
Opdrachtgever		Schaal	1:100
		Datum	26-05-2025   DvdM
		Gewijzigd	(A) (B) (C) (D) (E) (F) (G) (H)