
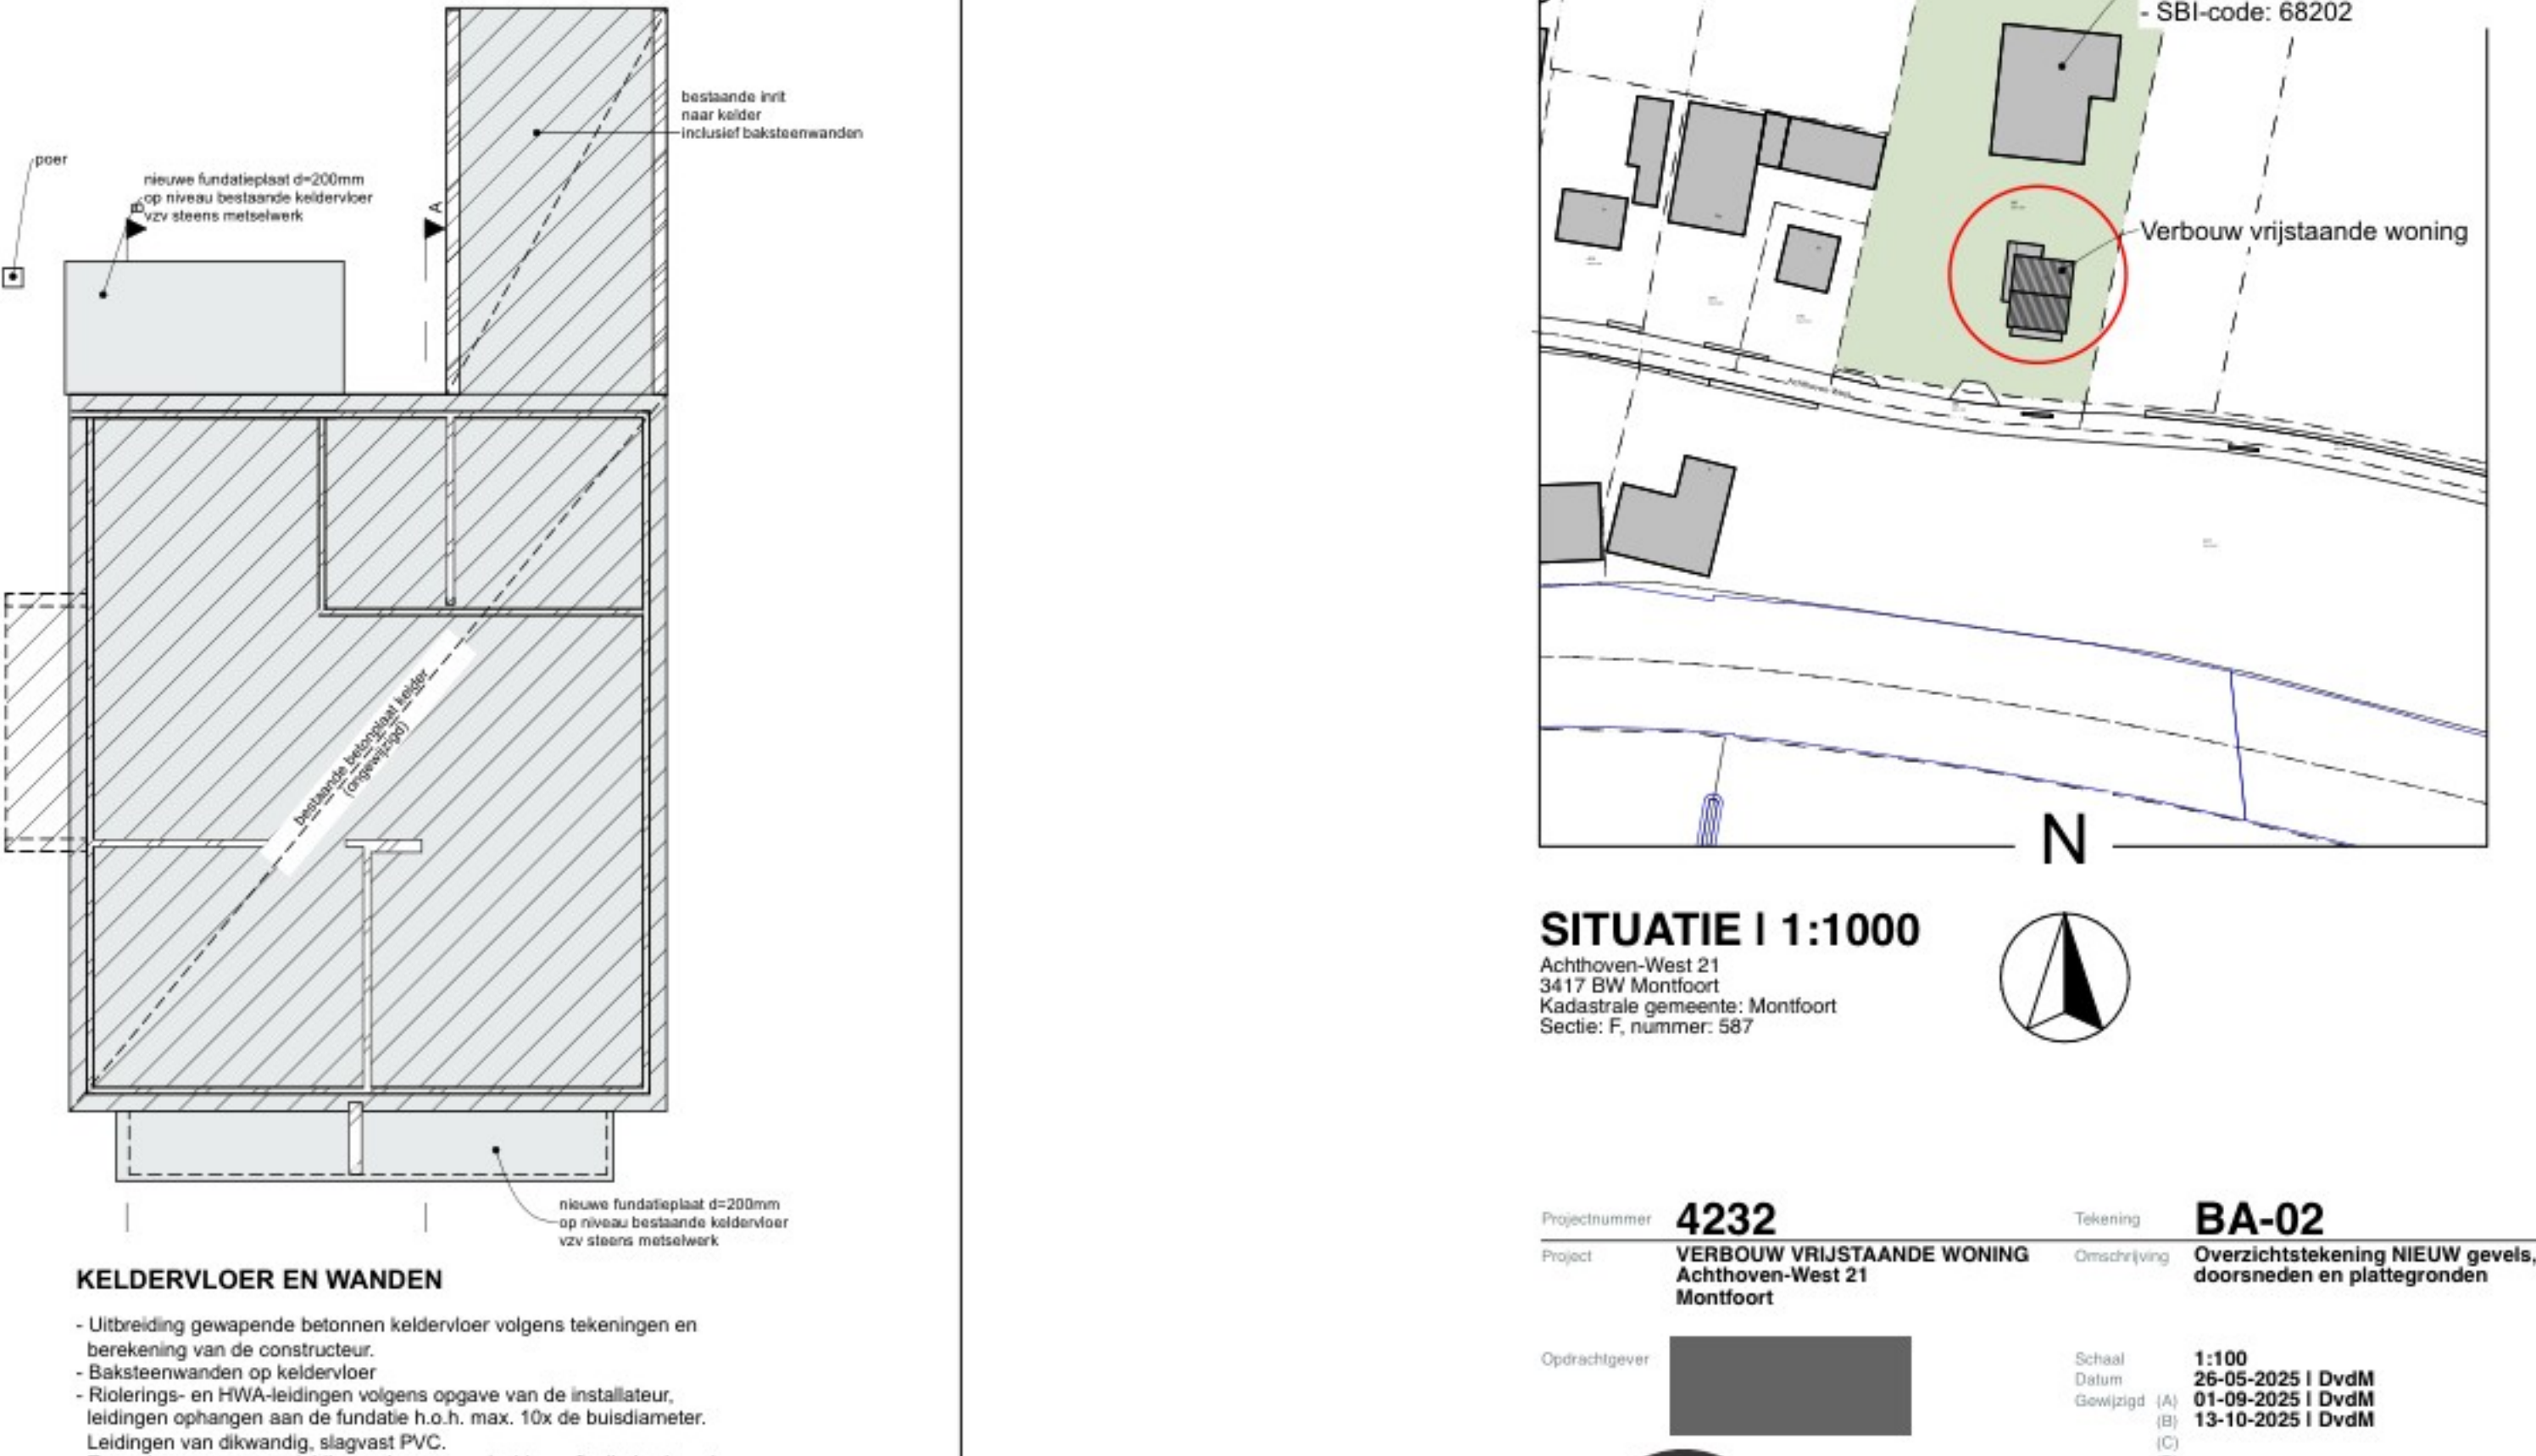
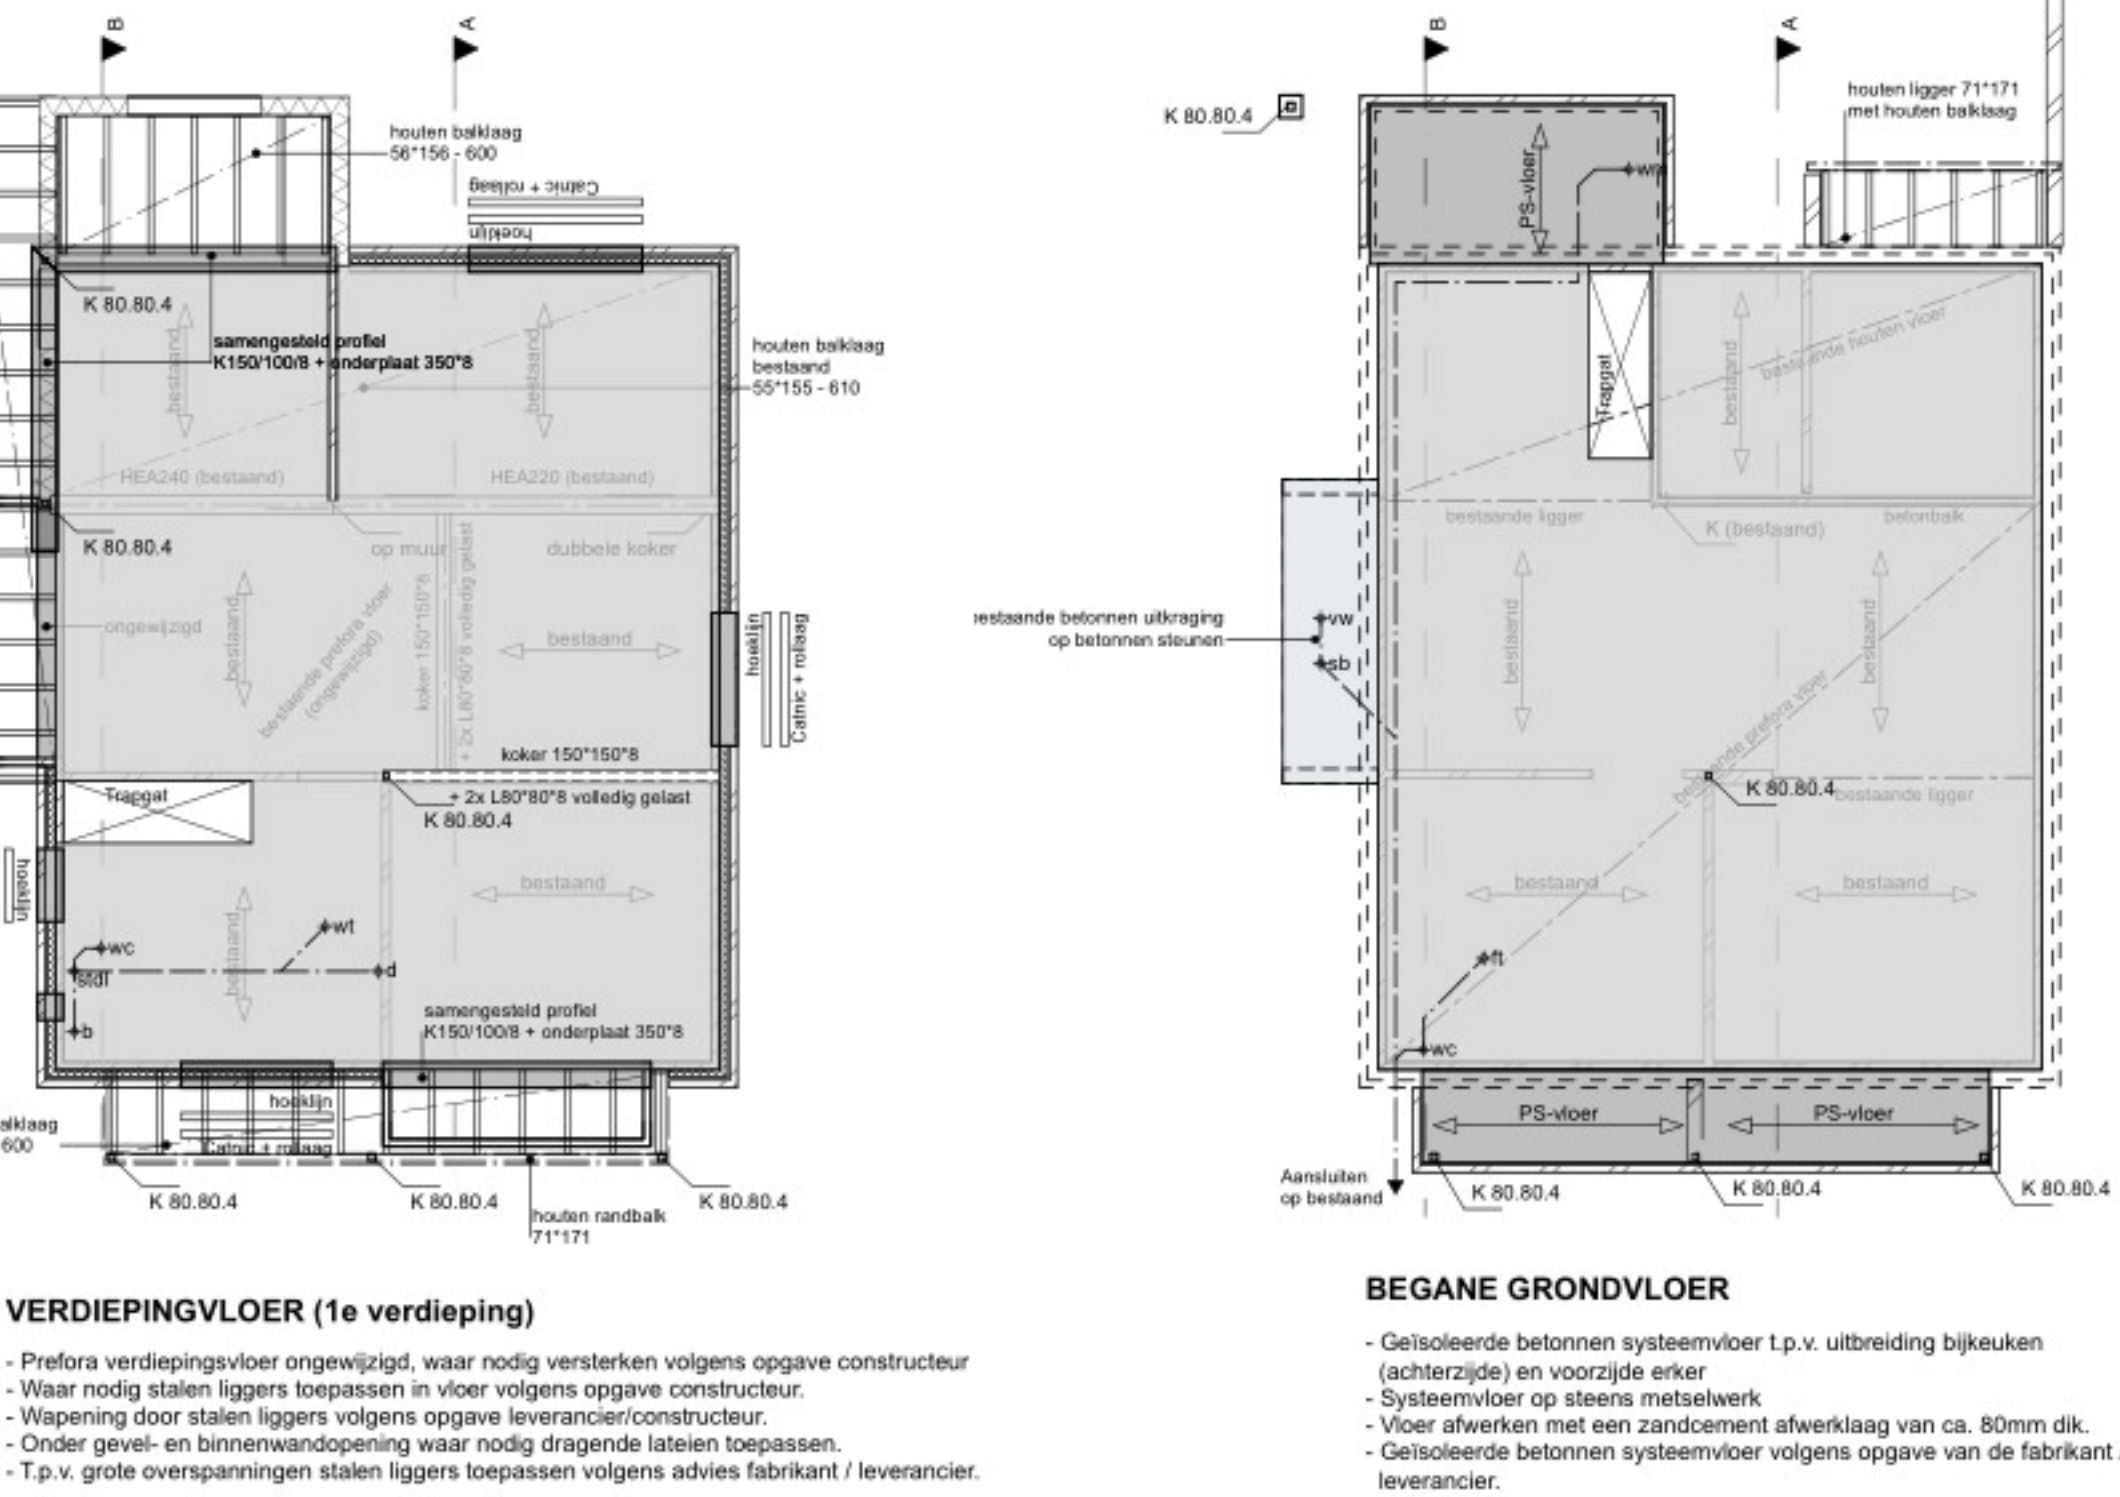


OVERZICHT CONSTRUCTIESCHEMA'S

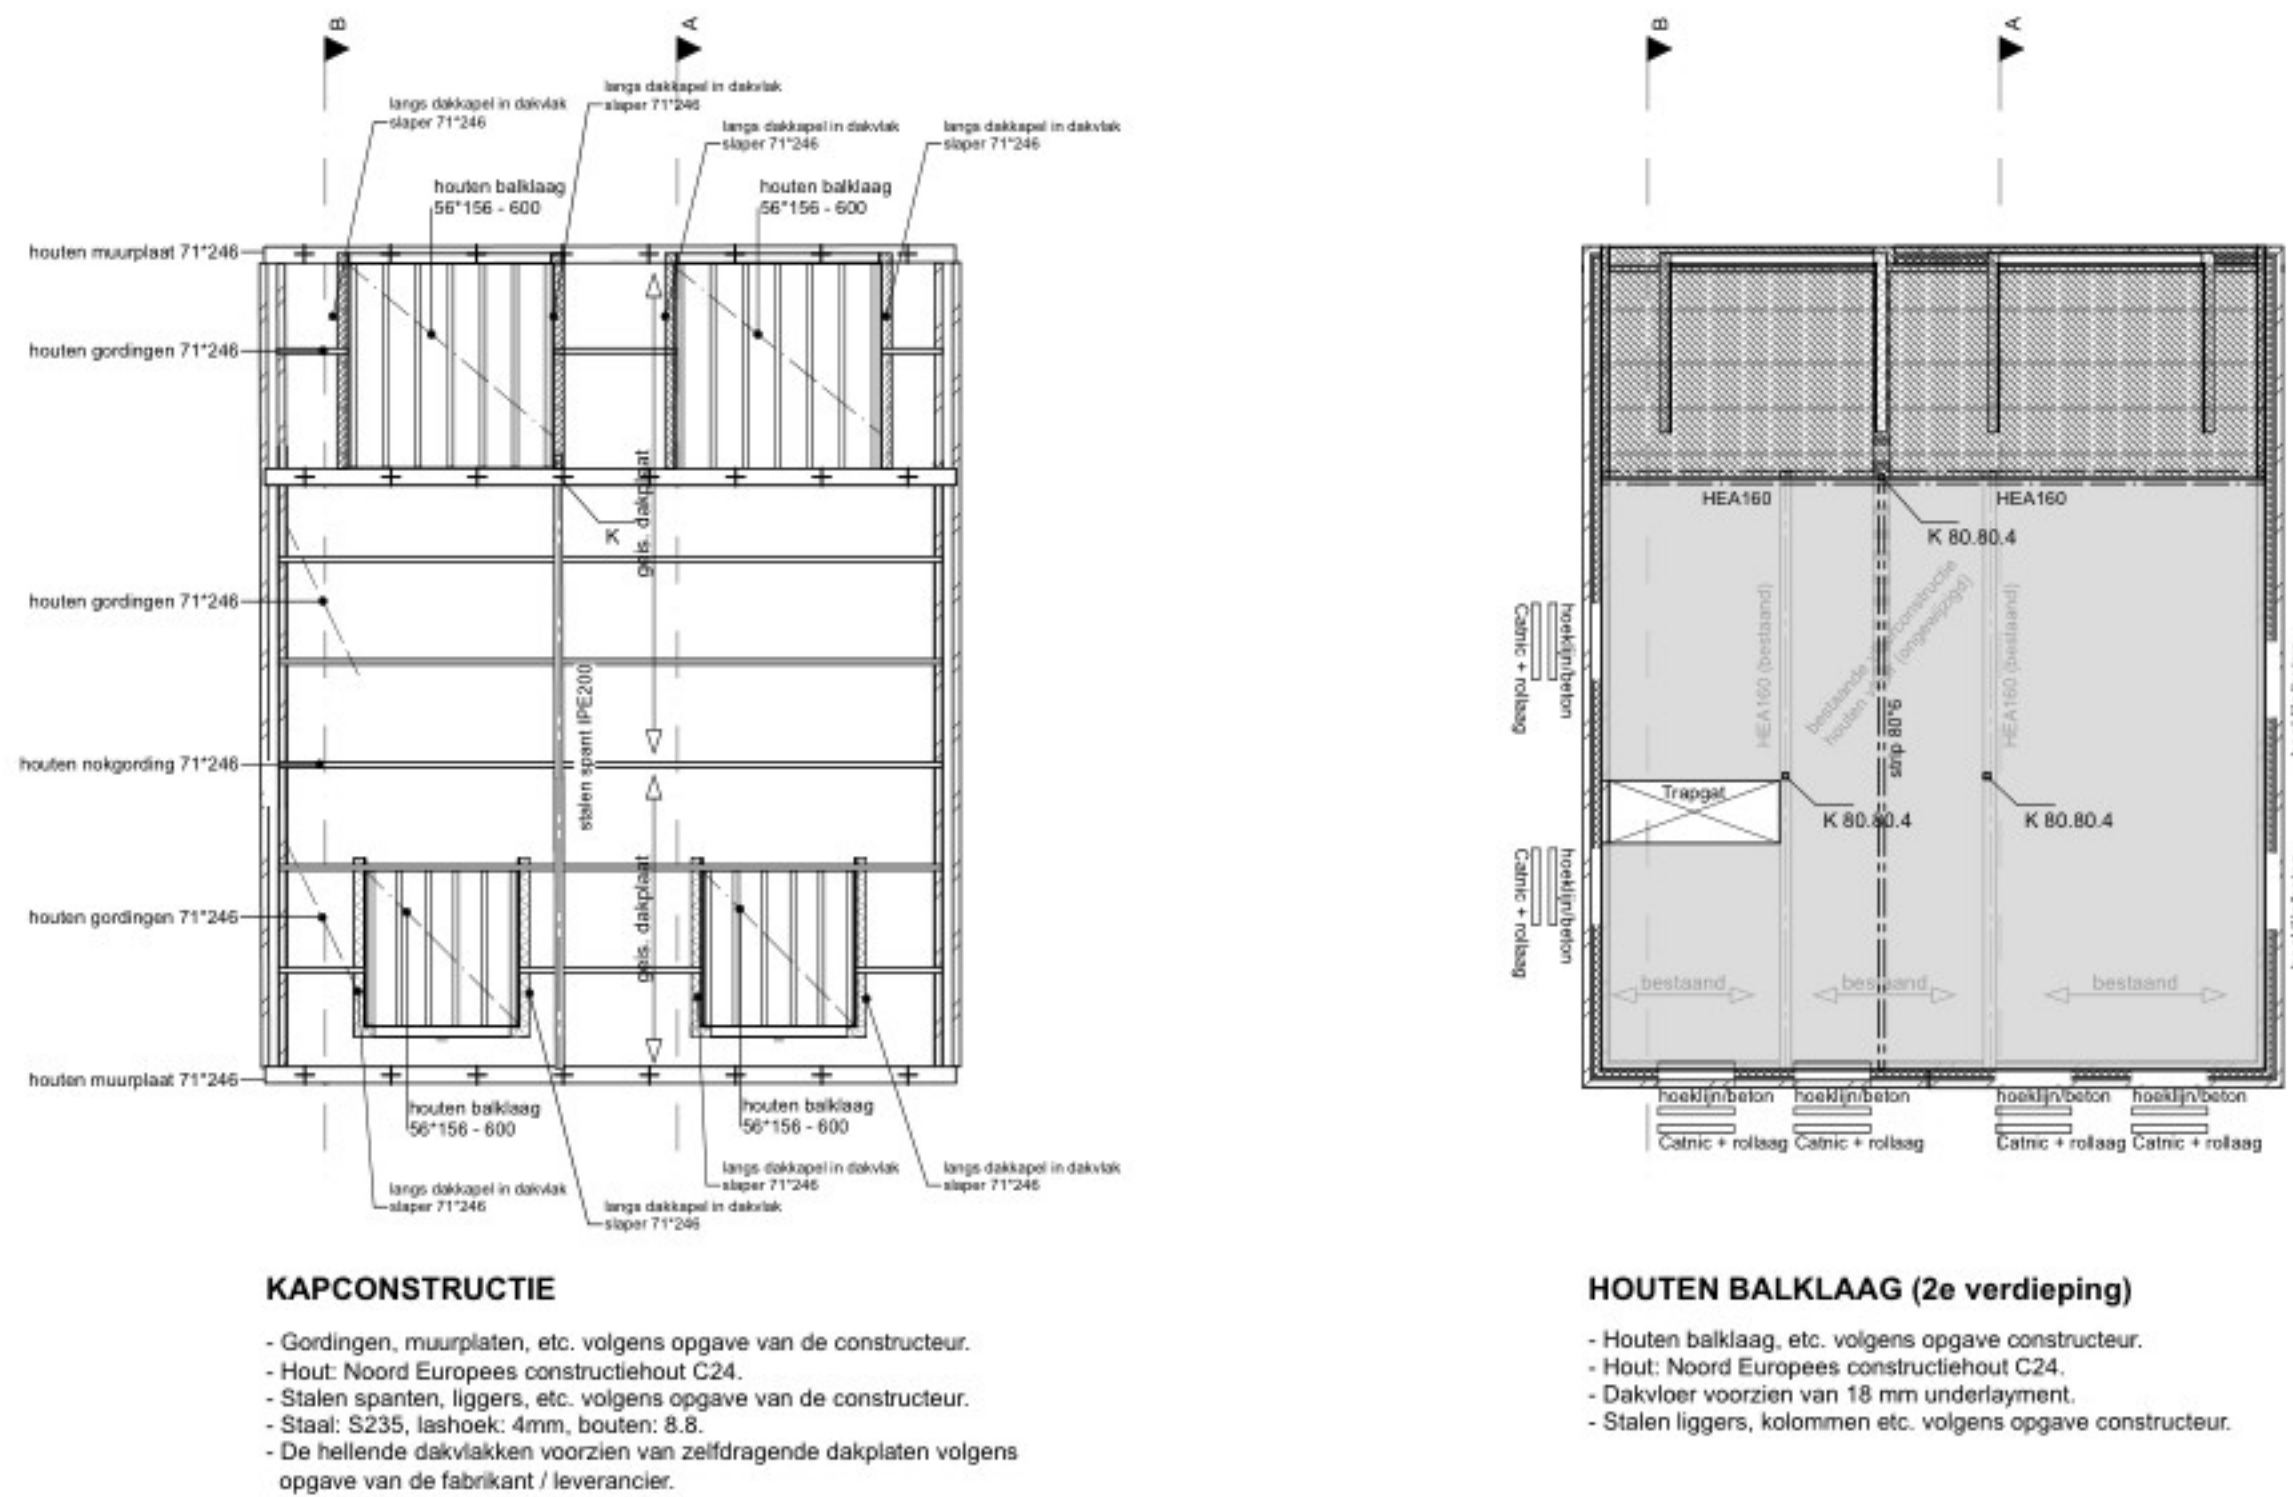

bestaande loodsen bedoeld voor:
- verhuur van opslagruimte
- SBI-code: 68202

Verbouw vrijstaande woning

SITUATIE | 1:1000

Achthoven-West 21
3417 BW Montfort
Kastalre gemeente Montfort
Sectie: F, nummer: 587




