

## DWARSPROFIEL - UITBREIDING WEST


### Legenda

Ontgraven grond


Aanvullen grond

Grondwerk t.b.v. aanleg cunetten van paden en inritten

- wandel- en onderhoudspad opbouw 35 cm dik (wordt ca. 5 cm hoger dan maaiveld aangelegd)
- wandelpad opbouw 15 cm dik (wordt ca. 10 cm hoger dan maaiveld aangelegd)

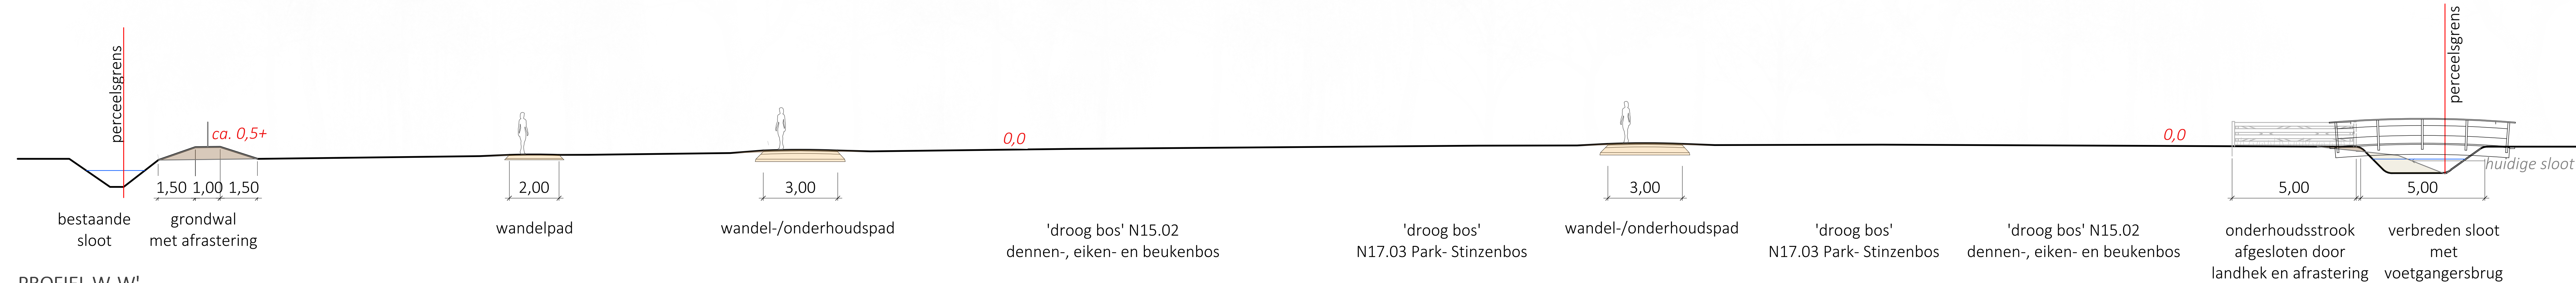

PROFIEL W-W'  
schaal 1:100

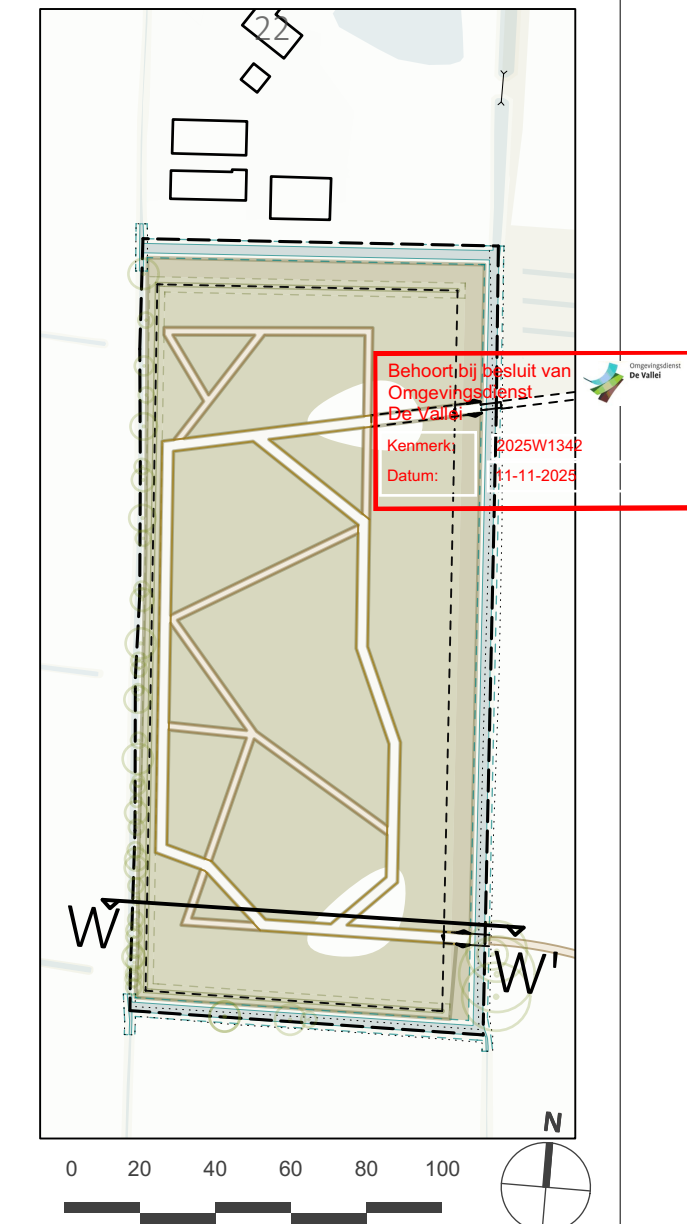

Index	Datum	Wijziging	Tekenaar
22-25 Vooromgeving brug			2022-0300

Gemeente Nijkerk + GLK Hoewelense Bos	A0	Projectnr. 2022-0300
Definitief Ontwerp Profielen Deelgebieden	1:100 1:2000	
Datum tekening 24-4-2025	21.26 21.26	DO-03

AAN DEZE TEKENINGEN KUNNEN GEEN RECHTEN WORDEN ONTLEEN  
VANWEGE DE MOGELIJKE UITKOMSTEN VAN OVERLEG/EISEN VAN  
DIVERSE INSTANTIES

LEEND  
N

**DEBIE & VERKUIJL**

tele | park | landhuis

Compagnie S. 5023 BA/Brusselle  
T +31 (0)44-578 600  
E [info@debieenverkuijl.nl](mailto:info@debieenverkuijl.nl) | [marketing@debieenverkuijl.nl](mailto:marketing@debieenverkuijl.nl)

# Legenda toegepaste uitzonderingsgrondslagen

In dit document zijn gegevens definitief geanonimiseerd op grond van:

Wet	Artikel	Omschrijving	Pagina's
Wet open overheid	Art. 5.1 lid 2 sub e	De eerbiediging van de persoonlijke levenssfeer	1