


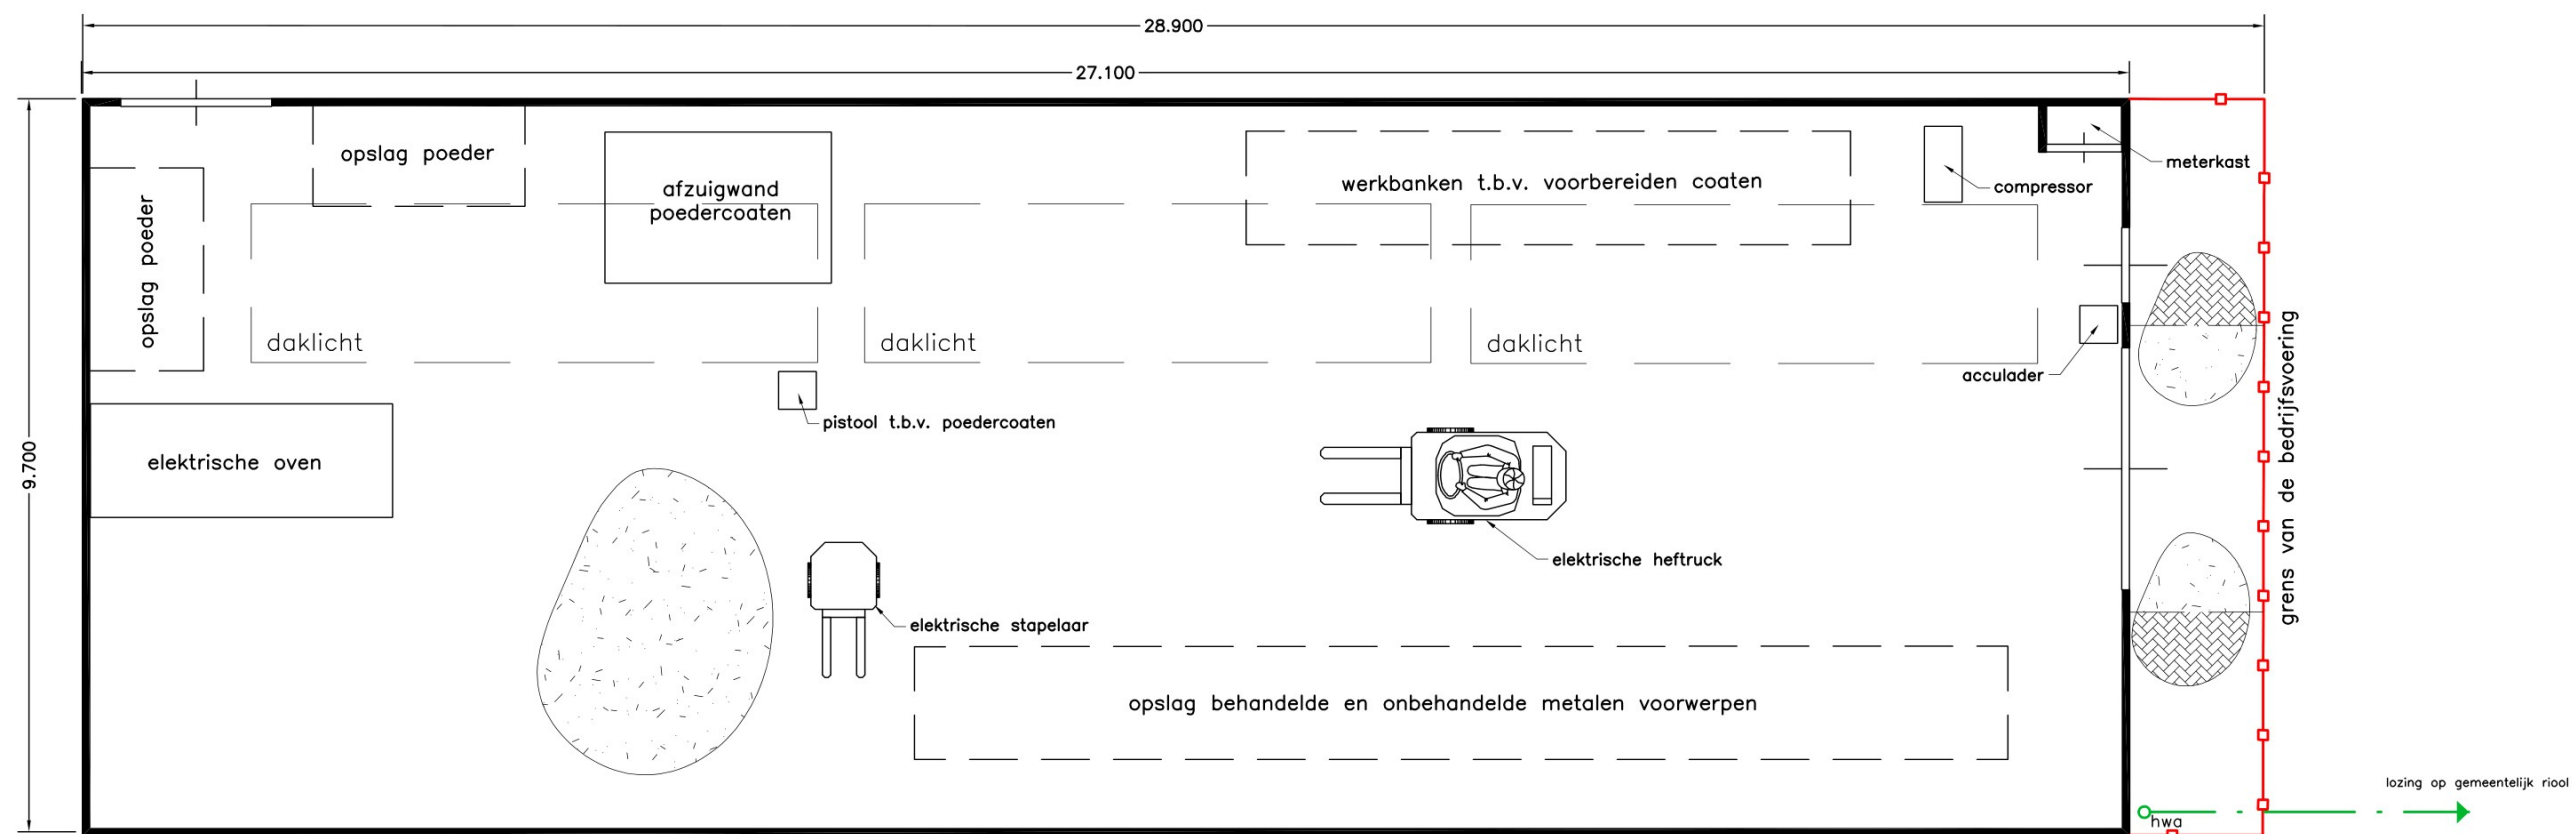

LEGENDA:

-  = HEMELWATERAFVOER
-  = HEMELWATER
-  = GRENS BEDRIJFSVOERING
-  = BETONVERHARDING
-  = KLINKERVERHARDING

OPDRACHTGEVER:

HABRAKEN STRAALBEDRIJF VOF
RANDWEG 15
5683 CL BEST

VESTIGING:

BEDRIJFSWEG 29
5683 CM BEST



Windmolen 23
4751 VM Oud Gastel

wematech
milieu adviseurs b.v.

T | +31 (0)165 565910
E | milieuadviseurs@wematech.nl
I | www.wematech.nl

SCHAAL: 1 : 100

DATUM:

24-07-2025

FORMAAT:

A3

BIJLAGE:

1

SITUATIESCHETS BEHORENDE BIJ DE MELDING BESLUIT
ACTIVITEITEN LEEFOMGEVING

ONZE REFERENTIE : ..\ 6023031520.DWG

WIJZIGINGEN

A:

B:

C: