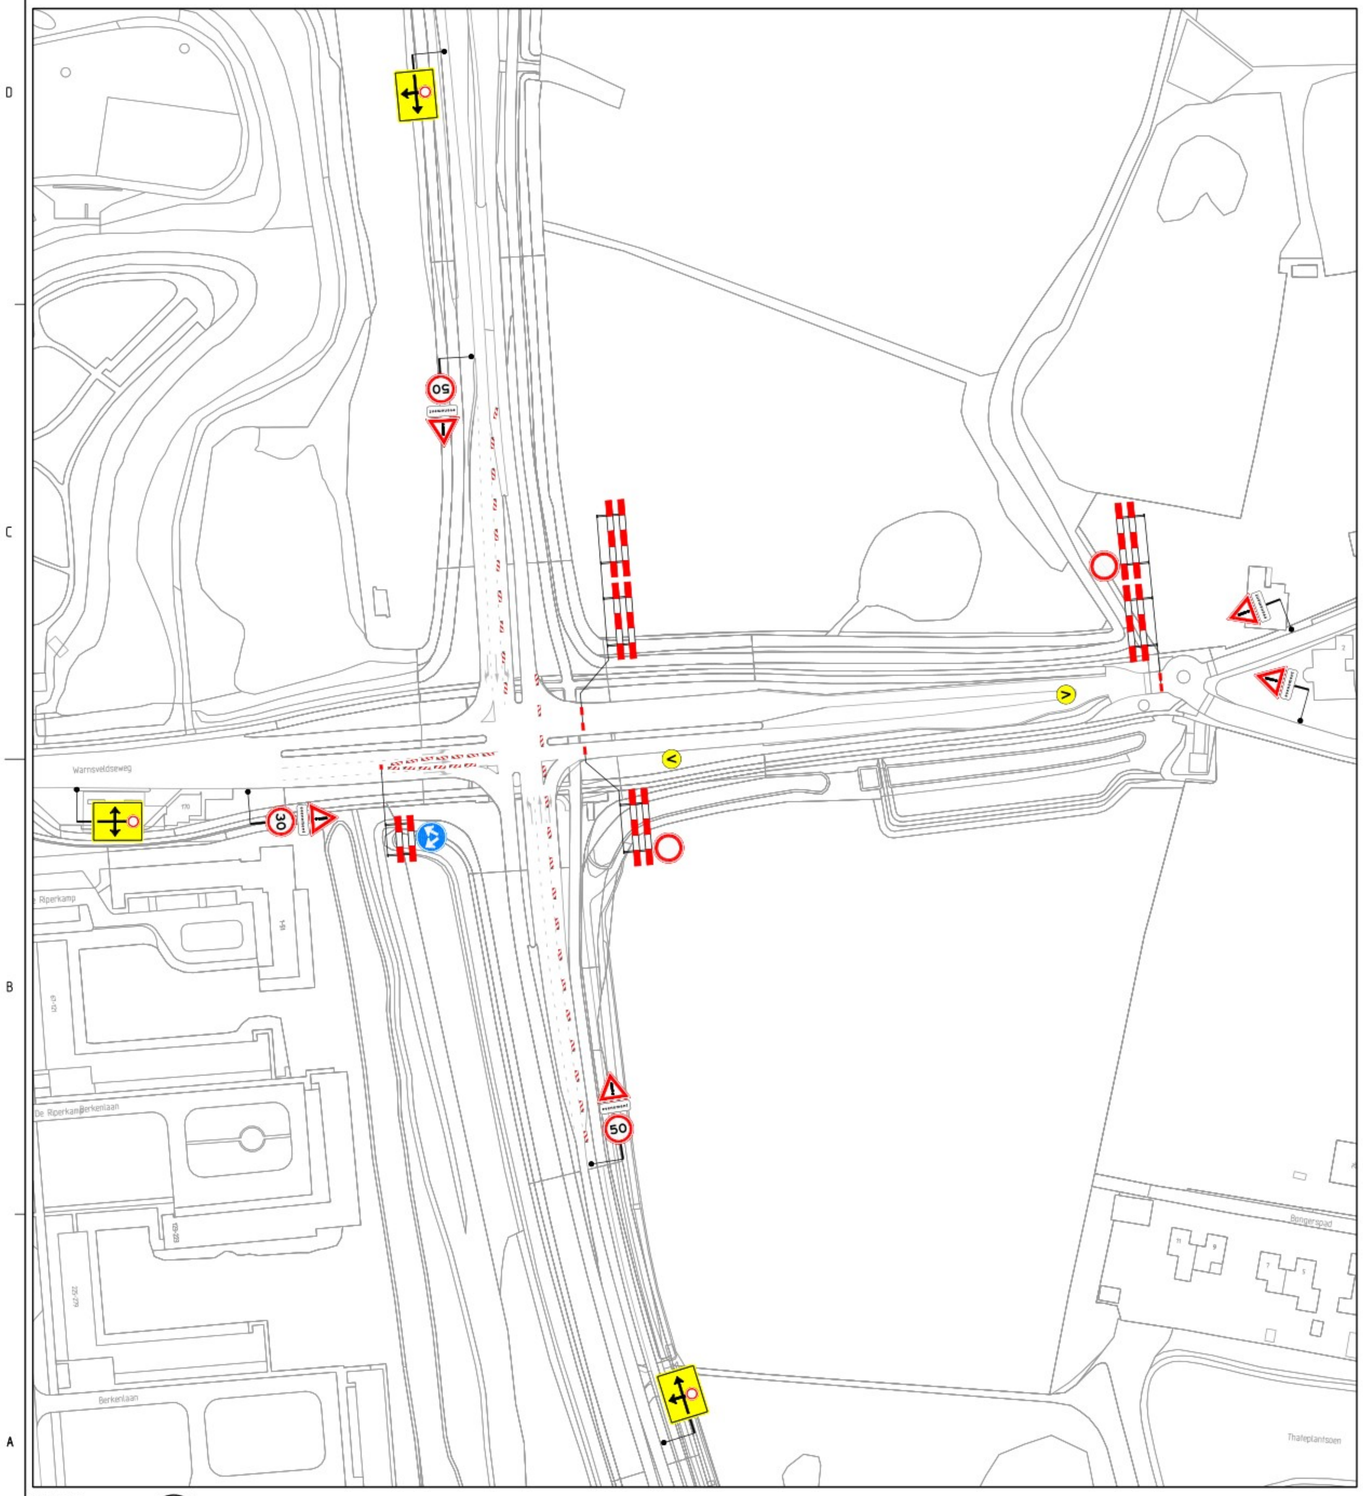

DETAIL 1
SCHAAL 1 : 1.000

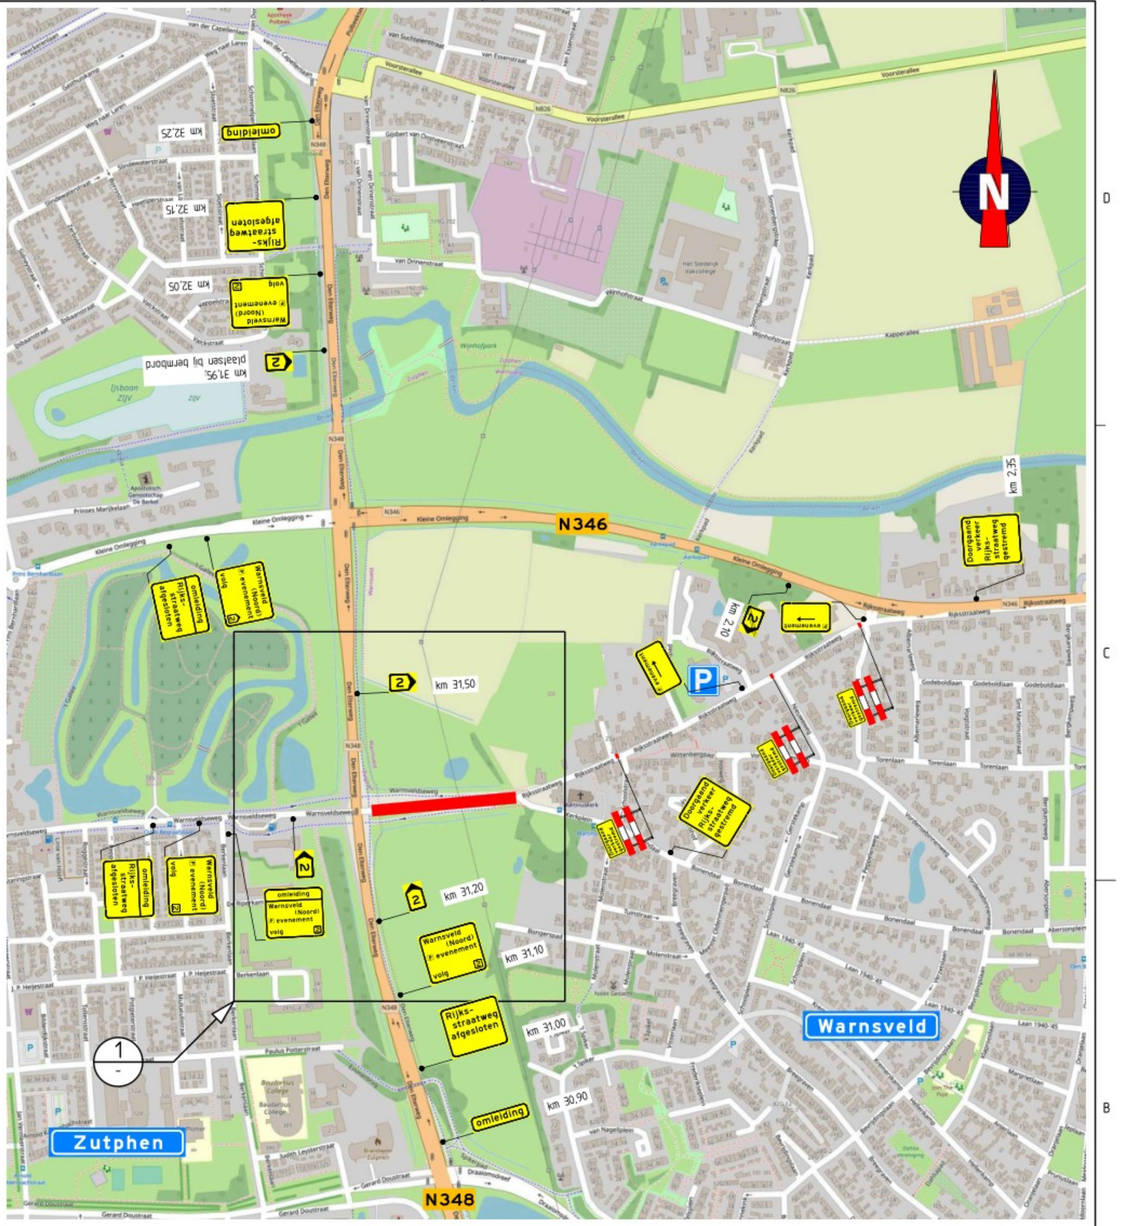
N346
N348
Warnsveld
Zutphen
omleiding
km 32,15
km 32,05
km 31,95
km 31,50
km 31,20
km 31,10
km 31,00
km 30,90
km 2,35
Rijksstraatweg afgesloten
Rijks-straatweg afgesloten
Warnsveld (Noord) F evenement volg
Warnsveld (Noord) F evenement volg
omleiding Warnsveld (Noord) F evenement volg
Kleine Omlegging
Warnsveldseweg
Voorstenallee
Kapperallee
Wonhofpark
Beggerspad
Gerard Doustraat
Berkenlaan
Burgerpad
Bonendaal
Torenlaan
Wittendaal
Godebooldaan
Rijksstraatweg
Paulus Potterstraat
Smits Leysterstraat
Prins Bernhardlaan
Prinses Marijkelaan
Van Dronenstraat
Van Essenstraat
Van Suchtelenstraat
Van der Capellenlaan
Kerkstraat
Kerkplein
Kerkhof
Wonhofstraat
Molenstraat
