REV	DESCRIPTION	DATE
A	Rc toegevoegd, opm. BBL 4.143 toegevoegd	12-10-2025

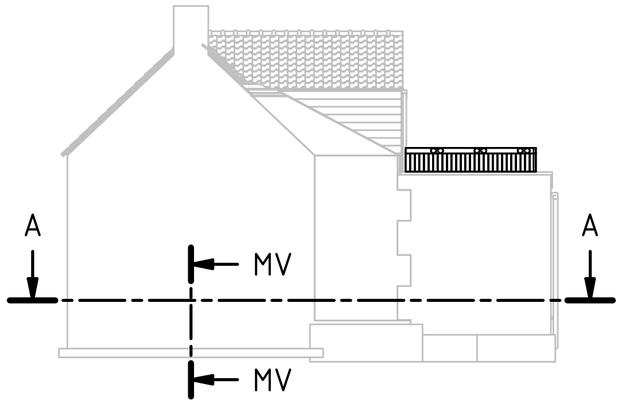

B-B (1 : 20)

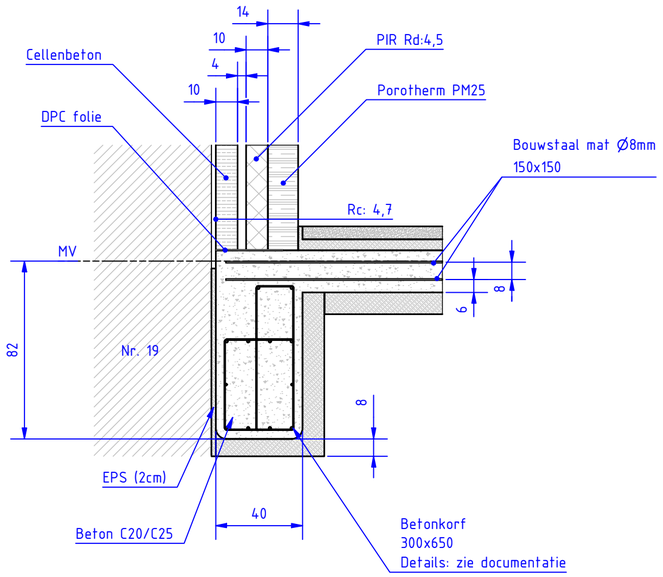

C-C (1 : 20)

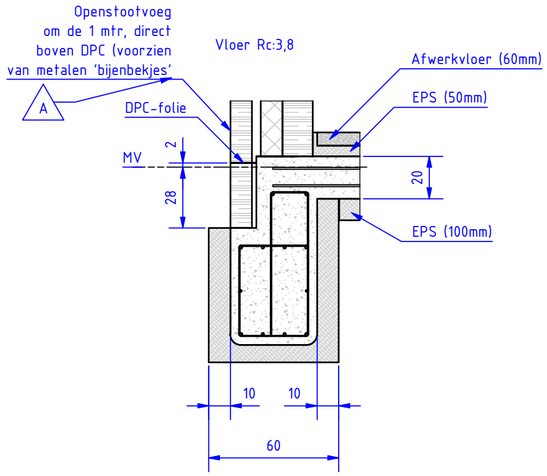

D-D (1 : 20)

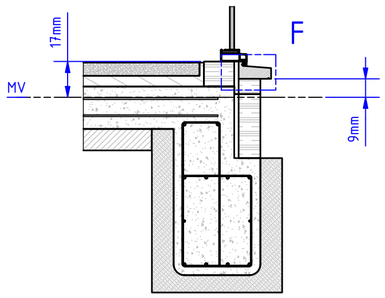

MV-MV (1 : 50)

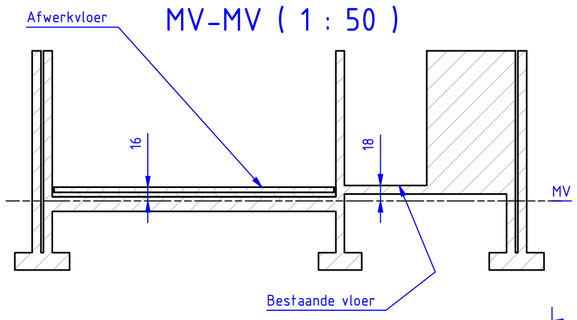

E-E (1 : 20)

Zie ook:
"Tekening Oudestad 17 Oostburg 1986"

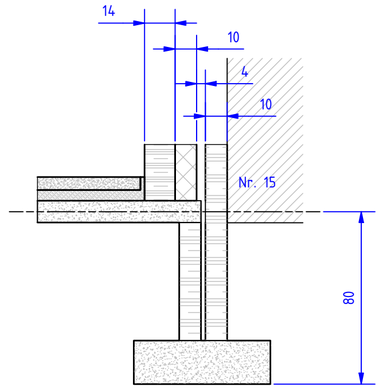

F (1 : 5)

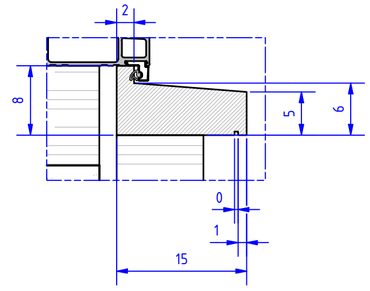

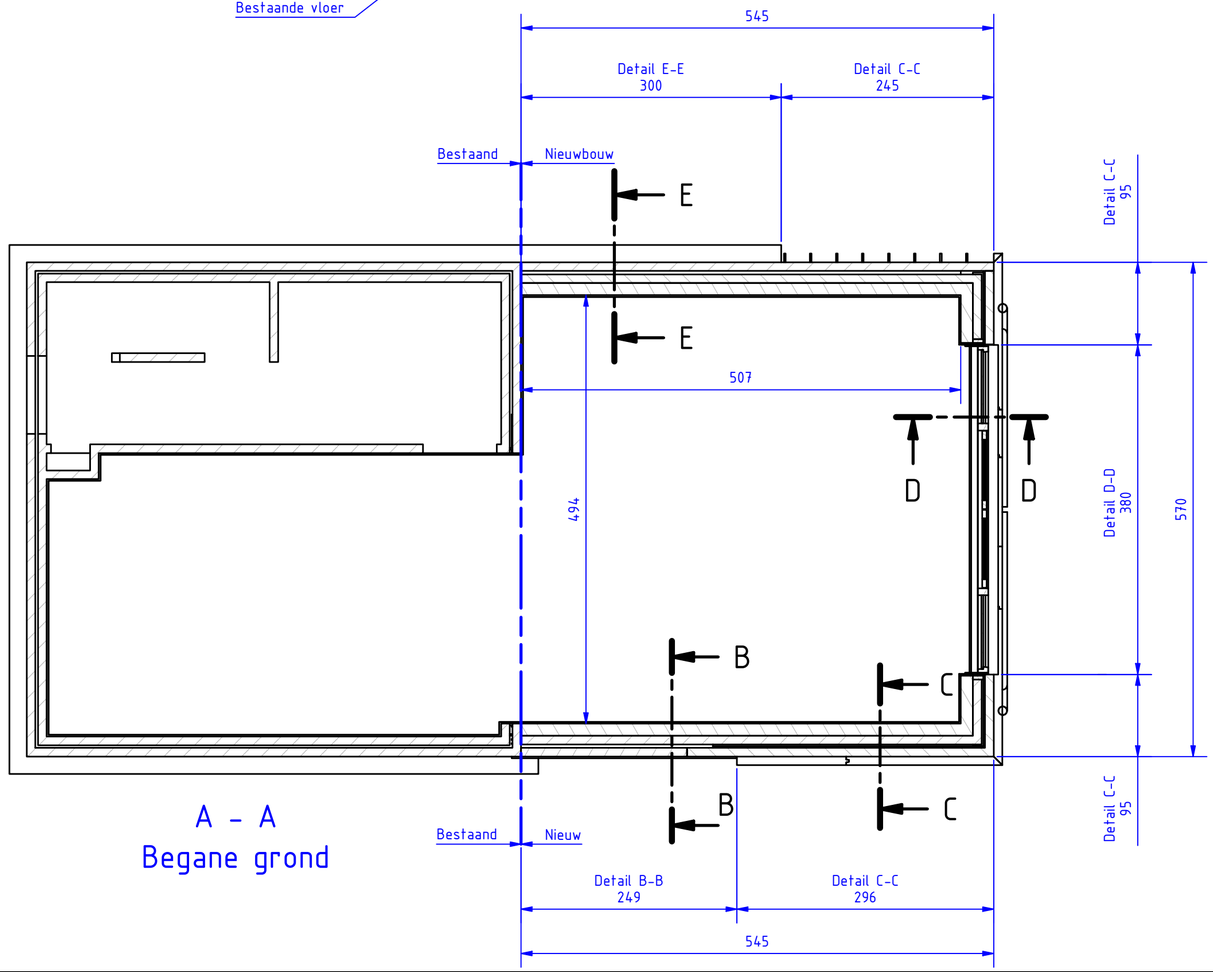

A - A
Begane grond

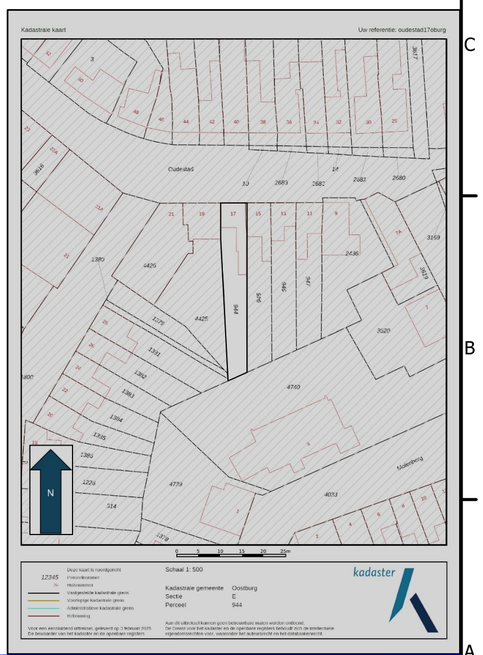

A → Bruto woonoppervlak aanbouw begane grond: 101m2
Netto woonoppervlak aanbouw begane grond: 92m2

Openingen in gevel (bv. stootvoegen tbv ventilatie) voorzien van ongedierte werende middelen)

Blad 1: Onderbouw
Blad 2: Bovenbouw
Blad 3: Detailering
Blad 4: Reling
Blad 5: Rioleringplan
Blad 6: Brandpreventie

3 Technische service [redacted]@gmail.com	Project: 4501JA17 - Aanbouw	Ontworpen: JW3	Datum: 3-7-2025	Eenheid: cm.	Schaal: 1 : 100
	Omschrijving: Onderbouw	Getekend:	Datum: 16-8-2025	Formaat: A2	Blz.: 1 van 6
	Opdrachtgever: JW3_004	Goedgekeurd:	Datum: 16-8-2025	Tek. nr.: JW3_004_3_15001	Rev.: A
		Status: Ontwerp			