


Doorsnede AA

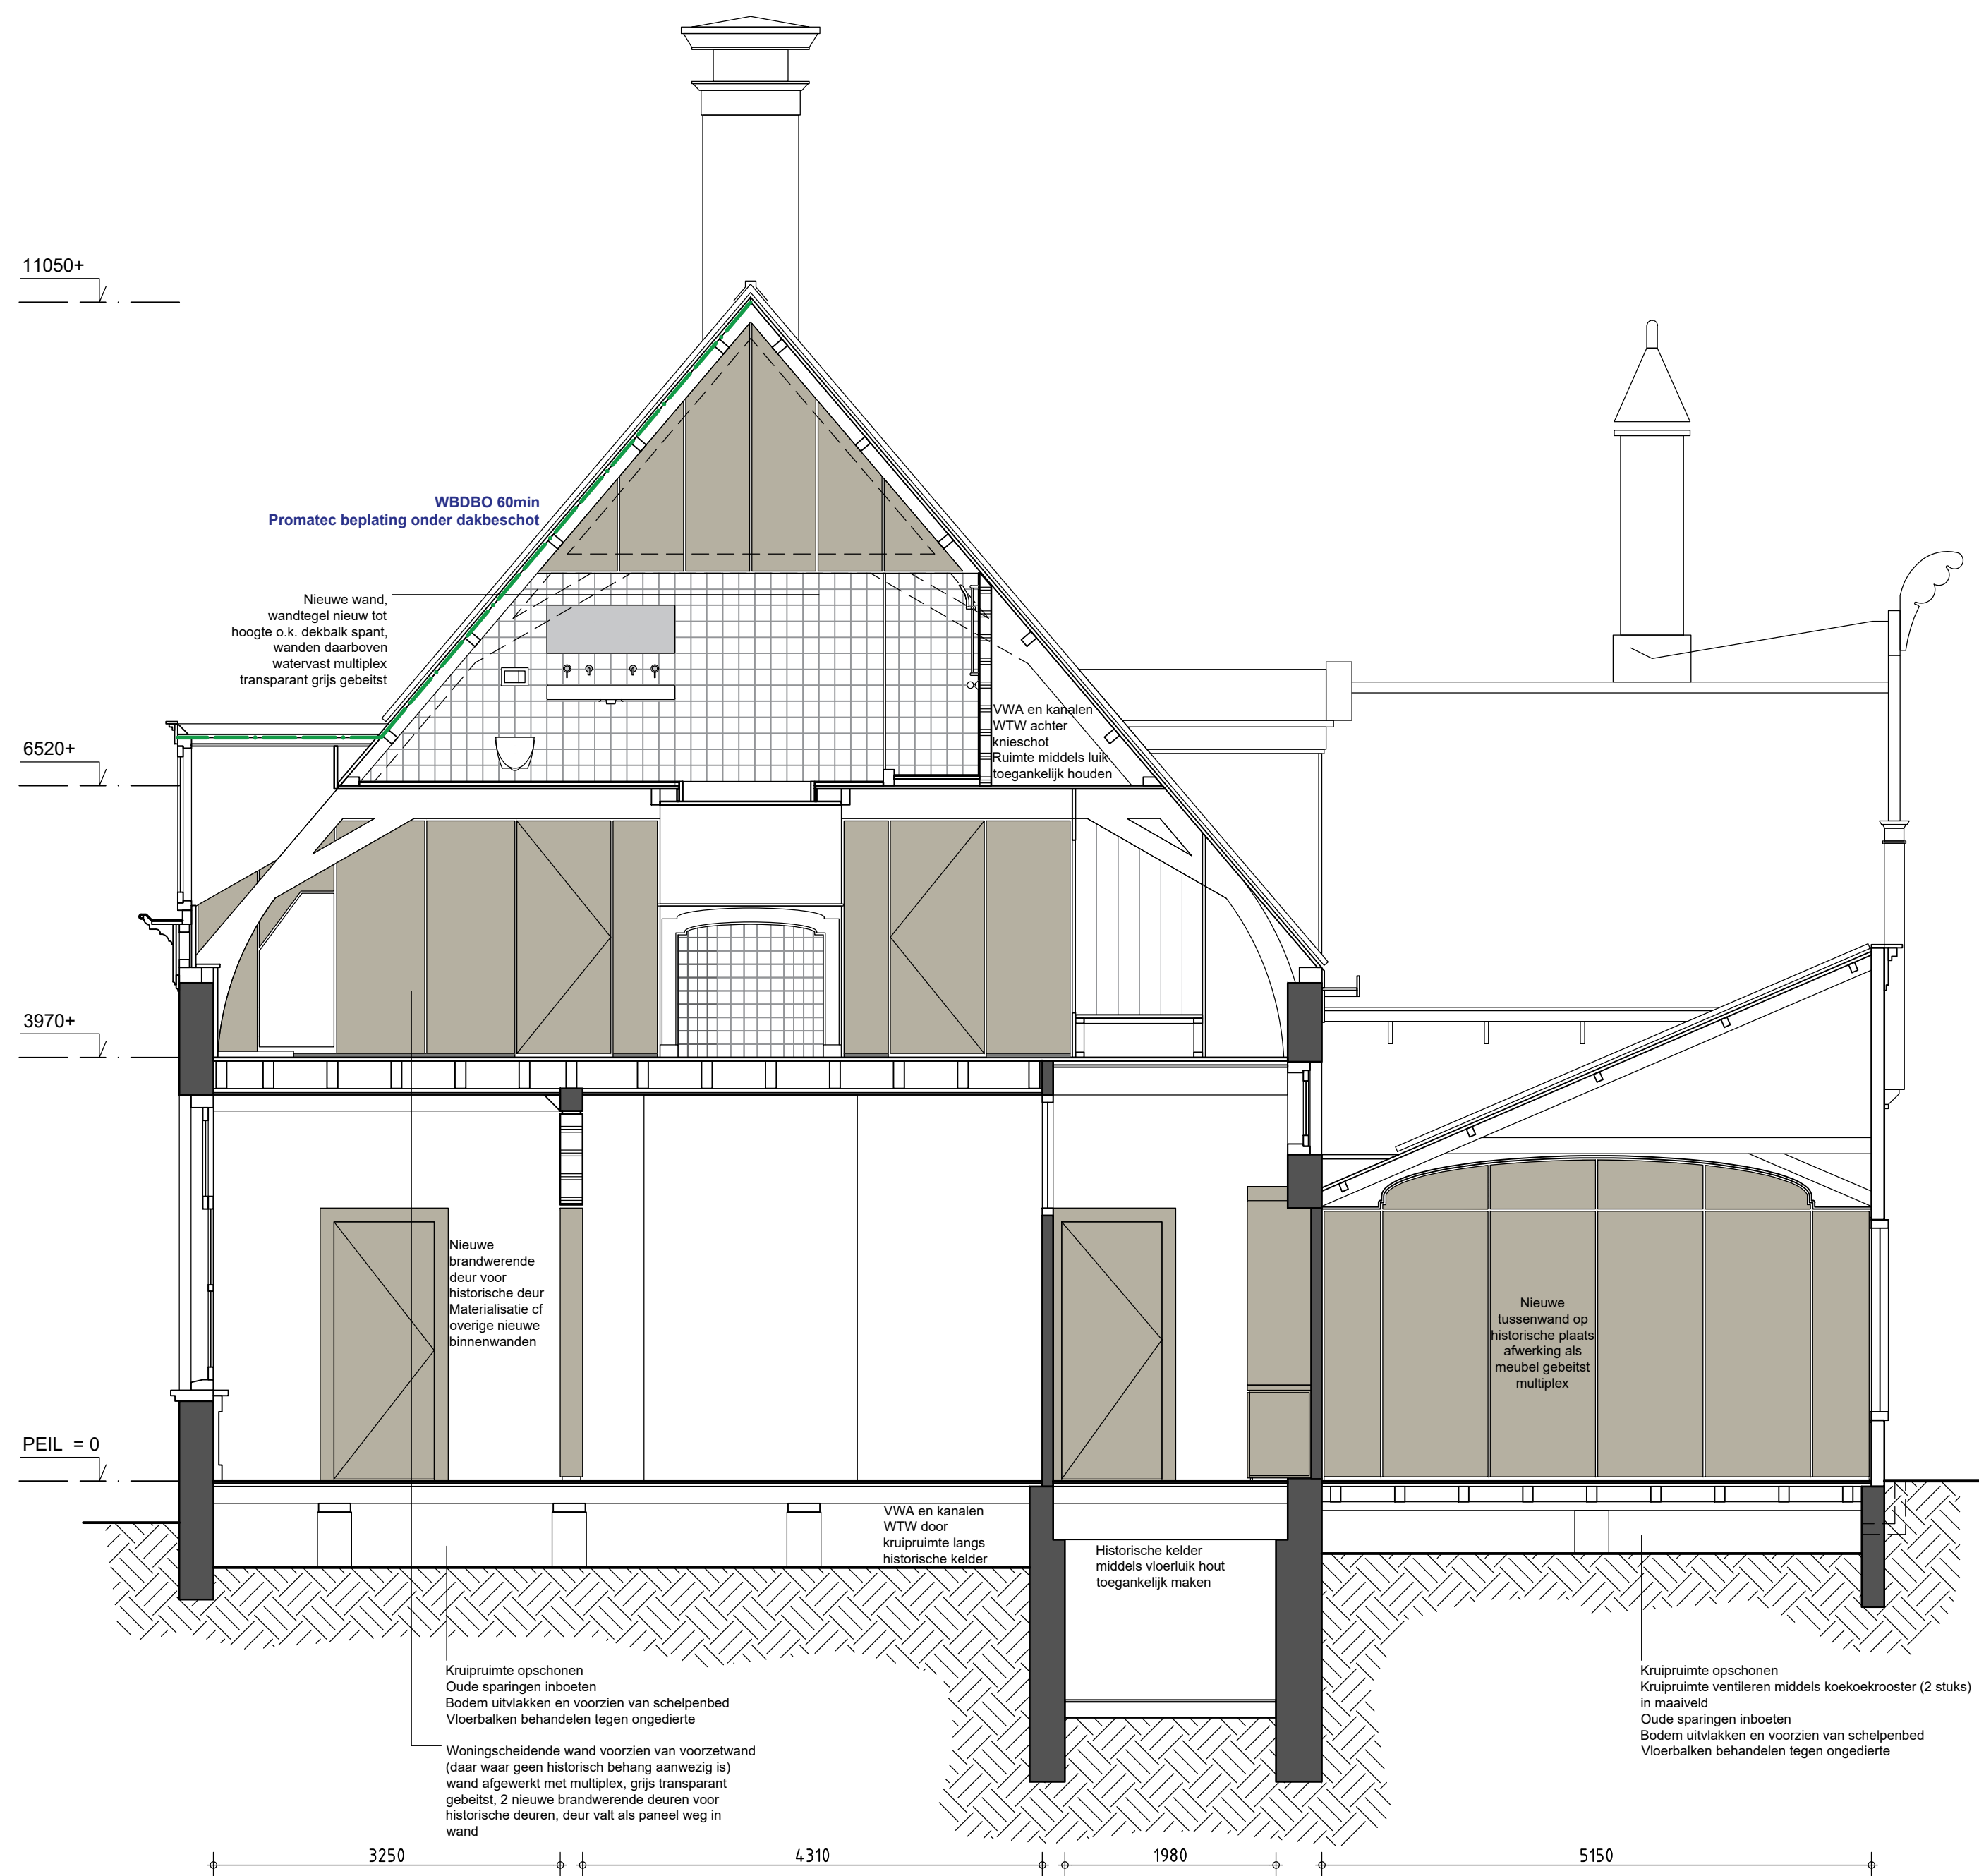

Doorsnede BB

Brandweer

Veiligheidsregio Zaanstreek-Waterland

Datum:	18-11-2025
Akkoord:	d.verdonk
Zaaknummer:	&[Project]

MATEN IN HET WERK CONTROLLEREN

Hendrick de Keyser Monumenten

Herengracht 172  
1016 BP Amsterdam

tel: 020 5210630  
email: info@hendrickdekeyser.nl  
website: www.hendrickdekeyser.nl

VERBODEN OM LEVEN  
SCHADEN TOE

Werk: Restauratie Raadhuis   Lagedijk 104-106 te Zandijk			
Onderdeel: Doorsnede AA en BB   Nieuw			
Datum:	18-02-2025	A 11-11-2025 wijz. in blauw	E - e.
Schaal:	1 : 50	B - b.	F - f.
Formaat:	A1	C - c.	G - g.
Getekend:	SL	D - d.	H - h.

BA-11