


Doorsnede AA

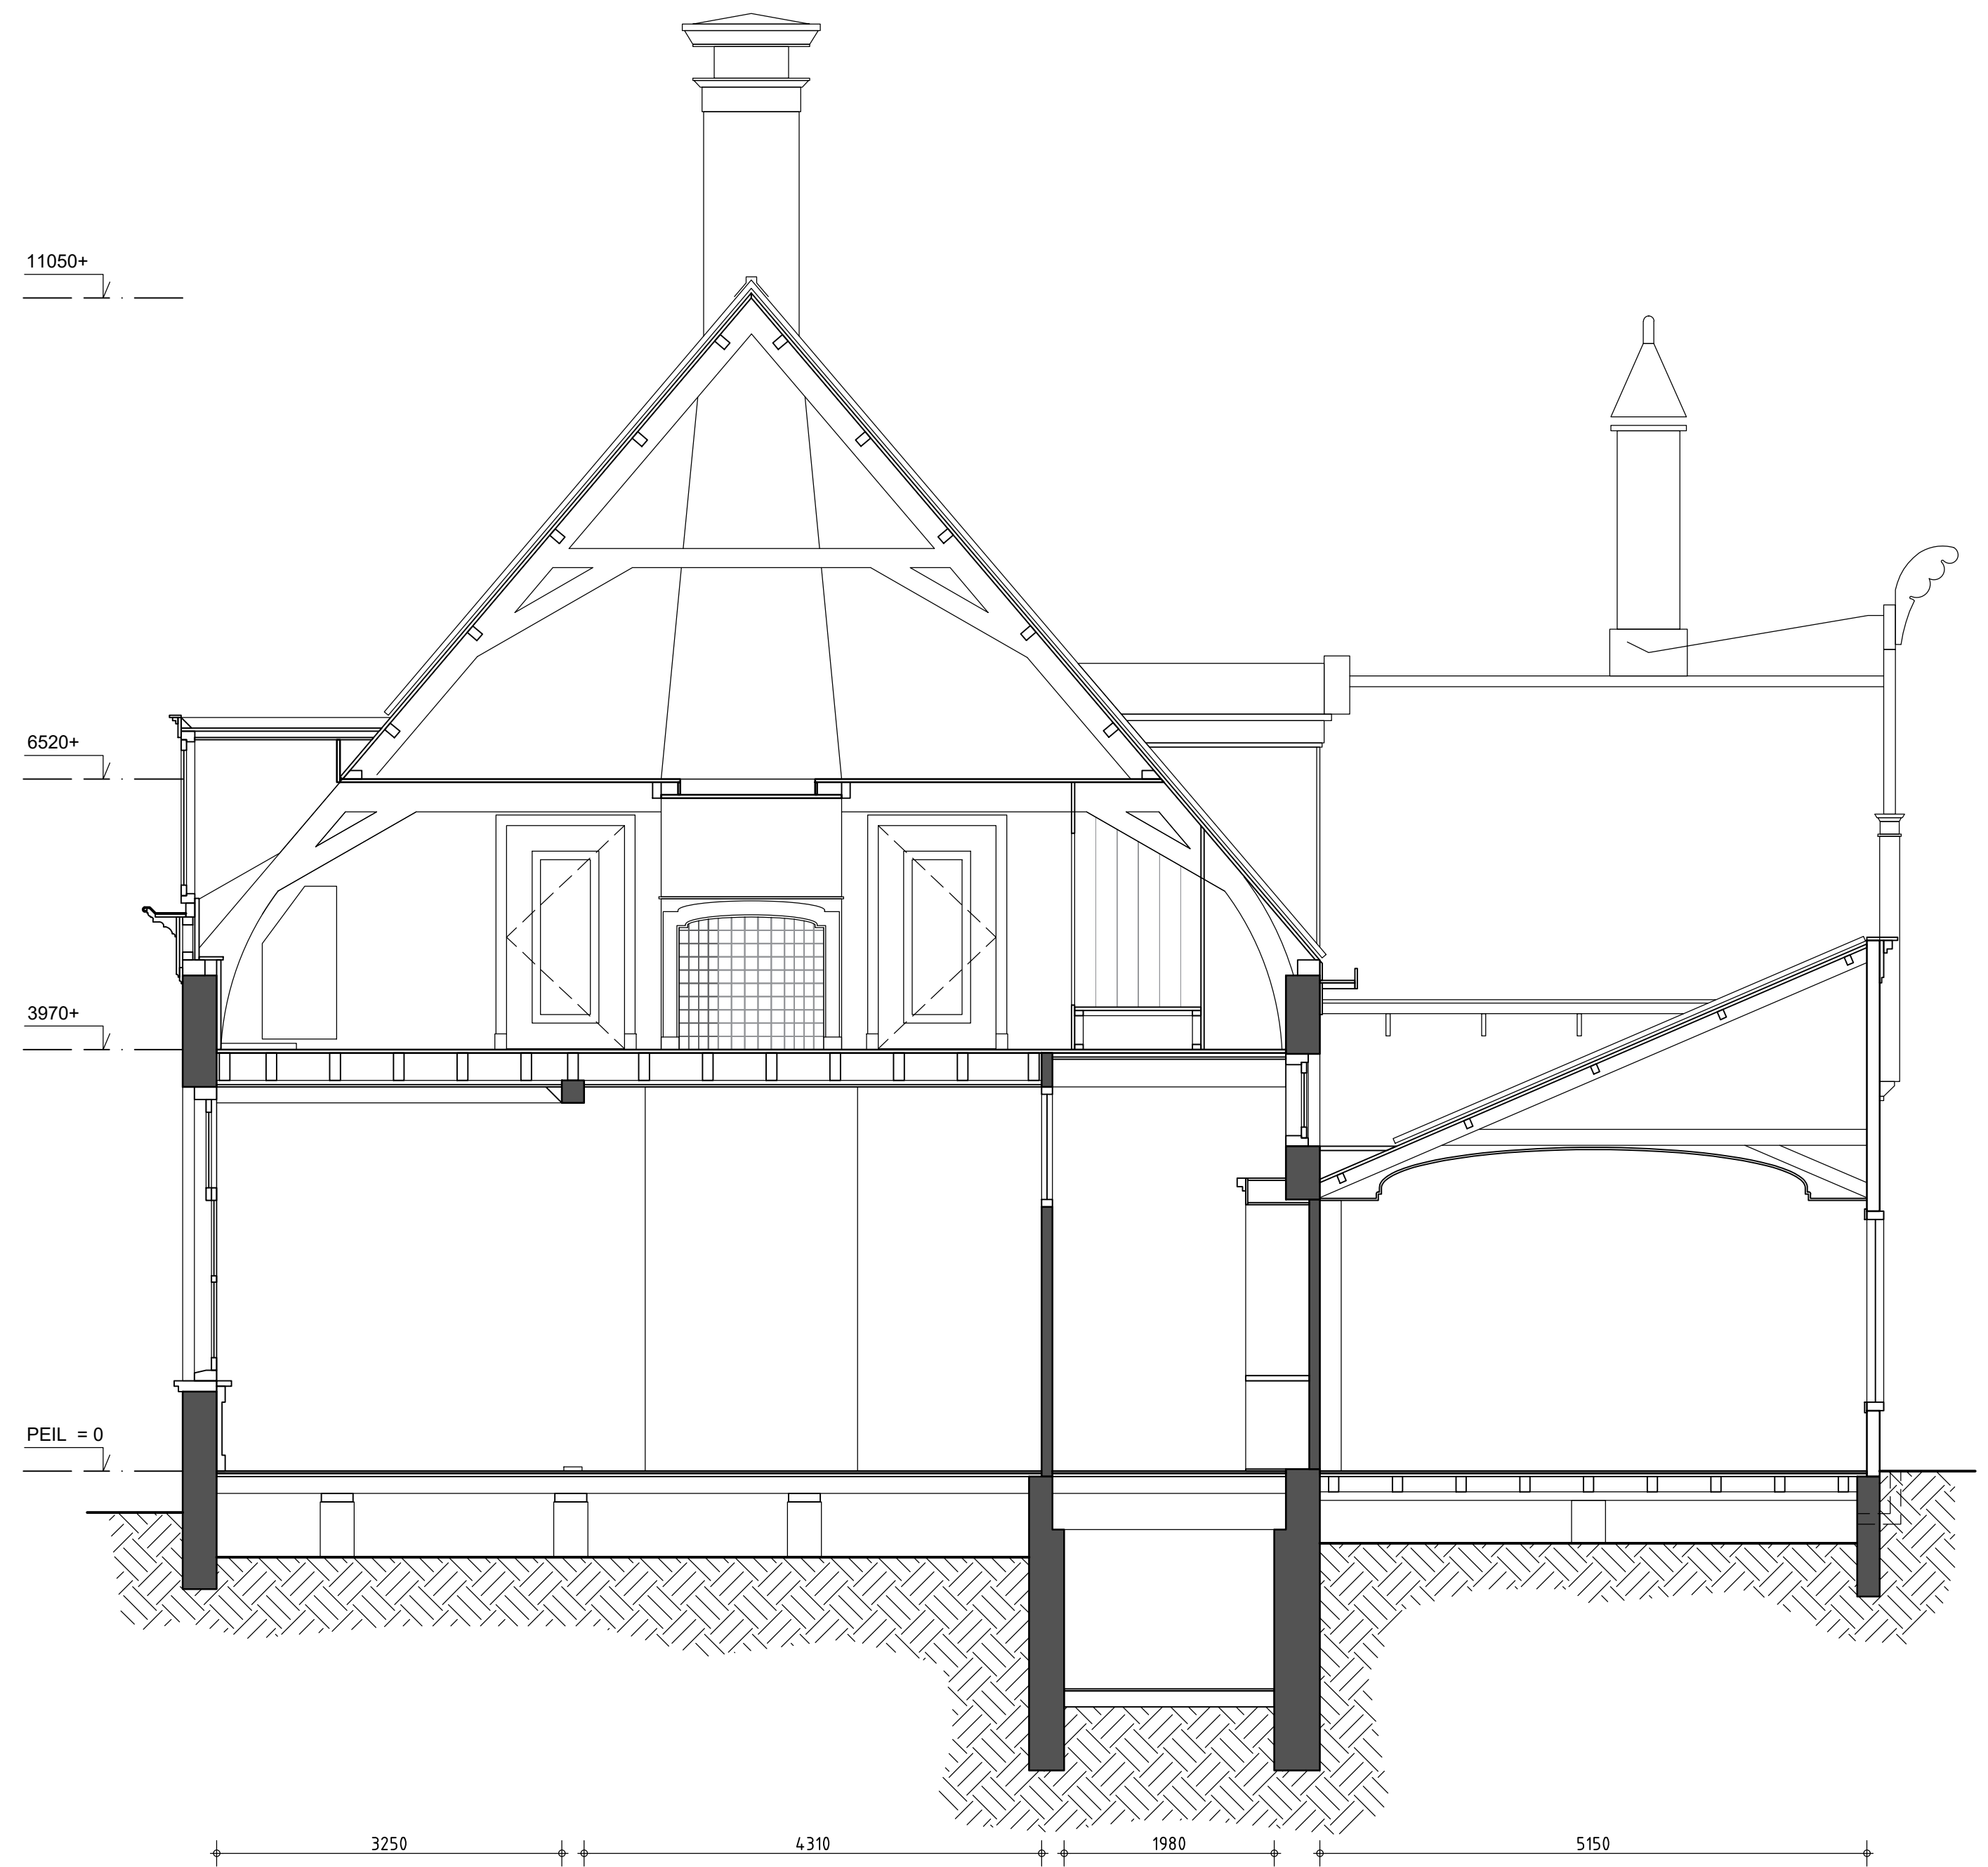

Doorsnede BB

MATEN IN HET WERK CONTROLLEREN

Hendrick de Keyser Monumenten

Herengracht 172
1016 BP Amsterdam

tel: 020 5210630
email: info@hendrickdekeyser.nl
website: www.hendrickdekeyser.nl



Werk: Restauratie Raadhuis | Lagedijk 104-106 te Zandijk

Onderdeel: Doorsnede AA en BB | Bestaand

Datum:	18-02-2025	A - a.	E - e.
Schaal:	1 : 50	B - b.	F - f.
Formaat:	A1	C - c.	G - g.
Getekend:	SL	D - d.	H - h.

BS-11a