


Dakoverzicht
Dakvlak geschikt voor zonnepanelen

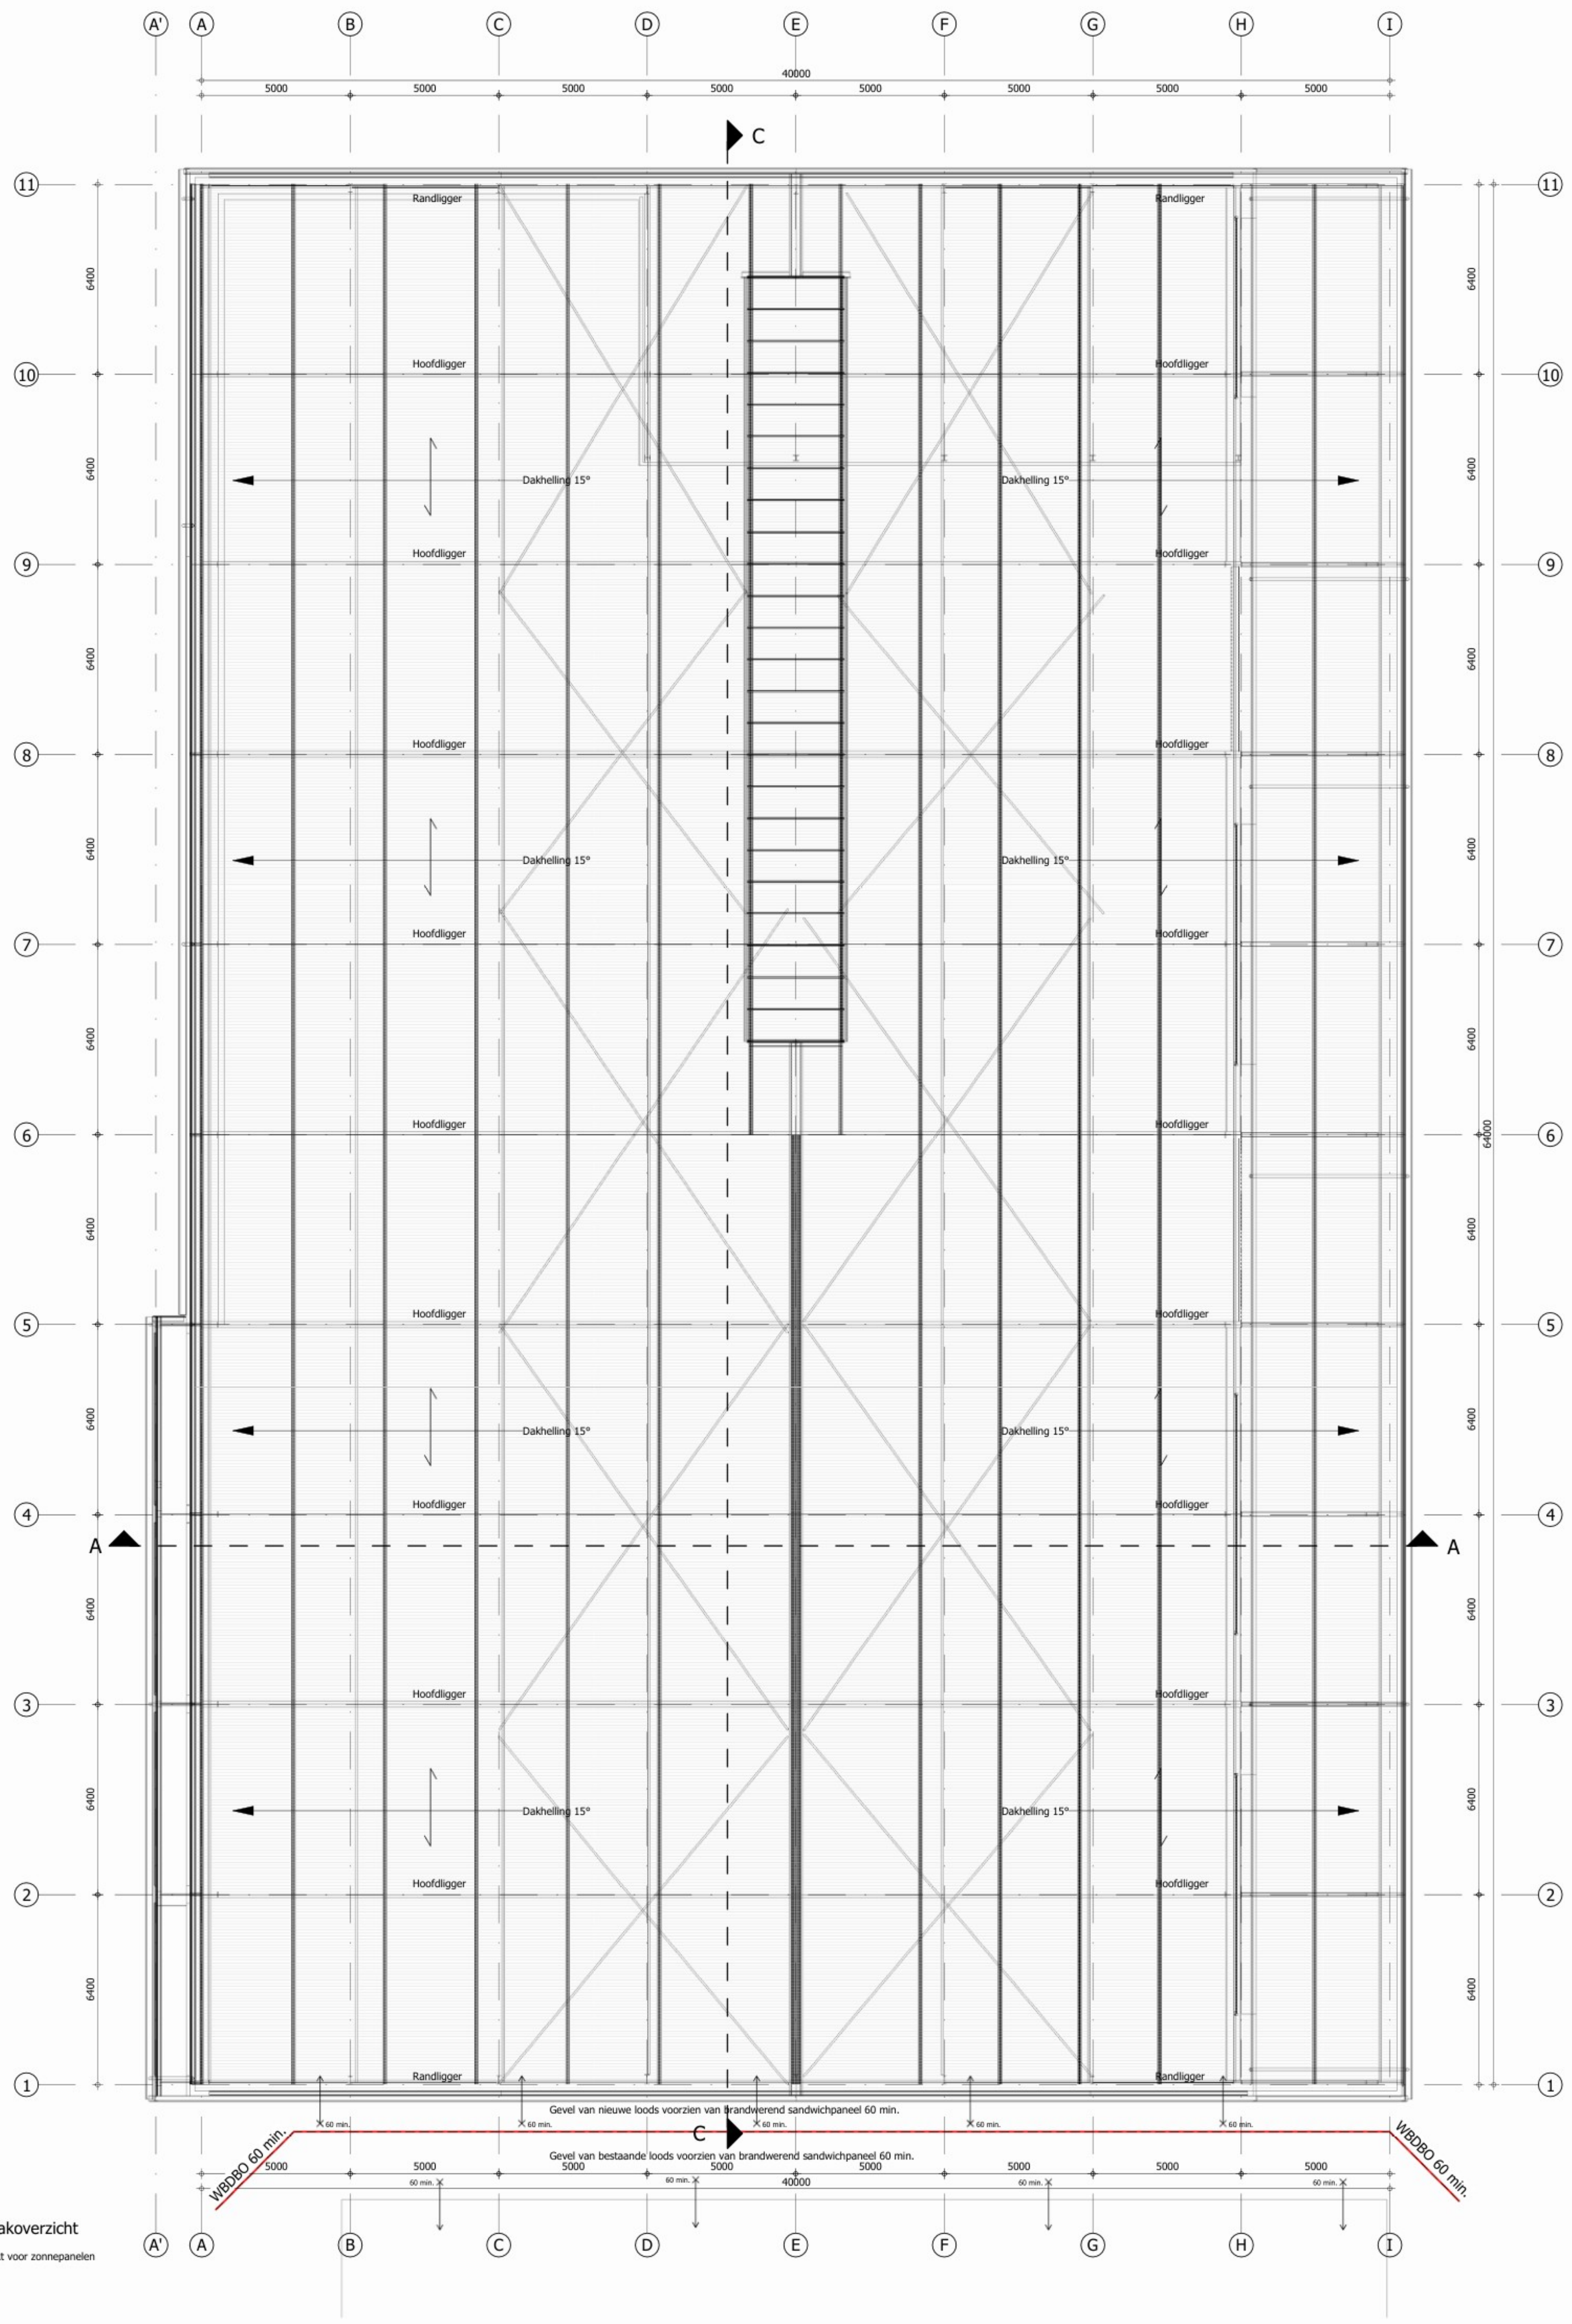

Ontwerp constructie - maatvoering:

- * Niet van tekening meten, alle maten dienen in het werk te worden gecontroleerd.
- * Deze tekeningen hebben de status "OMGEVINGSVERGUNNING" fase "BOLVEN".
- * Staal-, beton- en houtconstructies conform opgegeven constructeur.
- * Alle overige constructies conform opgegeven constructeur.
- * De constructieve berekeningen kunnen van invloed zijn op de maatvoering en de detaillering.
- * Noodoverstorten, plaats en hoeveelheid conform opgegeven installateur.
- * Riolering en capaciteit conform opgegeven installateur.
- * Hemelwater afvoeren en capaciteit volgens schijflijnen NEN 3215.
- * Vloerafscheiding volgens bouwbesluit: afd. 2.3 artikel 2.14 t/m 2.18.
- * Trappen volgens bouwbesluit: afd. 2.5 artikel 2.28 t/m 2.32.
- * Intraalverendheid hang- en sluitwerk volgens NEN 5096 klasse 2 toepassen.

Rev.	Datum	Omschrijving
D		
C		
B	27-03-2024	Indeling overheaddeuren aangepast + spulmachine stalling toegevoegd
A	03-11-2023	Definitieve aanvraag omgevingsvergunning
0	07-03-2023	Aanvraag omgevingsvergunning concept

Project nr. **7592.001**

Blad nr. **DO03** Rev. **B**

Nieuwbouw Bewaarloods
Frederikaweg 2, 4411 RA Rilland
Constructieoverzichten

hansel staalbouw

Toelichting grondslagen

In dit document kunt u secties vinden die onleesbaar zijn gemaakt. Deze informatie is achterwege gelaten op basis van de Wet open overheid (Woo). De letter die hierbij is vermeld correspondeert met de bijbehorende grondslag in onderstaand overzicht.

J Art. 5.1 lid 2 sub e

Het belang van de openbaarmaking van deze informatie weegt niet op tegen het belang van de eerbiediging van de persoonlijke levenssfeer van betrokkenen