

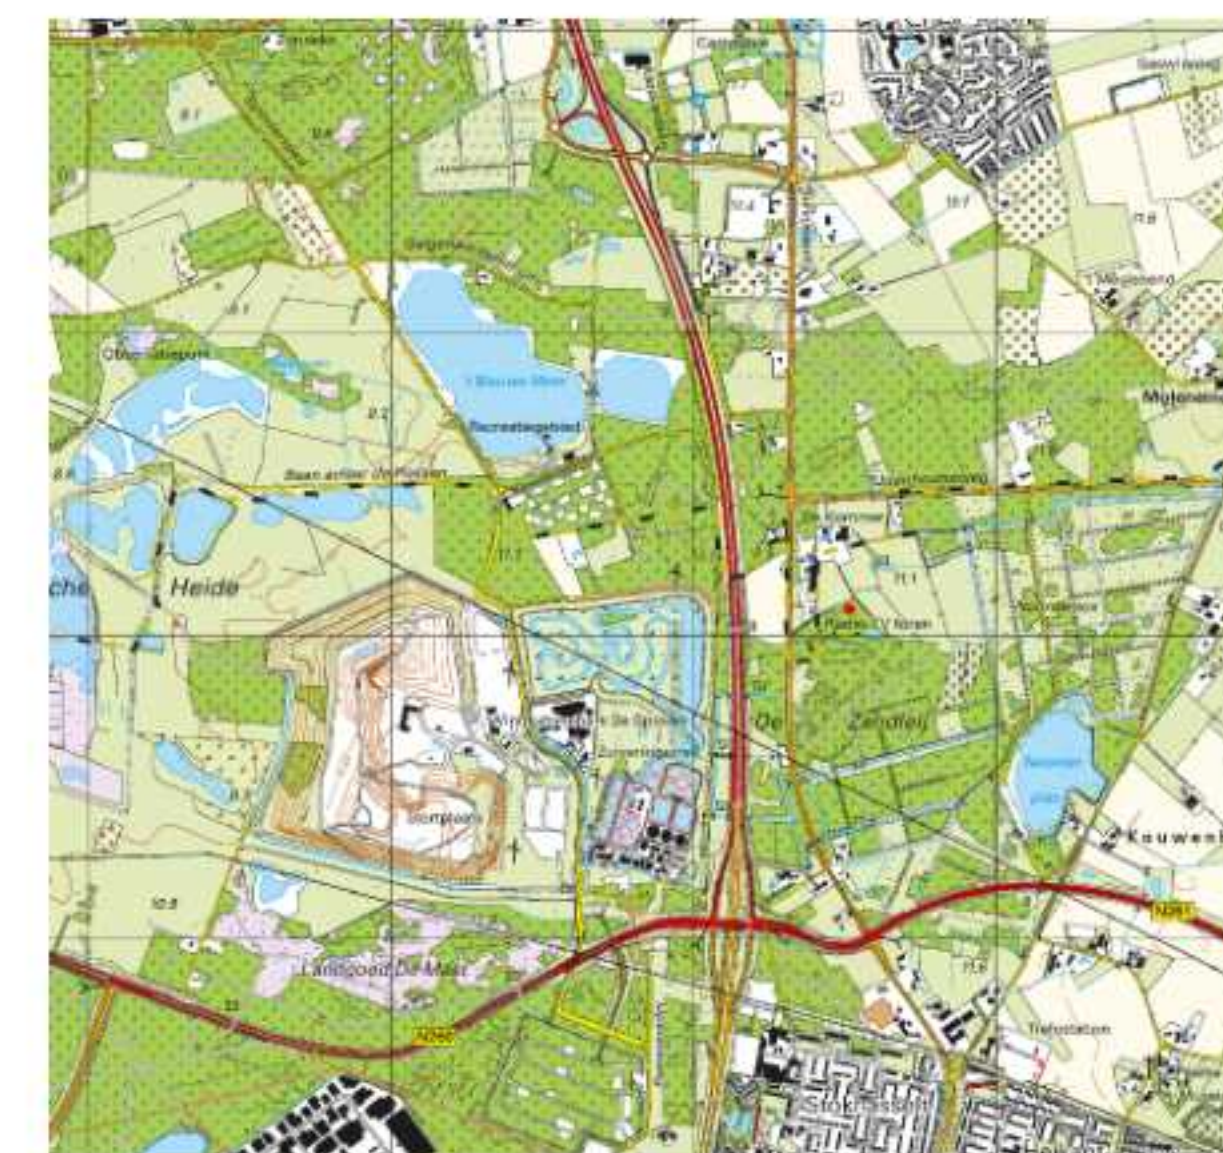



DWARSPROFIELEN
SCHAAL 1 : 200/100

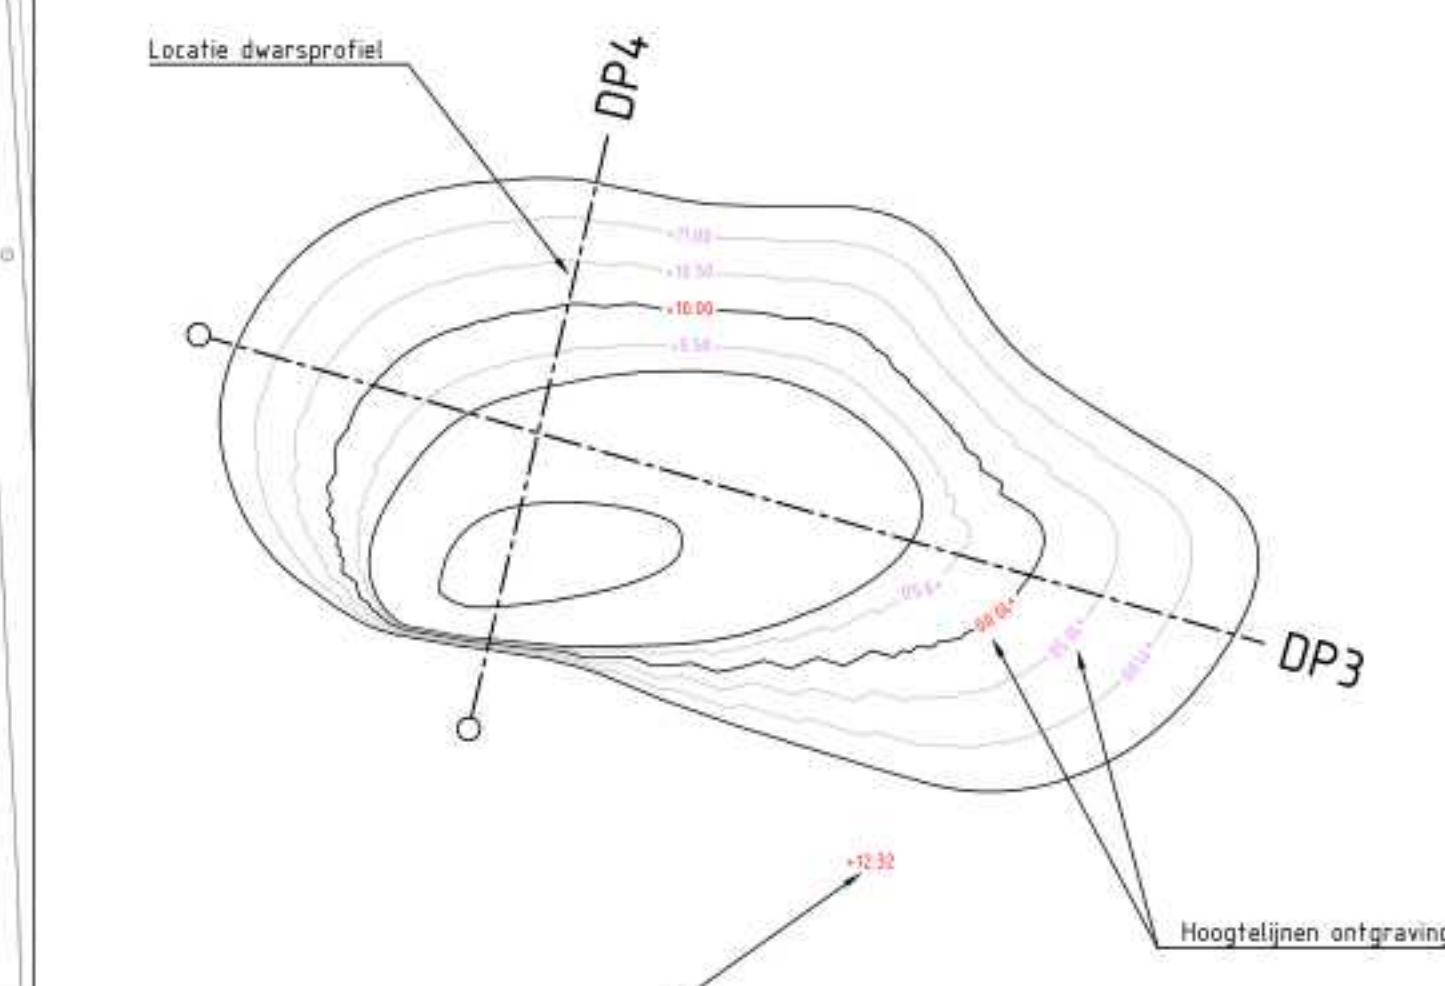

Maatvoering in meters, tenzij anders vermeld
Materialen in mm, tenzij anders vermeld
Hoogtenaten in meters t.o.v. N.A.P., tenzij anders vermeld

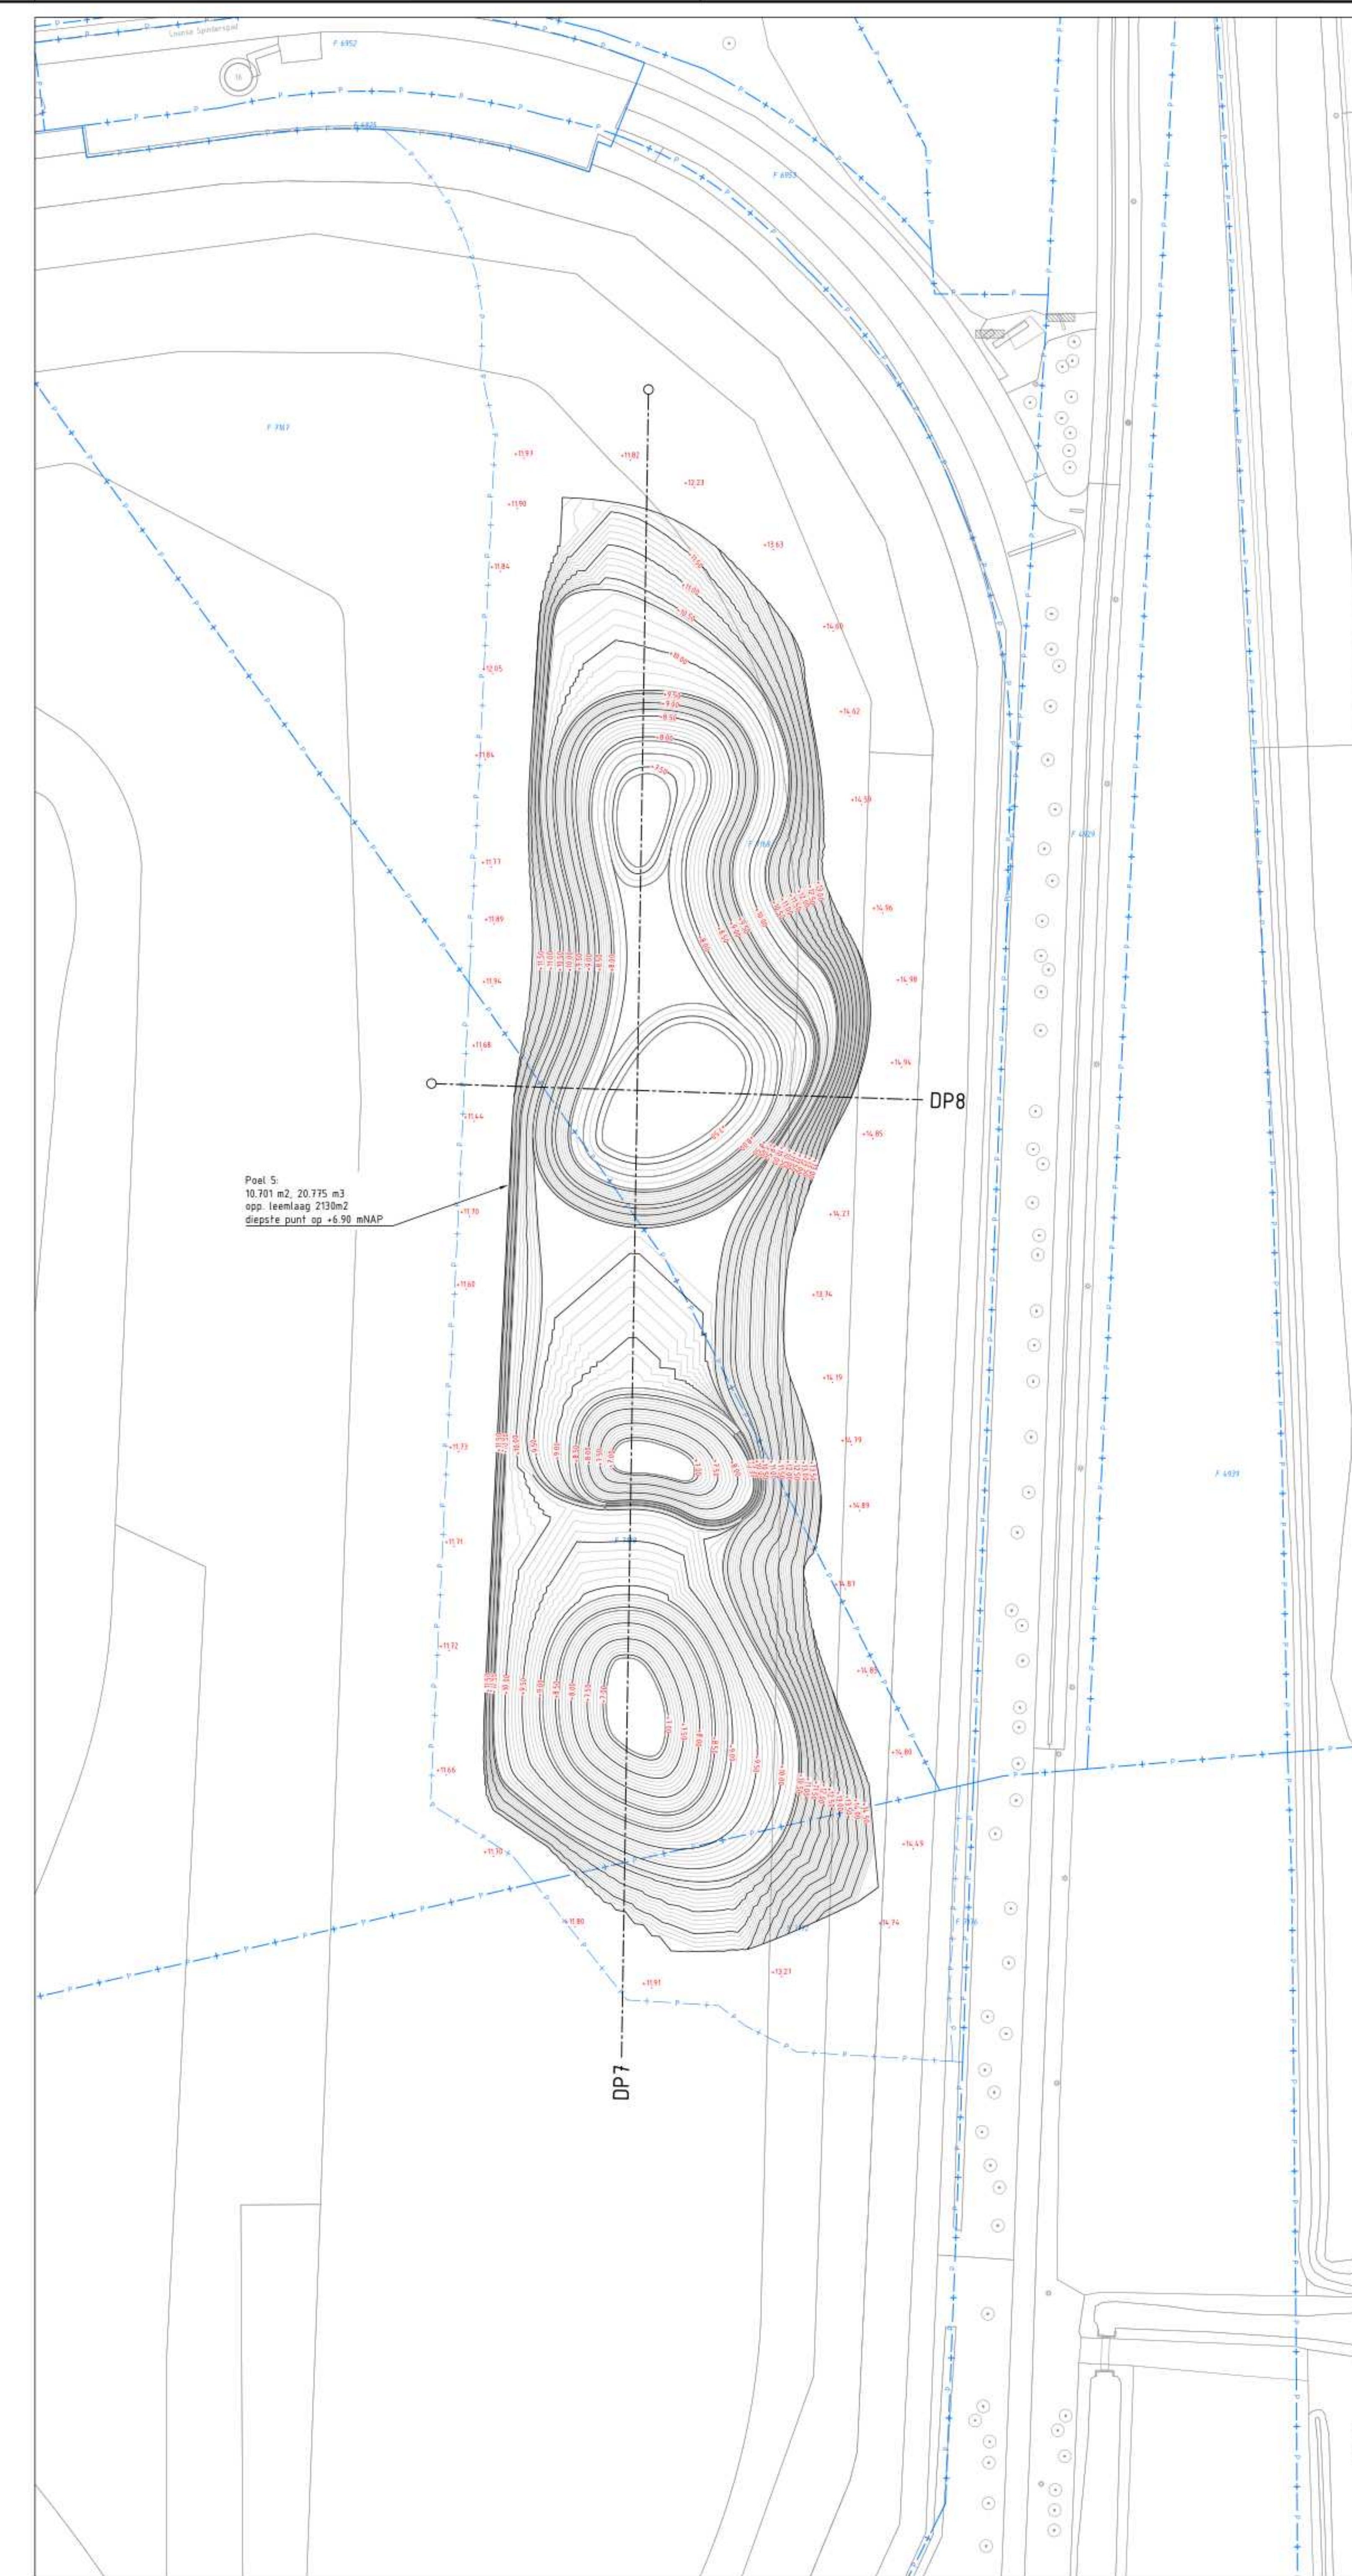

Schaal 1:500

TenneT TSO B.V.
Project
Tilburg 380 station

Vergunningstekening te graven poel

Projectnummer 51009020		Toelatingsnummer 51009020-T005-BO-C3-L02		Version C3	Datum van afgifte 04-11-2025	Ontwerplocatie Vergunning			Contractnummer		
Stad	Vier	School	Formaat		Kleur	Gr.	Gr.	Ass.			
L01	1	1.500	841x2100mm		EINDHOVEN	CAND	JULR				