AUTEURSRECHT VOORBEHOUDEN Onverminderd de bepalingen van de Auteurswet heeft de architect het uitsluitend recht van verveelvoudiging openbaarmaking en verwerkelijking openbaarmaking en verveelvoudiging van zijn ontwerpen, schetsen, tekeningen, modellen enz. Het ter hand stellen van de ontwerpen, tekeningen enz. geeft niet het recht deze zonder toestemming van de architect al of niet gewijzigd uit te voeren of te doen uitvoeren, evenmin deze zaakken te tonen aan derden, die ze ten eigen behoeve of in het belang van anderen in strijd met de auteurswet zouden willen aanwenden.

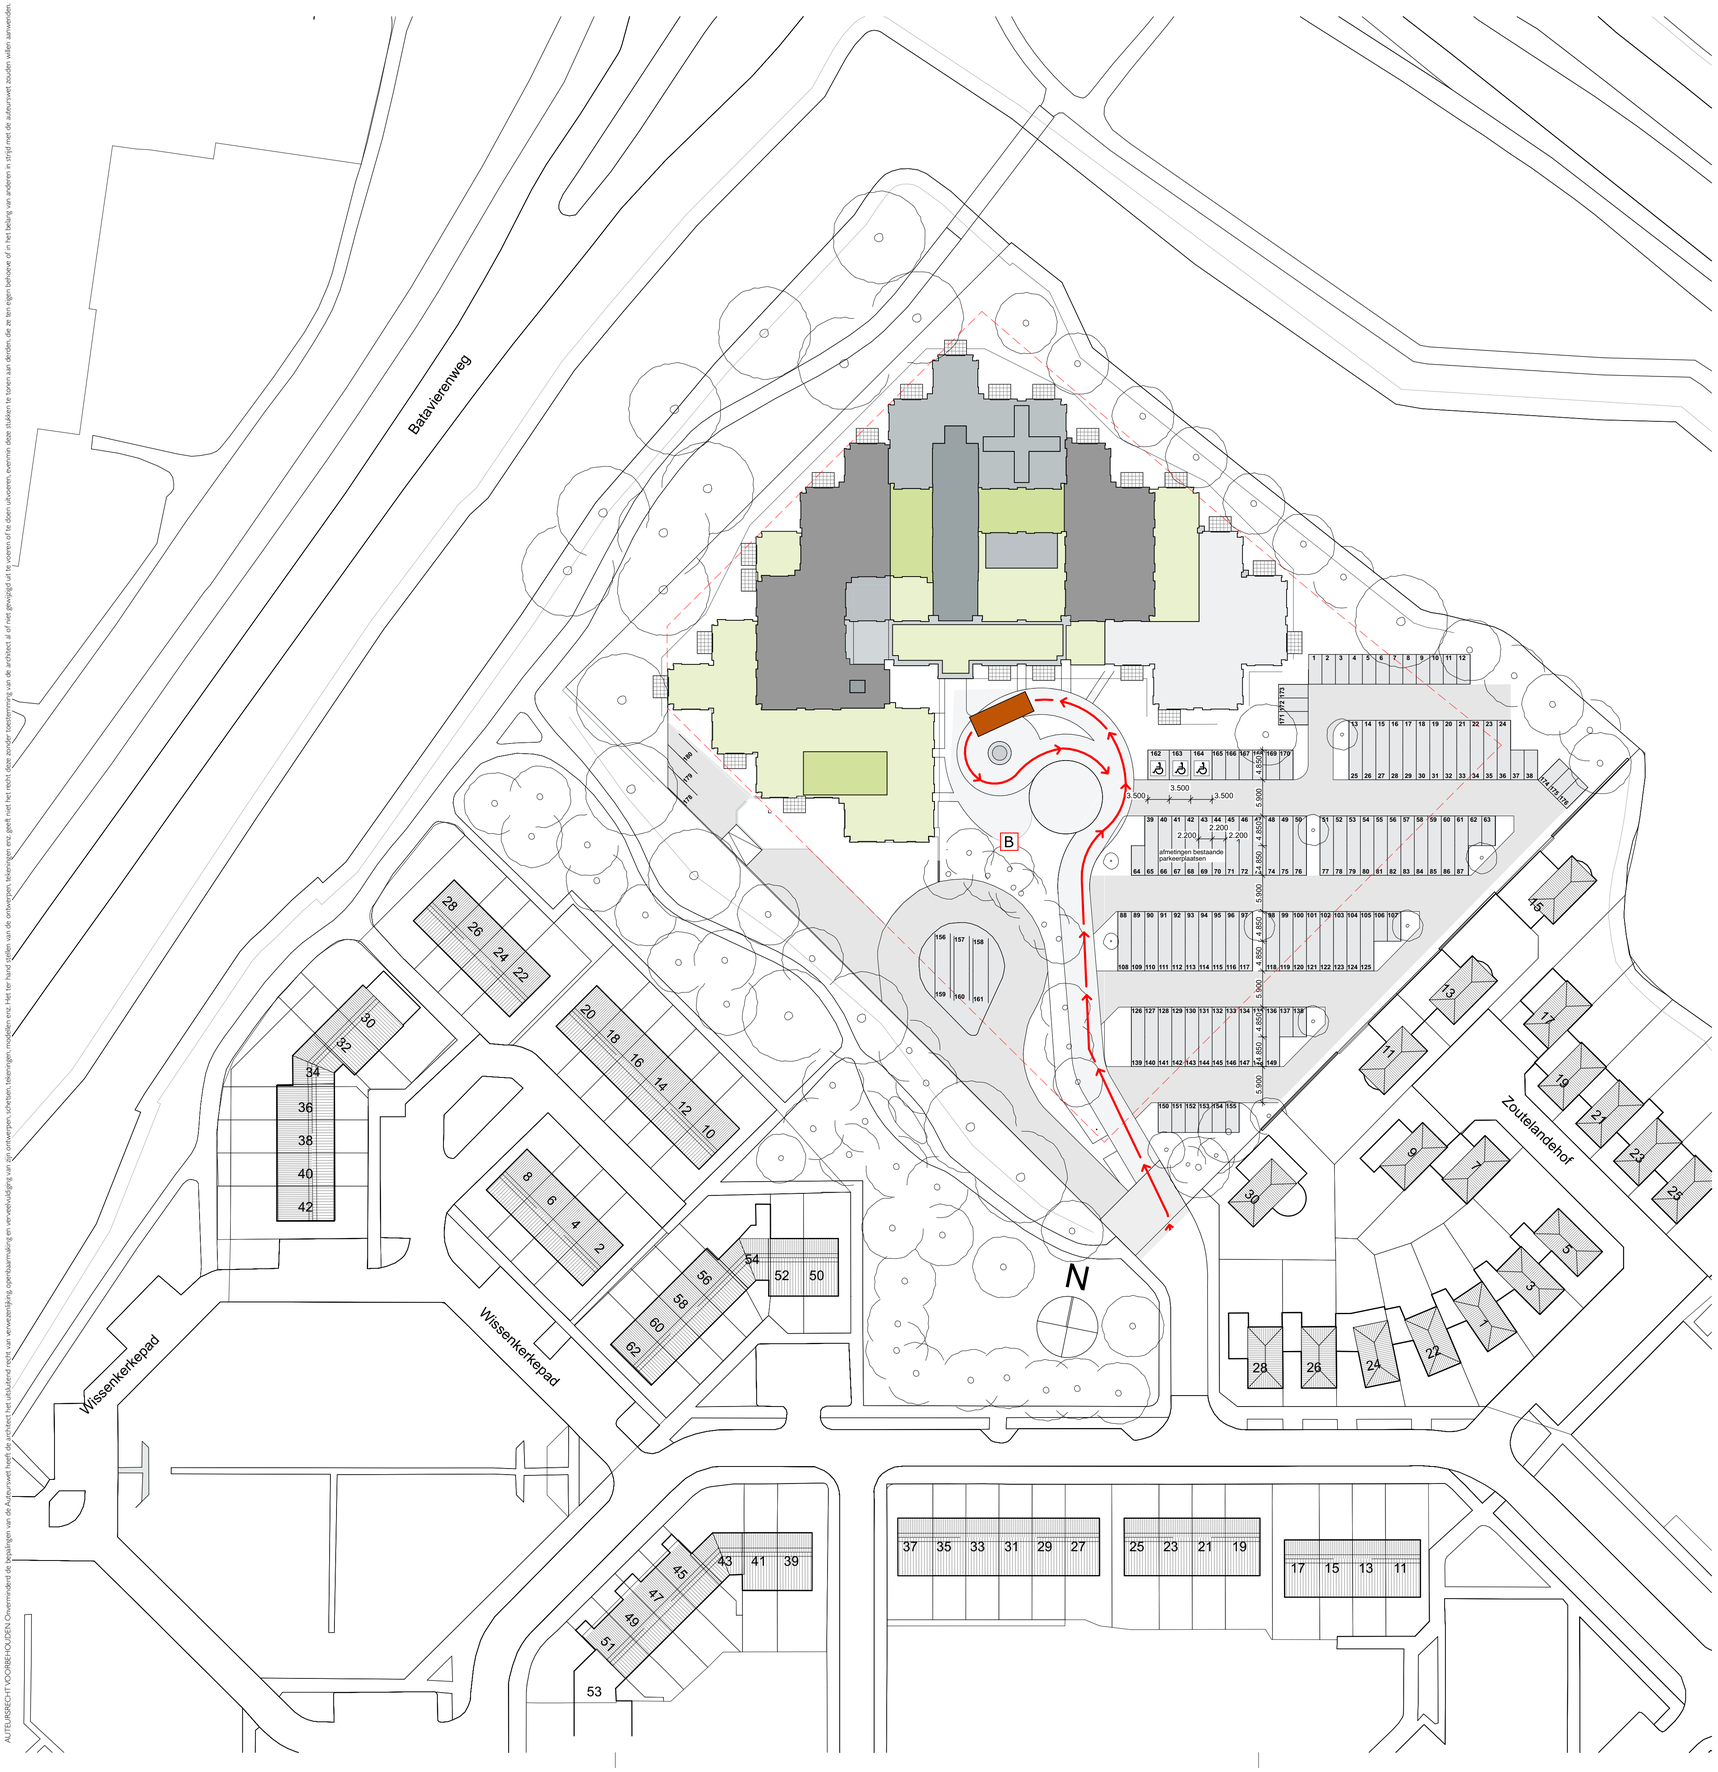

OMGEVINGSVERGUNNING

Nieuwbouw Zeelandsingel 40 Arnhem 1242 BST 1-01

Greenlife BV

Situatie (na transformatie bestaand gebouw)

1:500

28-03-2022

strategie architecten
Cornelis Koningstraat 3a • 6862 CK Oosterbeek • tel +31(0)26 333 75 55 • mail@strategie-arch.nl