


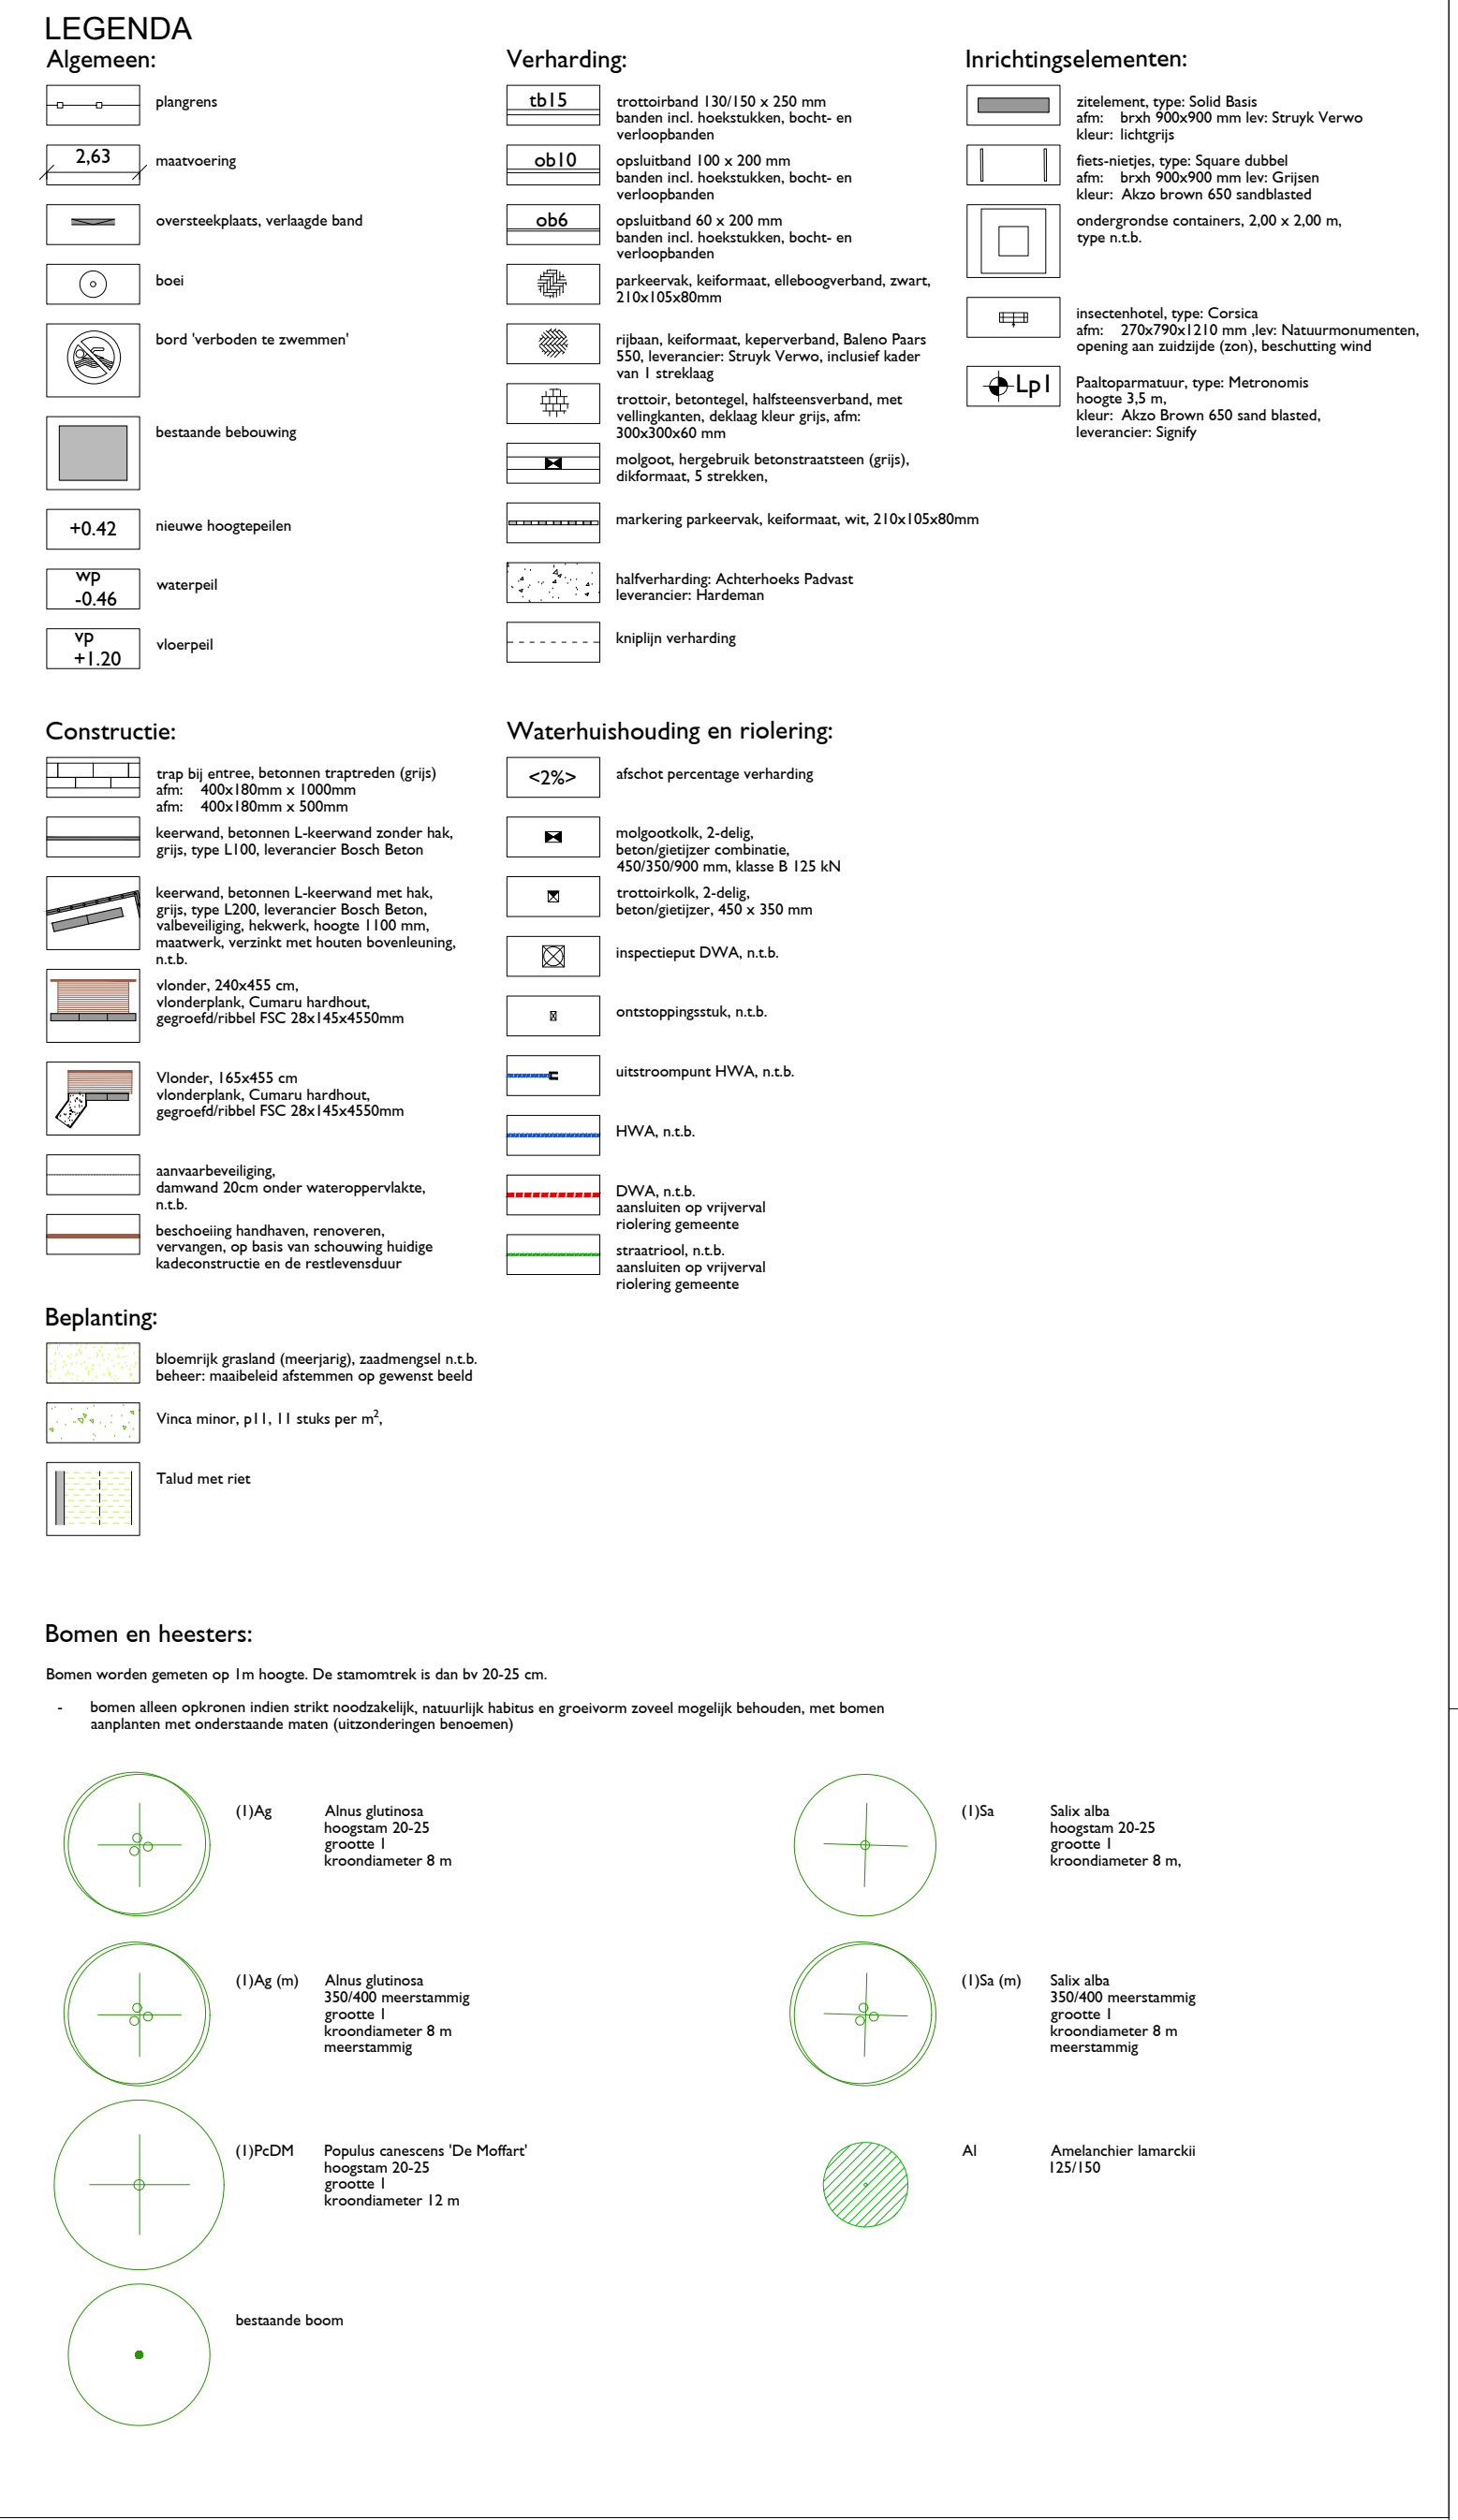

Totaal extra Halligen,
4 p.p.
+3 p.p. (t.o.v. indiening omgevingsvergunning)
7 p.p. totaal