


Legenda

- verlichting;
- B1 plafondsot (cf opgave lichtontwerp)
 - B2 plafondsot (cf opgave lichtontwerp)
 - C power led-lijn (cf opgave lichtontwerp)


Legenda

- glas;
- * pui voorzien van renovatieglas, type en samenstelling ntb iom TAK.
 - pui voorzien van renovatieglas EW30, type en samenstelling ntb iom TAK.
 - ** pui voorzien van doorvalveilig glas.

tekst aangepast

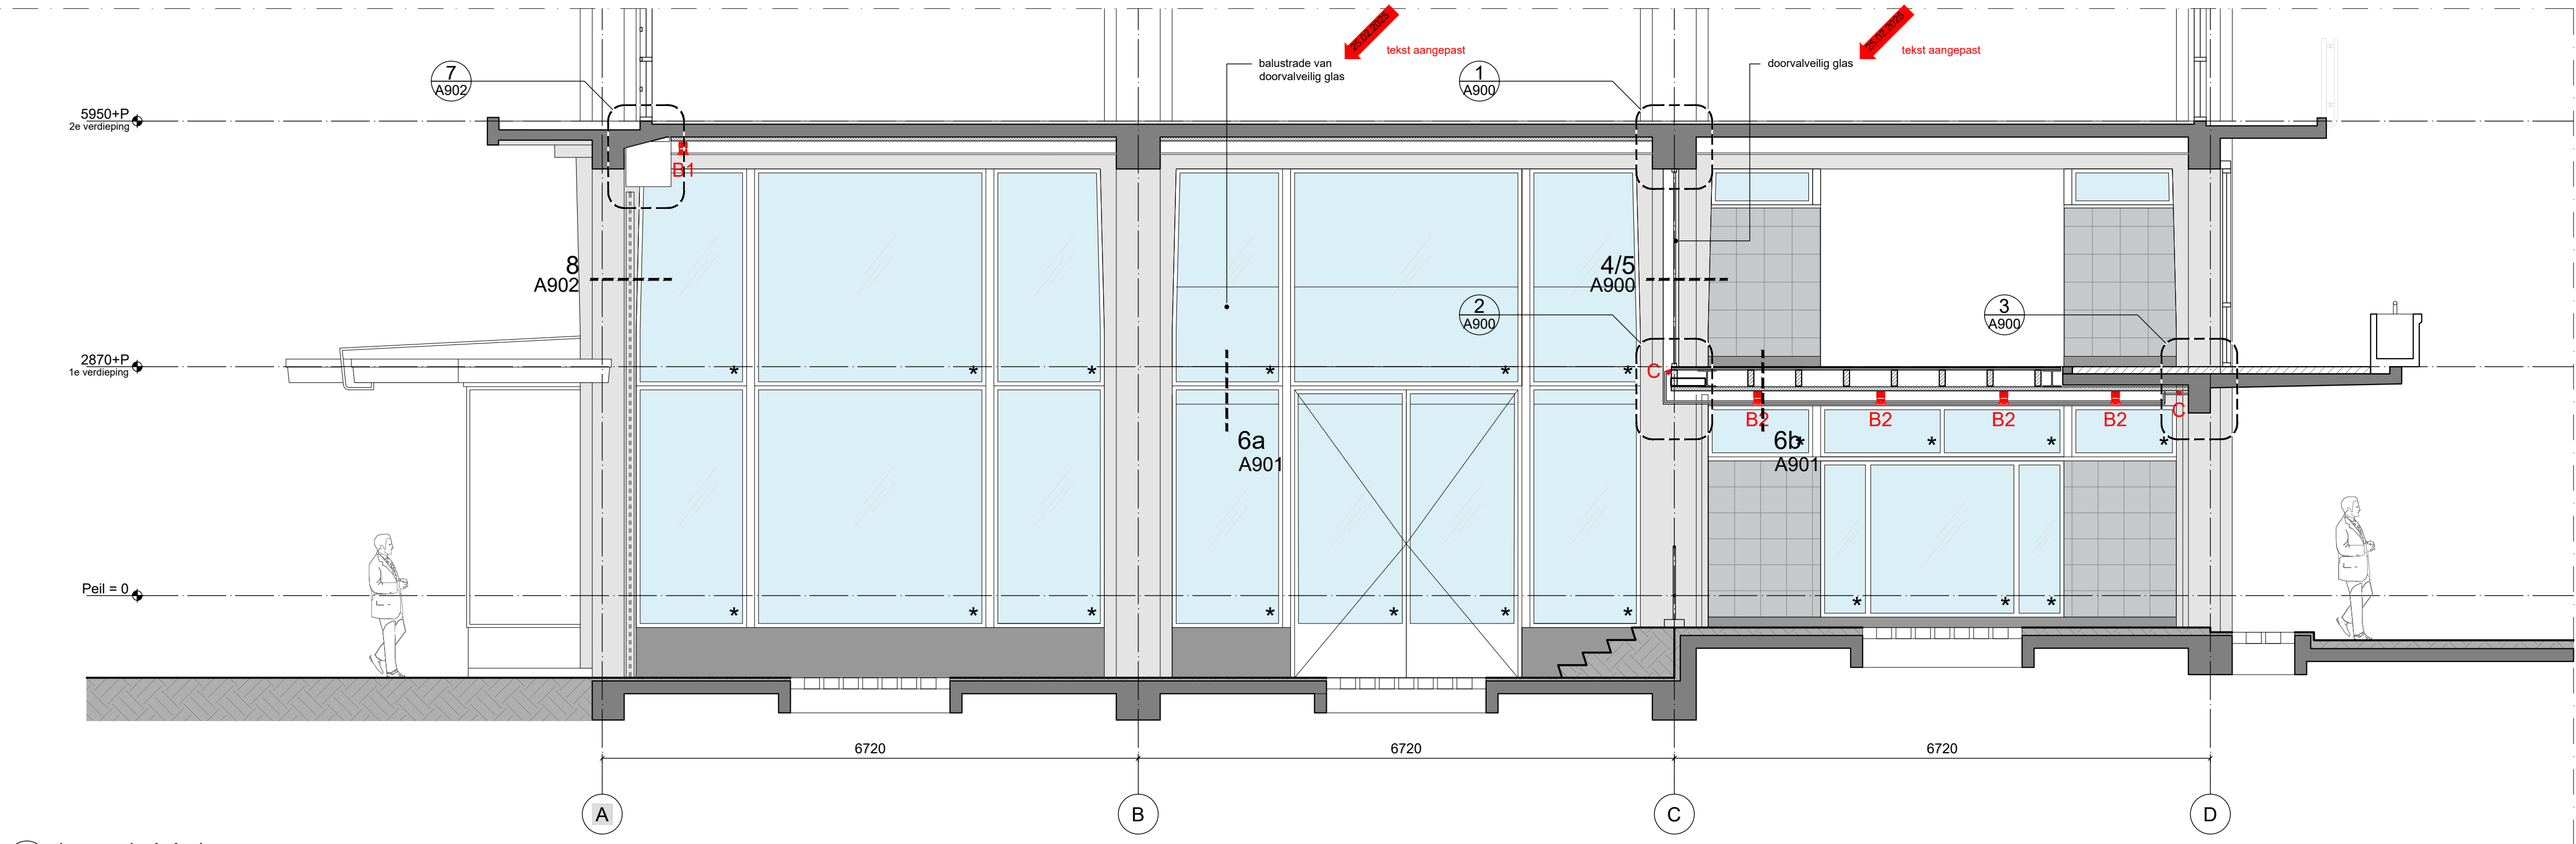

01 doorsnede A-A nieuw
1:50

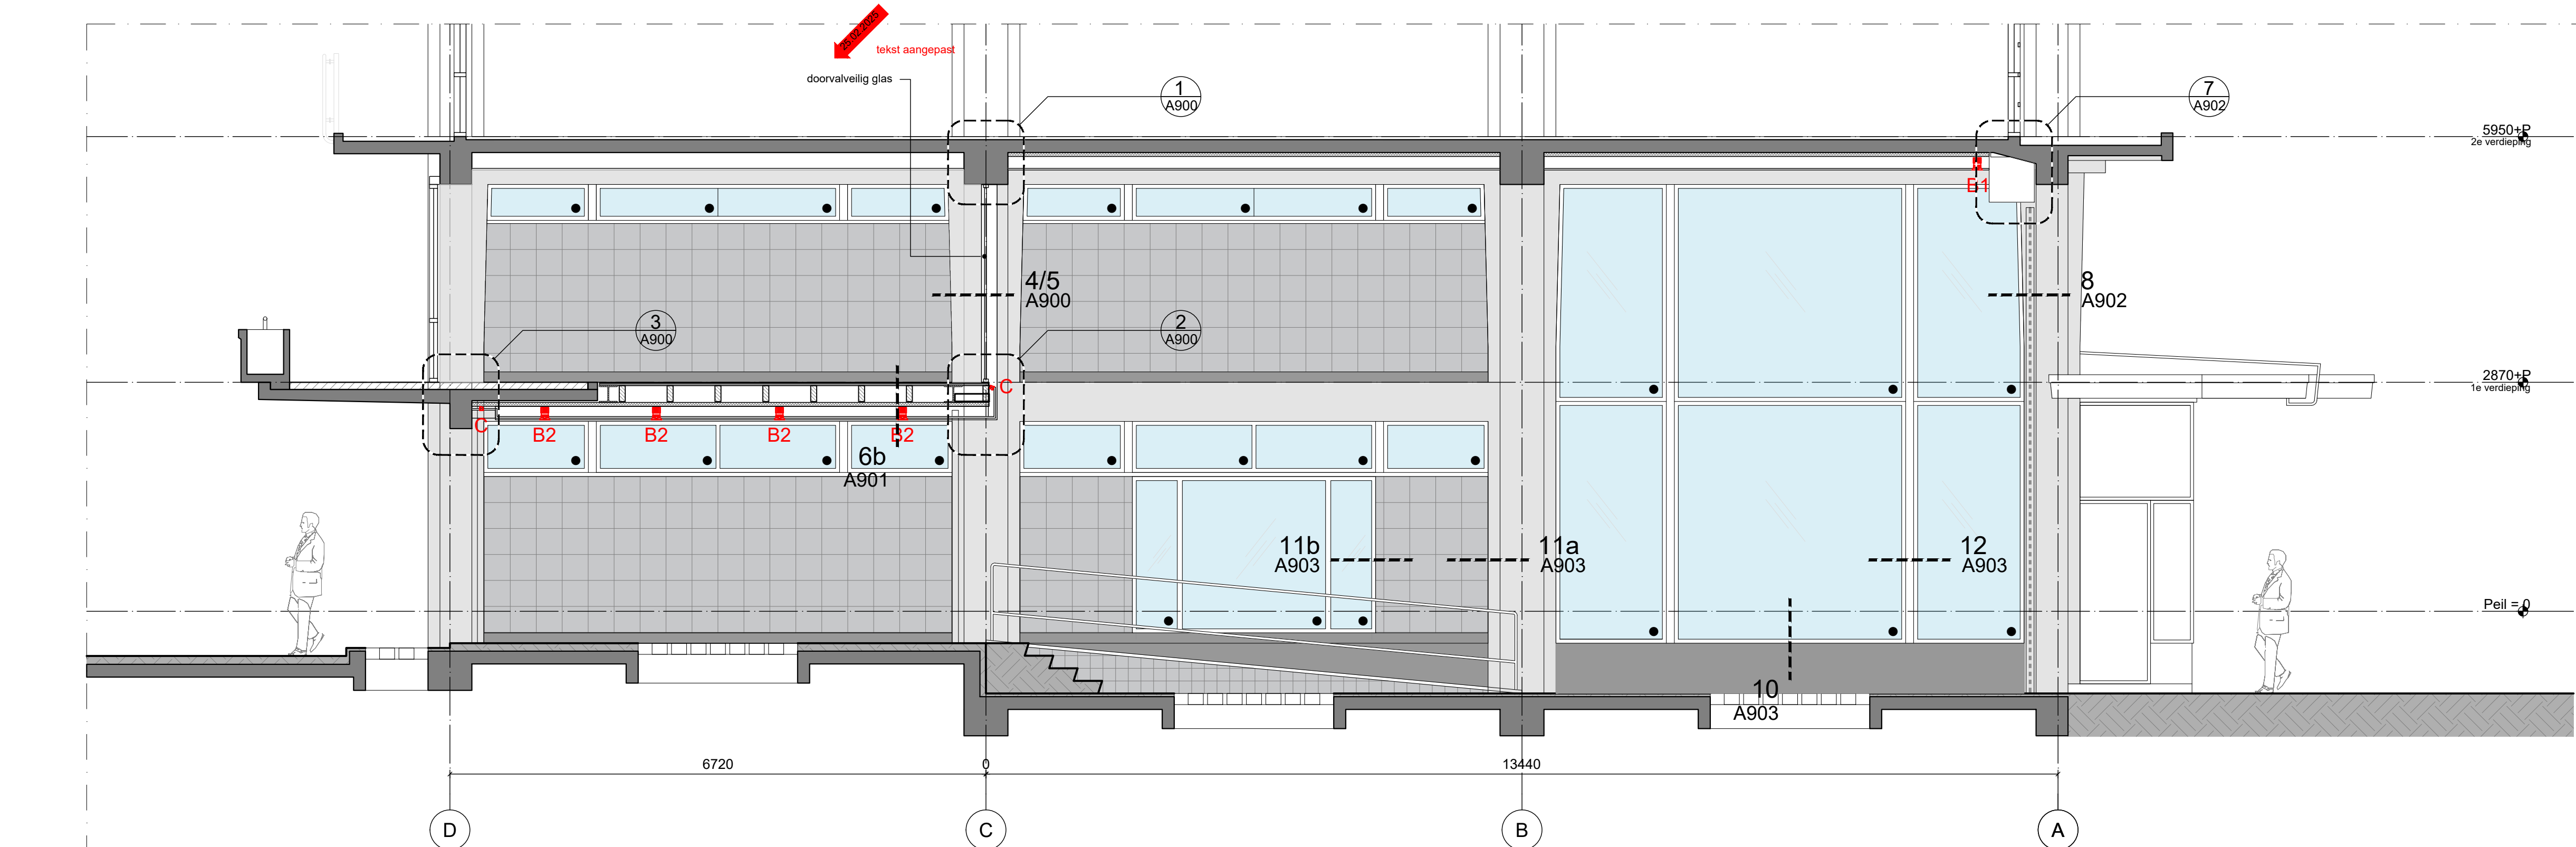

02 doorsnede B-B nieuw
1:50

opdrachtgever



Jamestown LP
Pilotenstraat 39 | 1059 CH, Amsterdam
Nederland

projectnummer

JAM001

project GHG Weena passage

Weena 709-711

Rotterdam

opdrachtgever JAMESTOWN

Pilotenstraat 39

1059 CH Amsterdam

schaal 1:50

formaat A1

datum 17.05.2024

wijz. datum B 09.12.2024 C 25.02.2025

fase OMGEVINGSVERGUNNING

onderdeel Nieuw

Doorsnedes nieuw

tekeningnummer

A113



architects & designers b.v.
www.c-e-design.nl | +31 20 427 00 00
kruidhuisstraat 19 | 1017 wj amsterdam