


05 doorsnede A-A sloop
1:50

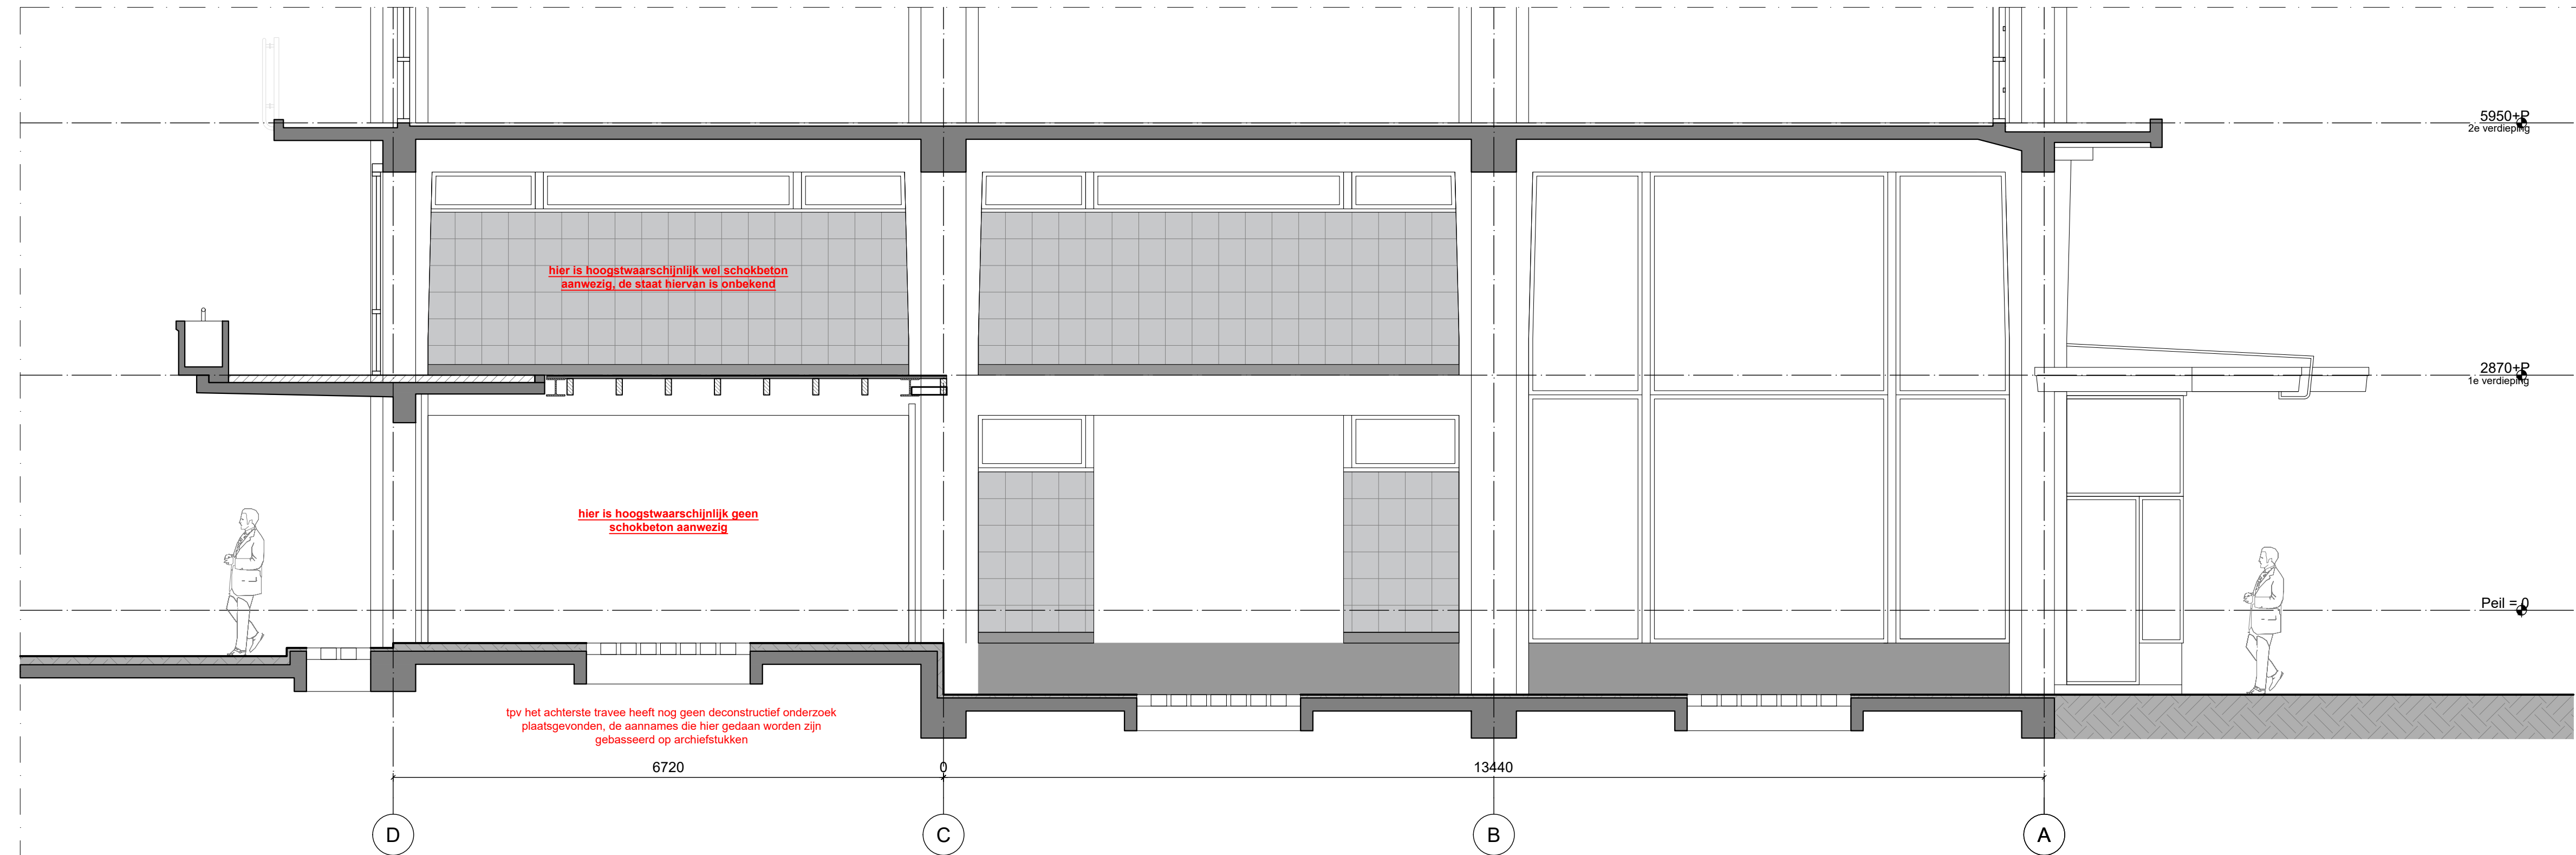

06 doorsnede B-B sloop
1:50

opdrachtgever



Jamestown LP
Pilotenstraat 39 | 1059 CH, Amsterdam
Nederland

projectnummer

JAM001

project **GHG Weena passage**

Weena 709-711

Rotterdam

opdrachtgever **JAMESTOWN**

Pilotenstraat 39

1059 CH Amsterdam

schaal 1:50

formaat A1

datum 16.08.2024

wijz. datum **A 09.12.2024** ----

fase **OMGEVINGSVERGUNNING**

onderdeel Na sloop

Doorsnedes na sloop

tekeningnummer

A063



architects & designers b.v.
www.c-e-design.nl | +31 20 428 00 00
kruidhuisstraat 19 | 1018 wj amsterdam