


05 doorsnede A-A bestaand
1:50

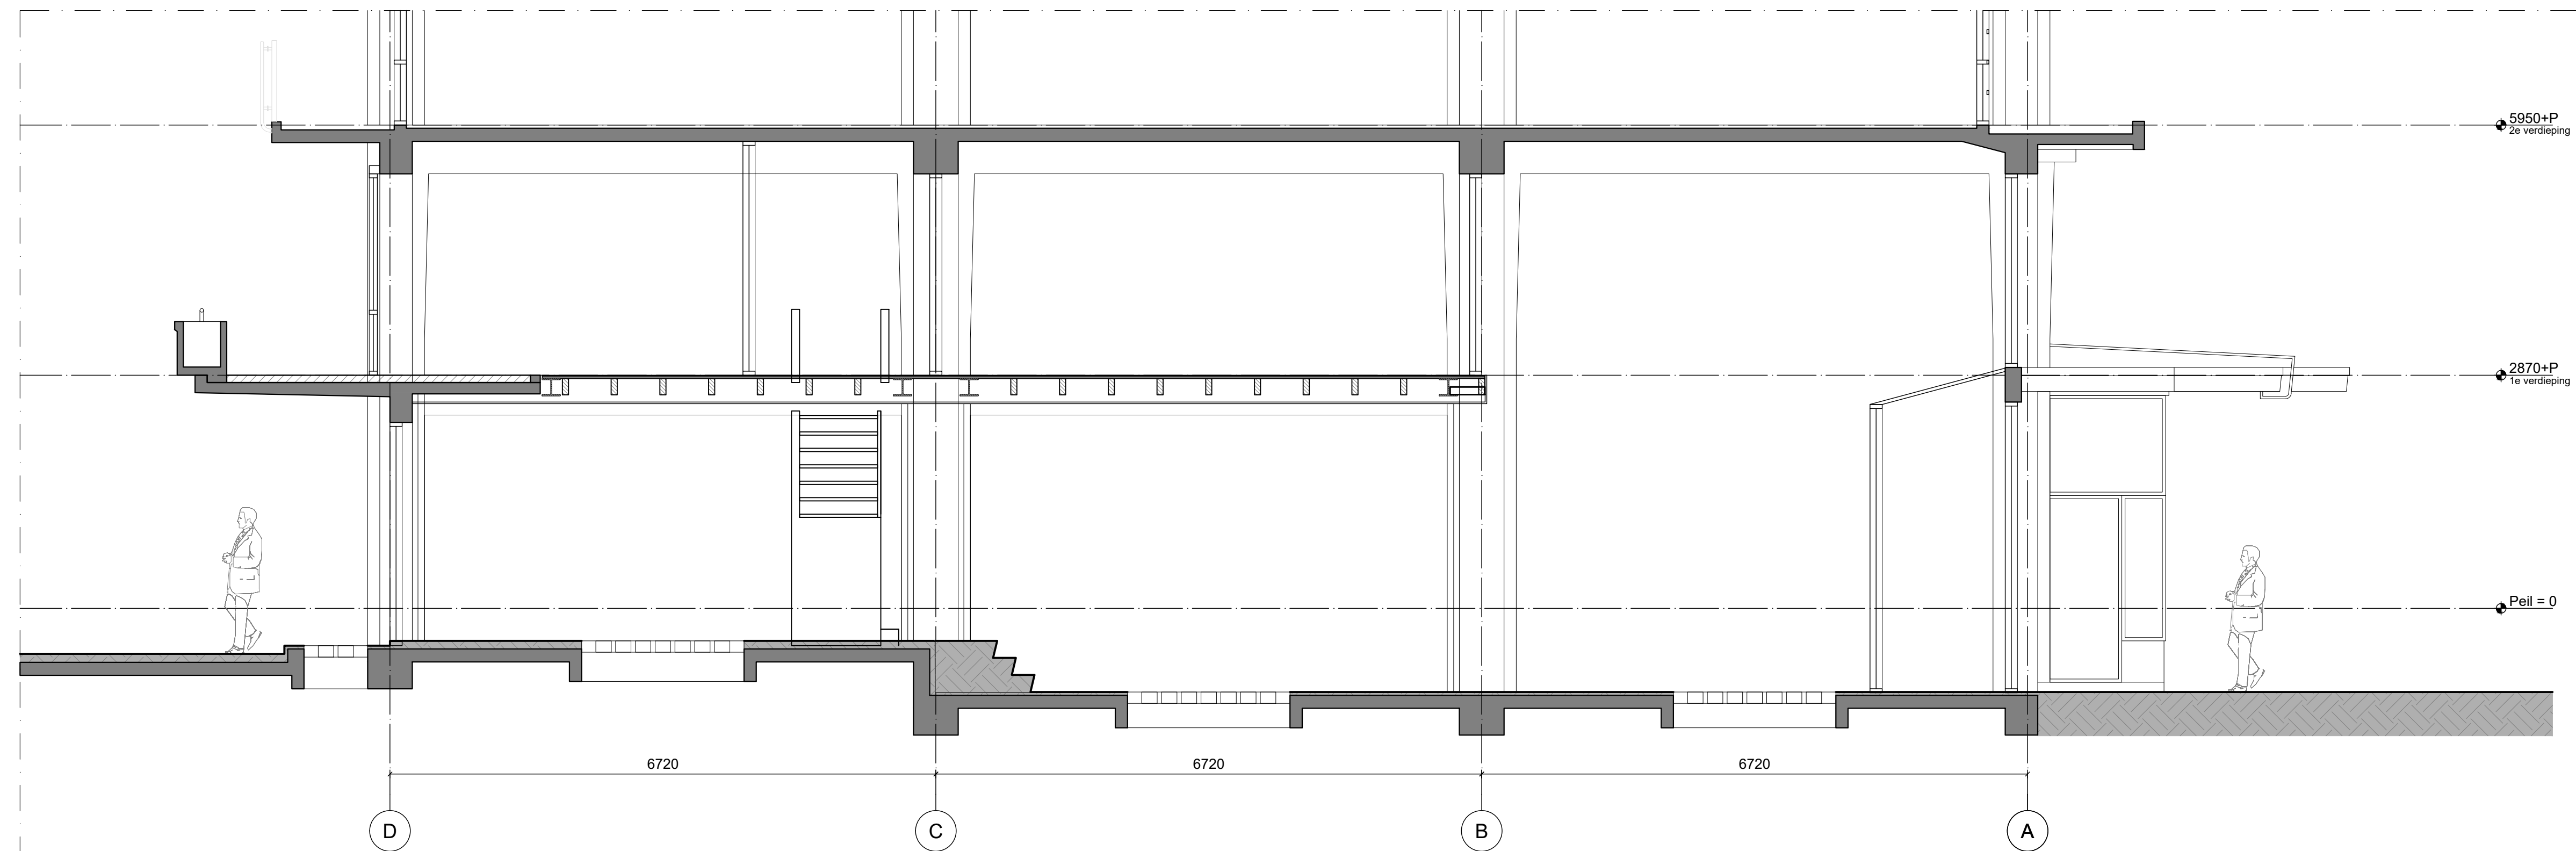

06 doorsnede B-B bestaand
1:50

opdrachtgever



Jamestown LP
Pilotenstraat 39 | 1059 CH, Amsterdam
Nederland

projectnummer

JAM001

project **GHG Weena passage**

Weena 709-711

Rotterdam

opdrachtgever **JAMESTOWN**

Pilotenstraat 39

1059 CH Amsterdam

schaal 1:100

formaat A1

datum 17.05.2024

wijz. datum --- ---

fase **OMGEVINGSVERGUNNING**

onderdeel Bestaand

Doorsnedes bestaand

tekeningnummer

A013



architects & designers b.v.
www.c-e-design.nl | +31 20 428 00 00
krulhuisstraat 19 | 1018 wj amsterdam