


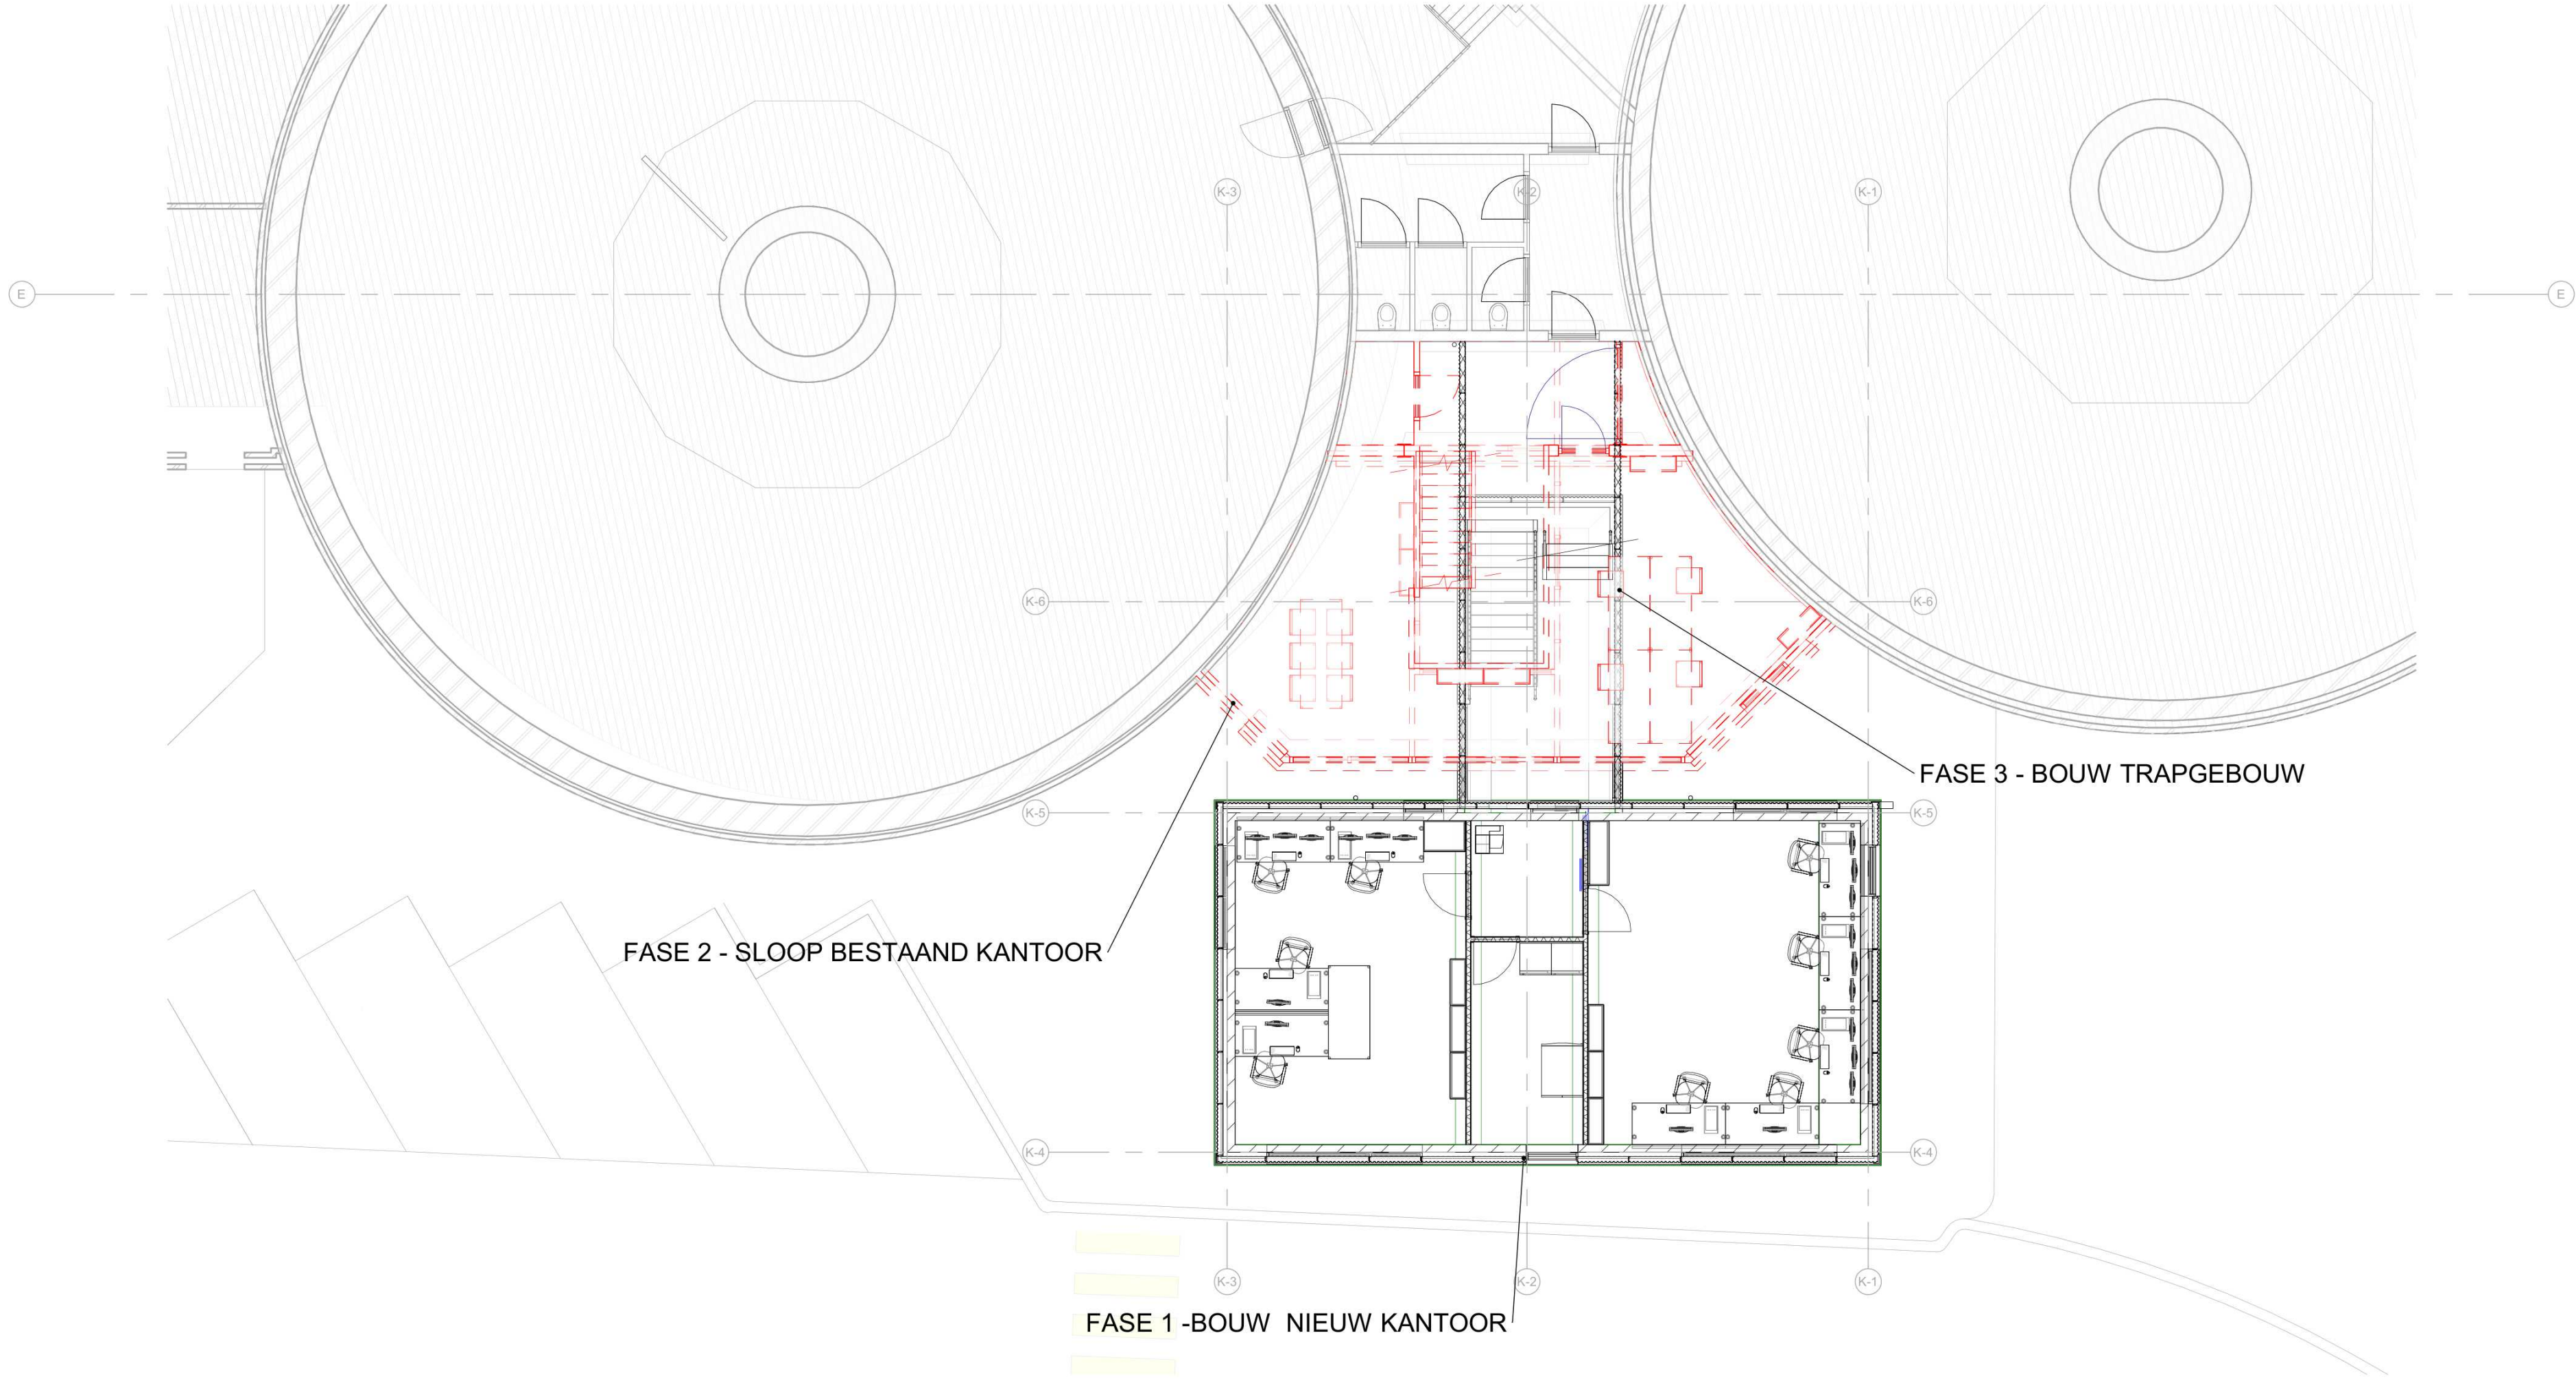

B	18-07-2025	aanvraag omgevingsvergunning			
A	04-07-2025	Definitief ontwerp			
Versie/version Datum/Date Omschrijving wijziging/Description modification					
 Holland.Malt your quality in our hands Holland Malt b.v. Architecten & Ingenieurs De Stater 1 5737 RV Lieshout Tel. 0499-428201 E-mail: info@hollandmalt.com Postbus 50 5737 ZH Lieshout Website: www.hollandmalt.com					
Project: Nieuw te bouwen productiekantoor Holland Malt		Fase:			
Projectinformatie	Nieuw te bouwen productiekantoor Stater 5 5737 ZH Lieshout Lieshout H - 2557 - 1667	Opdrachtgever	Holland Malt b.v. De Stater 1 5737 RV LIESHOUT	Tekenaar:	Ontwerper:
				Tekenaar	Designer
				Datum:	Status:
				Schaal:	Projectnr.:
Onderdeel:	Fase verdeling bouwproject	Formaat:	Bladnr.:		
		A2	DO-06		

Alle gegevens op deze tekening, zijn in eigendom van Holland Malt b.v. en mogen niet gedupliceerd, verspreid of toegepast worden zonder voorafgaande toestemming.