



Overzicht Boring

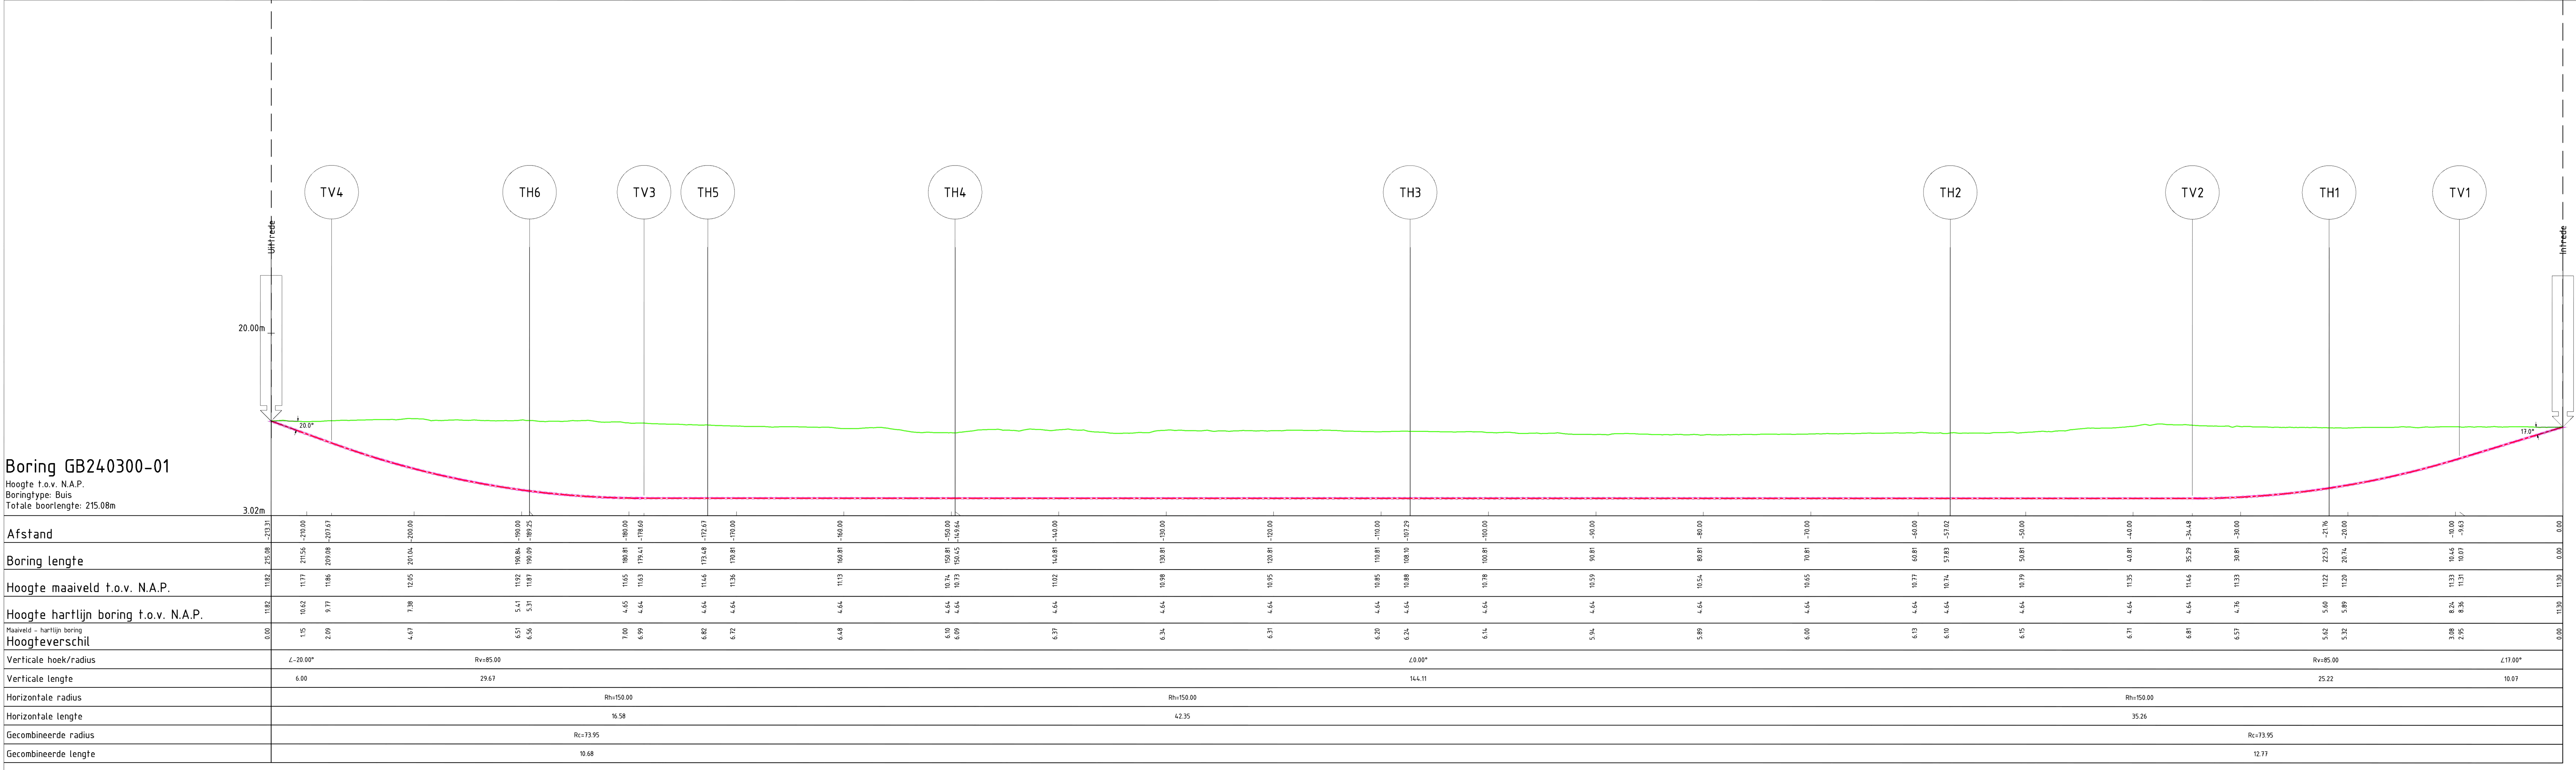


Boring GB240300-01	
Hoogte t.o.v. N.A.P.	
Boringtype: Bus	
Totale boorlengte: 215.08m	
Afstand	
Boring lengte	
Hoogte maaiveld t.o.v. N.A.P.	
Hoogte hartlijn boring t.o.v. N.A.P.	
Hoogteverschil	
Verticale hoek/radius	∠: 20.00°


Lengteprofiel Boring

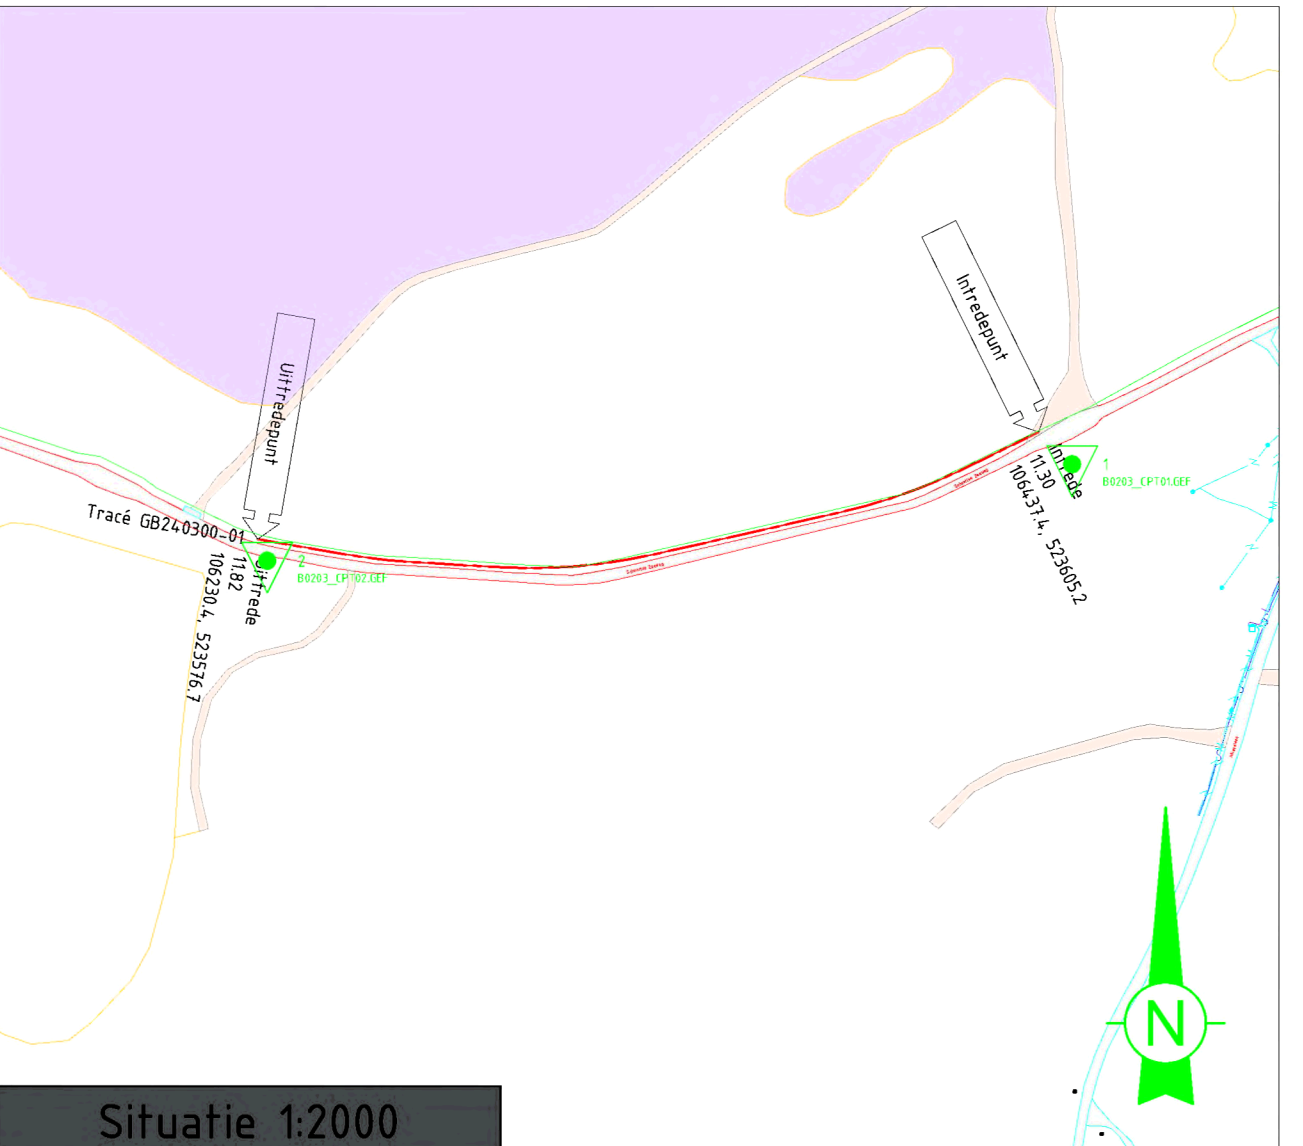

Situatie 1:2000

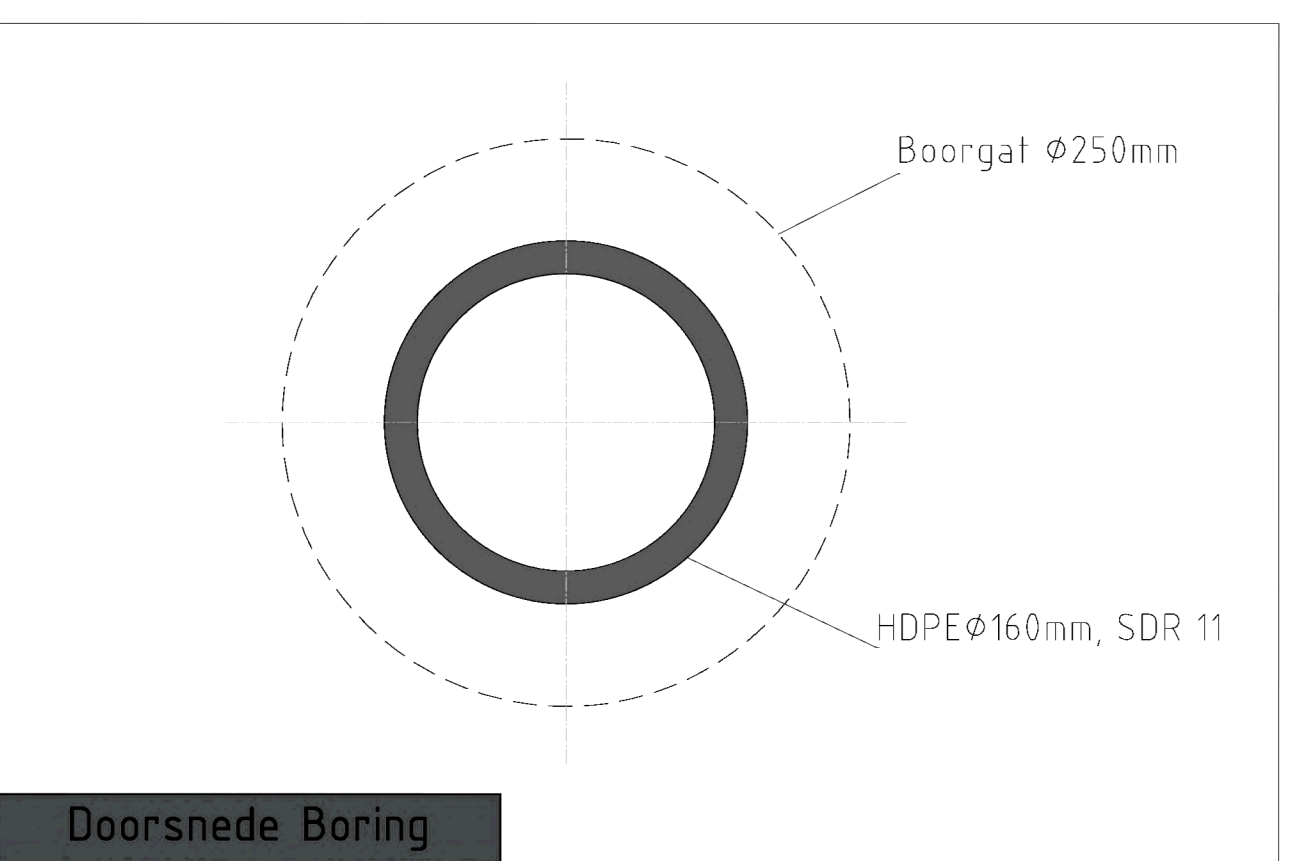

Doorsnede Boring

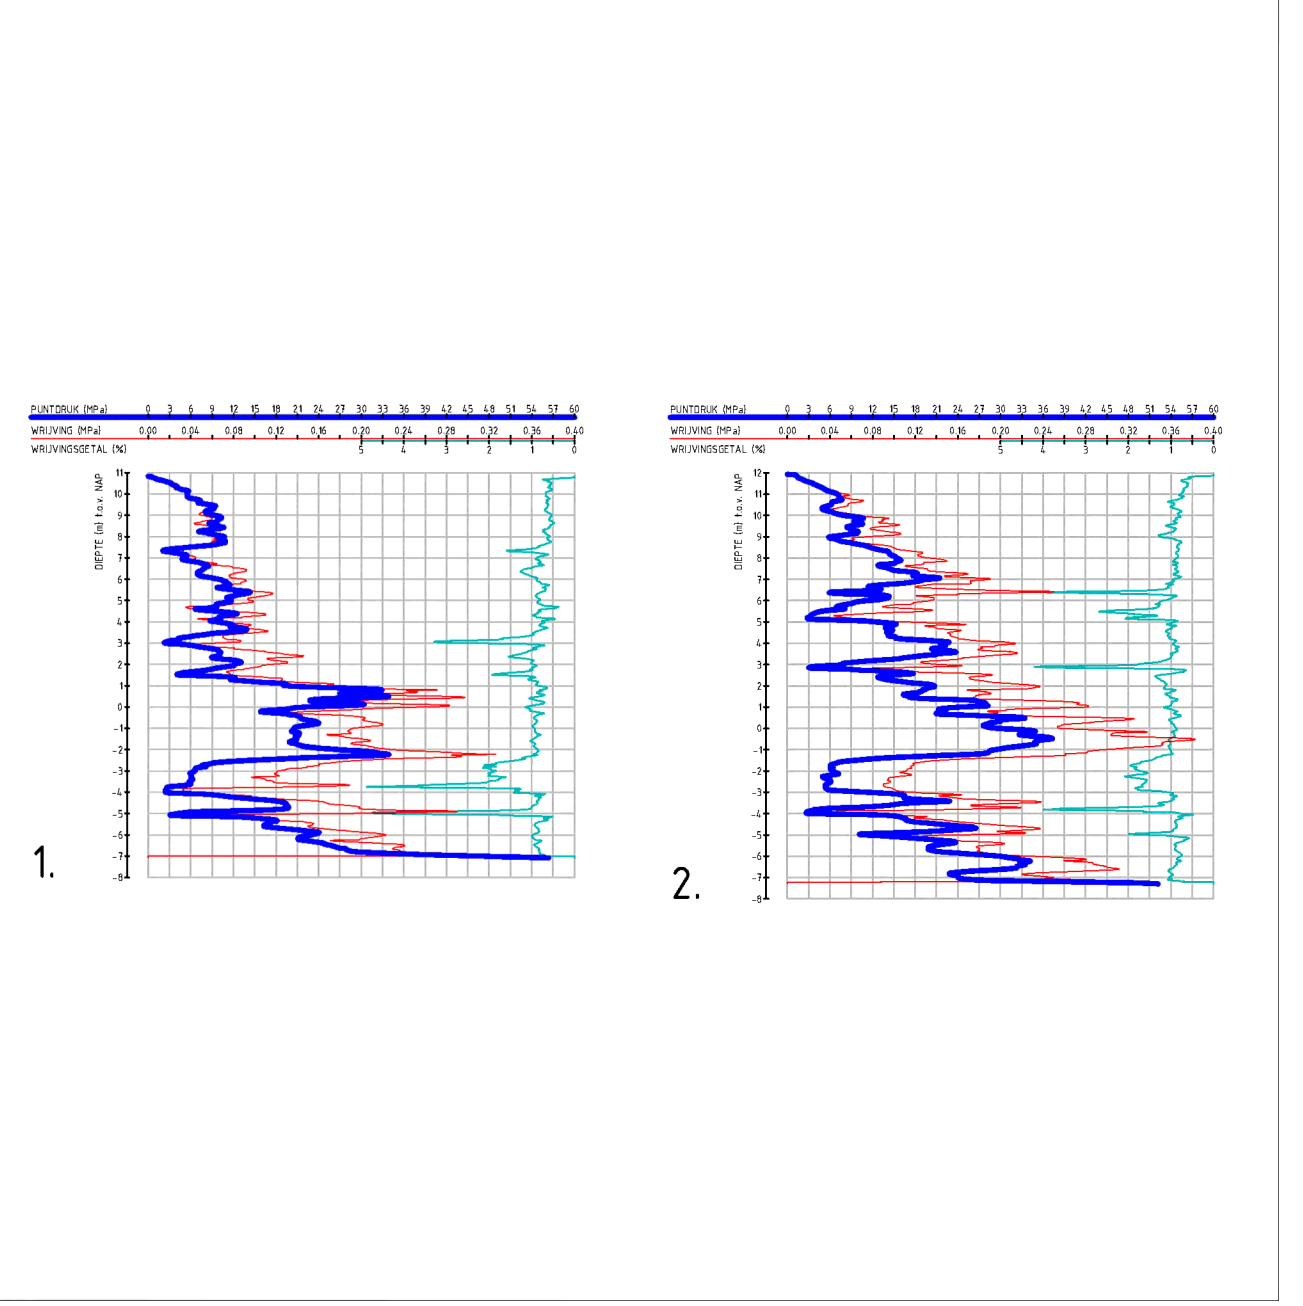

1. 2.



Tangentpunten lijst				
Naam	X	Y	Hoogte	
Opmerkingen

- Maten in meters, tenzij anders vermeld
- Hoogtematen t.o.v. N.A.P. tenzij anders vermeld
- VOOR AANVANG WERKZAAMHEDEN EXACTE LOCATIE BESTAANDE KABELS EN LEIDINGEN NADER TE BEPALEN
- Ondergrond onbekend uit BGT
- Bestaande kabels en leidingen informatie uit oriëntatieverzoek 2400160034
- Grondonderzoek afkomstig van: [naam]
- Zoning waterstap afkomstig van: THKN

REV. DATUM OMSCHRIJVING

OPDRACHTGEVER

Helix Schoorl

PROJECTOMSCHRIJVING

Schoorlse Zeeweg 2 Schoorl

TEKENINGOMSCHRIJVING

Gestuurde boring

Electrische uitvoering

FASE

ONTWERP

CONCEPT

GETEKEND

JSC

GECONTROLEERD

SH

PROJECTLEIDER

ADR

SCHAAL

1:250

DATUM

27-03-2025

FORMAT

A0

PROJECTNUMMER

MT-17

TEKENINGNUMMER

GB240300-20

OPDRACHTGEVER

Helix Schoorl

PROJECTOMSCHRIJVING

Schoorlse Zeeweg 2 Schoorl

TEKENINGOMSCHRIJVING

Gestuurde boring

Electrische uitvoering

POSTADRES:

Visser & Smit Hanab B.V.

Afdeling: Boven Distributie

Buitemarkt 1201

Postbus 305

3350 AH Papendrecht

BEDEENADRES:

Visser & Smit Hanab B.V.

Afdeling: Boven Distributie

Buitemarkt 1201

Postbus 305


Tel: +31 (0)25 229 7100

Email: [naam]@vshanab.nl


VolkerWessels