



Overzicht Boring

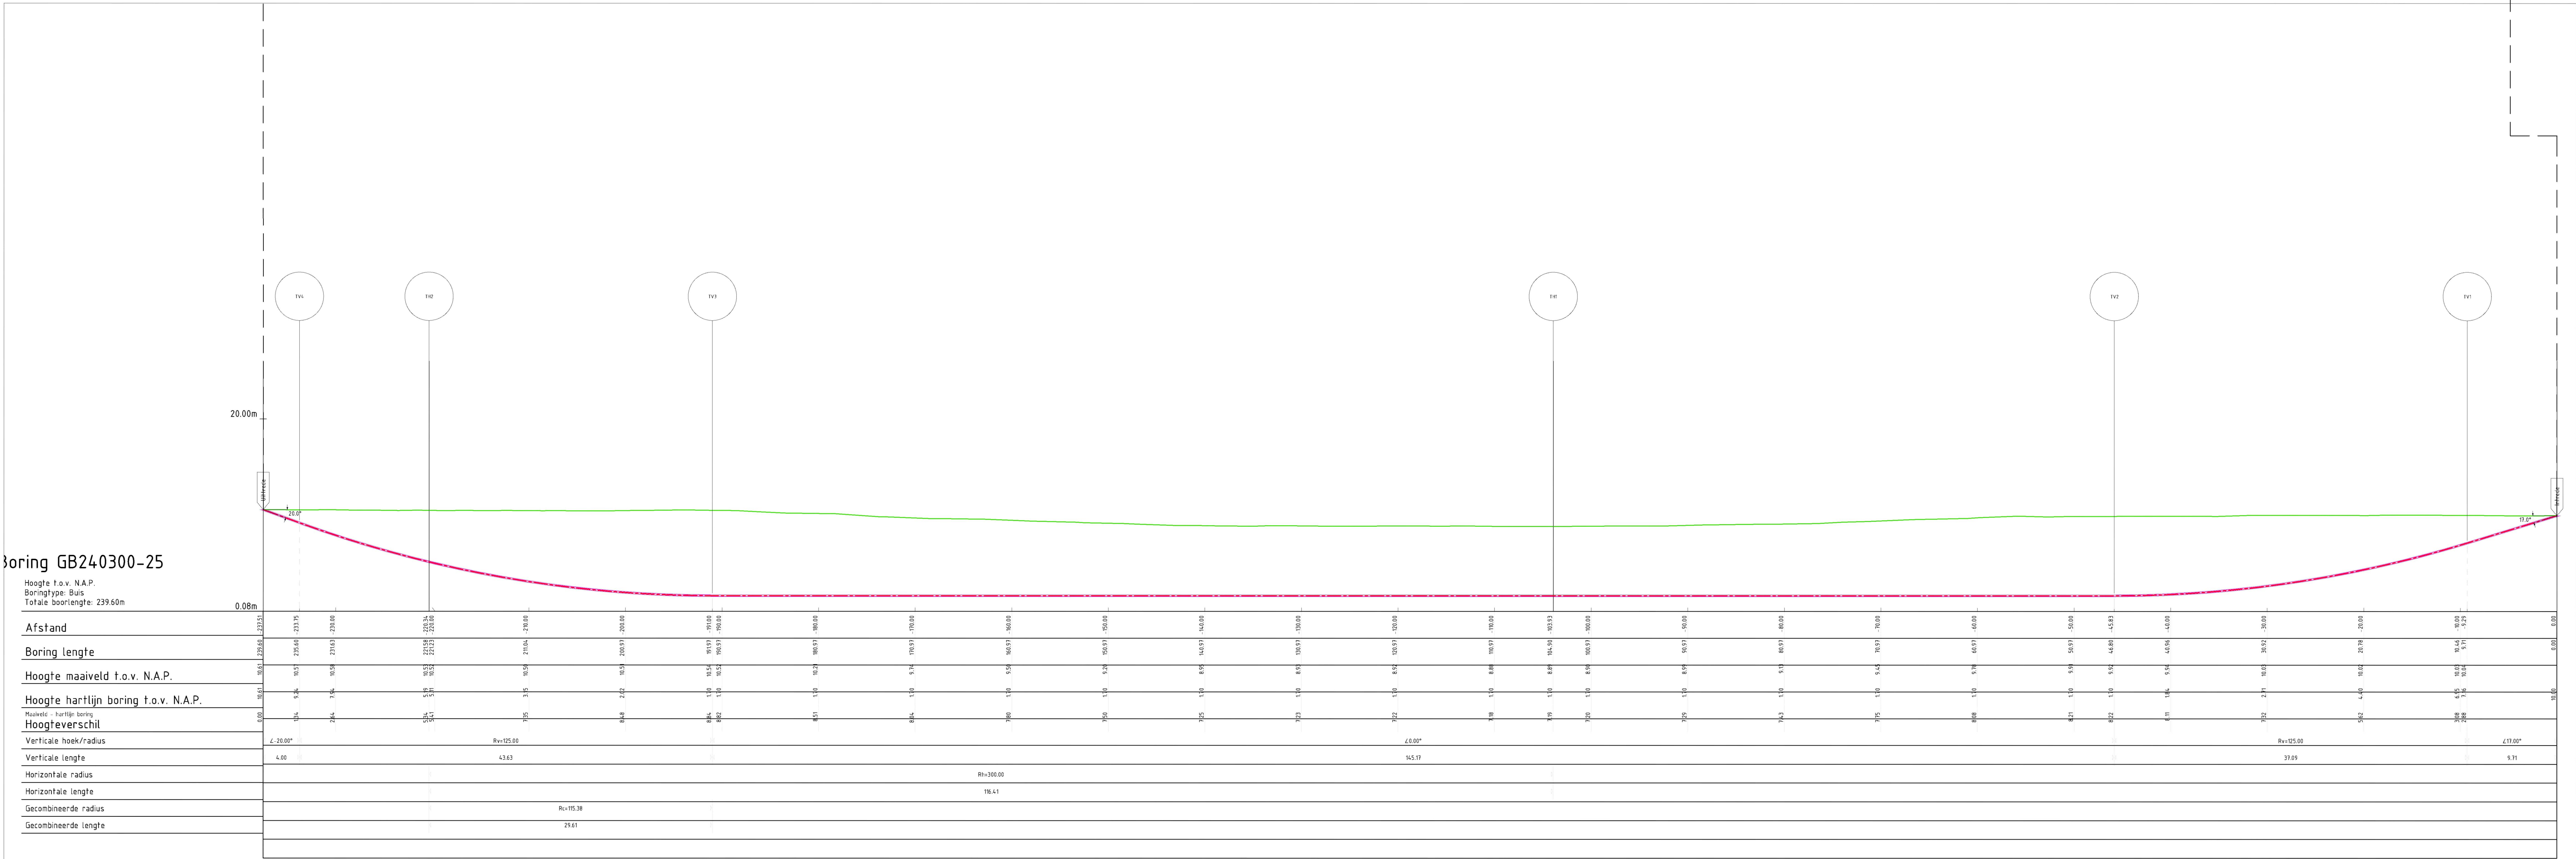


Boring GB240300-25

Hoogte t.o.v. N.A.P.	239.60m
Boringtype: Bus	
Totale booringlengte	239.60m


Lengteprofiel Boring

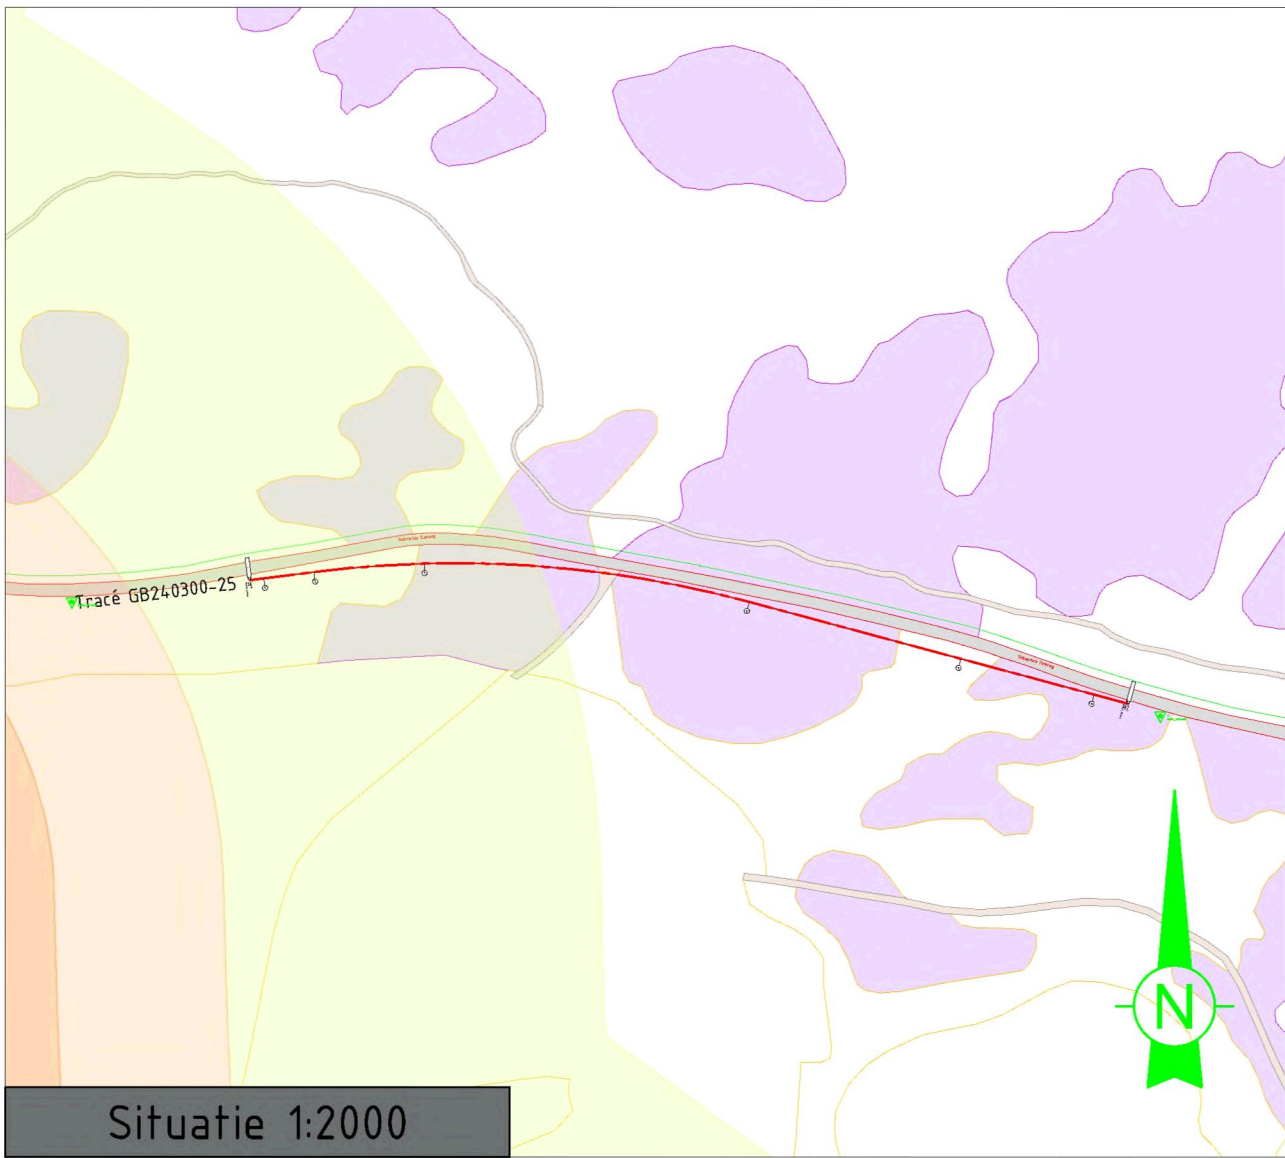

Situatie 1:2000

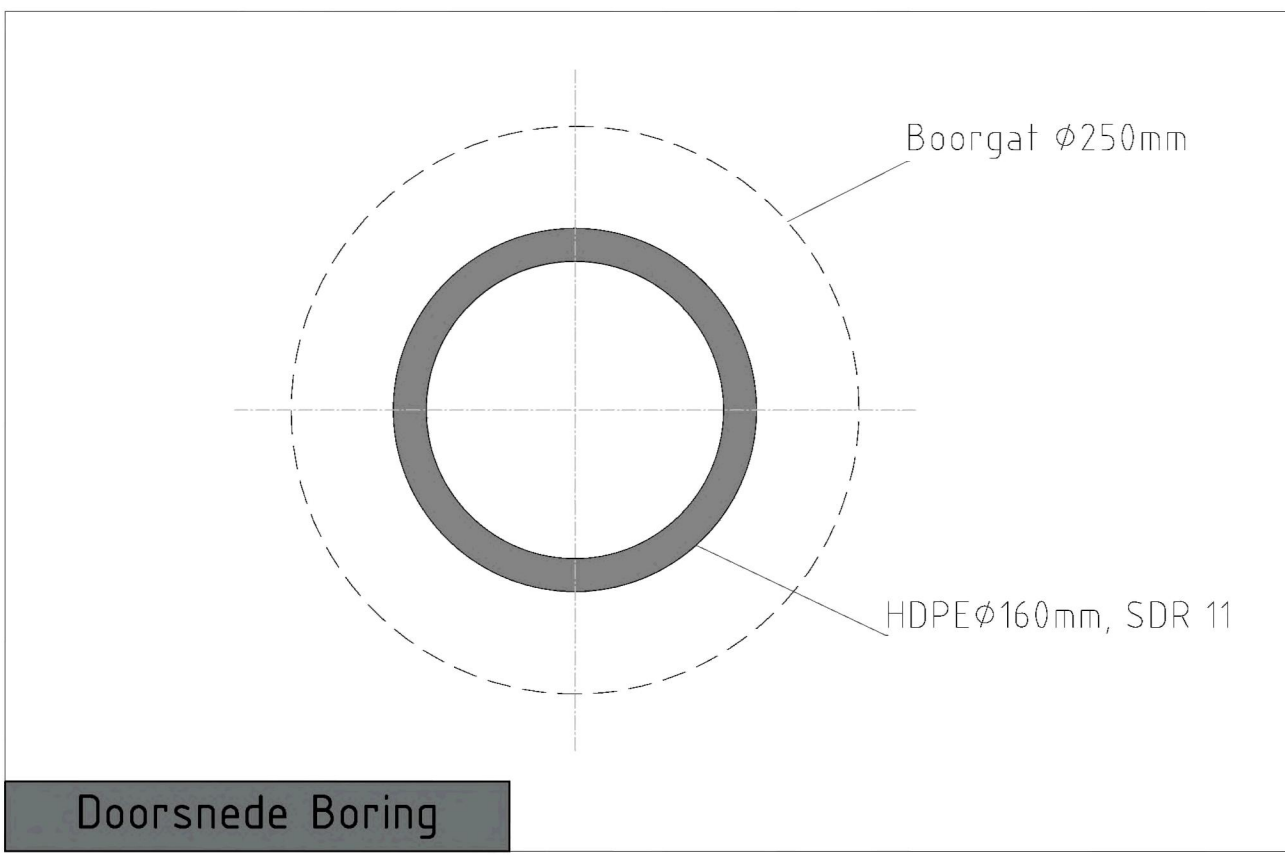

Doorsnede Boring

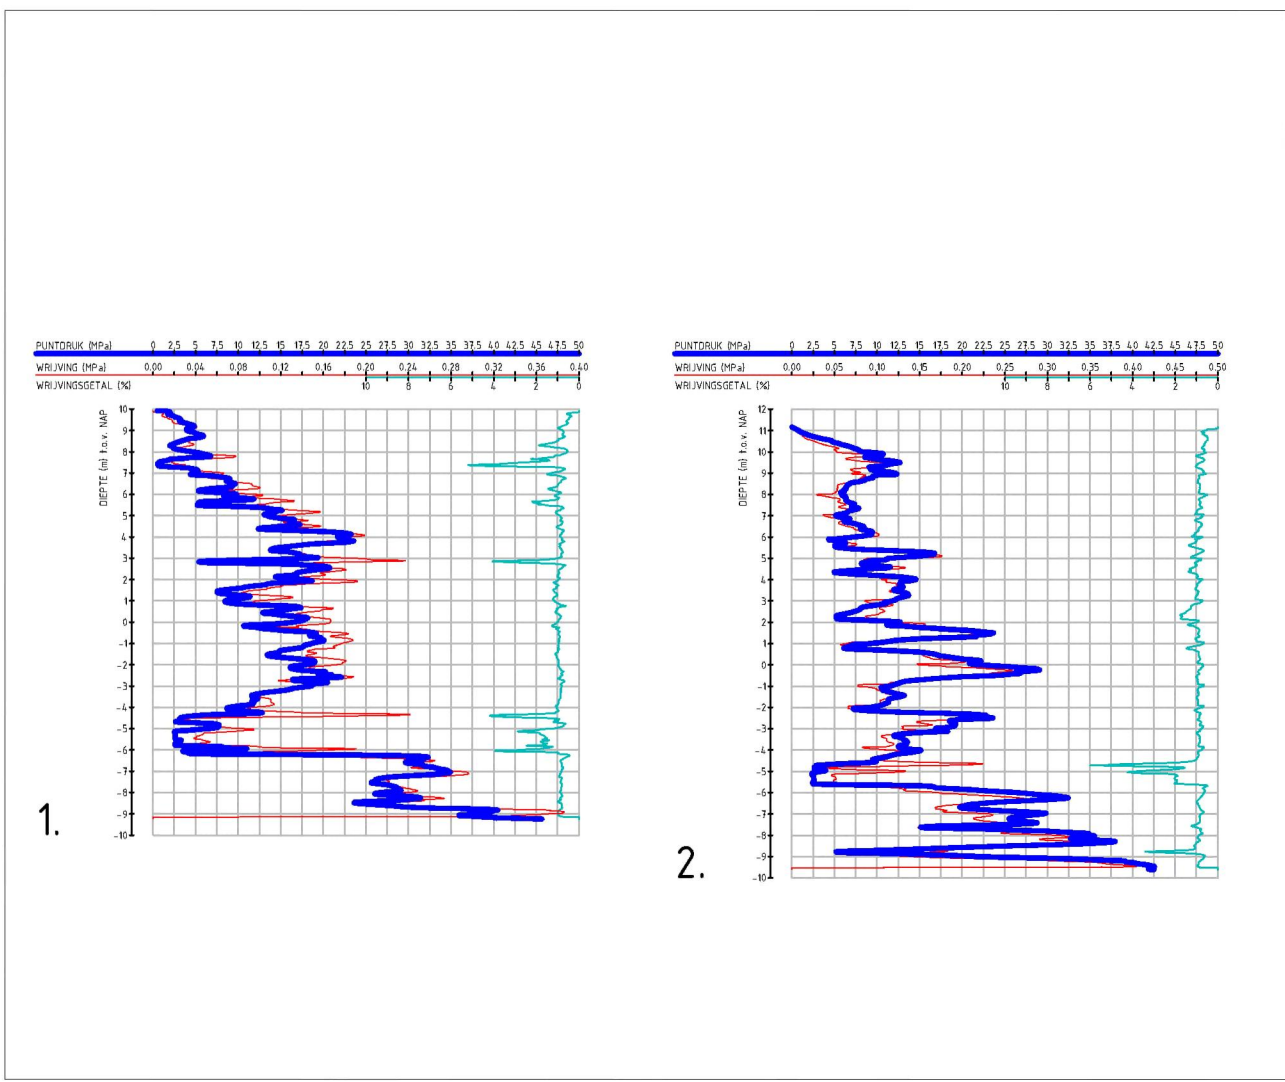

Tangentpunten lijst				
Naam	X	Y	Hogte	

BESTAANDE KABELS EN LEIDINGEN

- GEVAARLIJKE INHOUD
- LEIDING LAGR GAS
- HOGHE DRUK GAS
- LAGE SPANNING
- MODEREN SPANNING
- HOOGSPANNING
- DATA
- ROOD: VRIJGEVAL
- ROOD: ONDER DRUK
- WATER
- WARMELEIDING
- OVERTOEG / ONBESCHUT

OVERIG

- PERCELS GRENS
- BESTAANDE KAL IN PROF
- ZWART: INCIUT PROCEFS
- ROOD: INFO UT KLC

Opmerkingen

- Maten in meters, tenzij anders vermeld
- Hoogtematen t.o.v. N.A.P. tenzij anders vermeld
- VOOR AANVANG WERKZAAMHEDEN EXACTE LOCATIE BESTAANDE KABELS EN LEIDINGEN NADER TE BEPALEN
- Ondergrond afkomstig uit BGT
- Bestaande kabels en leidingen informatie afkomstig uit oriëntatieverzoek 2400160034
- Grondonderzoek afkomstig van VNB
- Zonering waterschap afkomstig van: HHKN

OPDRACHTGEVER

Helix Schoorl

PROJECTOMSCHRIJVING

Schoorlse Zeeweg 2 Schoorl

TEKENINGOMSCHRIJVING

Gestuurde boring
Electrische uitvoering

FASE

ONTWERP

GETUEND

JSC

SCHAAL

1:250

DATUM

01-04-2024

FORMAT

A0

PROJECTNUMMER

MT-17

TEKENINGNUMMER

GB240300-25

alLander

Visser & Smit Hanab

brengt energie

POSTADRES:

Visser & Smit Hanab B.V.
Afdeling: Boven Distributie
Postbus 305
3350 AH Papendrecht

BEDEENADRES:

Visser & Smit Hanab B.V.
Afdeling: Boven Distributie
Bulderlaan 1201
7905 SG Hoogeveen
Tel: +31 6 25 229 700
Email: info@vshanab.nl

DATA

De tekening is eigendom van Visser & Smit Hanab B.V. zonder haar toestemming mag niets van deze tekening worden gepubliceerd, gebruikt of aan derden ter beschikking worden gegeven.

VolkerWessels