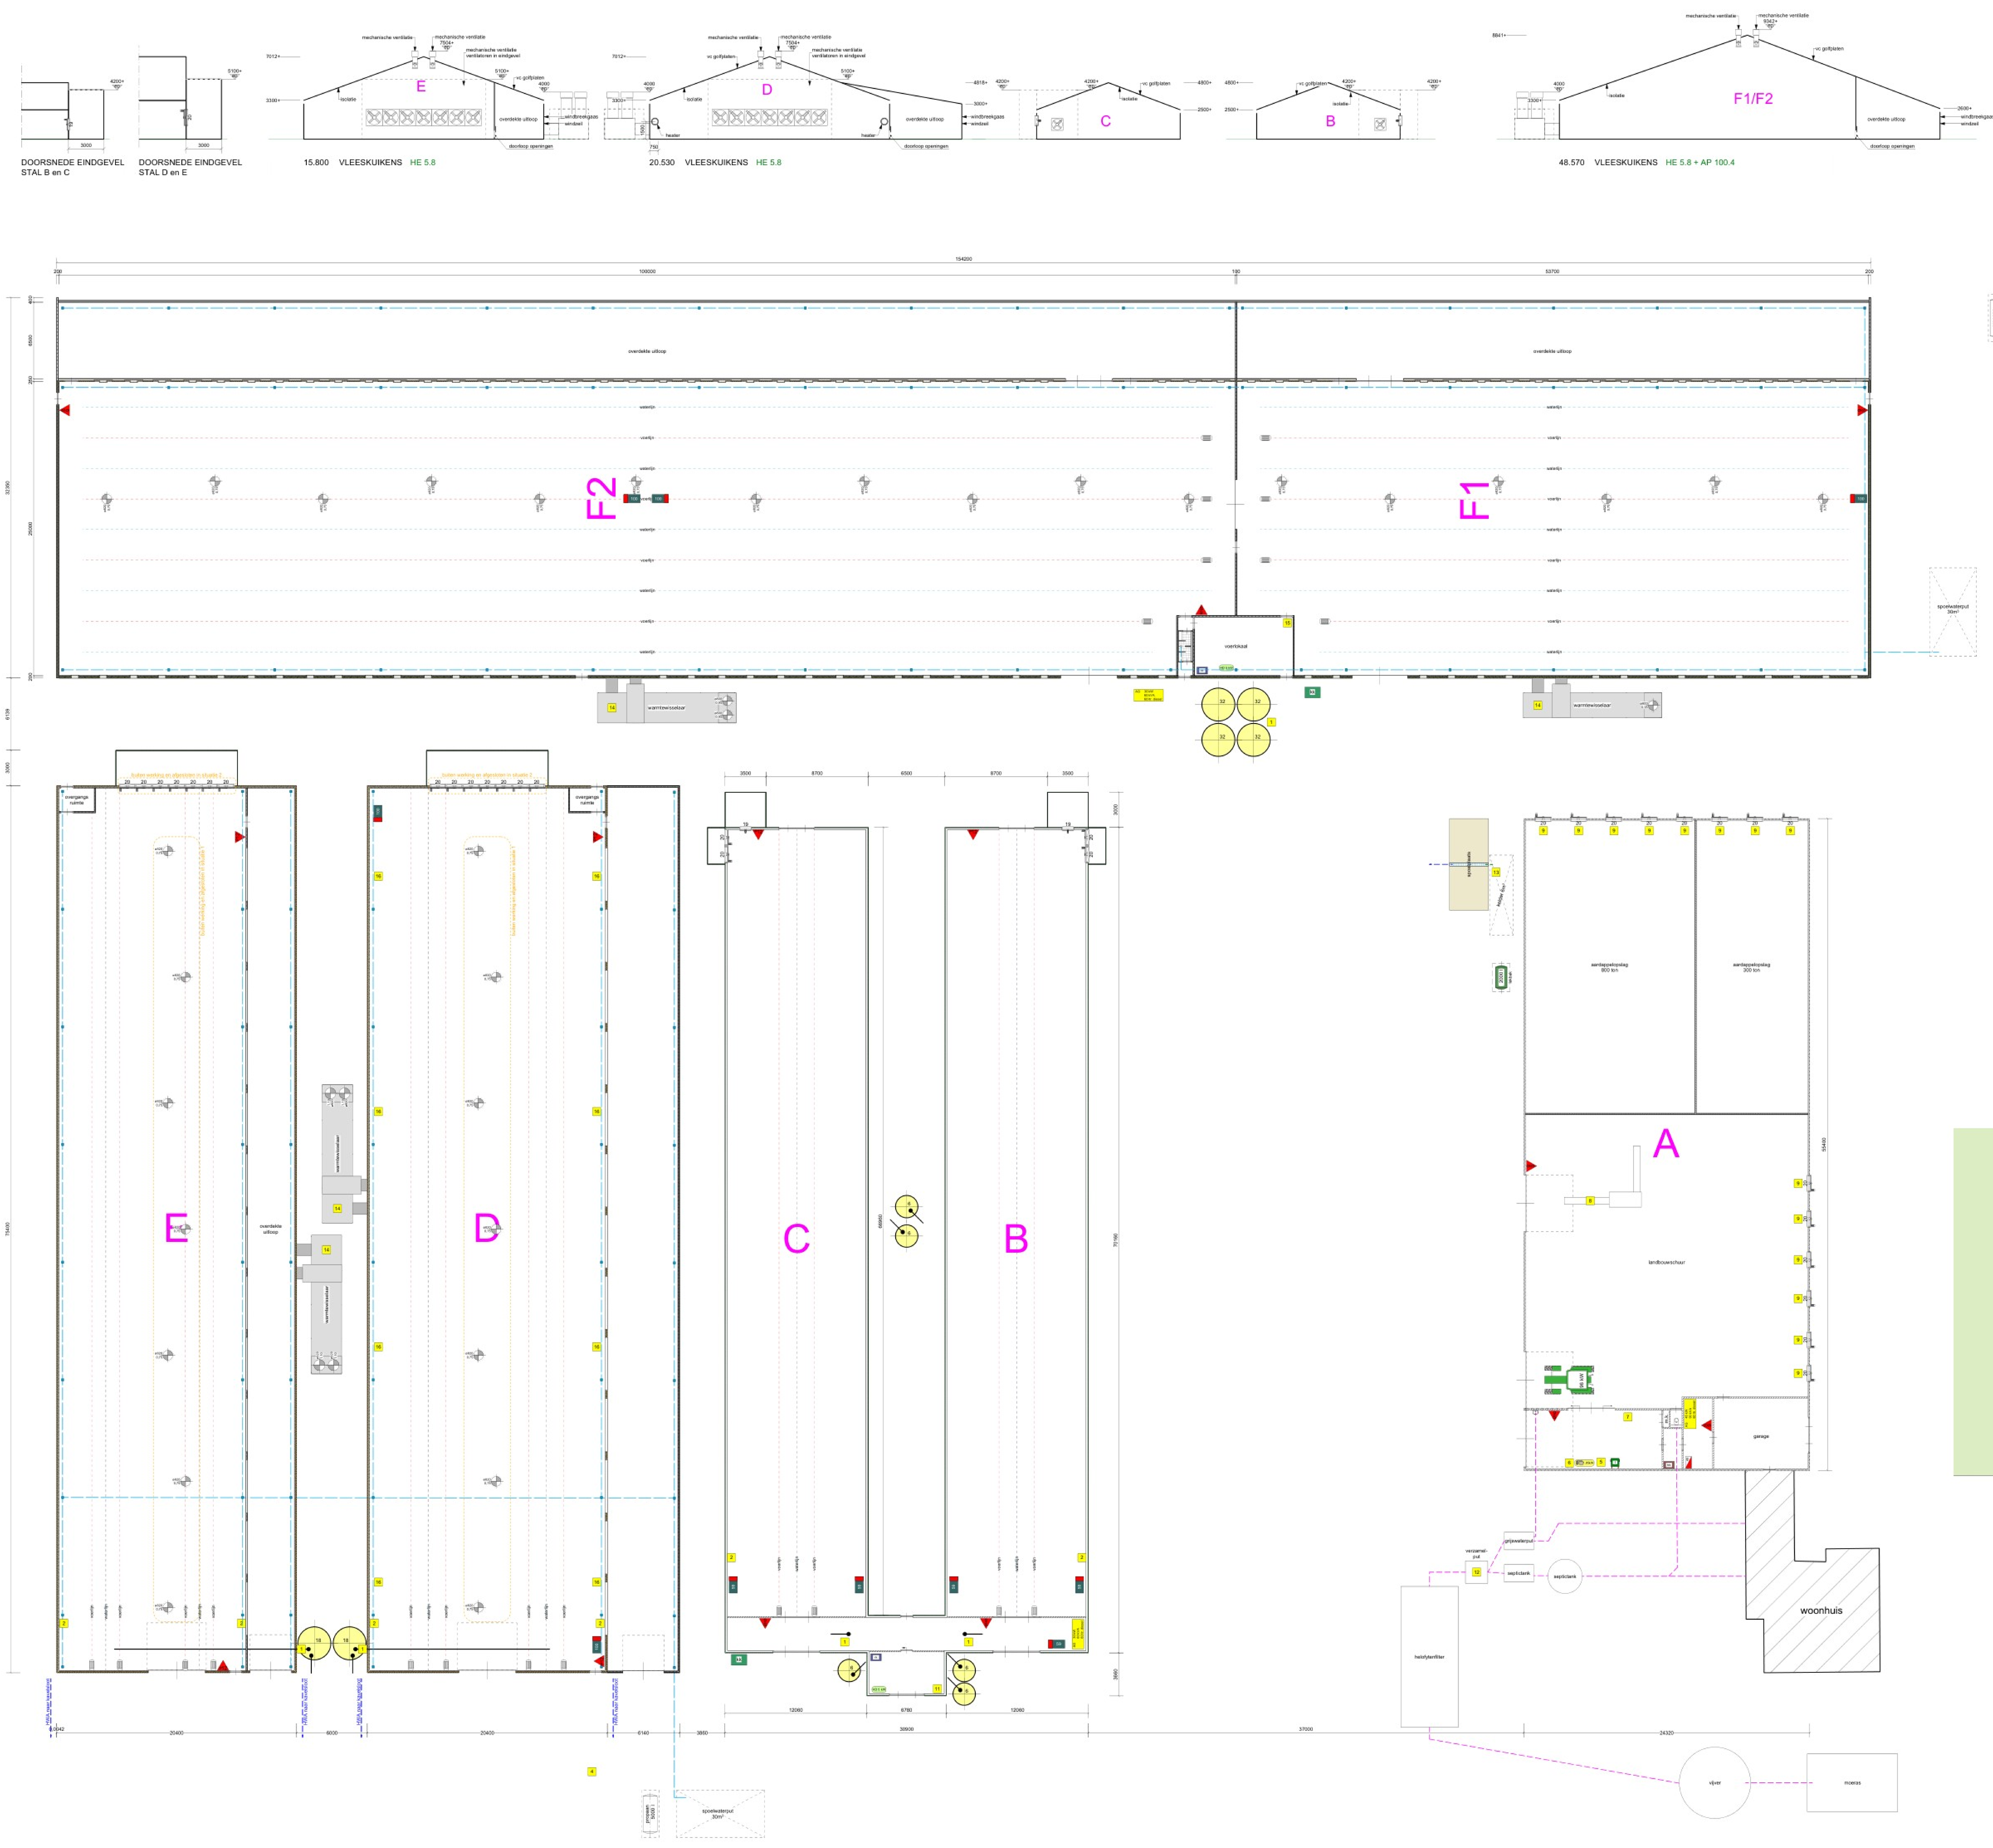

RENVOOI

ALGEMEEN

Staldoorsneden zijn genomen op de plaats en in de richting van de stalletter

GEVELOPENINGEN

deuropening	
raamopening	

MATERIALEN

- metselwerk binnenwand
- prefab gevelelement (200 mm)
- prefab gevelelement (140 mm)
- stalen profielplaat
- prefab beton
- sandwichpaneel
- kunststof
- stalinrichting

LEIDINGEN

- hwa
- mestafvoer
- spoelwaterafvoer met schrobputje

VLOERARCERINGEN

- onderkelderd

VENTILATOREN

ventilator verticale luchtstroom		38	30,5 kW
ventilator ø 950	0,75 kW	2	1,5 kW
ventilator ø 1250	1,10 kW	39	42,9 kW

ELEKTROMOTOREN

hogedrukreiniger waarin aangegeven het vermogen	2	10 kW
aandrijving voerlijn	20	20 kW
vijzel	11	8,25 kW
lasapparaat waarin aangegeven het vermogen	1	1 kW
compressor waarin aangegeven het vermogen	1	1,85 kW

VERBRANDINGSMOTOREN

noodaggregaat (max) waarin aangegeven vermogen	3	105 kW
tractor waarin aangegeven het vermogen	1	96 kW

VERWARMING

c.v. ketel waarin aangegeven het vermogen	1	48 kW
heteluchtkanon/gasheater	10	795 kW

TANKS - VATEN - OPSLAG - SILO'S

dieselolietank volgens PGS 30	1	2000 L
propaangastank incl. inhoud vlgs. PGS 19	2	10000 L
rk reinigings- ontsmettingsmiddelenkast	2	200 L
bk bestrijdingsmiddelenkast	1	25 kg
kk kadaverkoeling	2	1 kW
veevoedersilo waarin aangegeven tonnage	11	194 ton

BRANDVEILIGHEID

handbrandblusser	14	126 kg

DIVERSEN

1	voerweger	5	0,5 kW
2	aandrijving luchtinlaat	6	6 kW
4	waterbron	1	2,5 kW
5	slijpsteen	1	0,6 kW
6	vertopslag	1	0 kW
7	jerycan benzine	1	0 kW
8	sorteermachine	1	2,2 kW
9	heater	14	42 kW
12	helofytenfilter	1	0,73 kW
13	vuilwaterpomp	1	1,55 kW
14	warmtewisselaar	4	30 kW
15	nevelkoeling	1	4 kW
16	recirculatie ventilator	8	3,04 kW

TOTALEN

Elektromotorisch vermogen 170,82 kW
Verbrandingsmotorisch vermogen 201 kW

SITUATIE

kadastrale gemeente: Zeewolde
sectie: B nr: 1275
schaal: 1 : 2000

- perceel
- bouwvlak vigerend
- gebouw bestaand
- gebouw nieuw
- bedrijfswoning
- omliggende bebouwing
- erfverharding
- vaste mestopslag

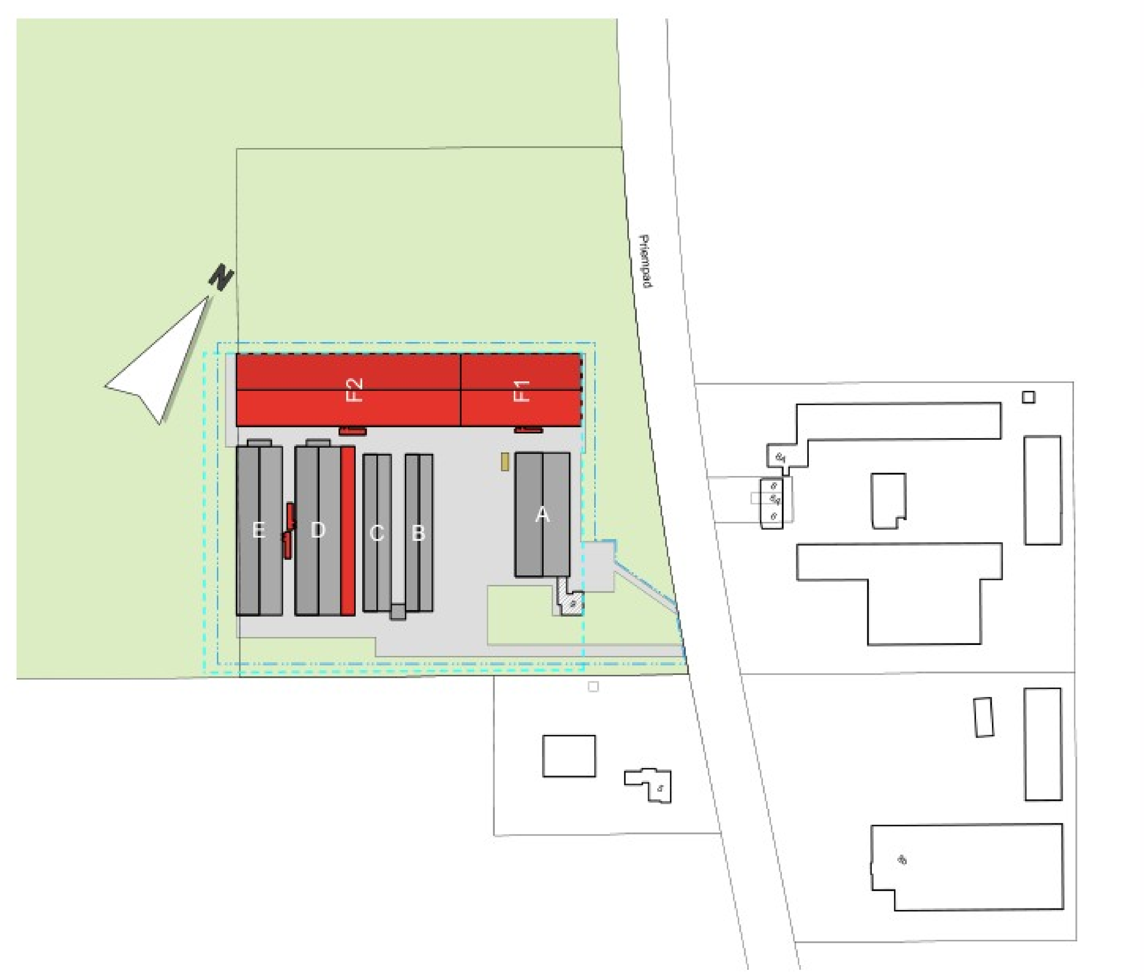

TEKENING NIET GESCHIKT VOOR UITVOERING

PROJECT
Aanvraag Omgevingsvergunning Milieubelastende activiteit voor het bedrijf aan het Priempad 9, 3896 LJ, te Zeewolde

ONDERWERP
Plattegrond, doorsneden en situatieschets

OPDRACHTGEVER
Initiatiefnemer
Priempad 9
3896 LJ Zeewolde

ADVISEUR :
GETEKEND :
CONTROLE :
SCHAAL: 1 : 200
FORMAAT: 841 x 1189
DATUM : 4 augustus 2025
WIJZ. A :
WIJZ. B :
WIJZ. C :
WIJZ. D :
WIJZ. E :

PROJECTNR.
A100395-01

TEKENINGNR.
Mb-25-2

ADVIES MILIEU BOUW
Postbus 396 6710 BJ Ede Tel. 0318 - 675 400 E. info@agra-matic.nl
AGRA-MATIC