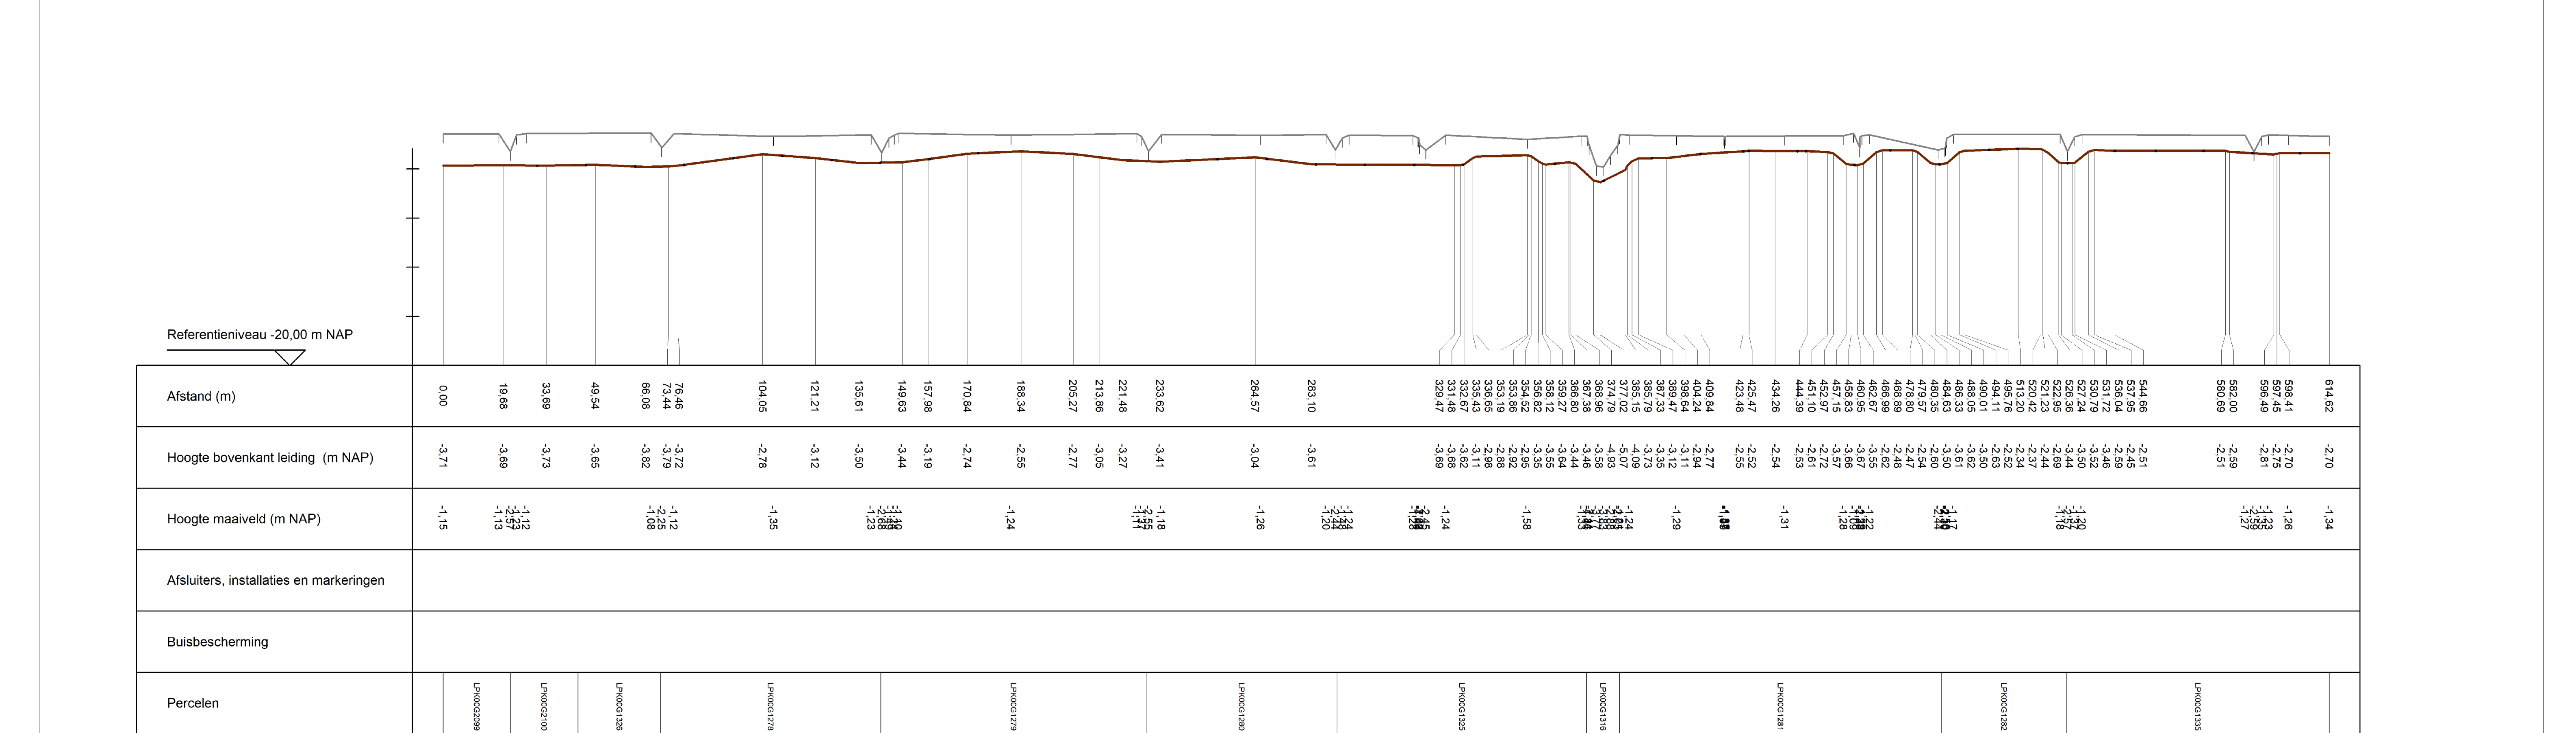


[illegible]

NAP-hoogten zijn aangegeven met een tolerantie van 1 tot 10cm

- | | | | | | | | | | | | | | | | |
|--|--------------------|--|-------------|--|---------------------------|--|---------------|--|----------|--|-------------|--|-----------------|--|----------------|
| | Damhek | | Aarding | | Drainage Veiligheidsaarde | | Lekkewaking | | Las | | Mantelbuis | | Betonplaat | | Damwand |
| | Marker (Permanent) | | AC Drainage | | Gelijkrichter | | Meetelektrode | | Flens | | Leidingdeel | | Beton (gestort) | | Grasbetontegel |
| | Merkpaal | | Anode | | KB Meetpunt | | OV protection | | Isolatie | | Kabel | | Clockspring | | Rooster |
| | Vliegpaal | | DC Drainage | | KB Nok | | Afsluiter | | Profiel | | Dam/Duiker | | Zinkermat | | |
| | Zinkerbord | | | | Put | | Endcap | | Perceel | | | | | | |

Brandstofleiding 12"
5PED -5KLD
PERNIS-KLAPHEK
Schaal (lengte A1): 1:1000
Schaal (hoogte A1): 1:250
Datum: 25-10-2022

Defensie Pijpleiding
Organisatie
Postbus 90822, 2509 LV Den Haag
Tel 070-3163155
P31-130