


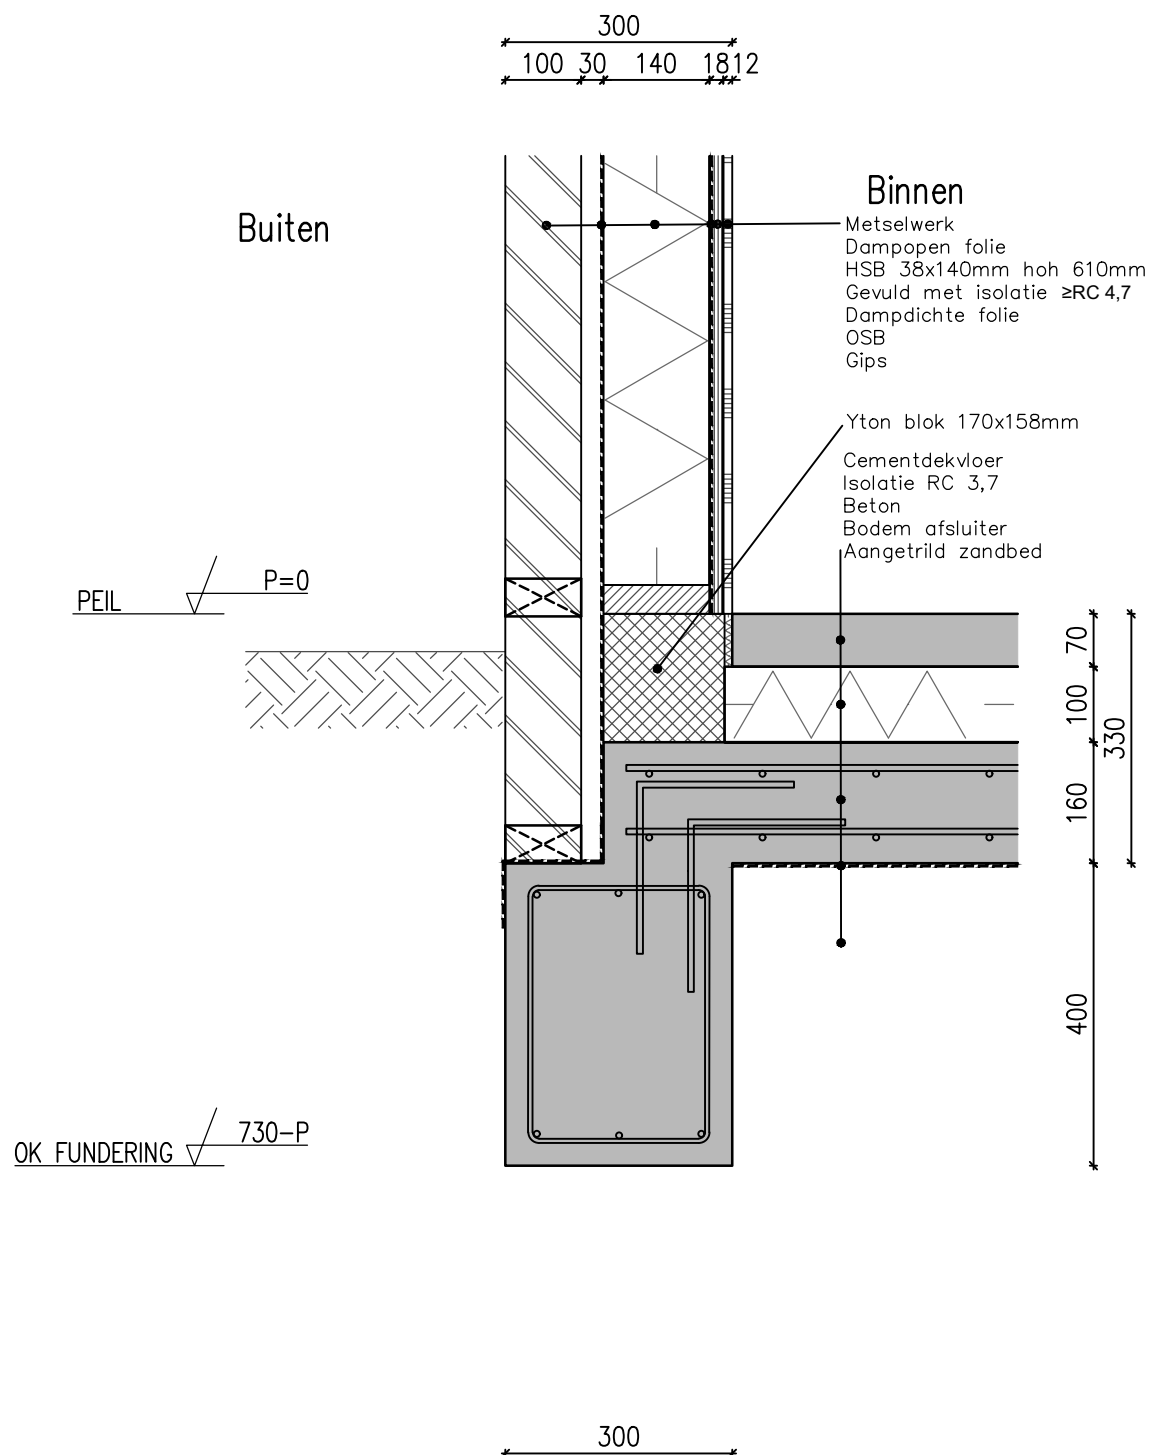


Detail 1 Fundering
Detail 2 Kozijn
Detail 3 Dakrand
Detail 4 Aansluiting vloer
Detail 5 Aansluiting plat dak tpv gevel
Detail 6 Aansluiting plat dak tpv doorbraak

Alle maten dienen in het werk te worden nagemeten
Constructie volgens opgave constructeur

PROJECTGEGEVENS

Lamminsvliet +  	betreft Details				tekeningnr. 04	
	uitgaven	A	B	C		D
	datum					
	getekend	GvI				
	projectnummer	24101	formaat	A4		schaal
				QR		



PROJECTGEGEVENS


Lamminsvliet

betreft Fundering

uitgaven	A	B	C	D
datum	07-11-25			
getekend	GvT			
projectnummer	24101	formaat	schaal	QR
		A4	1:10	

detailnr.

01

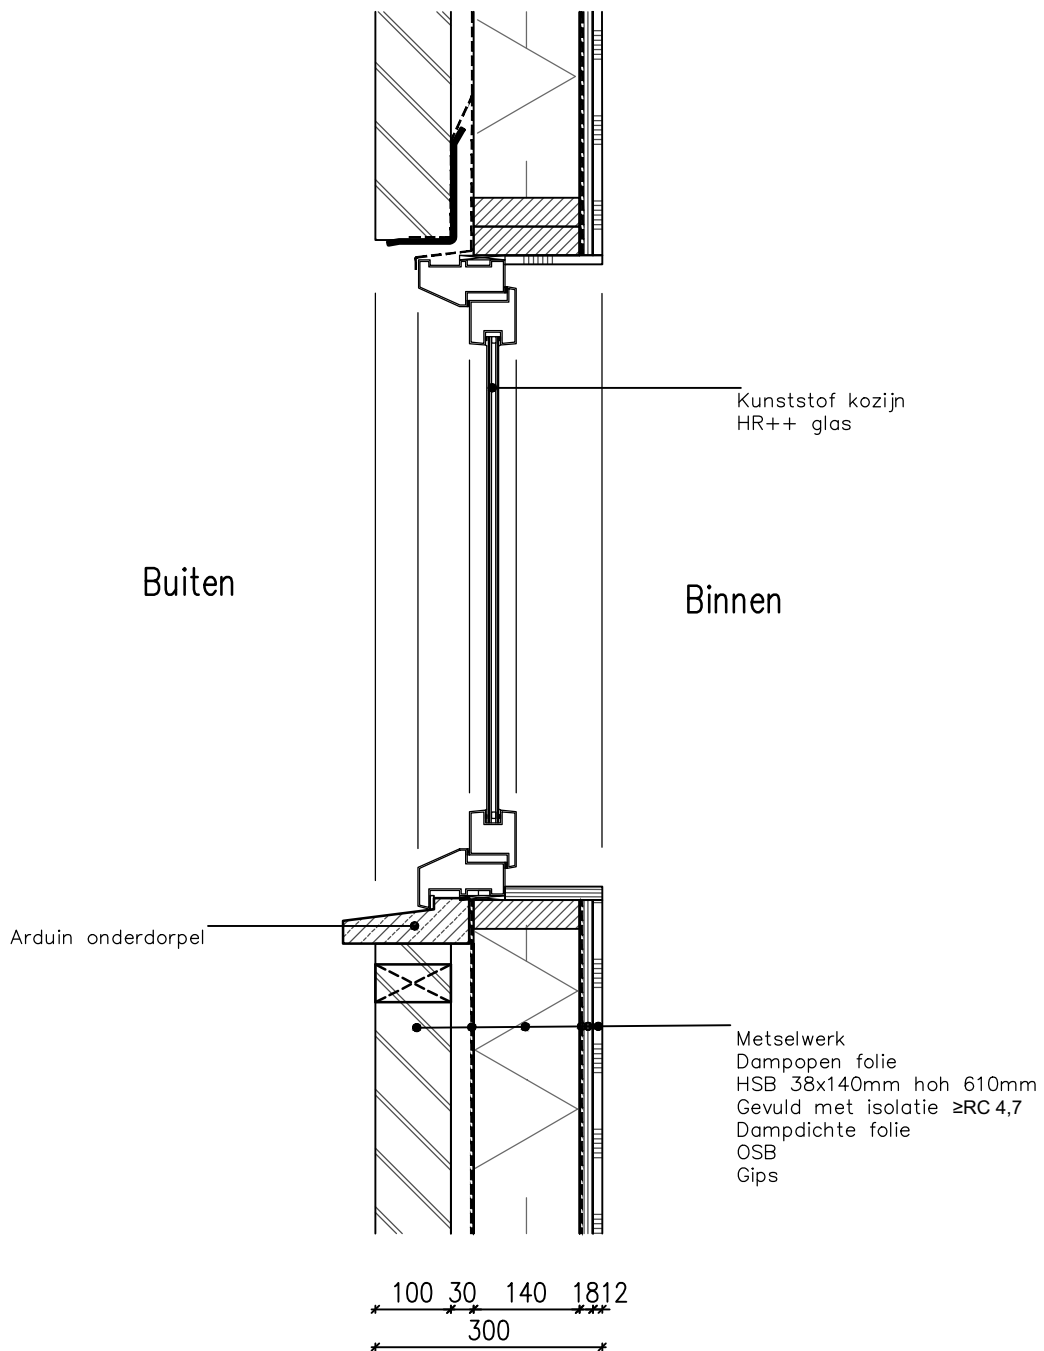

PROJECTGEGEVENS

Lamminsvliet

betreft Kozijn

uitgaven	A	B	C	D
datum	07-11-25			
getekend	GvT			
projectnummer	24101	formaat	schaal	QR
		A4	1:10	


detailnr.

02

DAKRAND $\sqrt{3200+P}$

PLAFOND $\sqrt{2840+P}$

Buiten

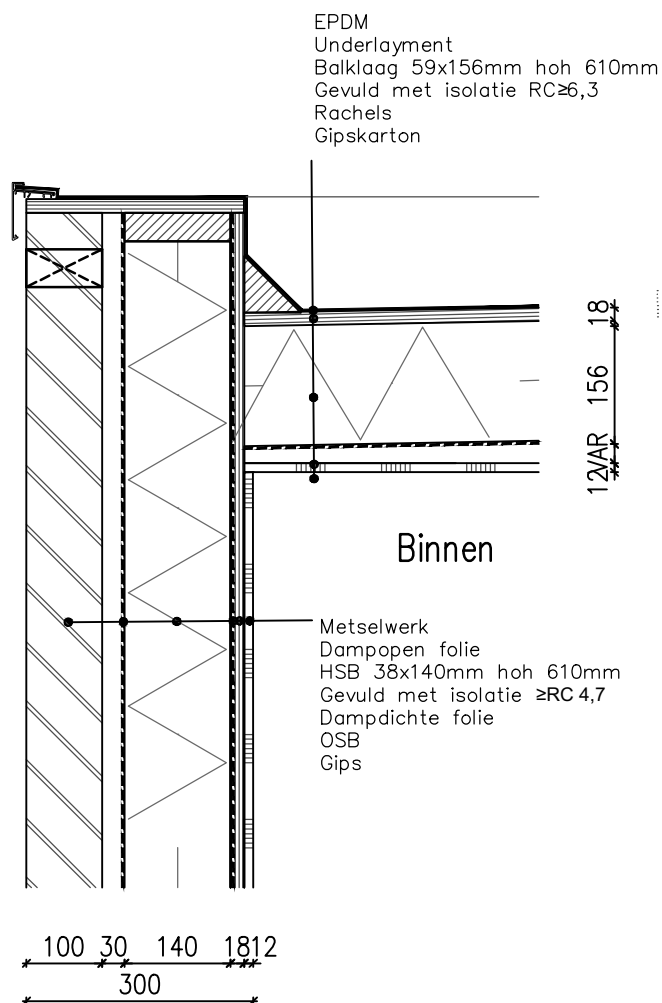

PROJECTGEGEVENS

Lamminsvliet




betreft Dakrand

uitgaven	A	B	C	D
datum	07-11-25			
getekend	GvT			QR
projectnummer	24101	formaat	24101	
		24101	24101	
		formaat	24101	QR
		24101	24101	
		24101	24101	
		formaat	24101	QR
		24101	24101	
		24101	24101	

detailnr.

03

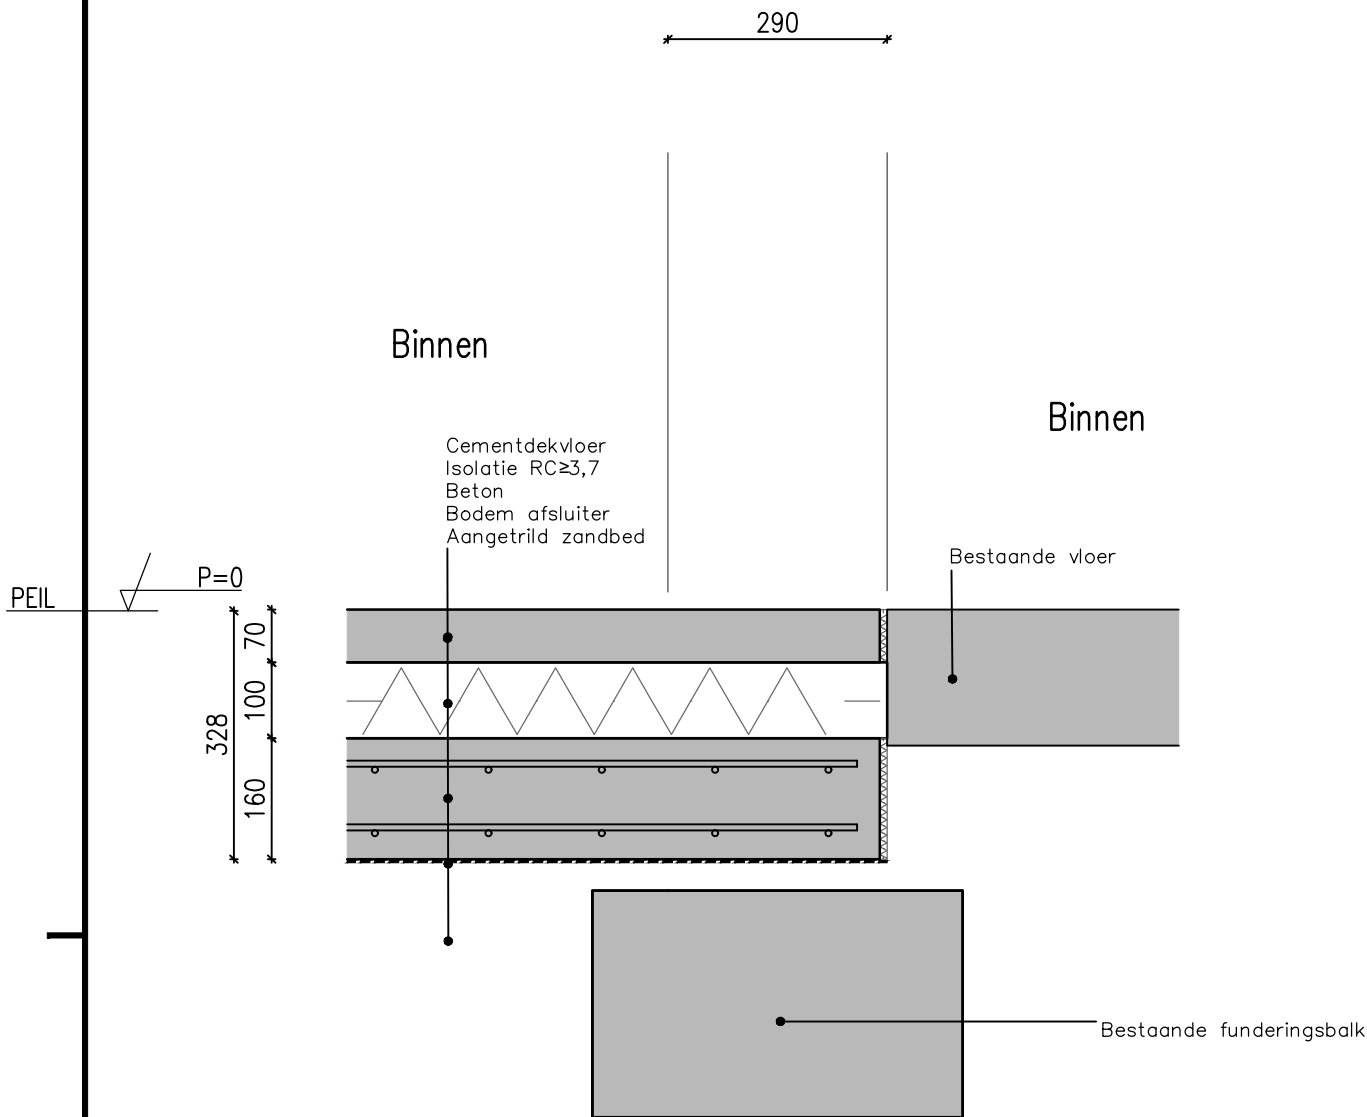

PROJECTGEGEVENS

Lamminsvliet

betreft Aansluiting vloer

uitgaven	A	B	C	D
datum	07-11-25			
getekend	GvT			QR
projectnummer	24101	formaat	schaal	
		A4	1:10	


detailnr.

04

Buiten

DAKRAND 3200+P

260
12VAR 156 18

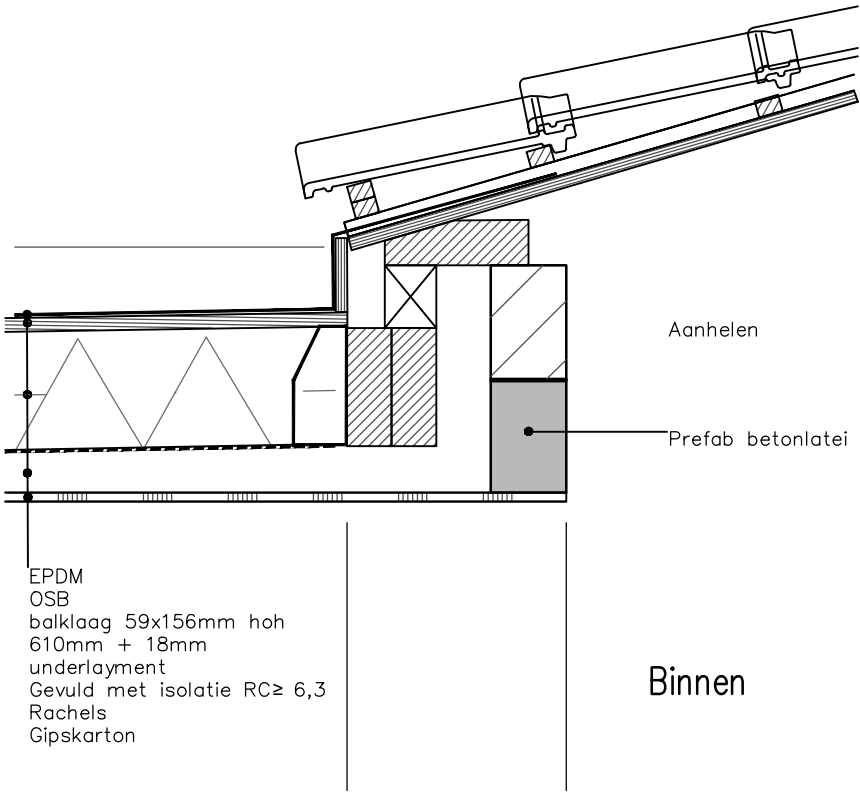

Binnen

PROJECTGEGEVENS

Lamminsvliet



betreft Aansluiting plat dak tpv doorbraak

uitgaven	A	B	C	D
datum	07-11-25			
getekend	GvT			QR
projectnummer	formaat	schaal		
24101	A4	1:10		


detailnr.

05

Buiten

DAKRAND 3200+P

260
12VAR 156 18

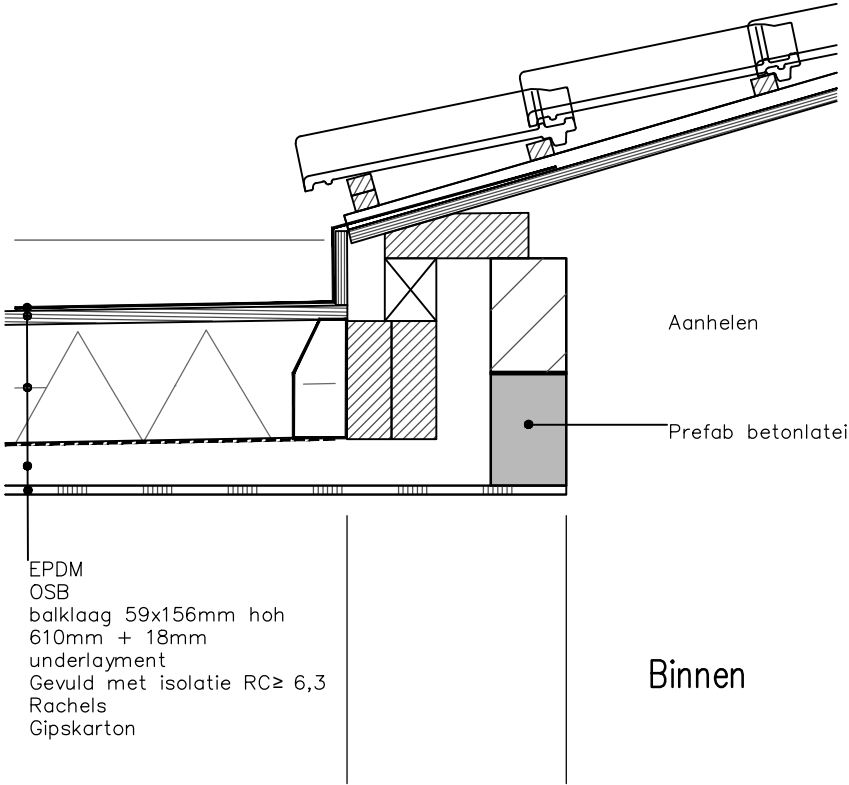

Aanhelen

Prefab betonlatei

Binnen

PROJECTGEGEVENS

Lamminsvliet



betreft Aansluiting plat dak tpv doorbraak

uitgaven	A	B	C	D
datum	07-11-25			
getekend	GvT			
projectnummer	24101	formaat	A4	schaal
				1:10

QR

detailnr.

05