


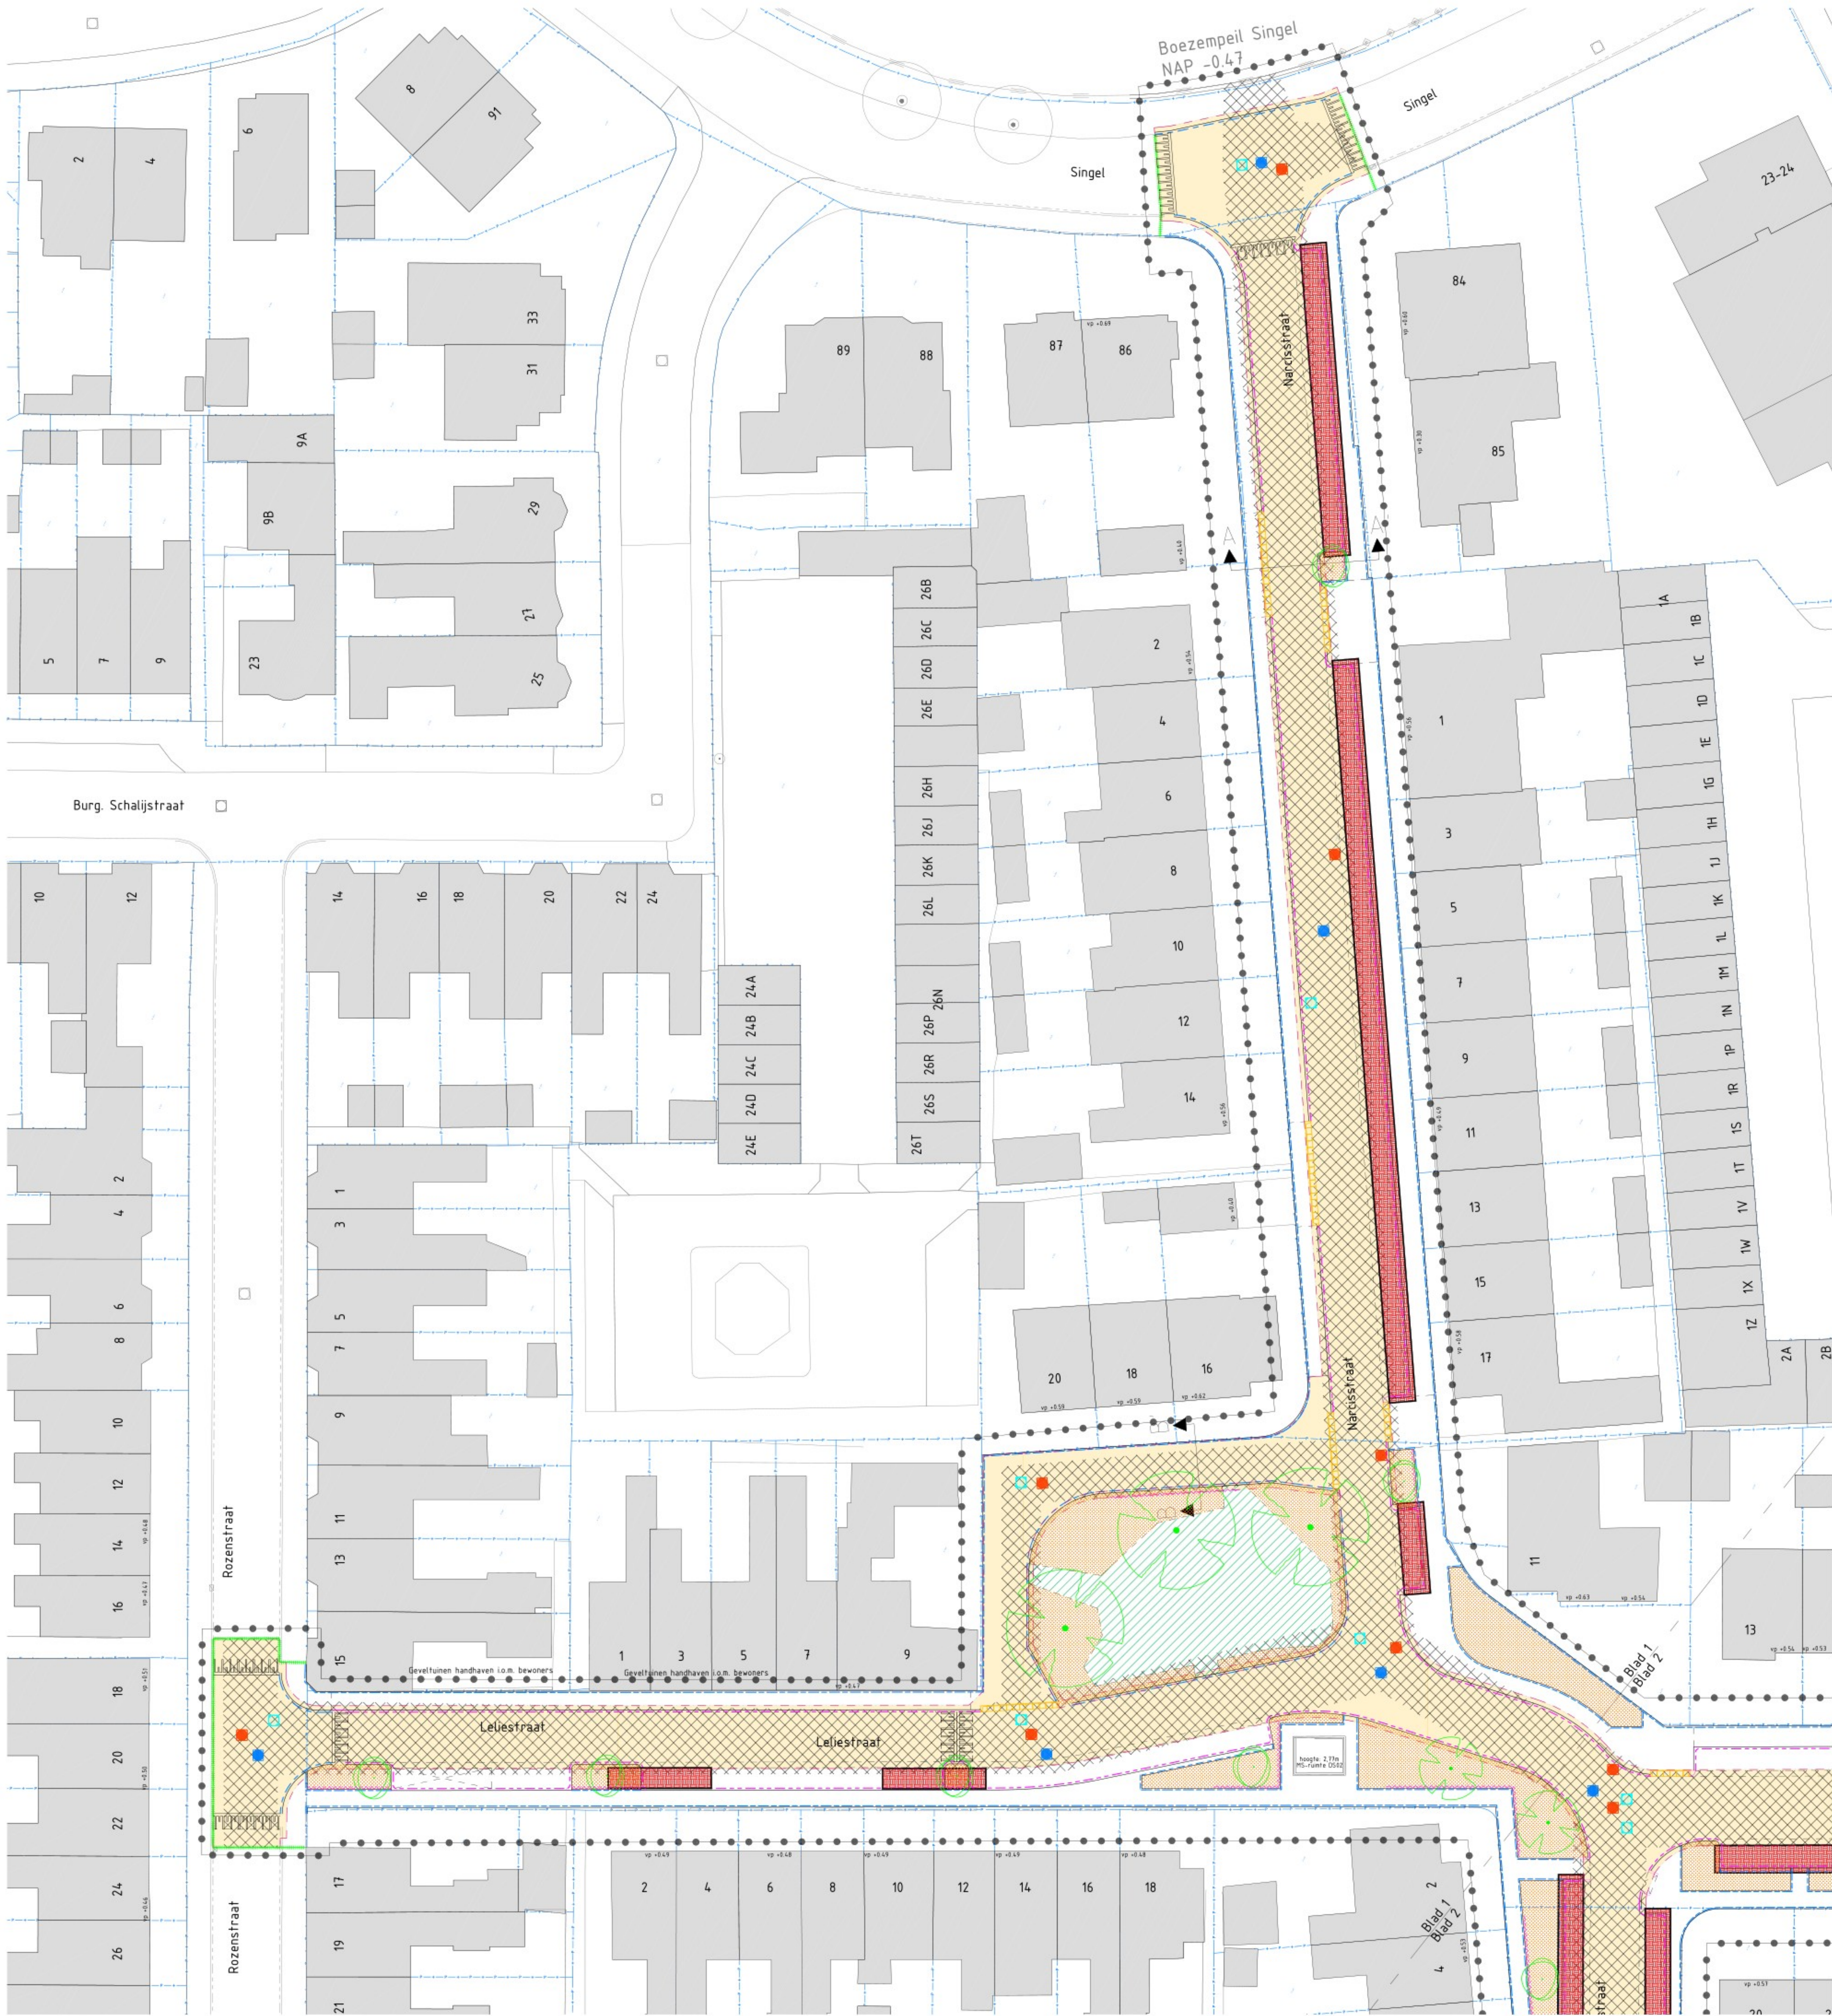

OVERZICHTSTEKENING SCHAAF 1:200

Bomen 2e grootte groeiplaats 15 m3
Bomen 3e grootte groeiplaats 7 m3



Reconstructie LTN–straat
Grondwerktekening
Gedeelte Narcisstraat
DEFINITIEF

getekend:	par:	datum:	schaal:	formaat:	blad:	van:
		31-03-2025	1:200	A0	3	1 van 3
gecontroleerd:	par:	datum:	schaal:	formaat:	blad:	van:
		31-03-2025	600.52-06-06-001.11			

Afdeling Realisatie en Beheer, Bakenlaan 14, Postbus 45, 3440 AA Woerden, T: 0348 429911, F: 0348 424108, E: www.woerden.nl
© copyright gemeente Woerden